
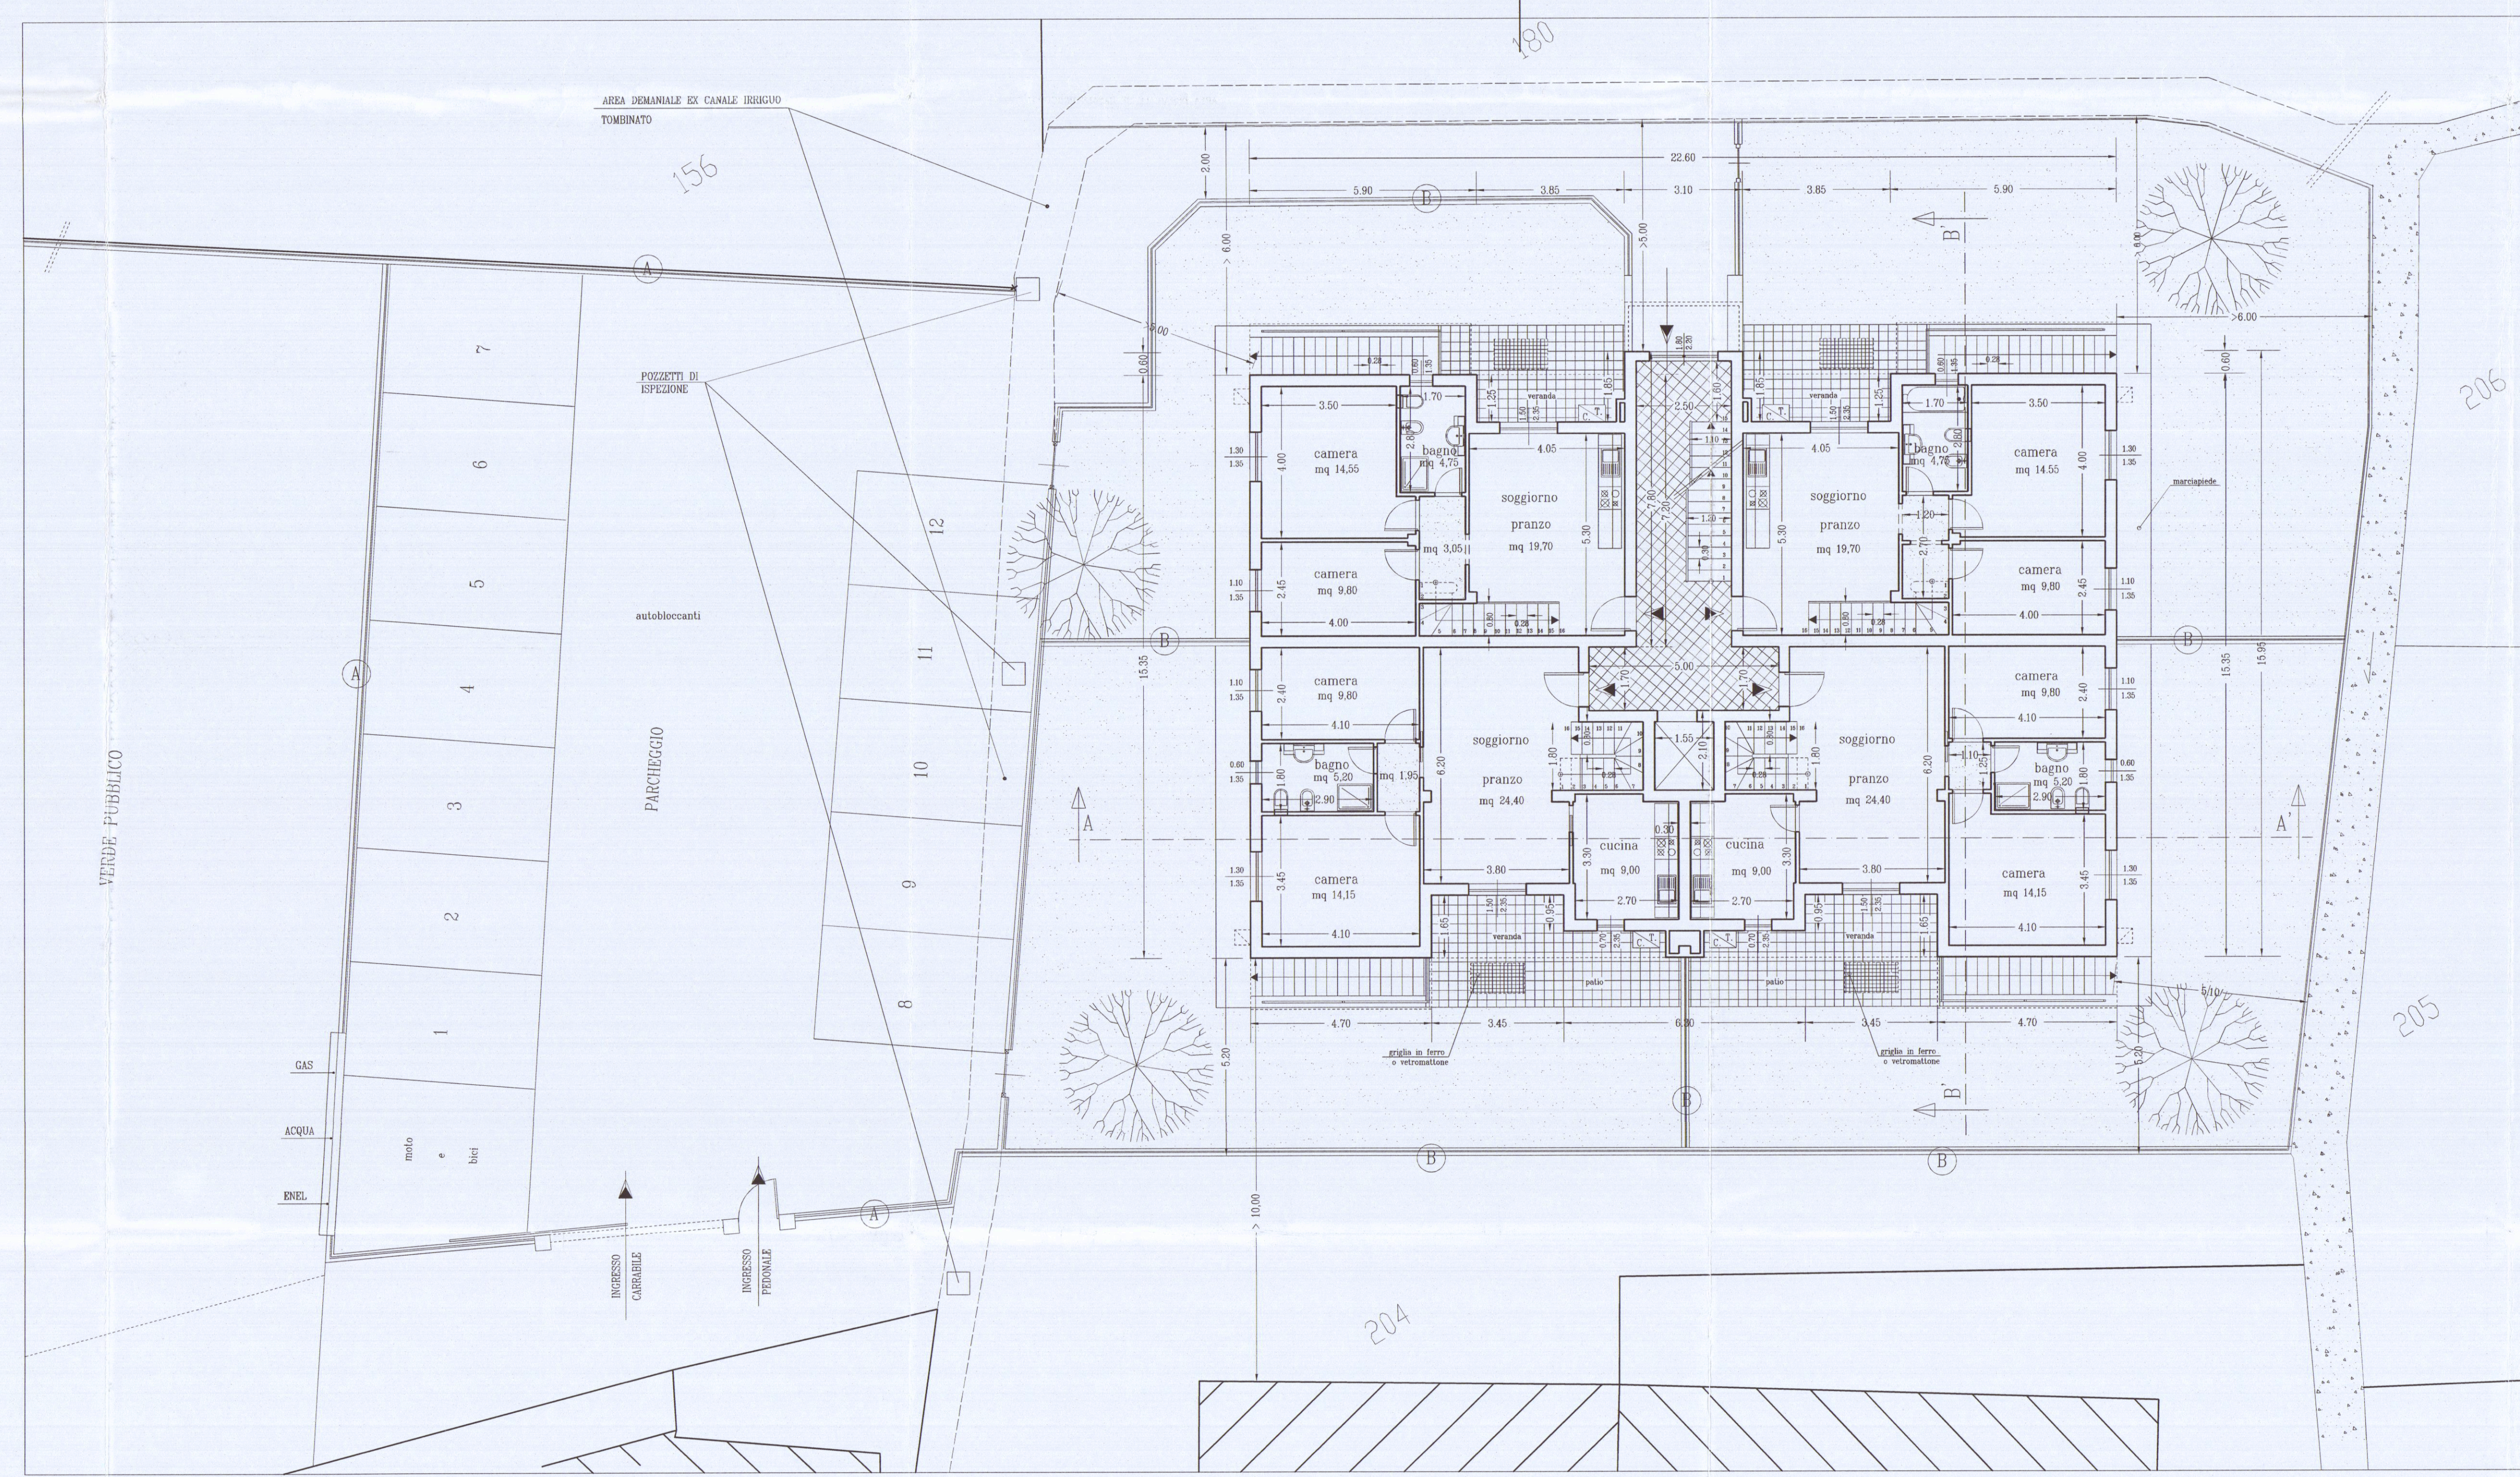
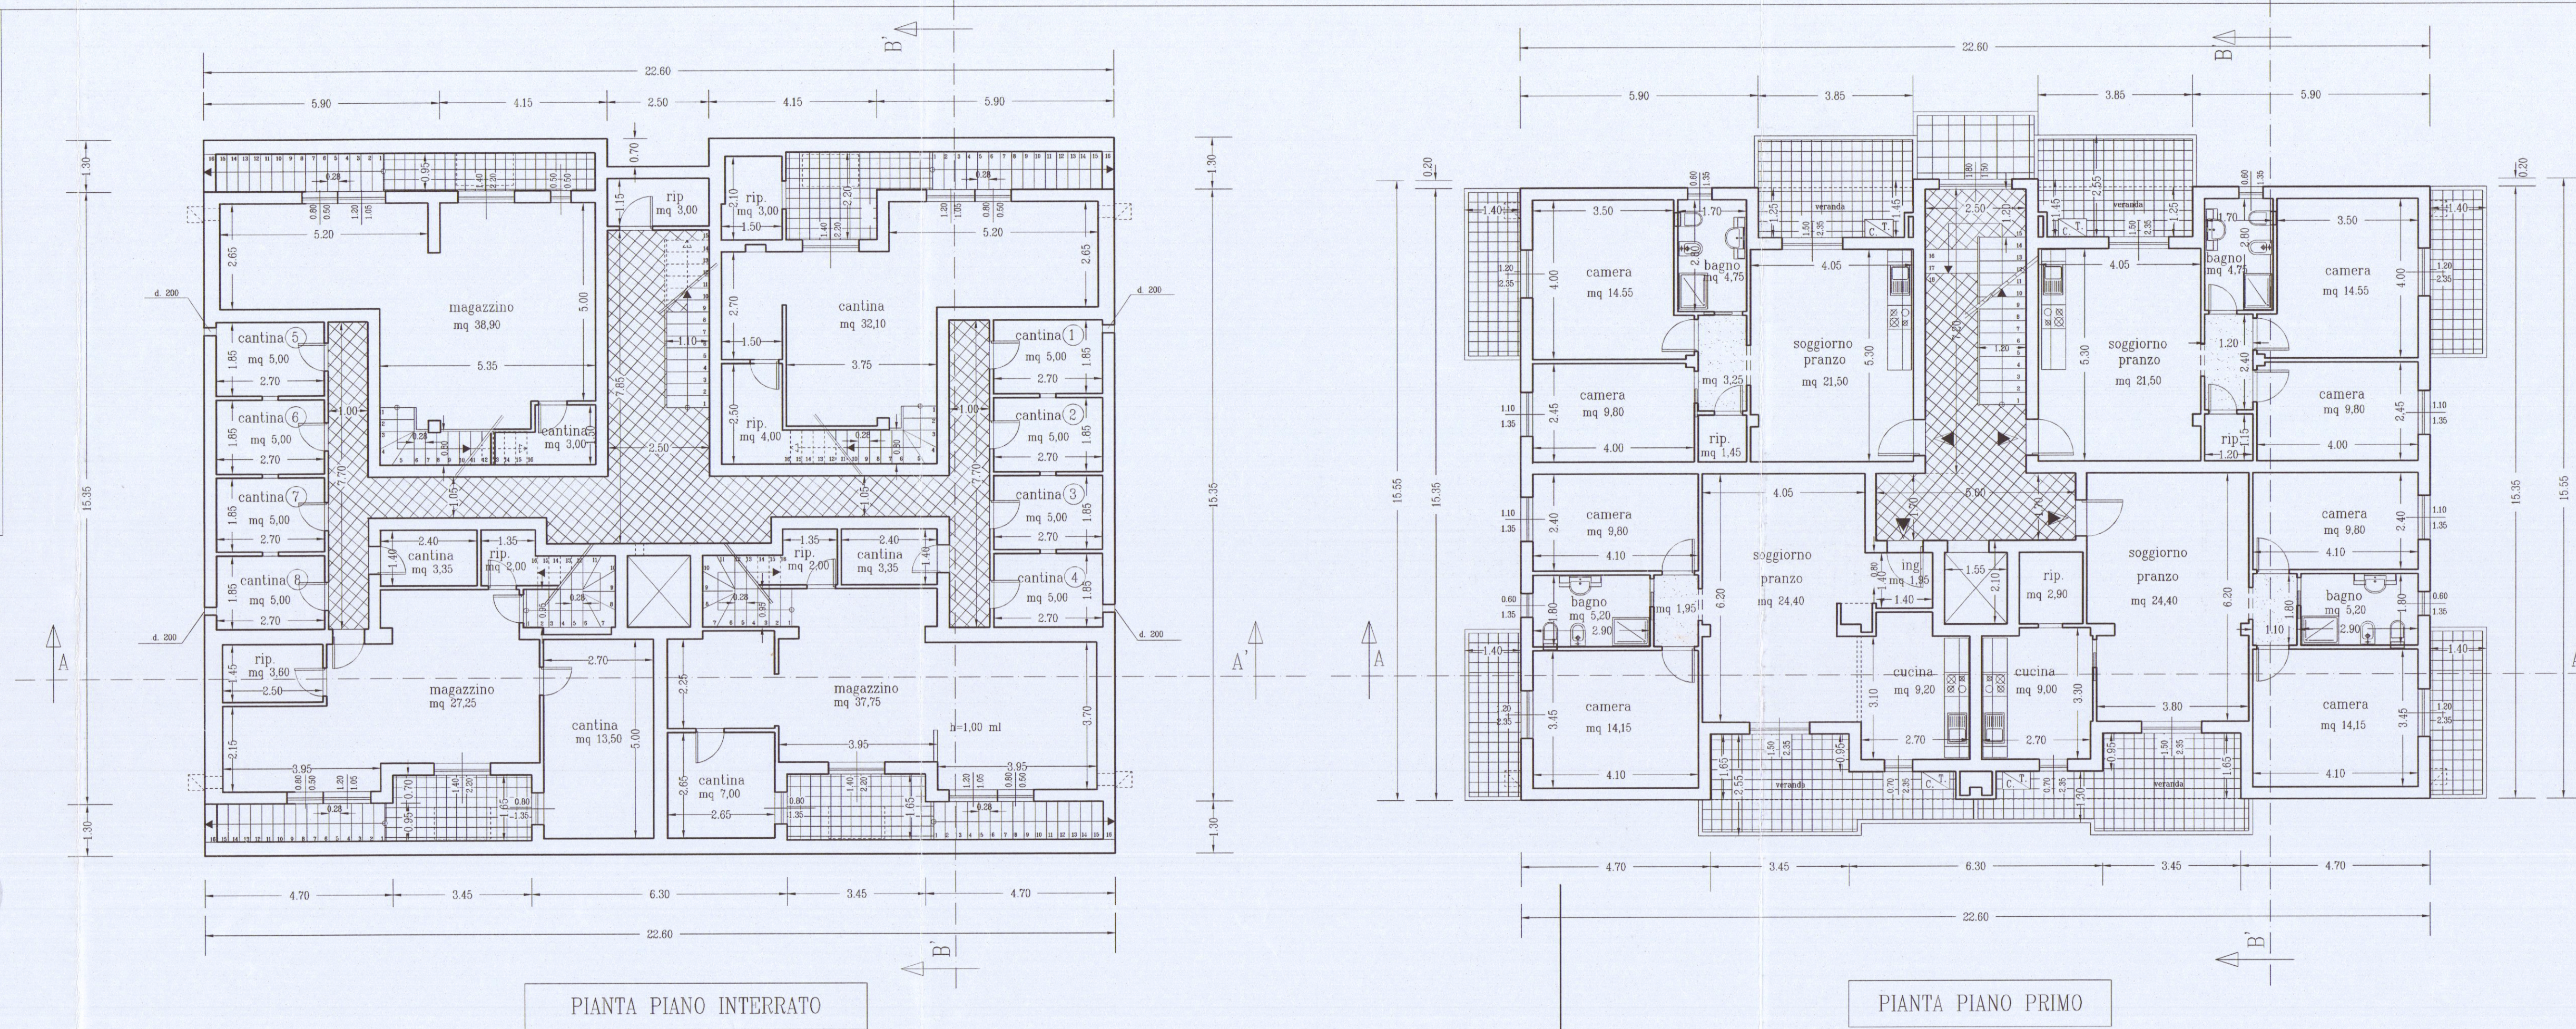



SCALA 1:100

TAV.



2

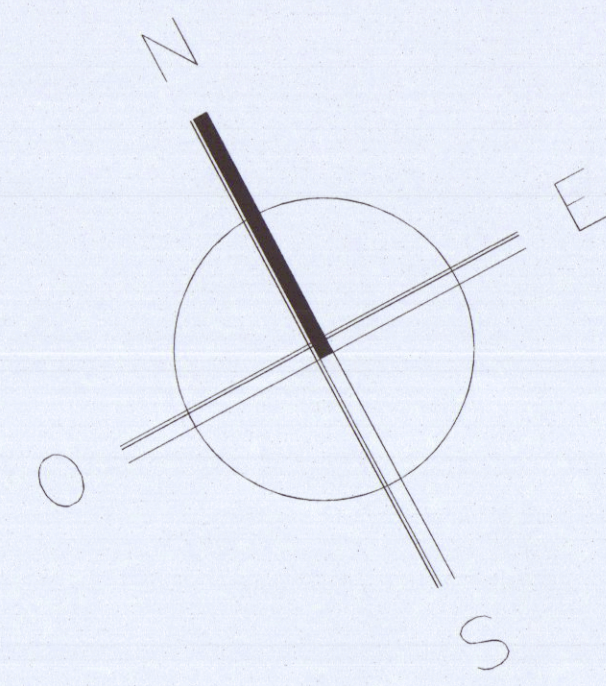


scala 1:100

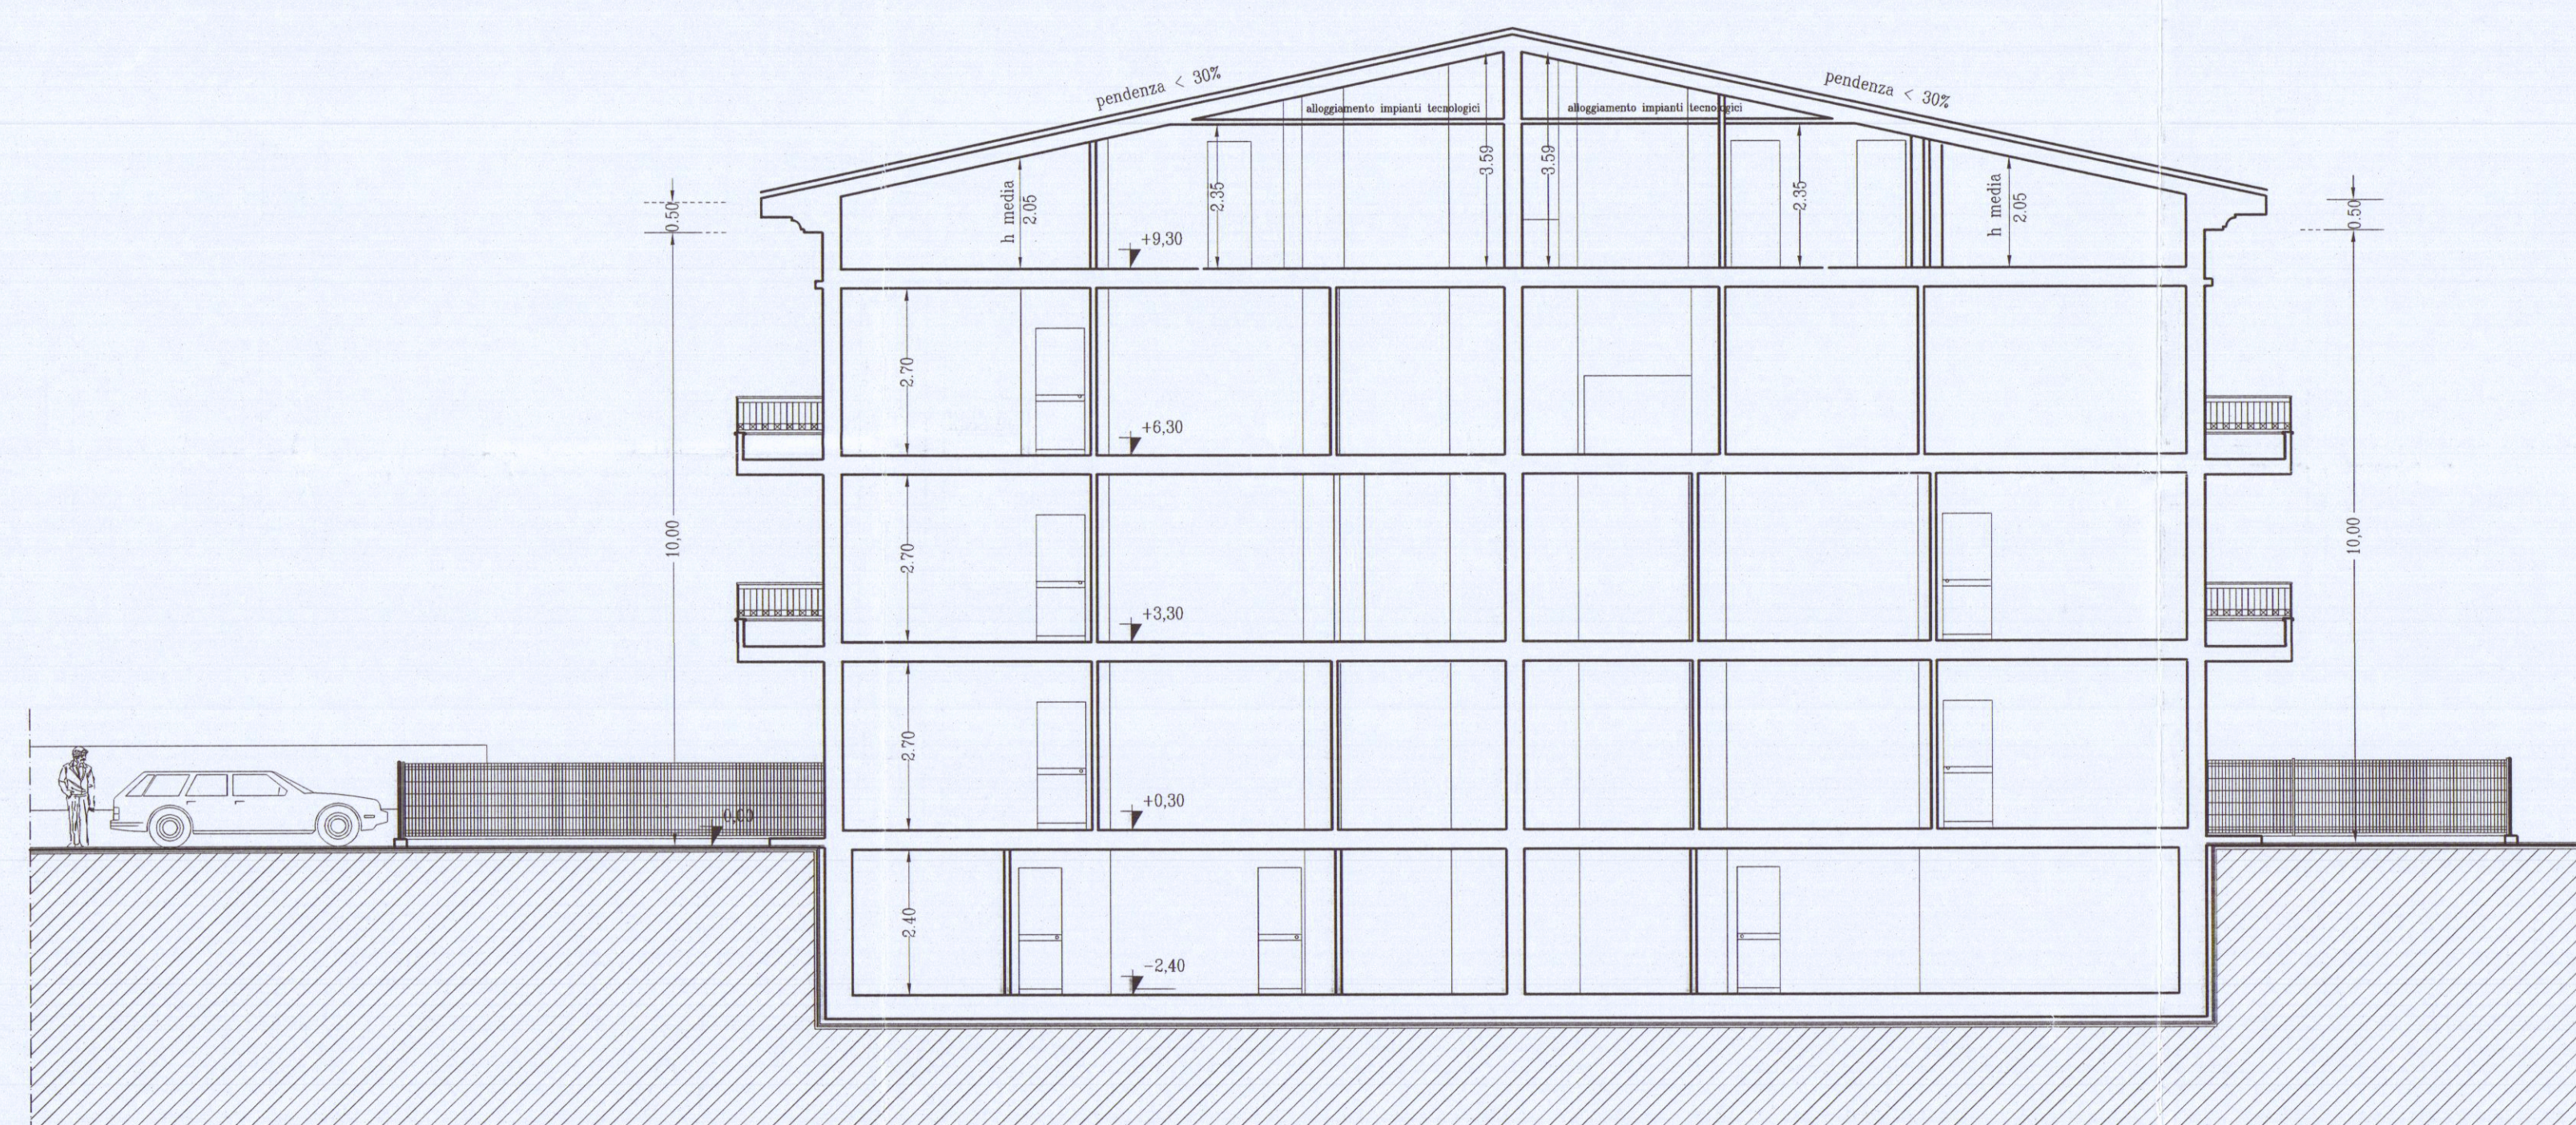

SEZIONE A-A'

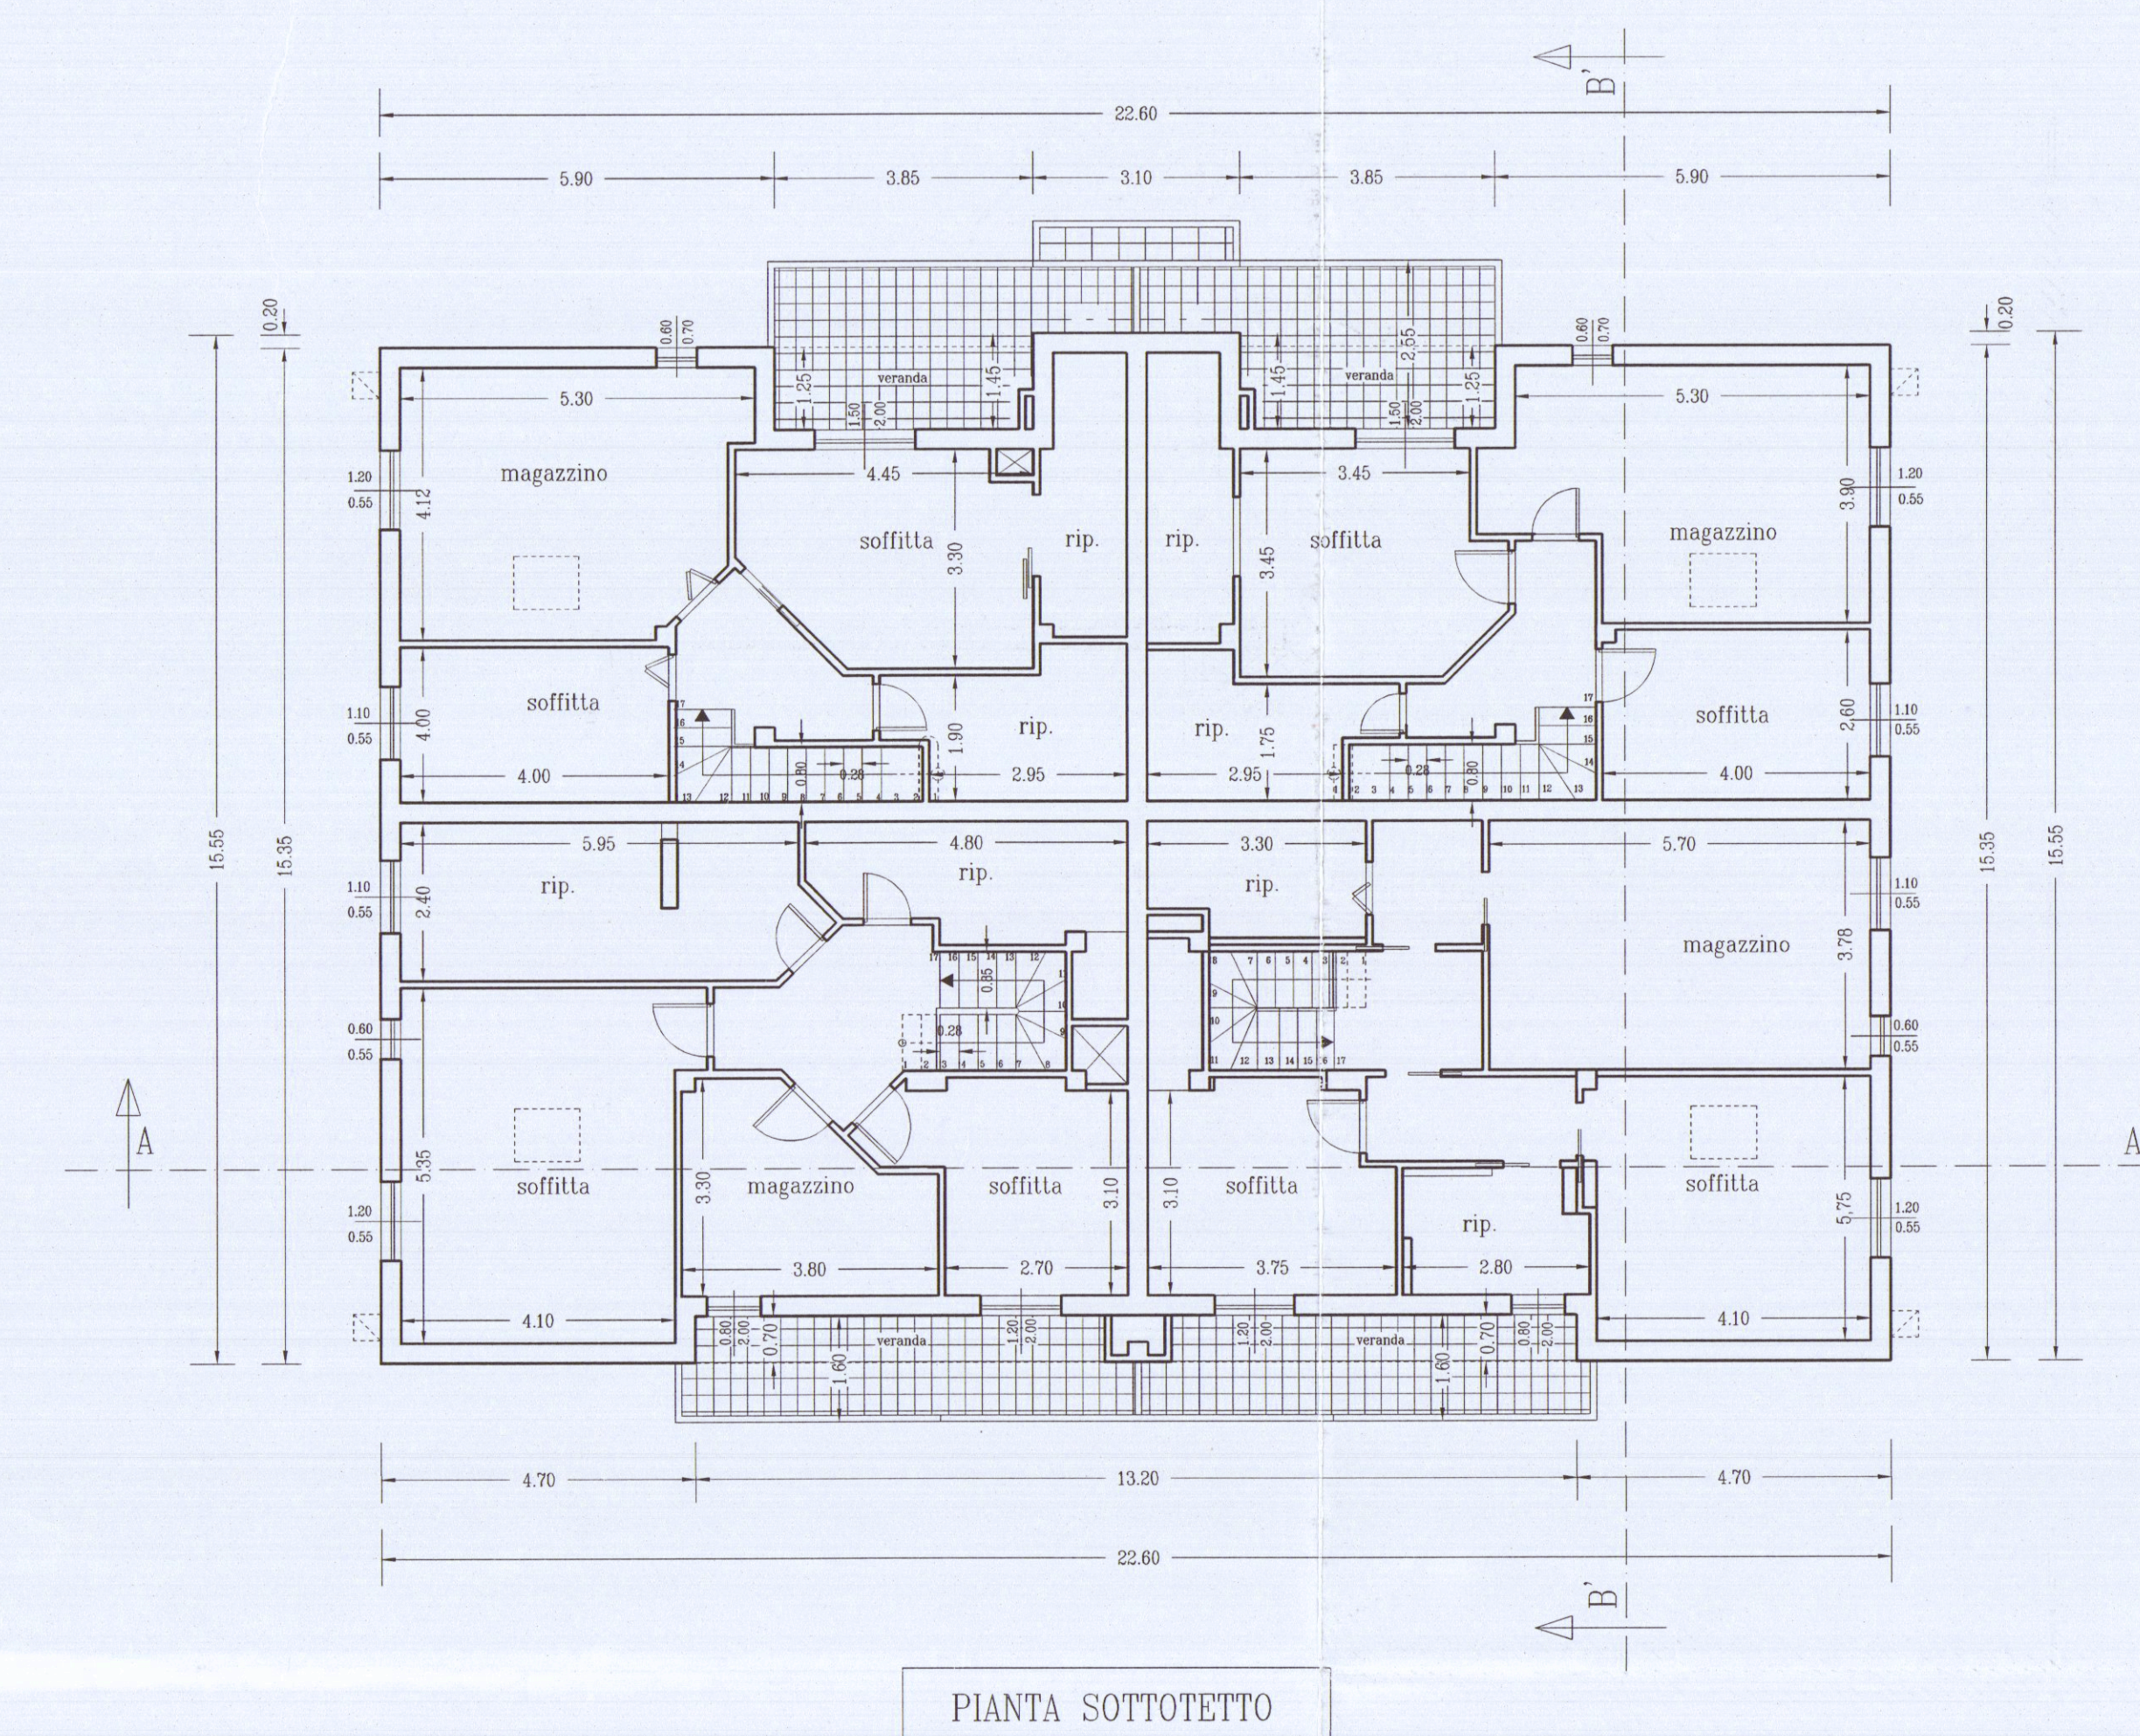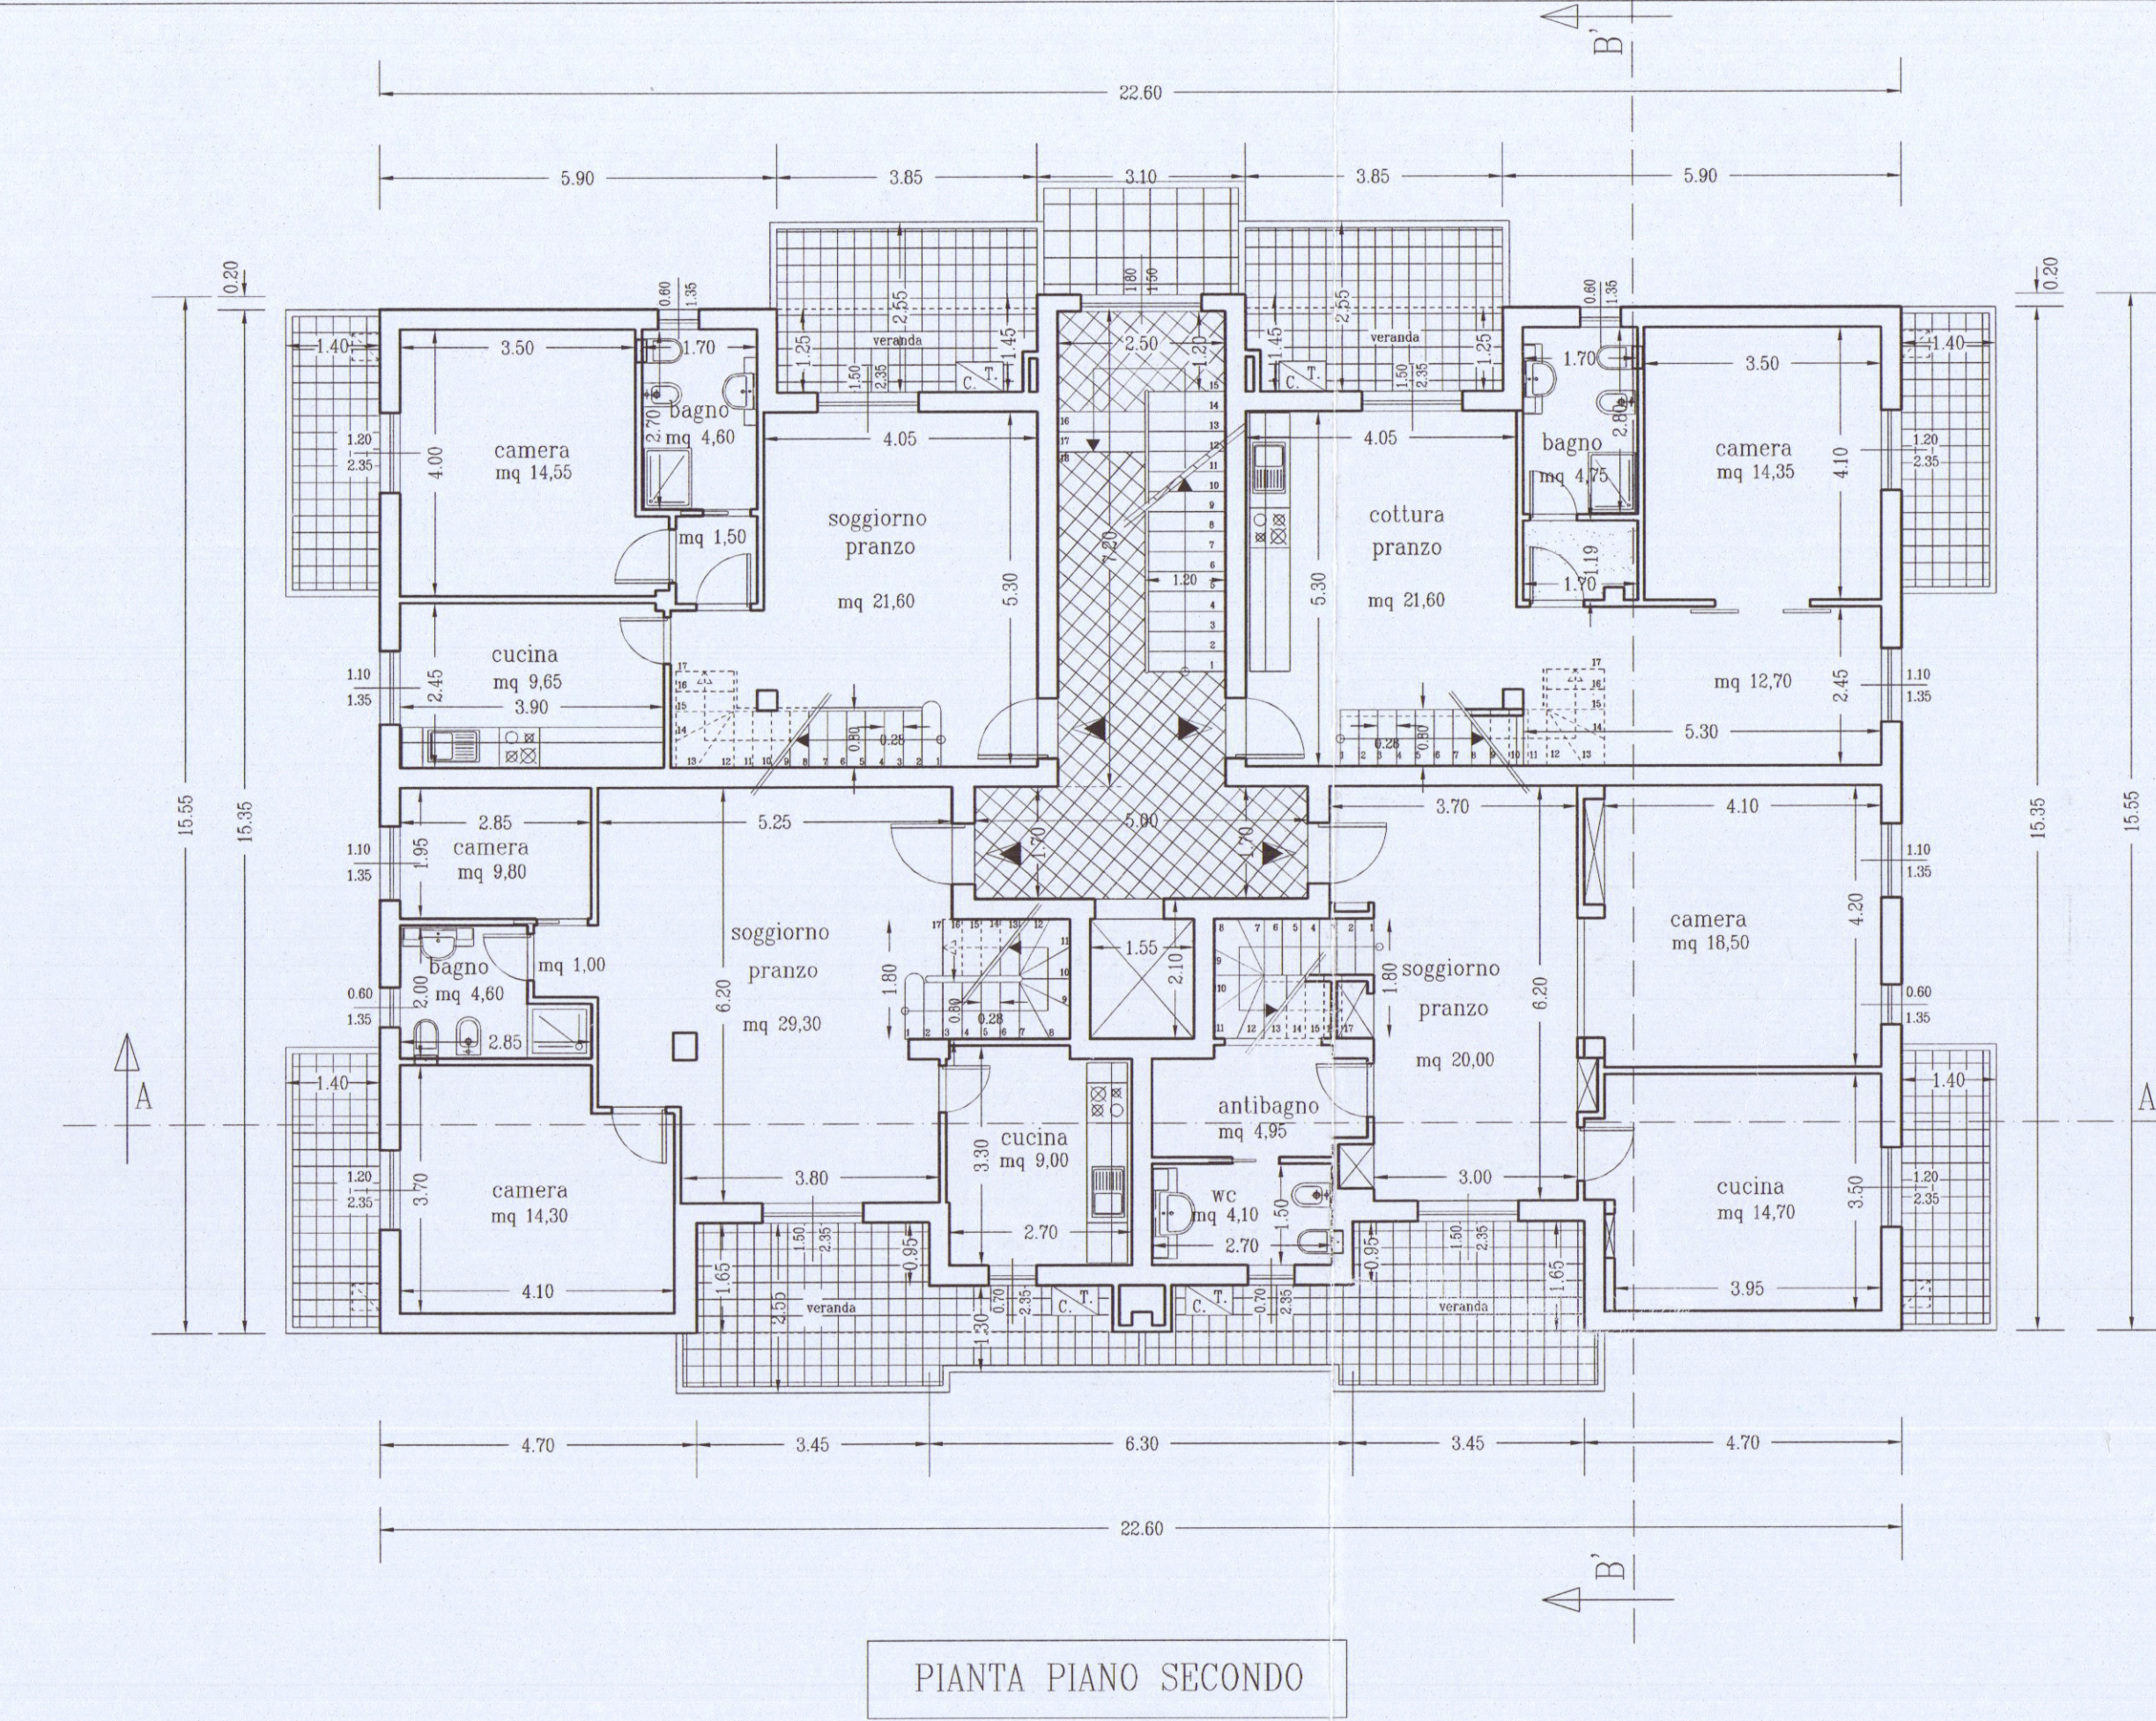

SEZIONE B-B'

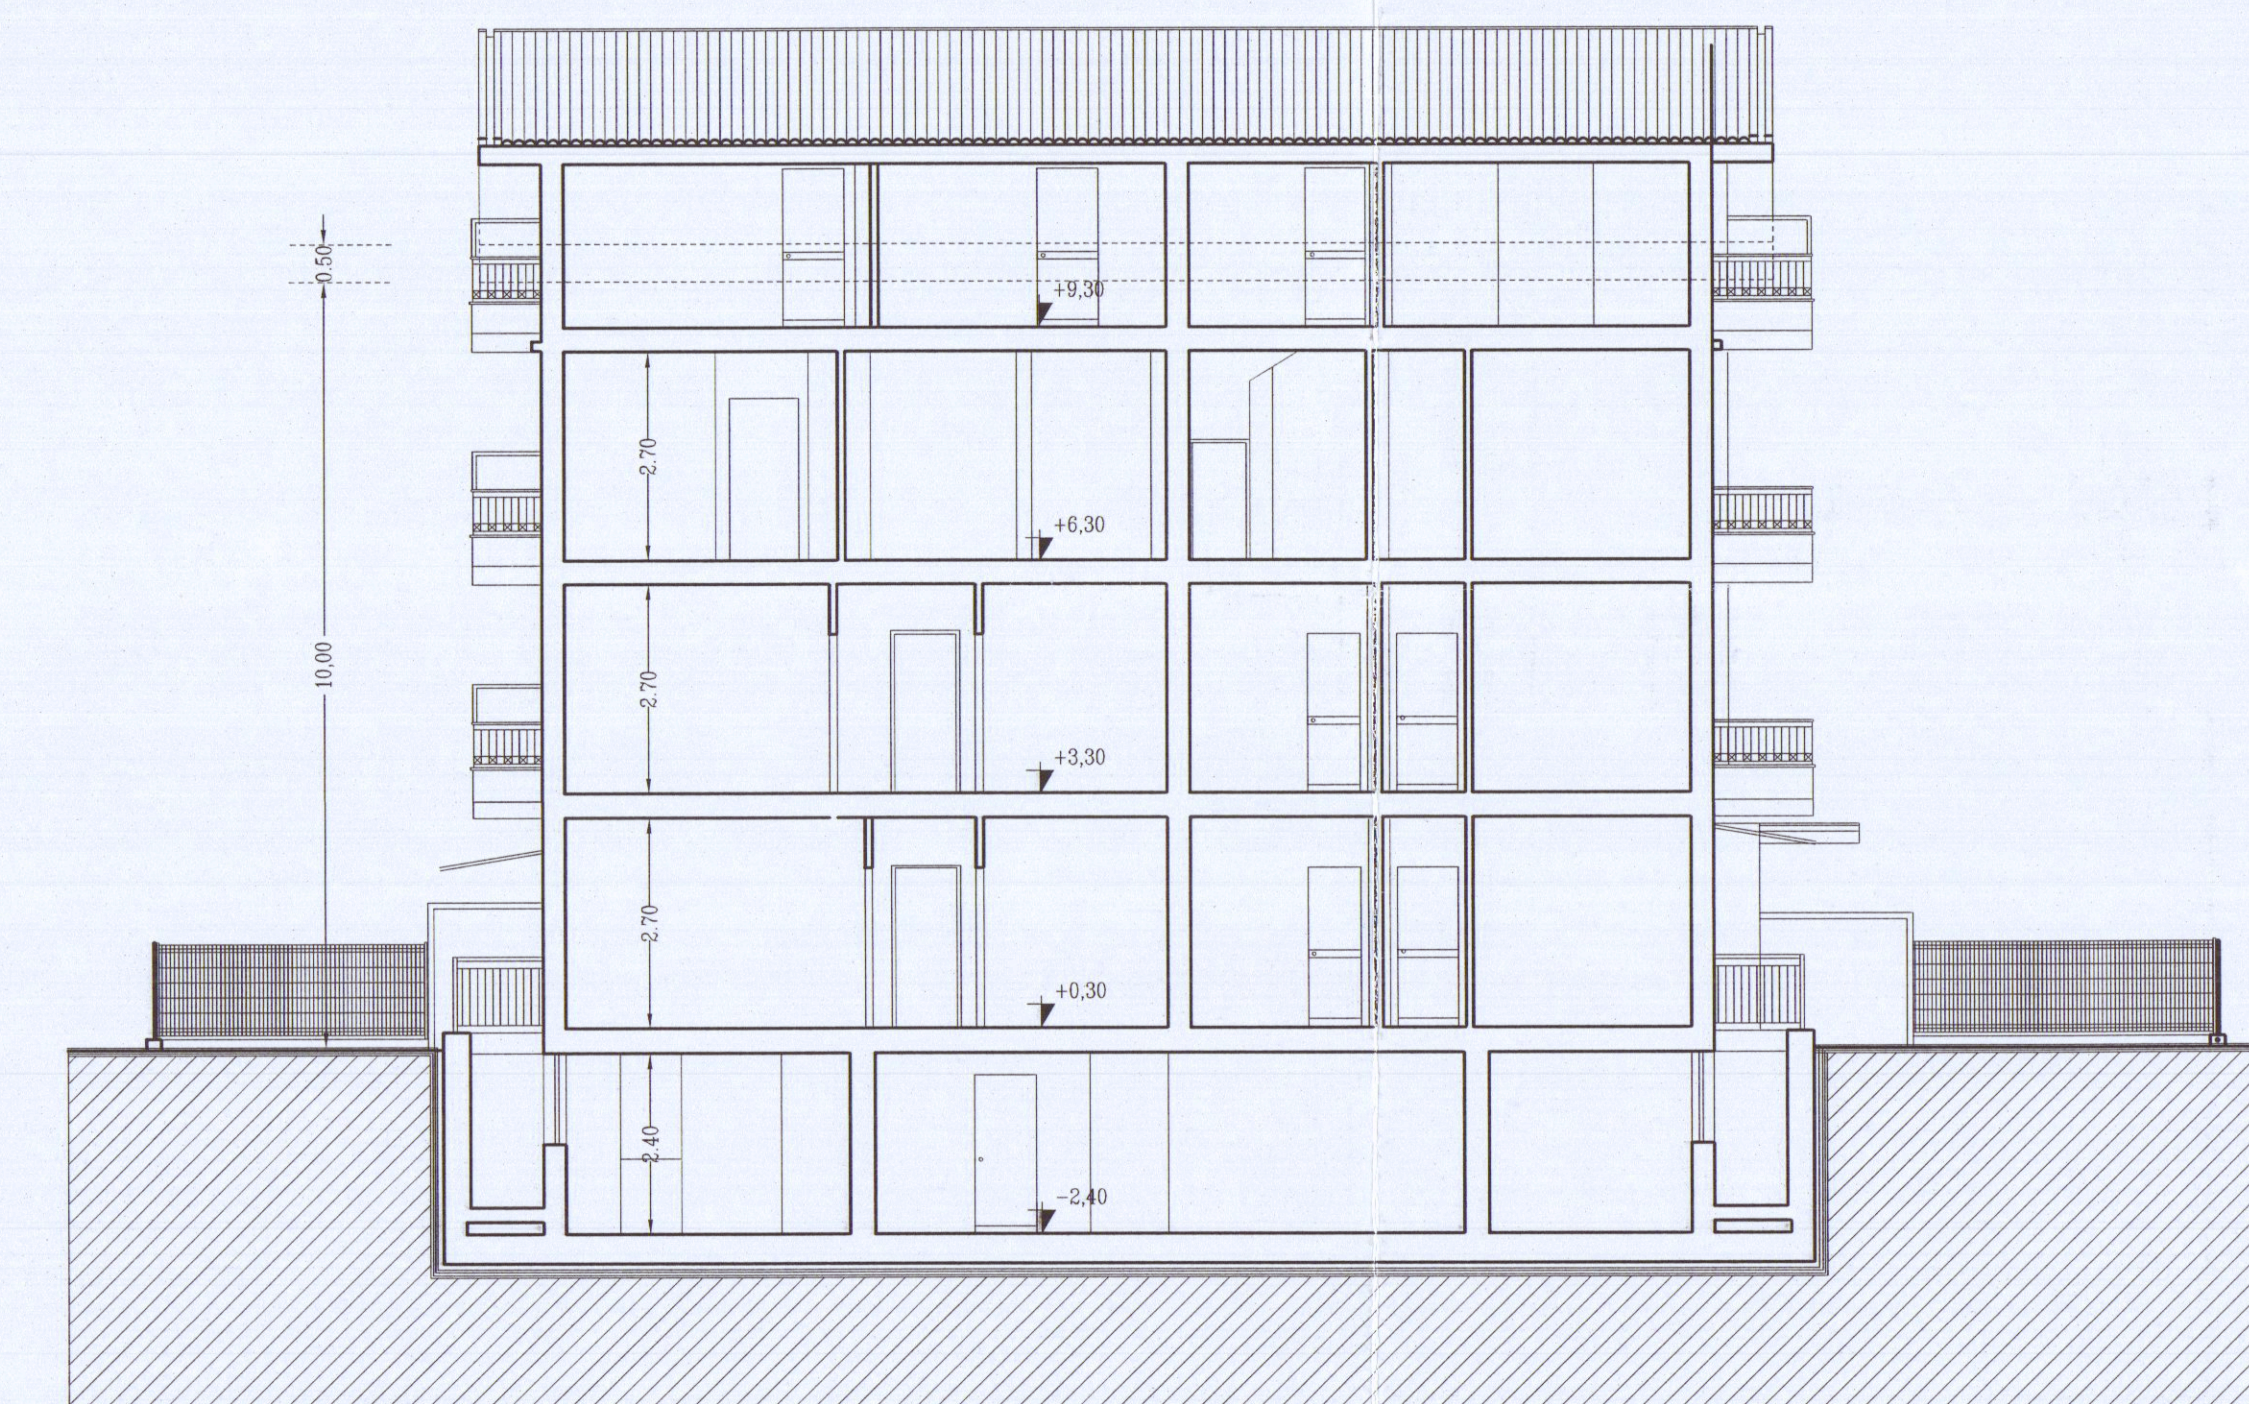


PROSPETTO NORD



PROSPETTO SUD



PROSPETTO EST

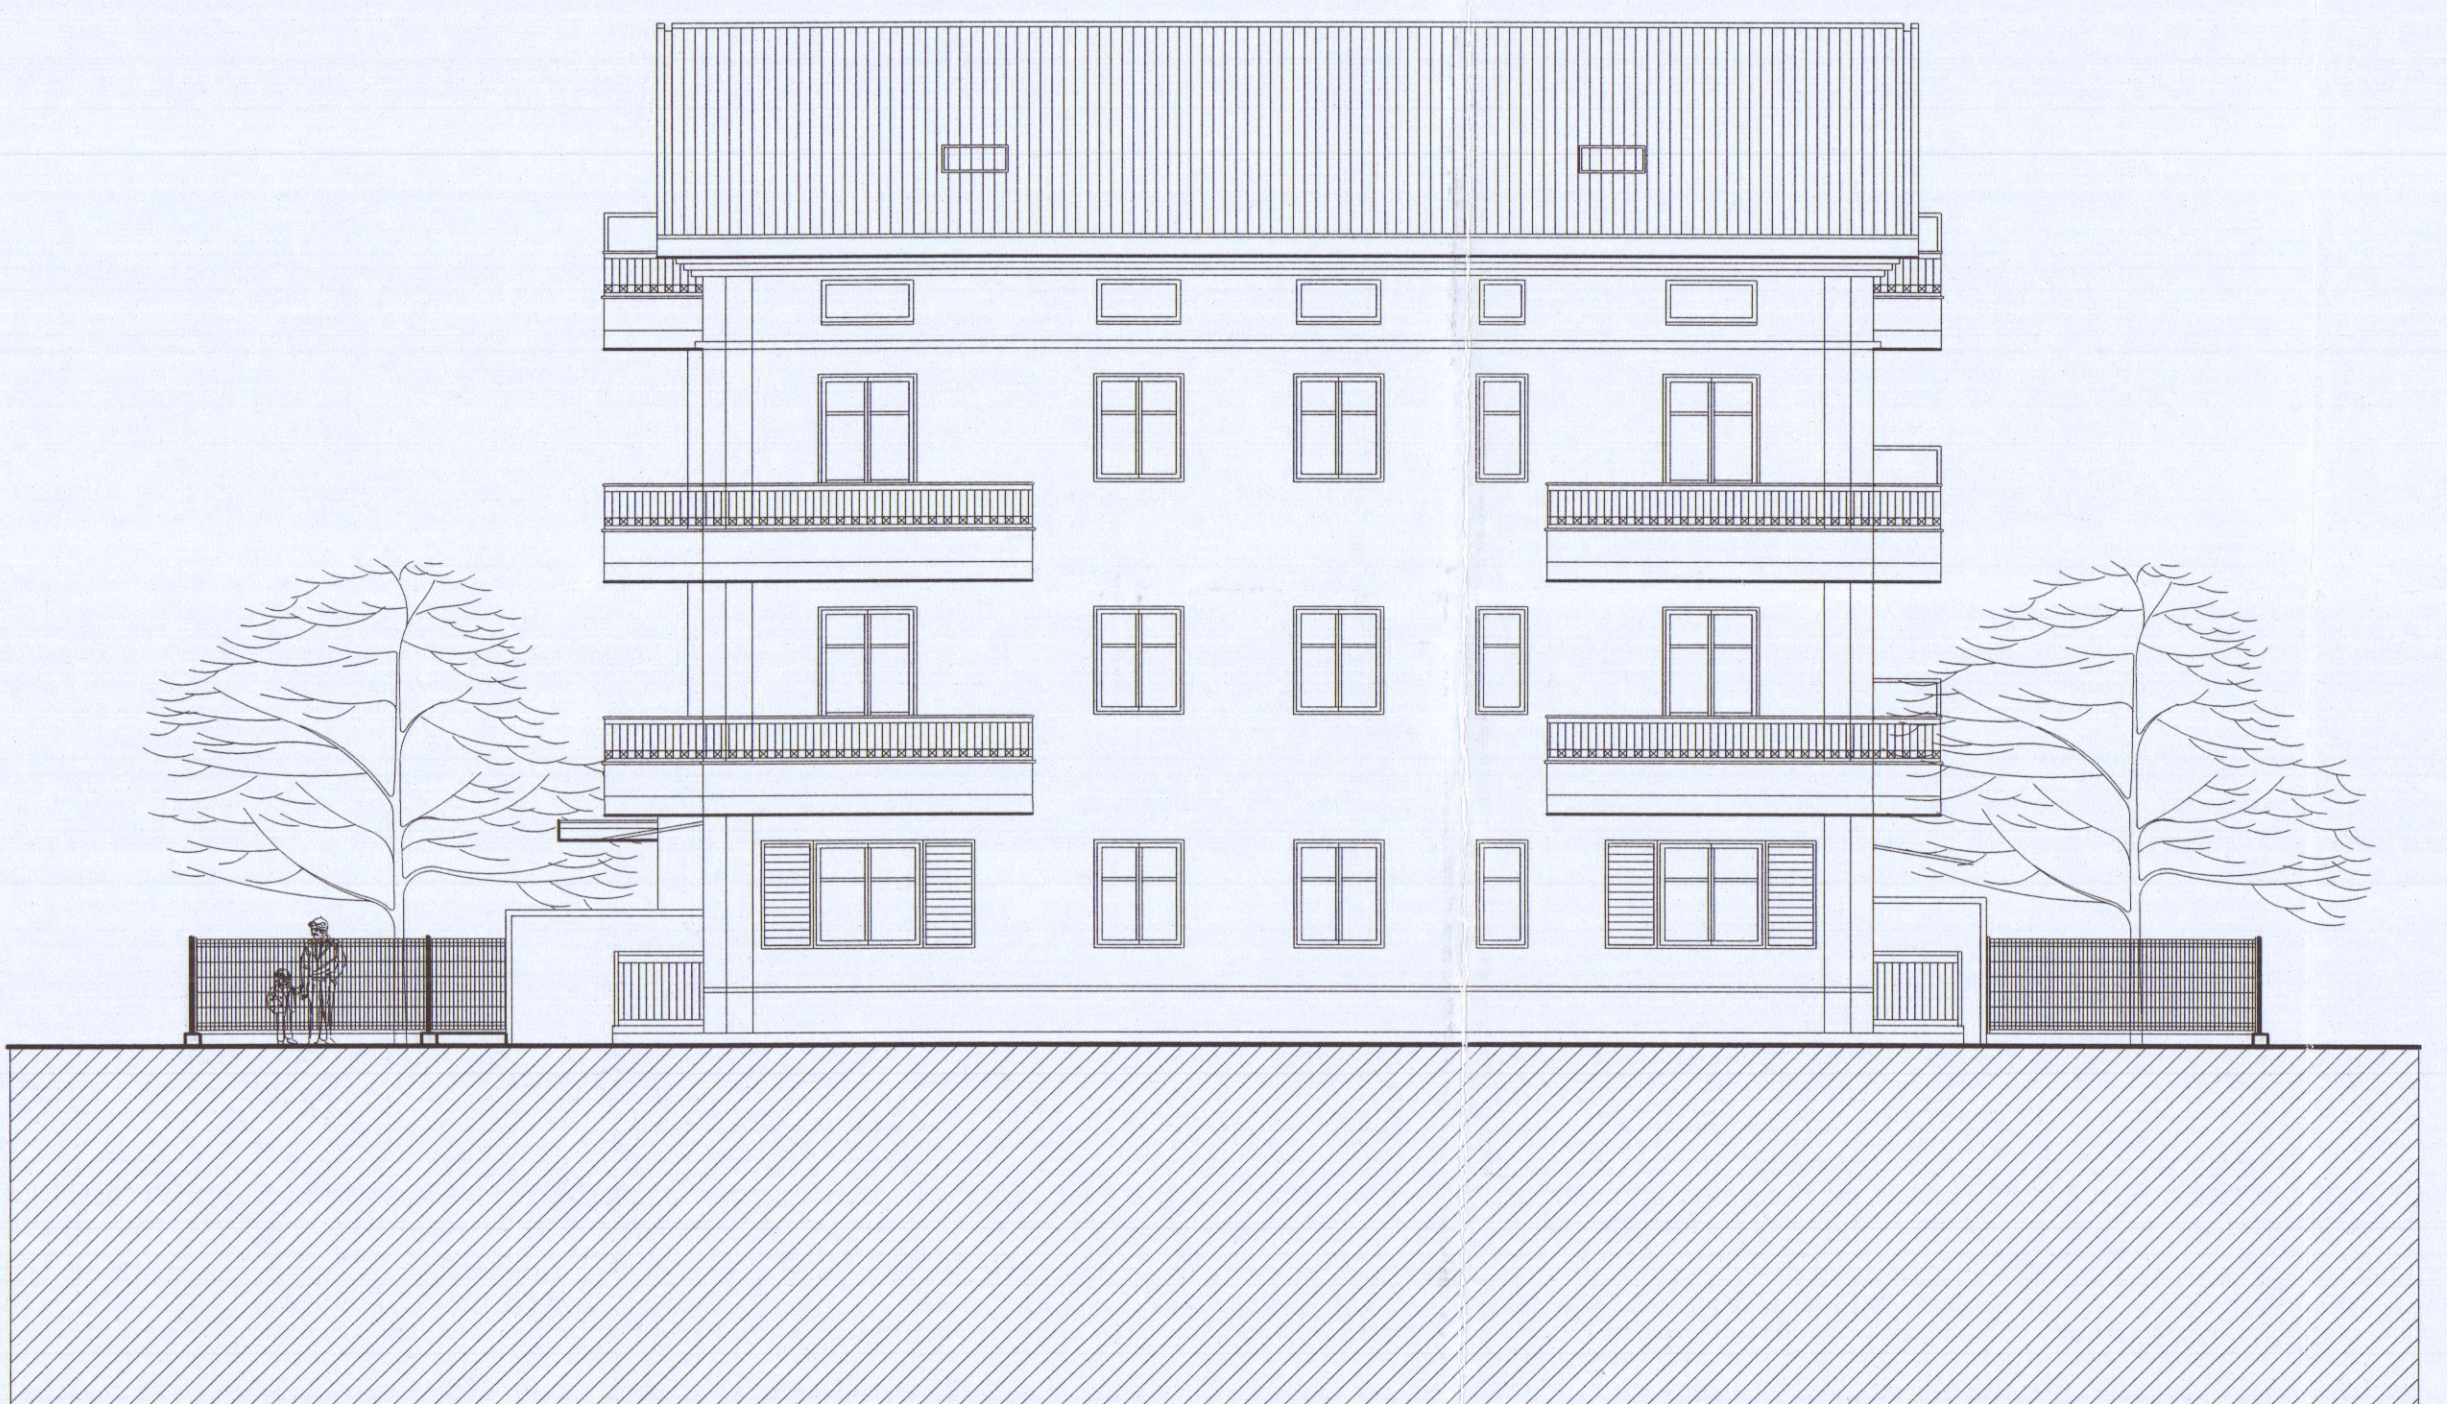

PROSPETTO OVEST