


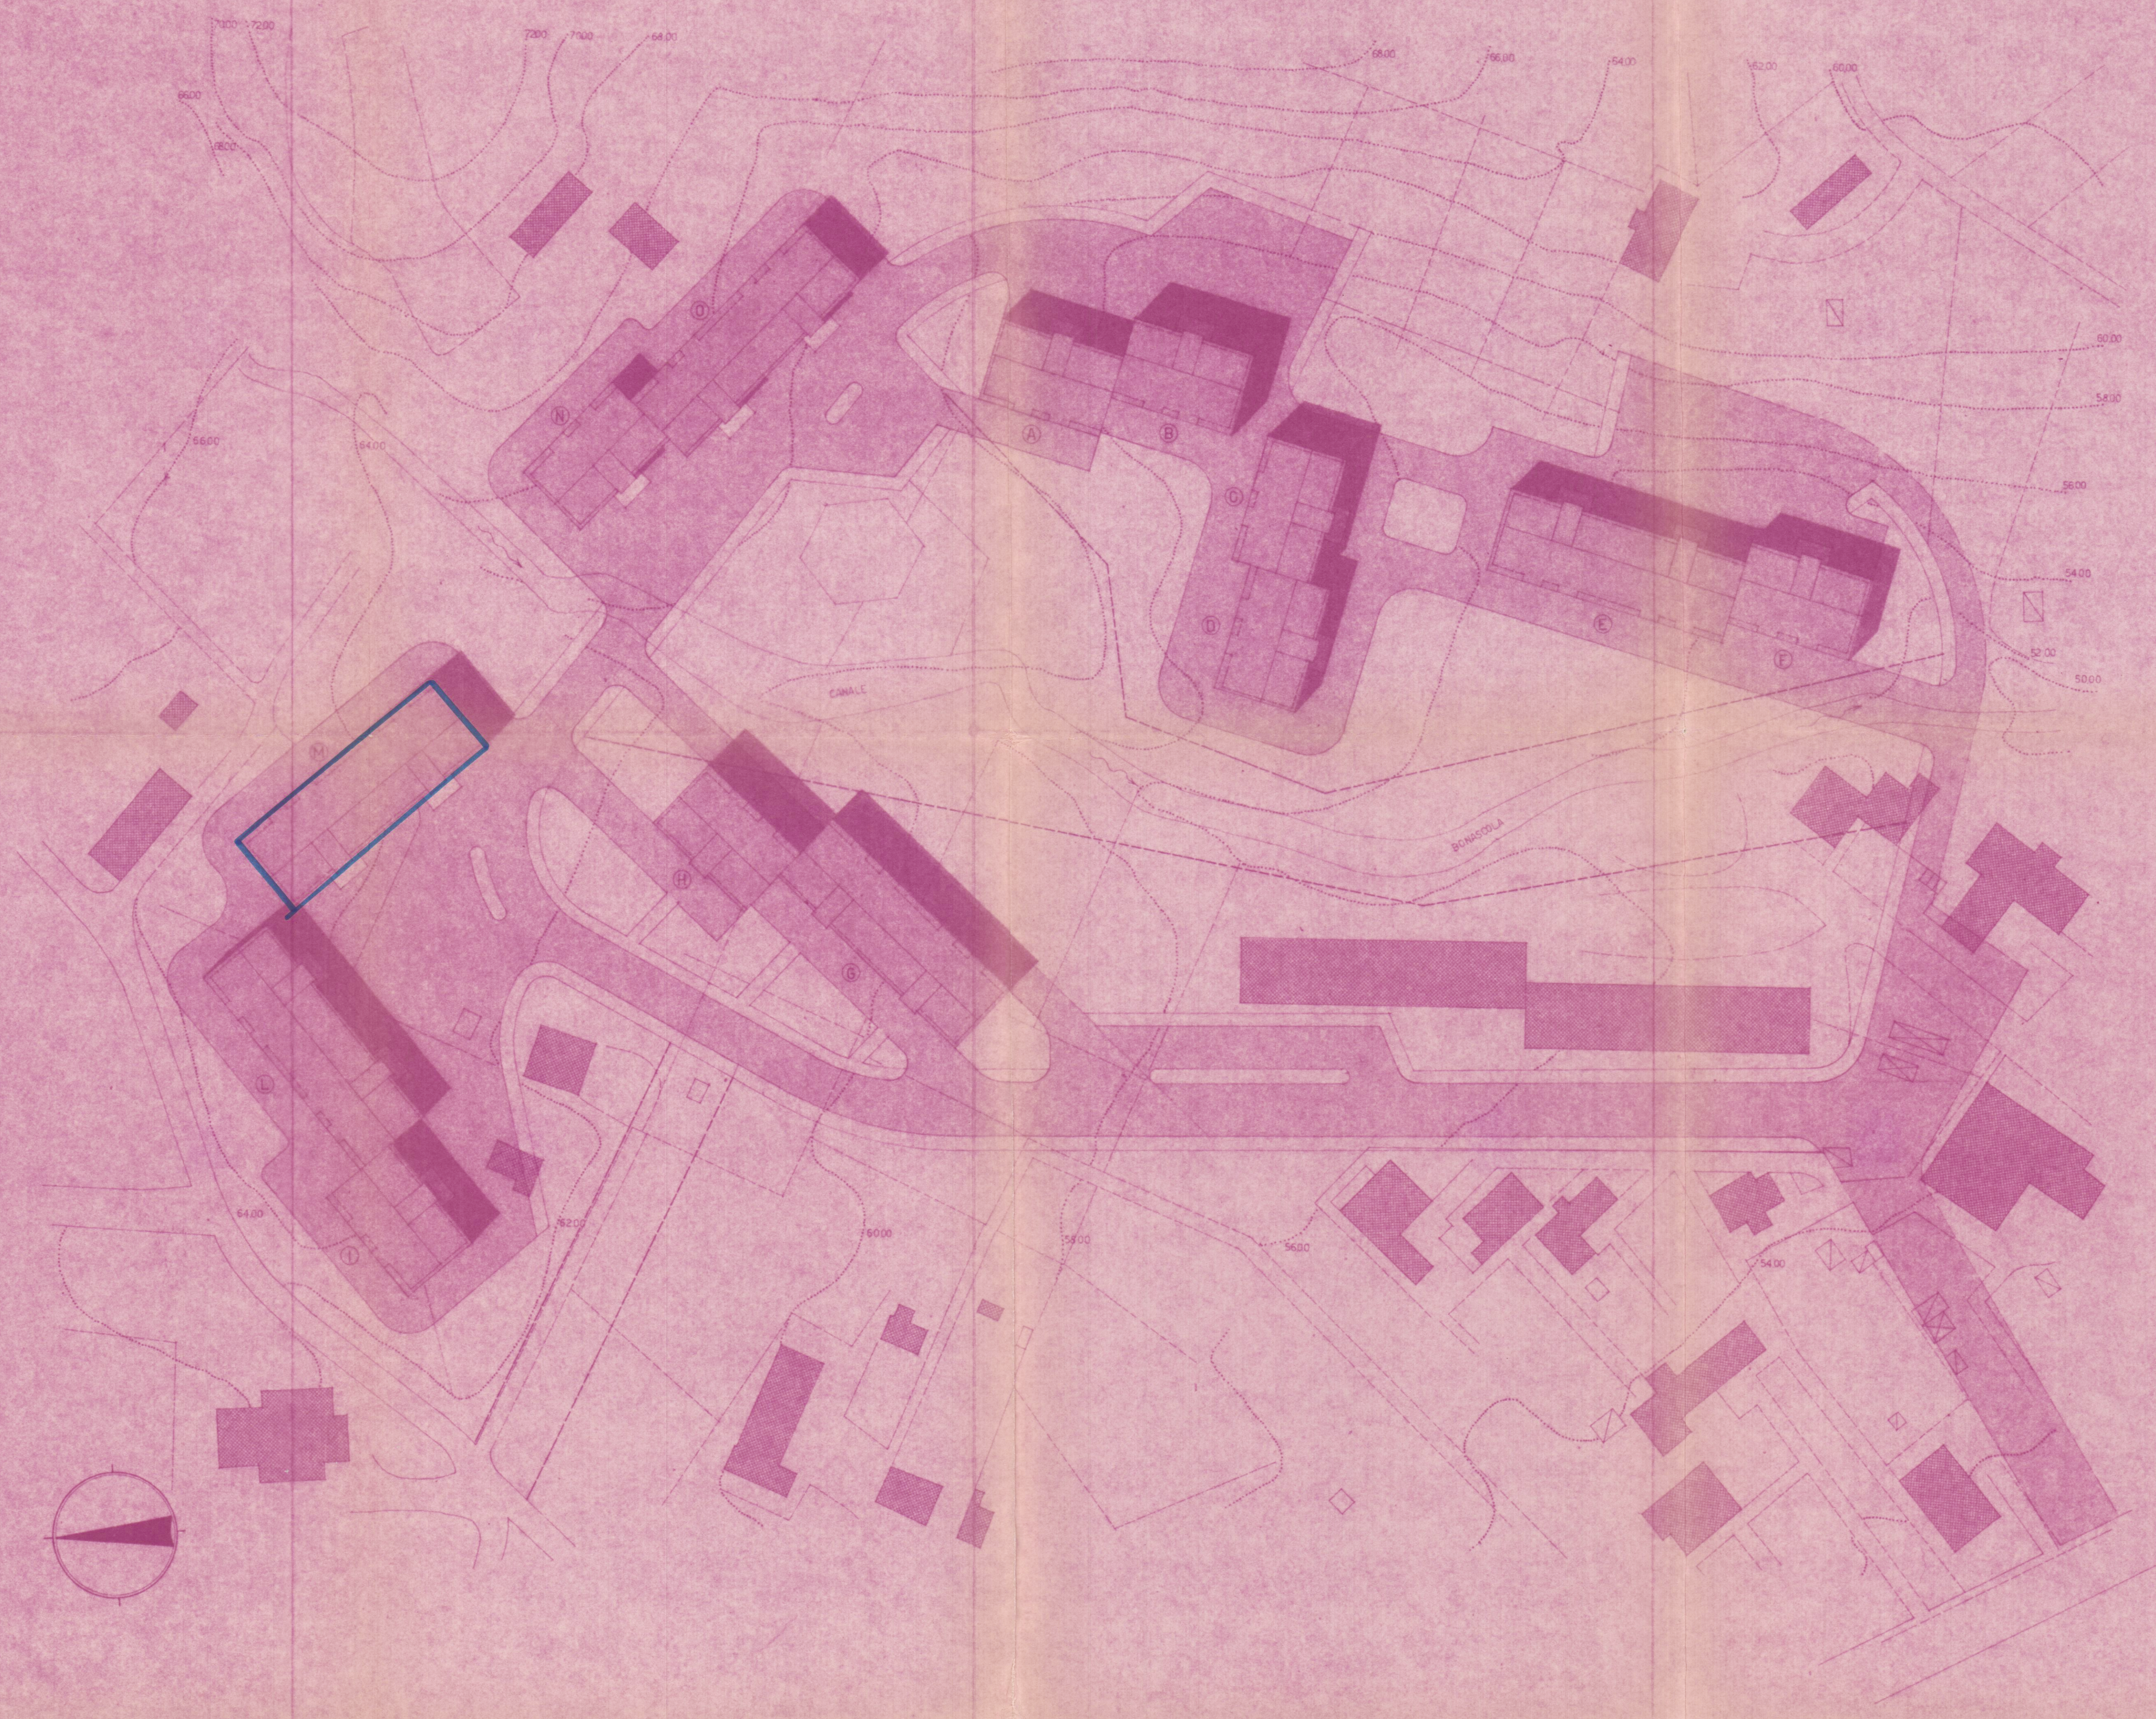

EDIFICIO	Piani abitabili	n° App.	Volume piano terra	Volume abitazioni	VOLUME COMPLESSIVO
A	3	6	316,26	1877,30	5000,32
B	4	8	316,26	2450,54	6995,13
C	4	8	316,26	2503,06	6954,56
D	3	6	316,26	1866,54	5000,32
E	3	12	632,53	3726,46	6954,56
F	3	6	316,26	1877,30	5000,32
G	3	12	632,53	3726,46	6954,56
H	4	8	316,26	2503,06	6954,56
I	3	6	316,26	1877,30	5000,32
L	3	12	632,53	3726,46	6954,56
M	3	12	632,53	3726,46	6954,56
N	3	6	316,26	1877,30	5000,32
O	3	12	632,53	3726,46	6954,56
TOTALE		114	5992,73	35507,70	41500,43

Approvato dal Sindaco alle condizioni
Indicate nella Concessione di Edilizia
N. 405 del 9 DIC. 1983
L. ING. CAPO
[Signature]

APPROVATO
CON DELIB. N. 22 DEL 20 DIC. 1983
[Signature]

M



23 FEB. 1981
ROSSANO EGISTI
ANTONIO LUDOVICO
STUDIO TECNICO ASSOCIATO
Ing. EGISTI ROSSANO
Ing. LUDOVICO ANTONIO
INGEGNERI ASSOCIATI
[Signature]

A. Territorio di segna le Edilizia si riserva la proprietà del presente disegno urbanistico e non può essere usato in alcun modo senza la sua autorizzazione scritta.		B. S.C.E.T. s.p.a. - Firenze Cassa L.A. n. 01047430481 S.C.E.T. s.p.a. - COOPERATIVE COSTRUTTORI EDILI 1977 s.p.a. 60131 FIRENZE - Via Cavour 42 <i>[Signature]</i>	
CORRE DI CANTIERA PROGETTO PER LA COSTRUZIONE DI N° 1 FABBRICATI PER COMPLESSIVI ALLOGGI NEL P.E.E.P. DI BONASCUOLA (S. LUCA)		MODIFICHE N. - DATA - FIRMA	
PUNZINETTA GENERALE		1 5	
		2 6	
		3 7	
		4 8	
Data: 23 FEB. 1981	Scala: 1/500	DIS. N.:	1507
Disegn.:	Visto:		