


(DISEGNO  
N° 9

*Dott. Ing. CARLO SILVESTRI*  
MONTI DI LICCIANA NARDI  
Mossa Carrara

# SOSPESO

PROG. MANZANI EMILIANO, *Roma*

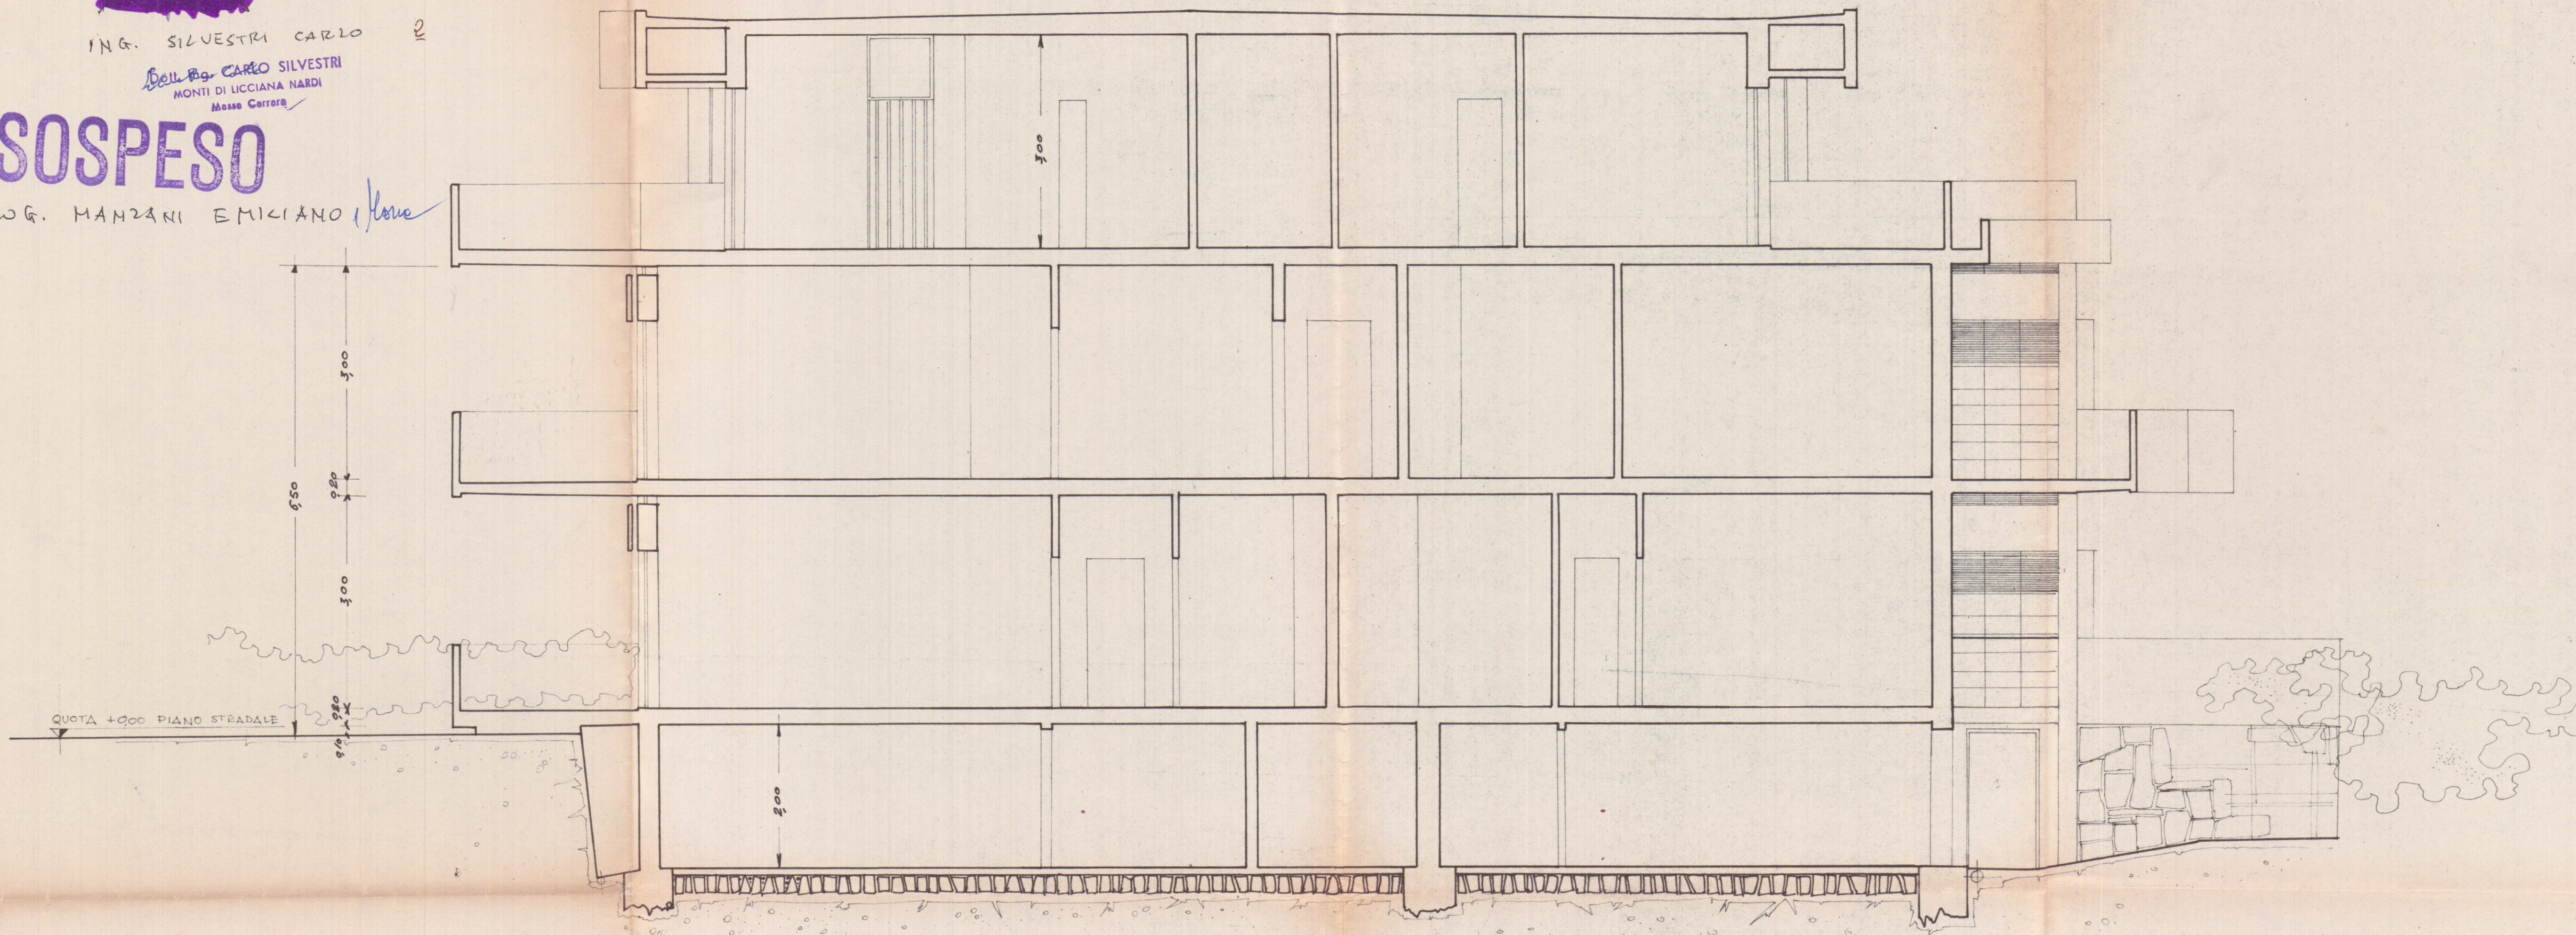

SEZIONE TRASVERSALE A.B RAPP. 1/50