

18 FEB. 1987

2


LOCANDA "AL POMO D'ORO" - LOC. "LA MAESTA"
BAR PIZZERIA - PROP. ROSSI MARIA VITORIA
RAPP. 1/100

STATO ATTUALE

APPROVATO
CONTROLLATO
IL TECNICO
8 APR. 1987




LEGGENDA	
1	PORTICO ESISTENTE
2	INGRESSO
3	SALA PRANZO
4	SALETTA T.V.
5	BAR
6	FORNO A LEGNA - PIZZERIA
7	VENDITA AL PUBBLICO
8	CUCINA
9	DISPENSA
10	SERVIZI ESISTENTI
11	TELEFONO
12	CAMERA DI SERVIZIO
13	CAMERE CON 4 POSTI LETTO
14	PARCHEGGIO
15	LEGNAIA
16	CAMERE CON W.C. E DOCCIA

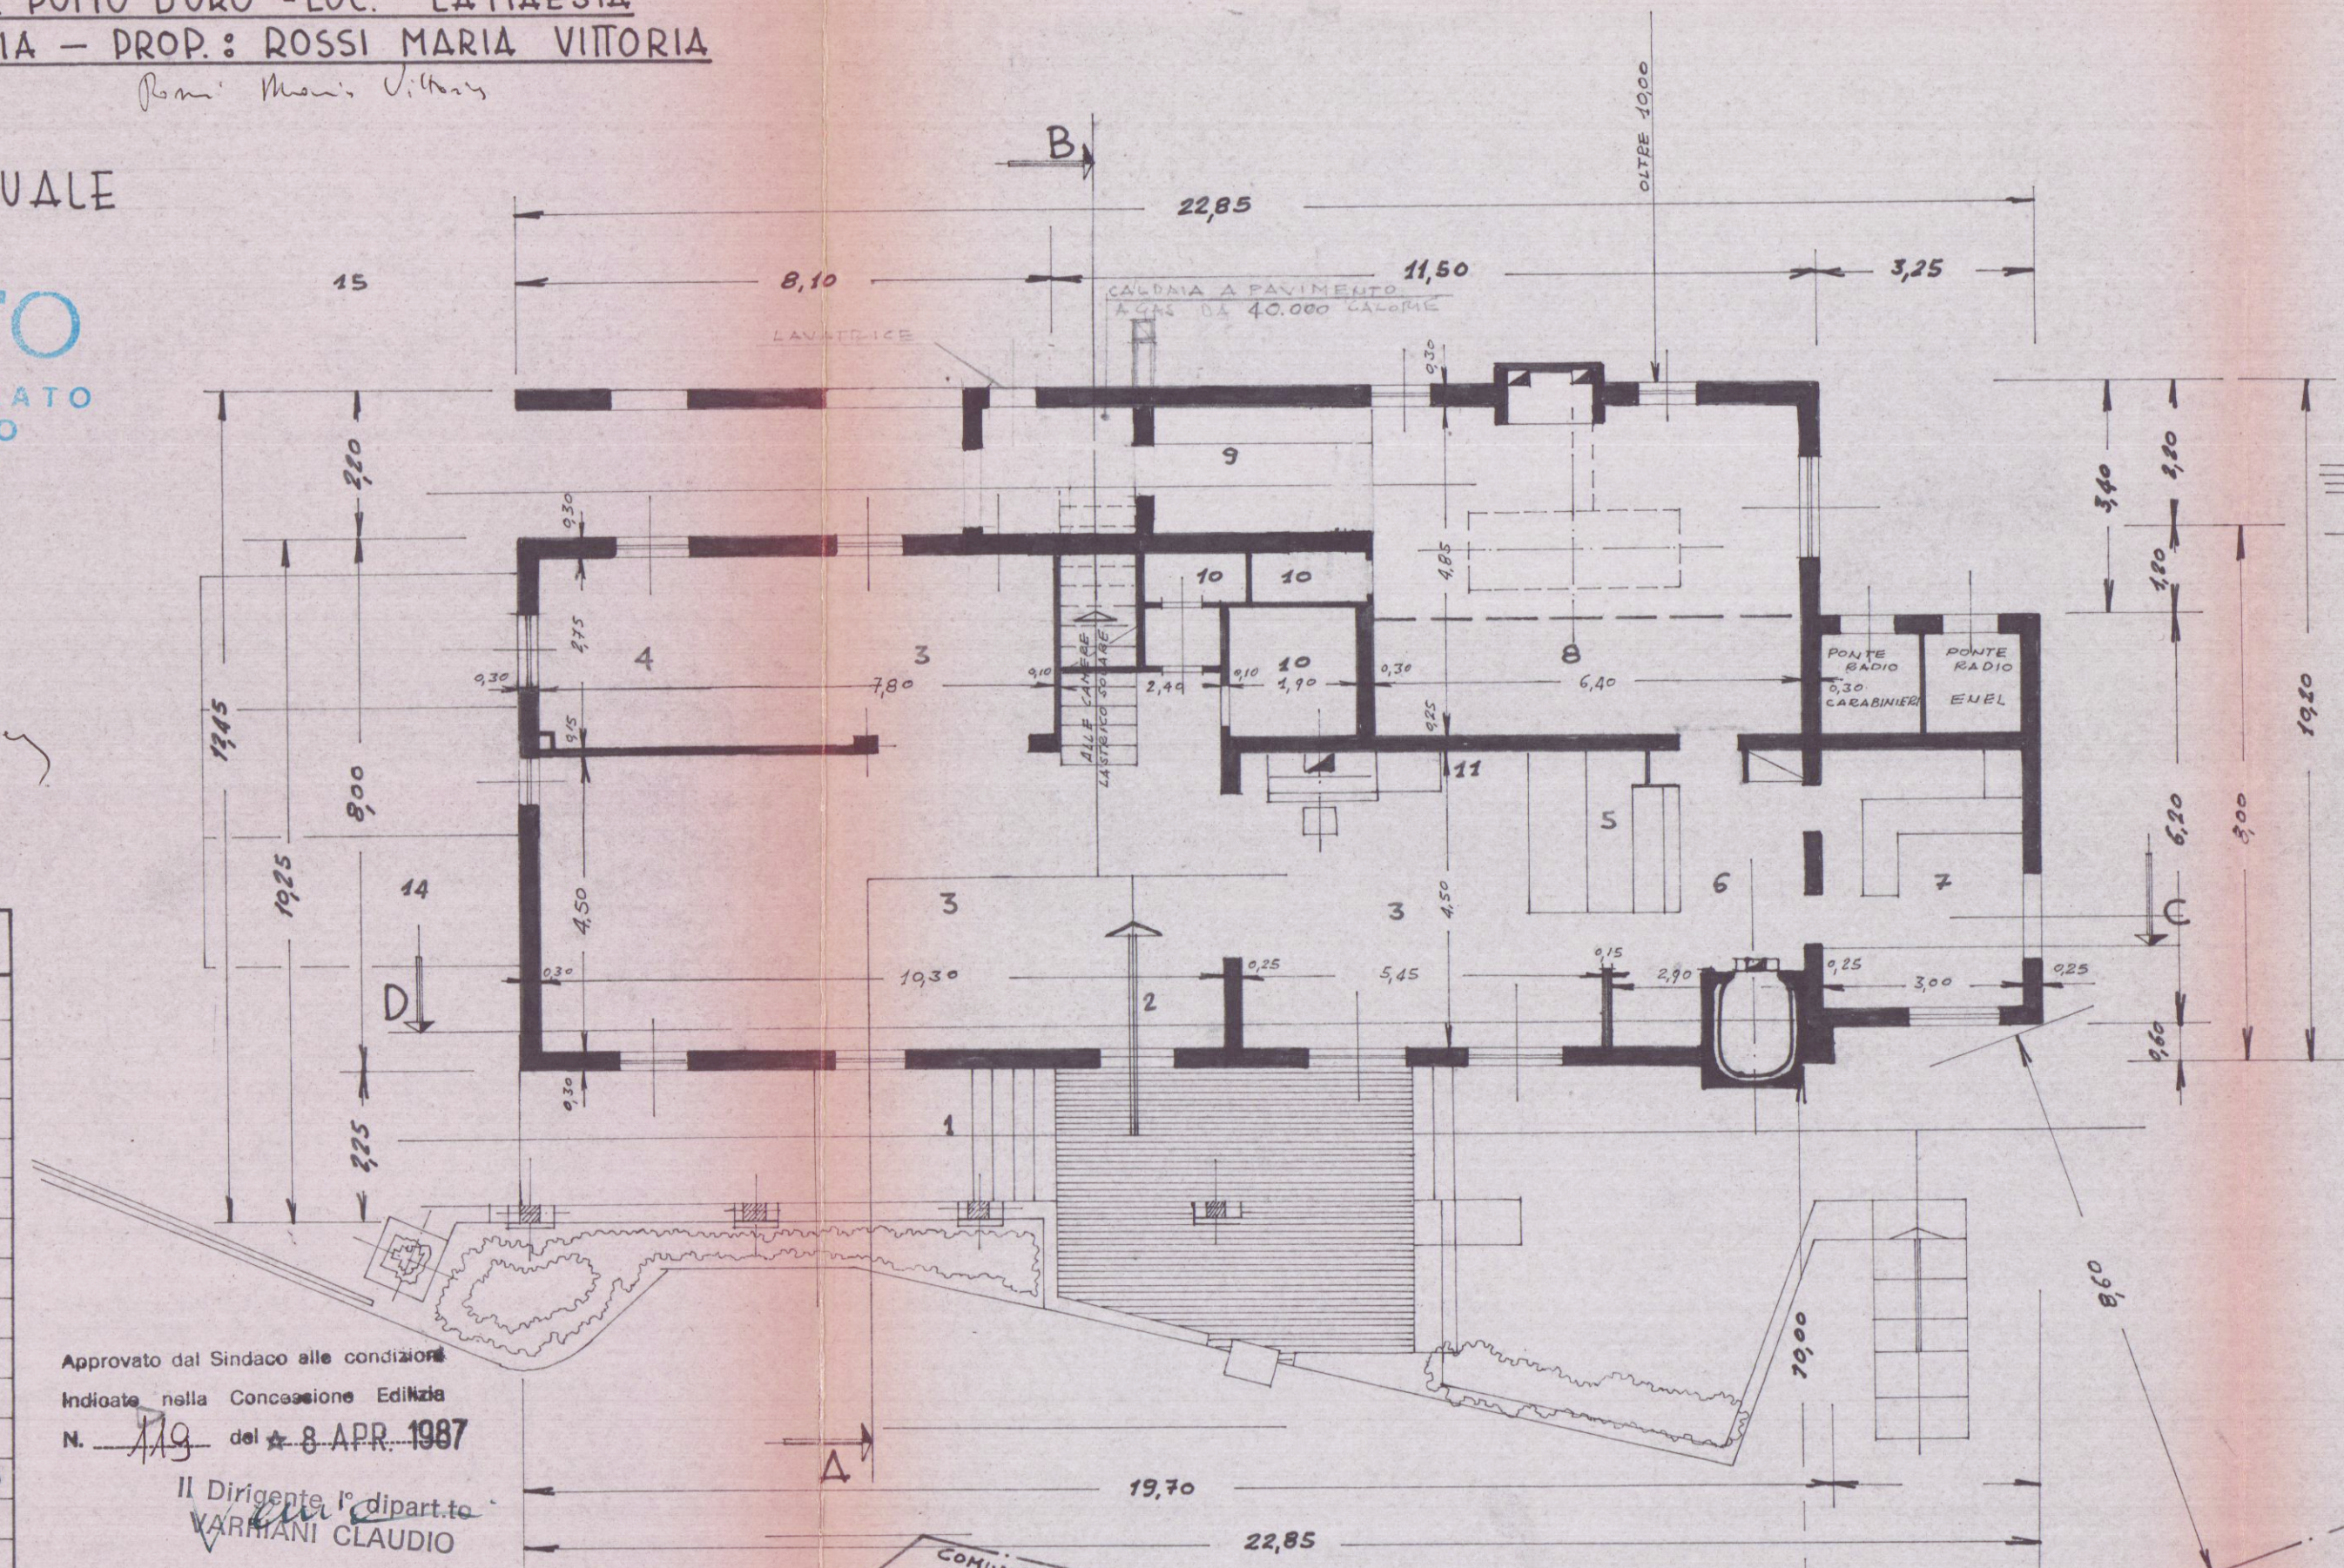


Approvato dal Sindaco alle condizioni
Indicate nella Concessione Edilizia
N. 119 del 8 APR. 1987
Il Dirigente l. dipartimento
VARRANI CLAUDIO


PIANTA PIANO RIALZATO CON

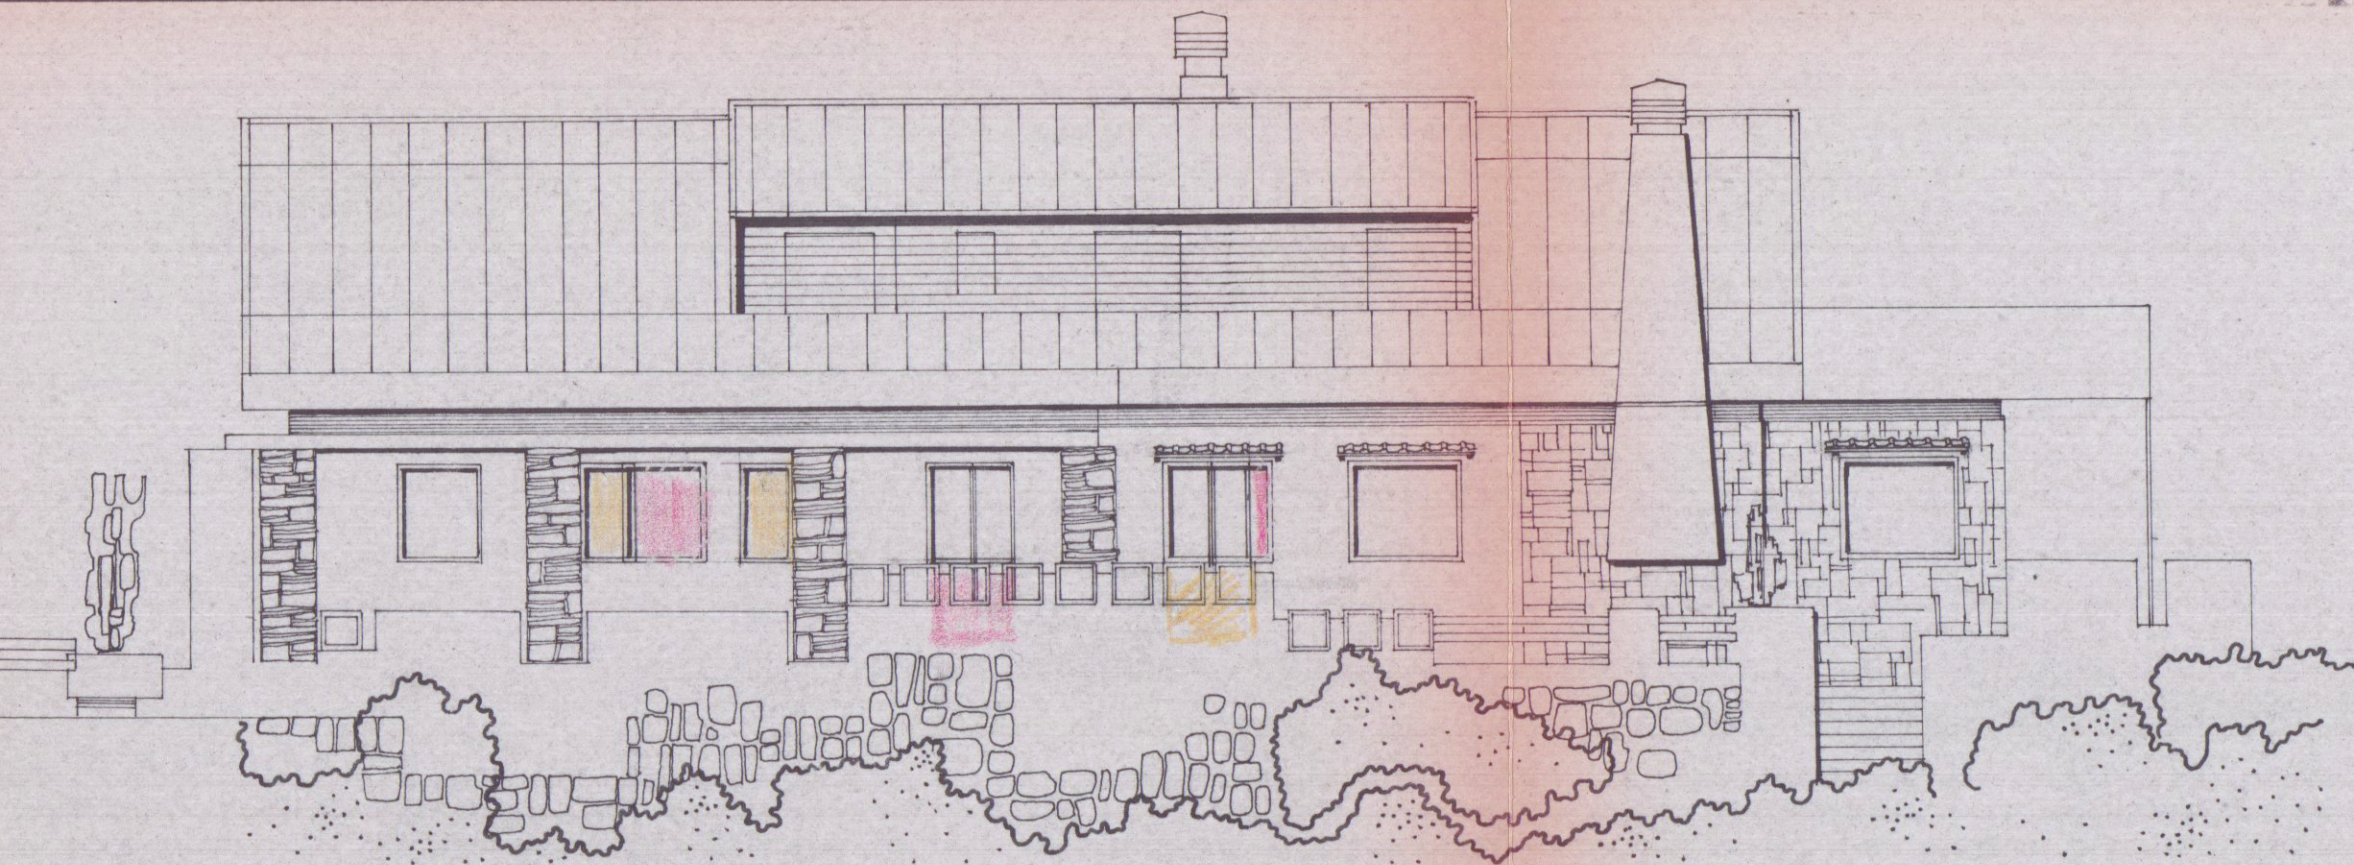


PROSPETTO PRINCIPALE SUD CON MODIFICHE

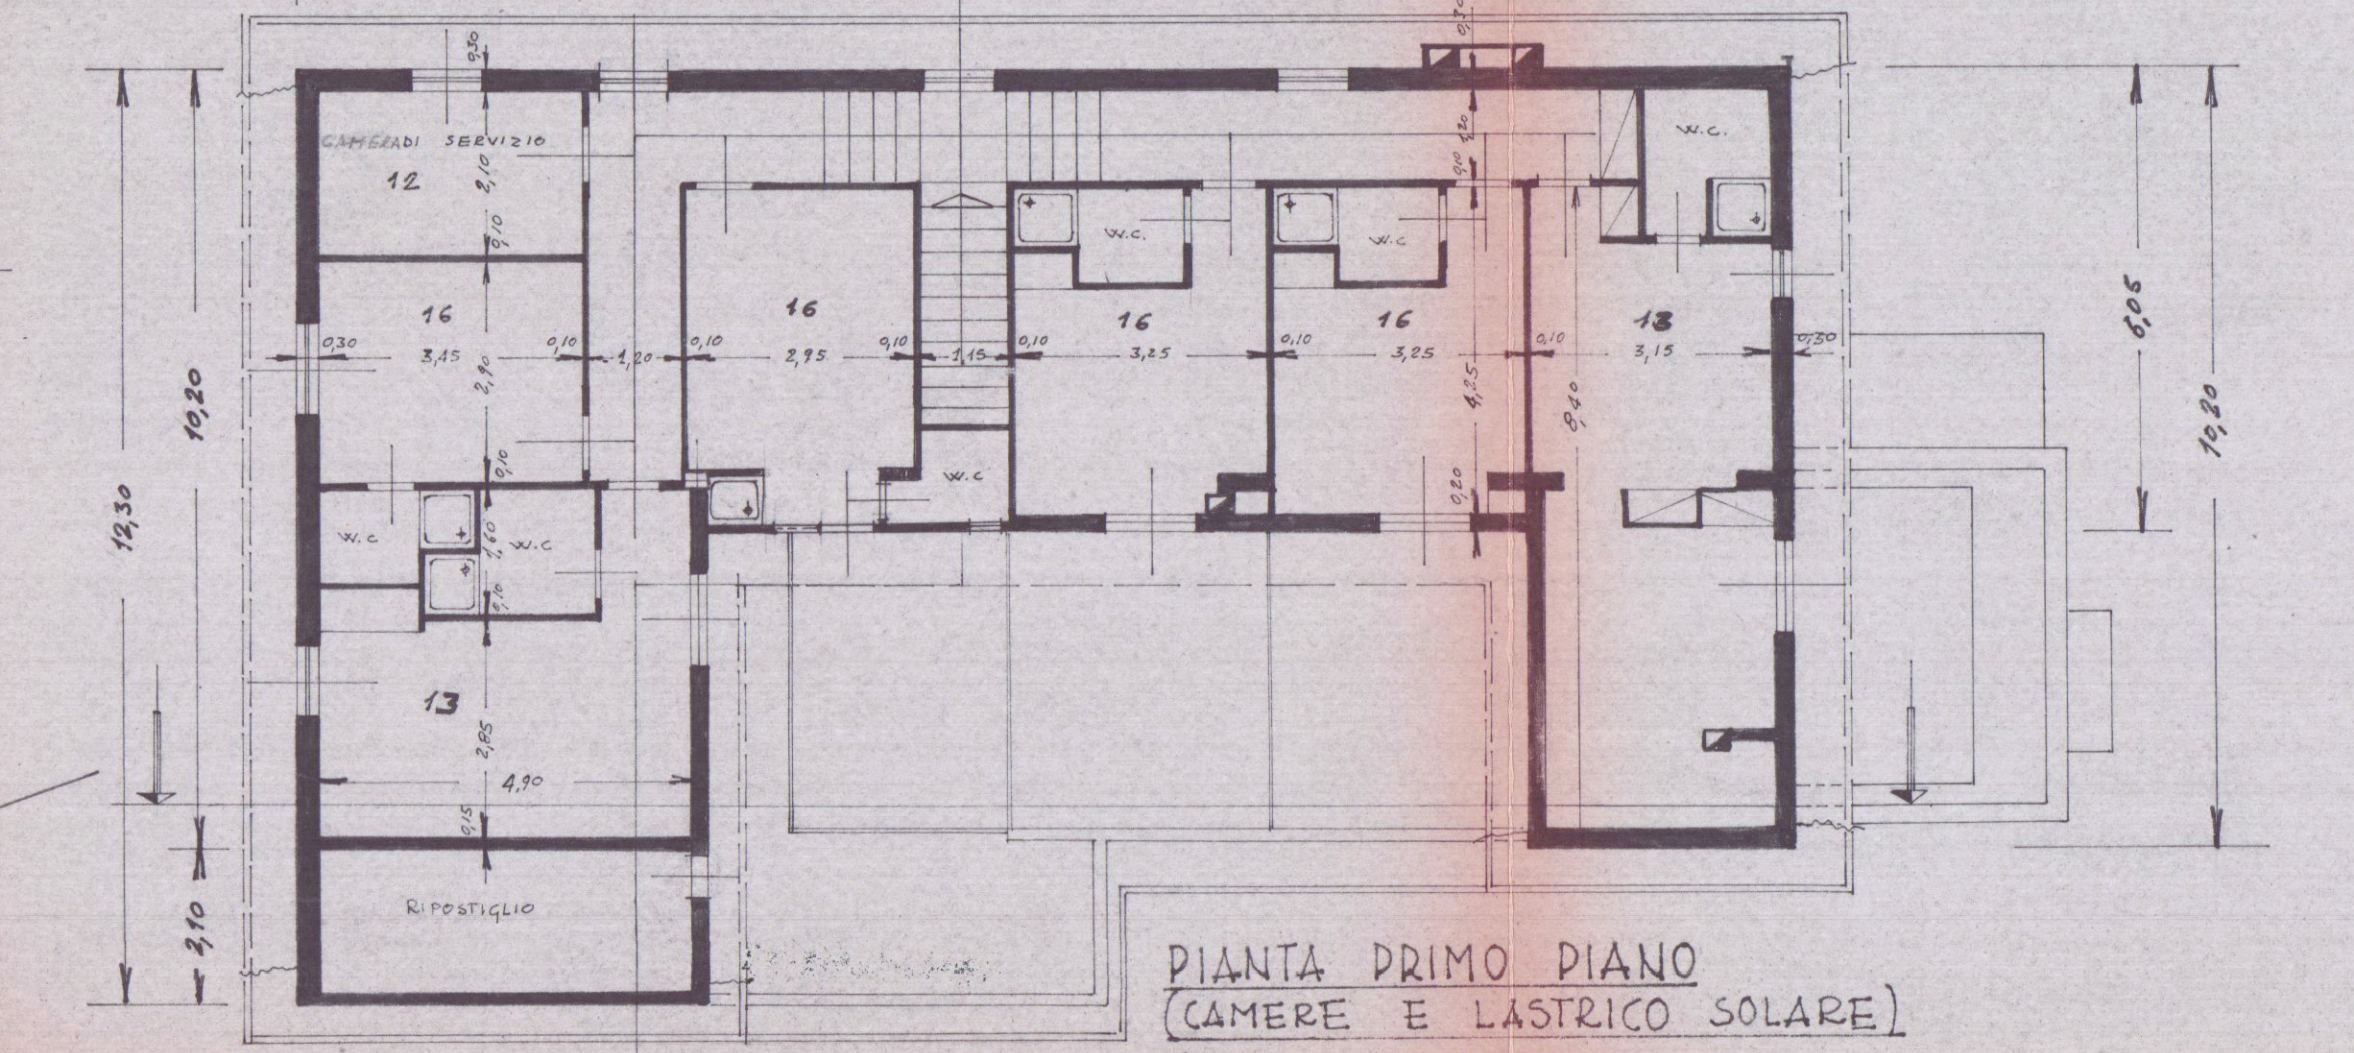


PIANTA PRIMO PIANO
(CAMERE E LASTRICO SOLARE)
STATO ATTUALE

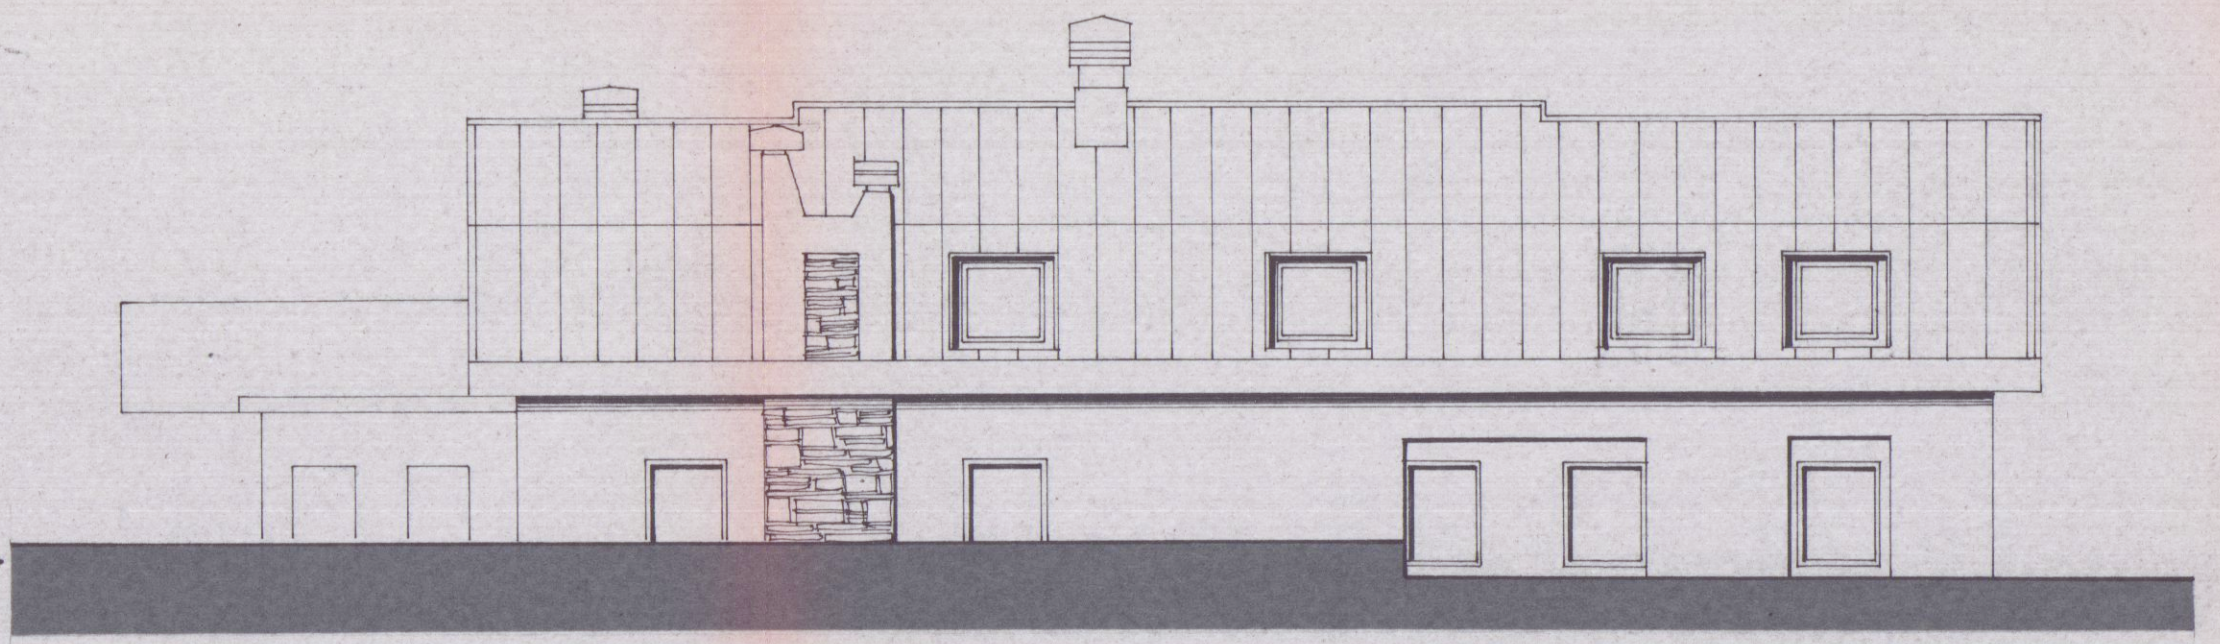


RETRO

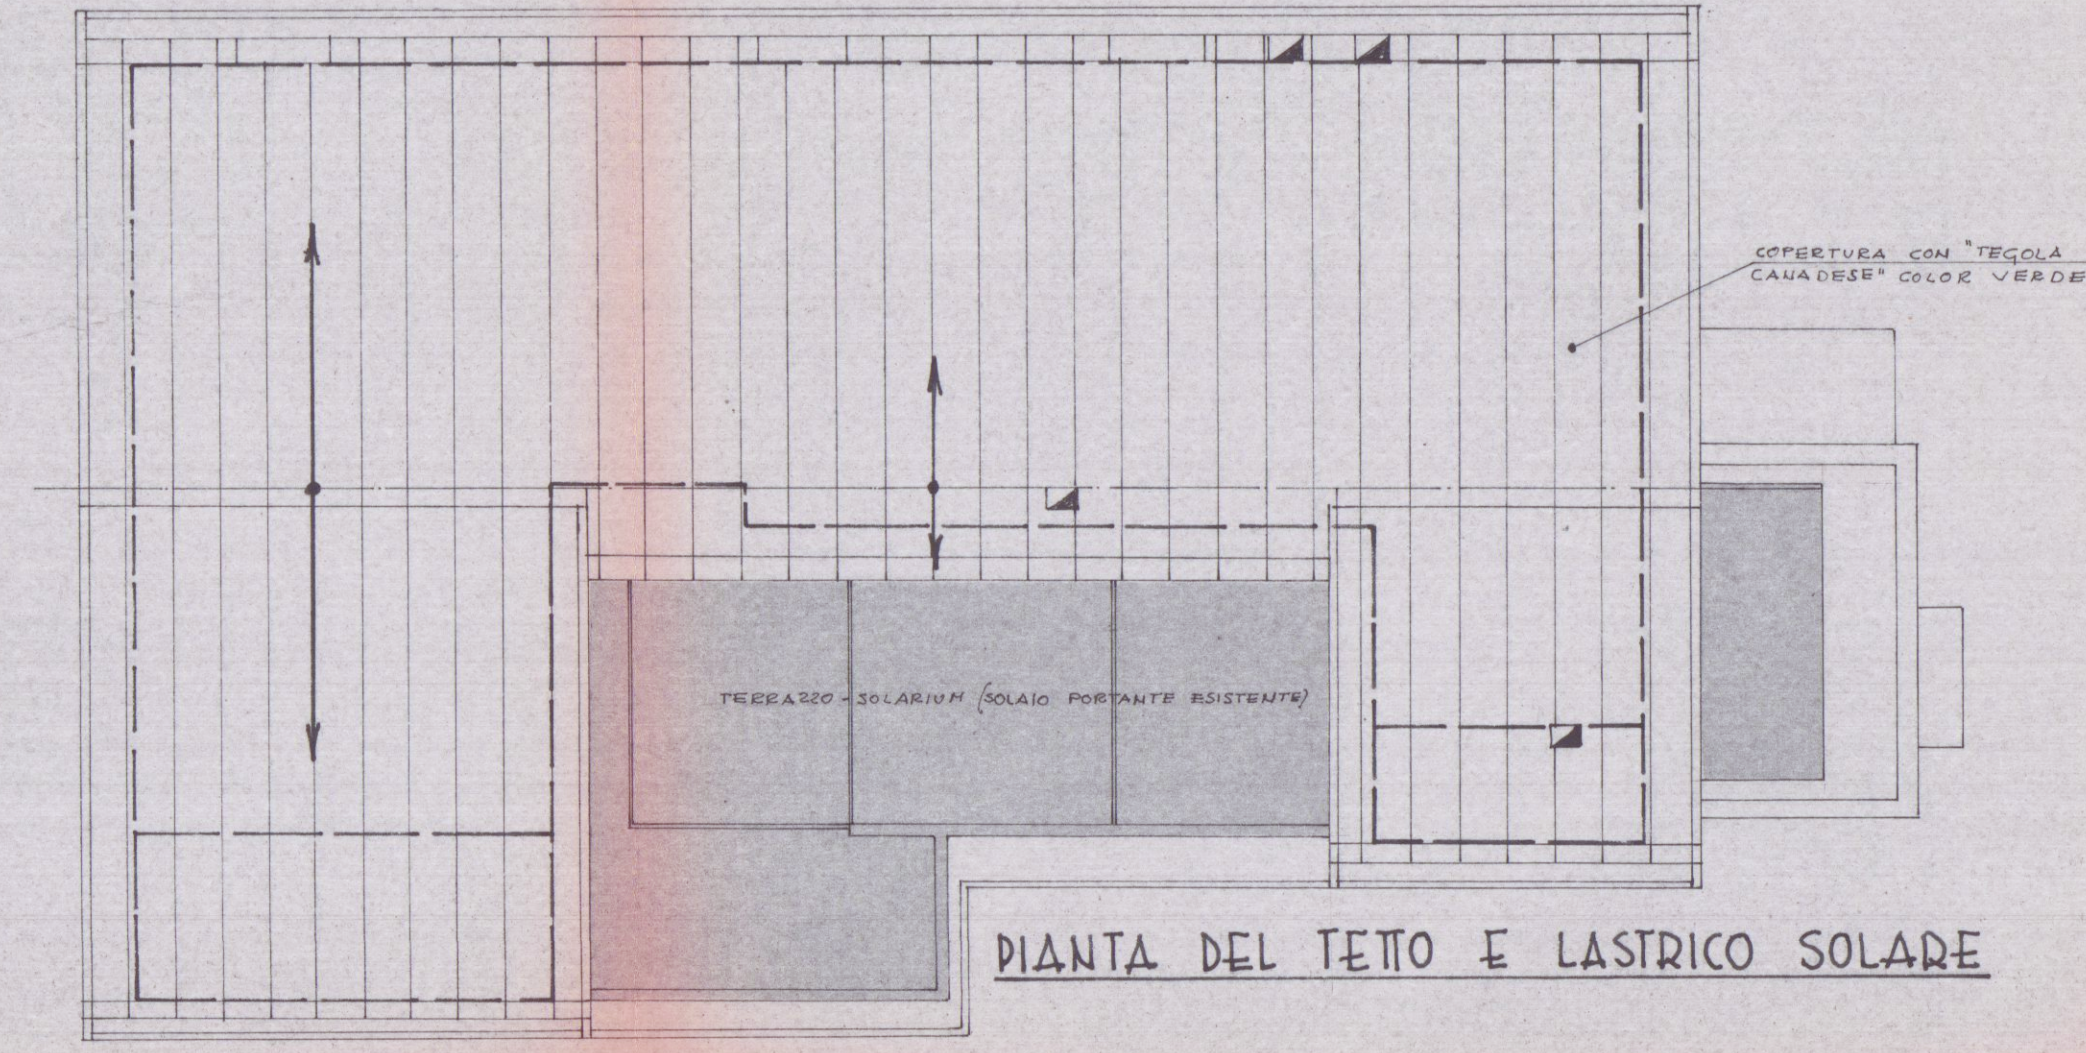


PIANTA DEL TETTO E LASTRICO SOLARE

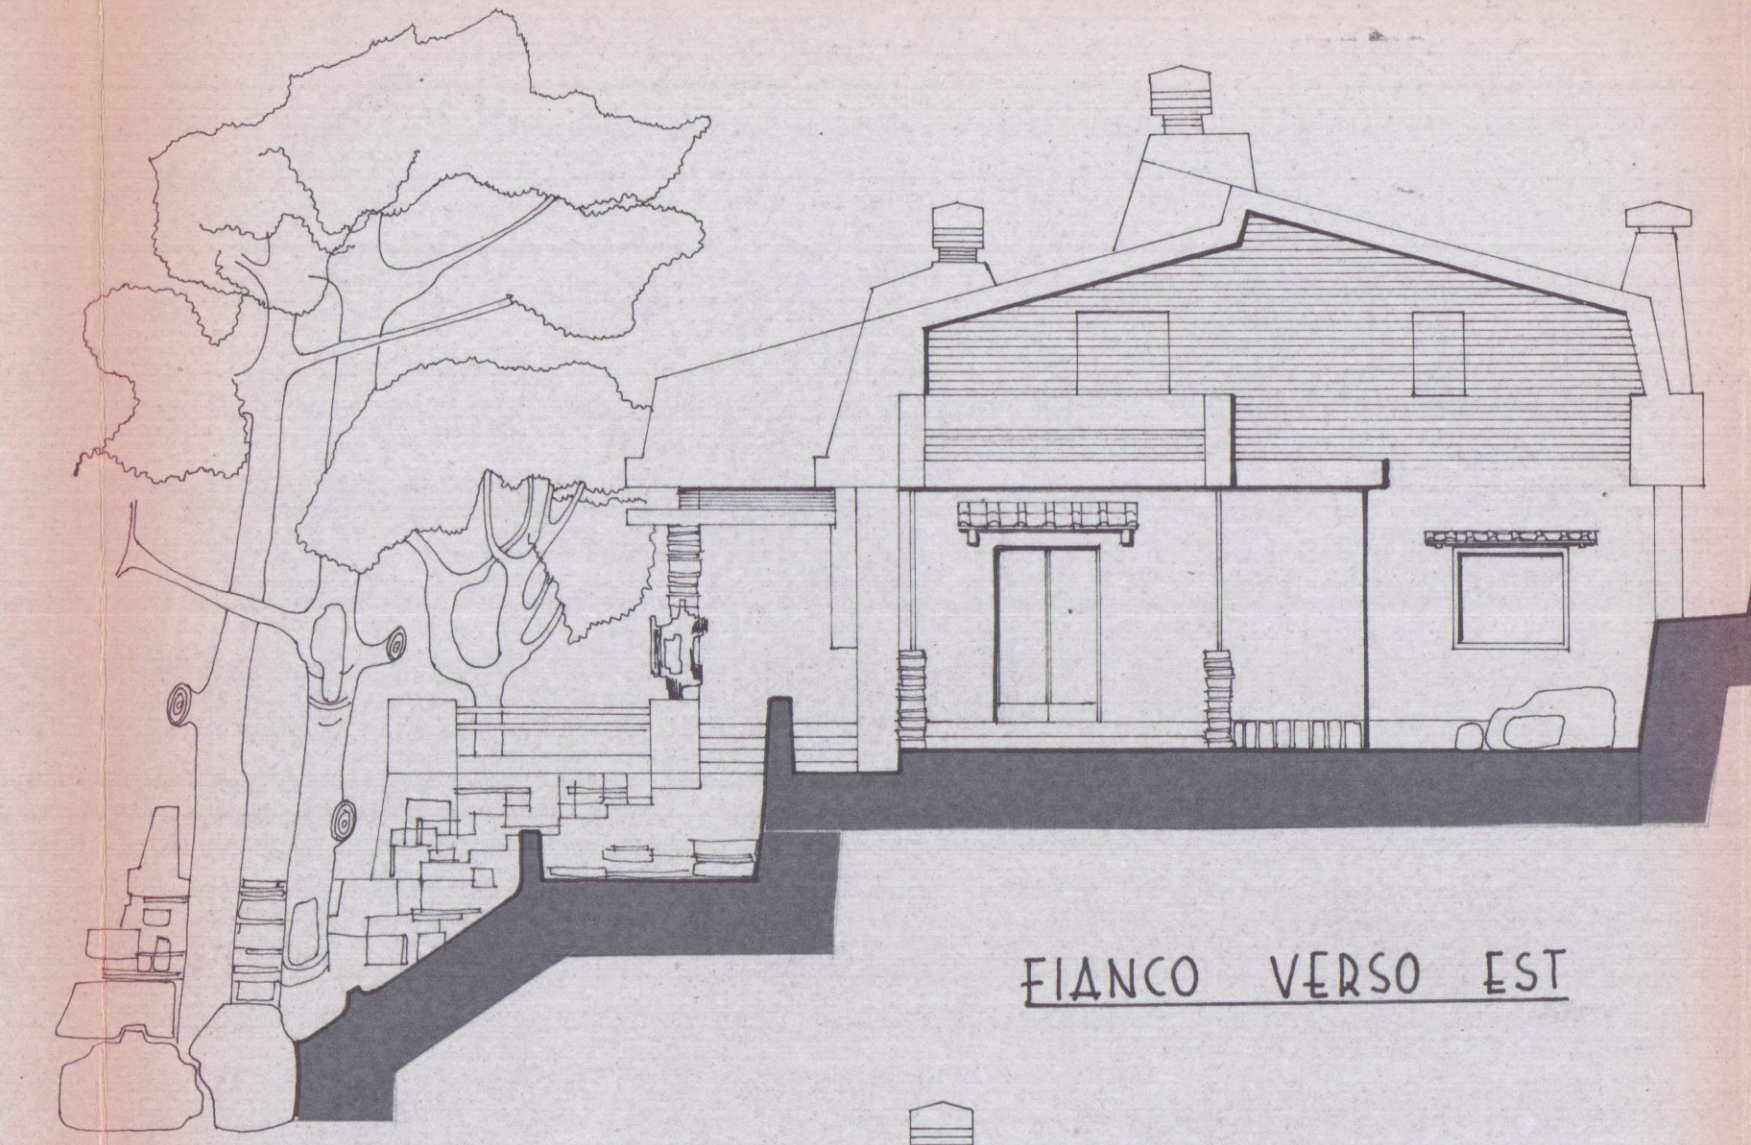


FIANCO VERSO EST

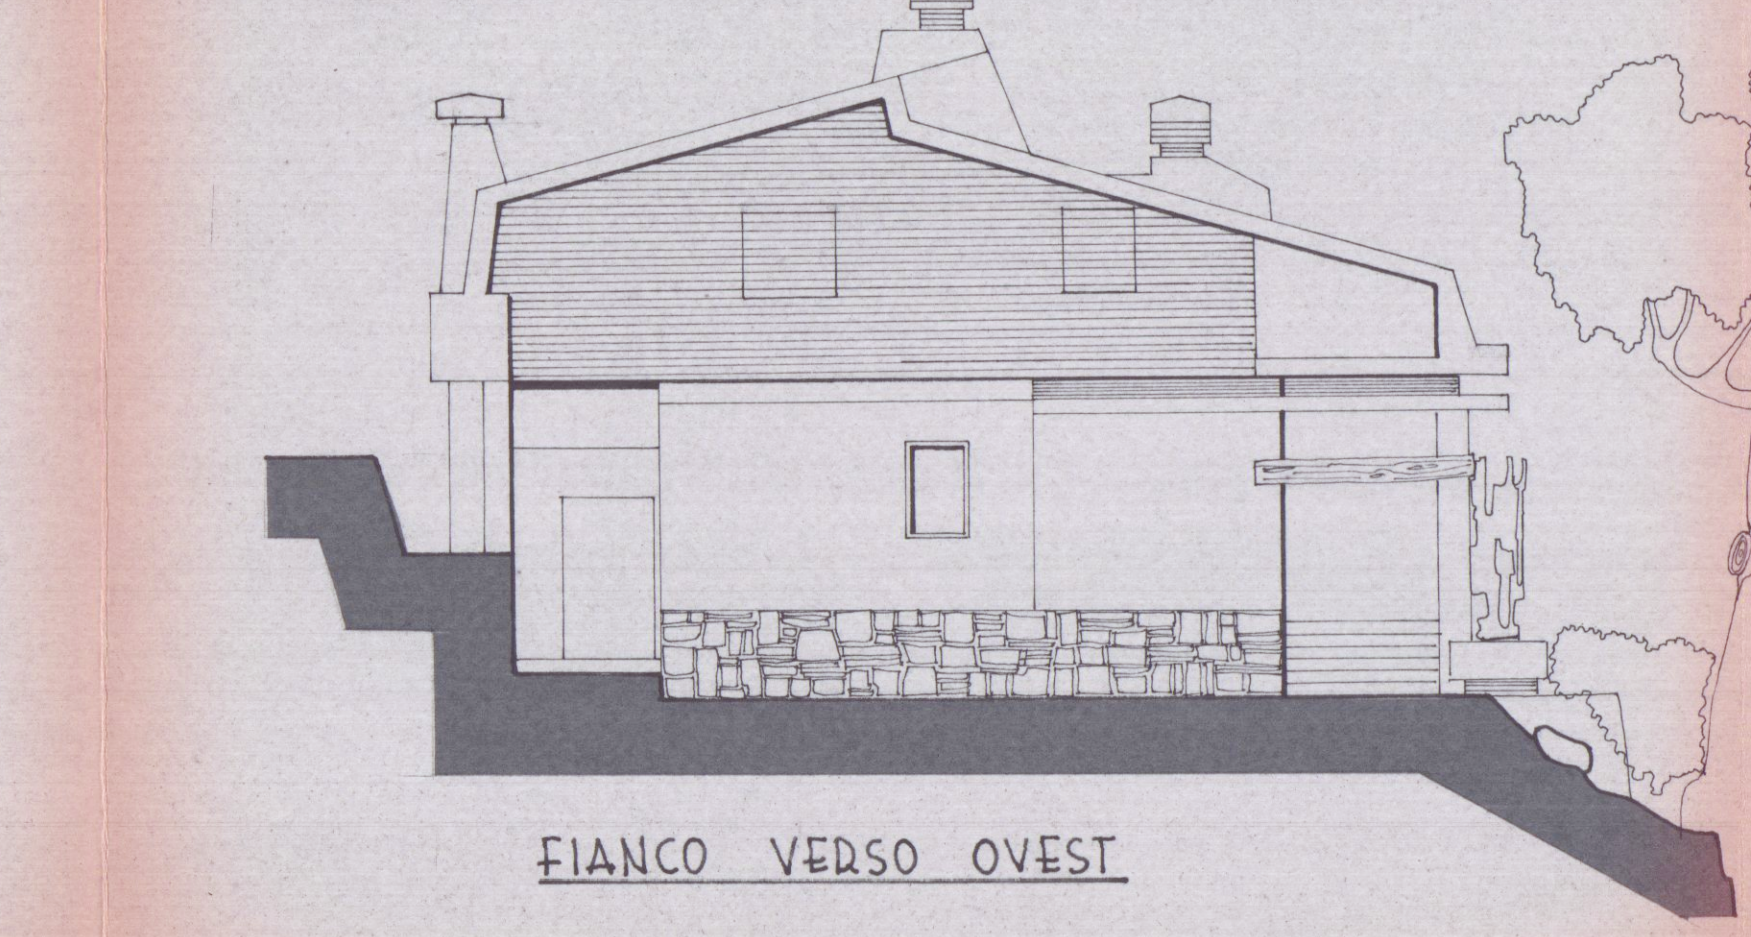


FIANCO VERSO OVEST

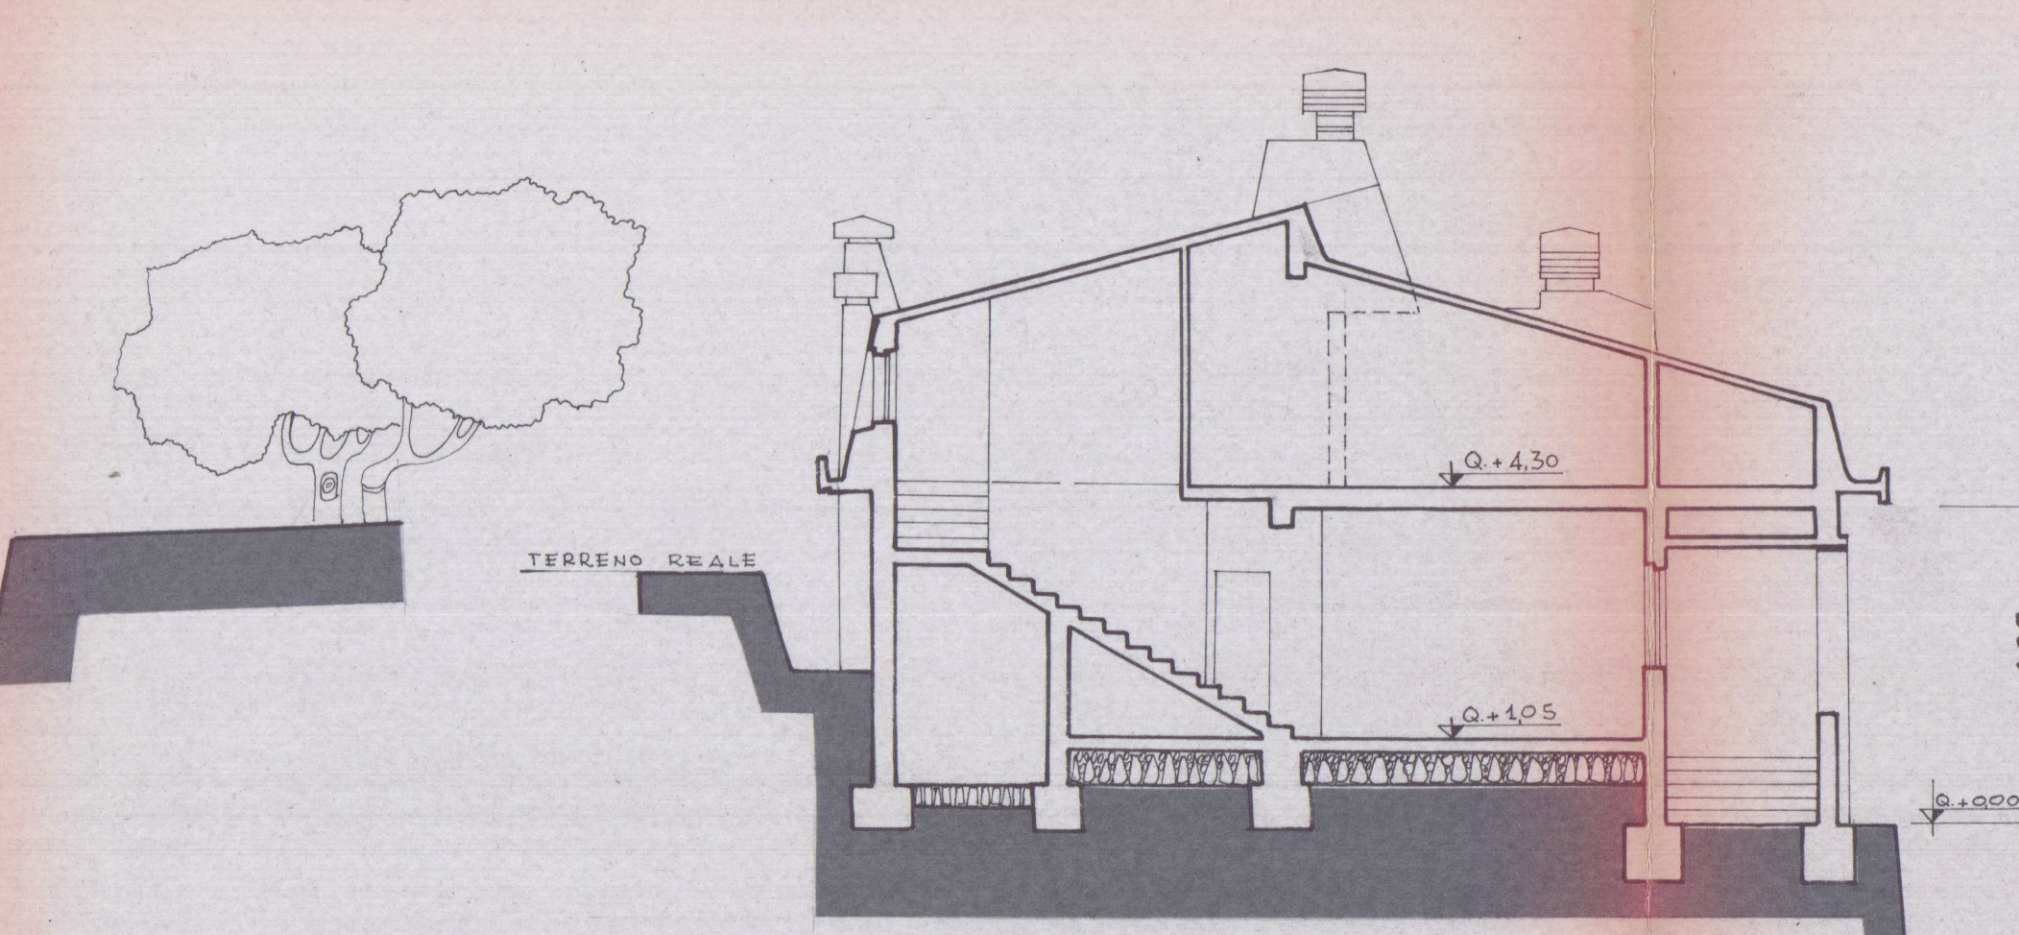

SEZIONE TRASVERSALE A-B

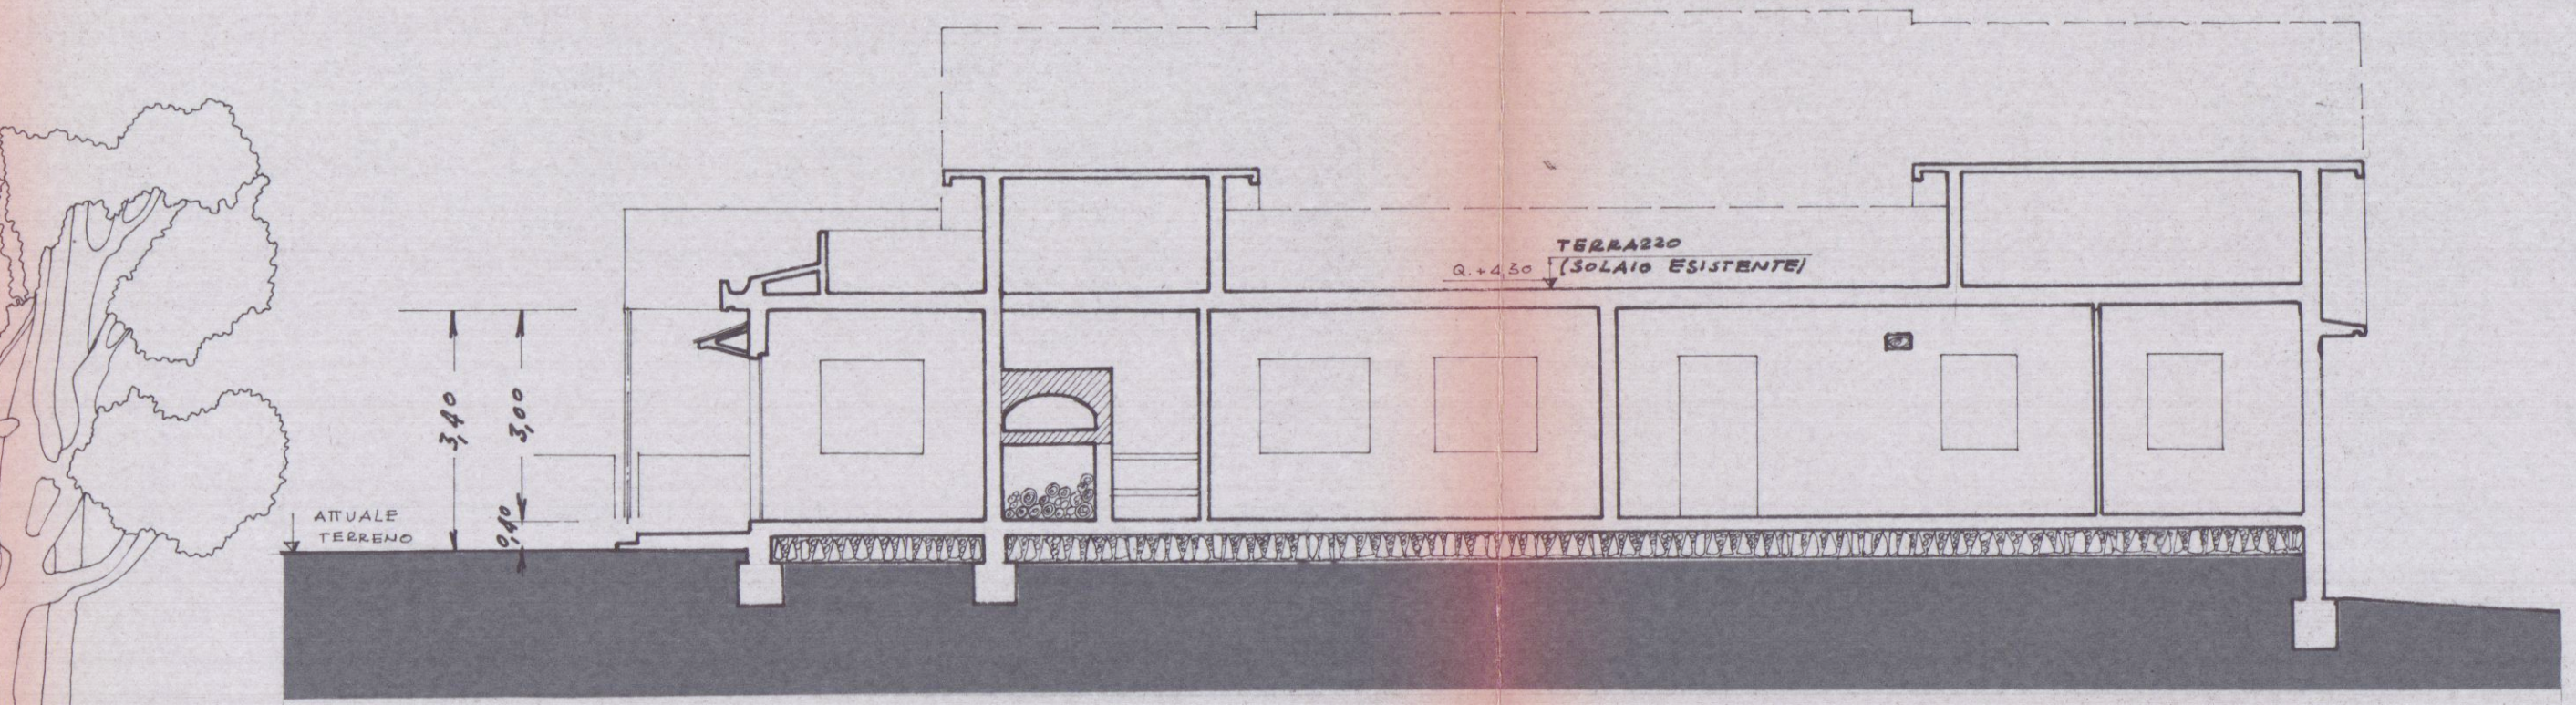

SEZIONE LONGITUDINALE C-D

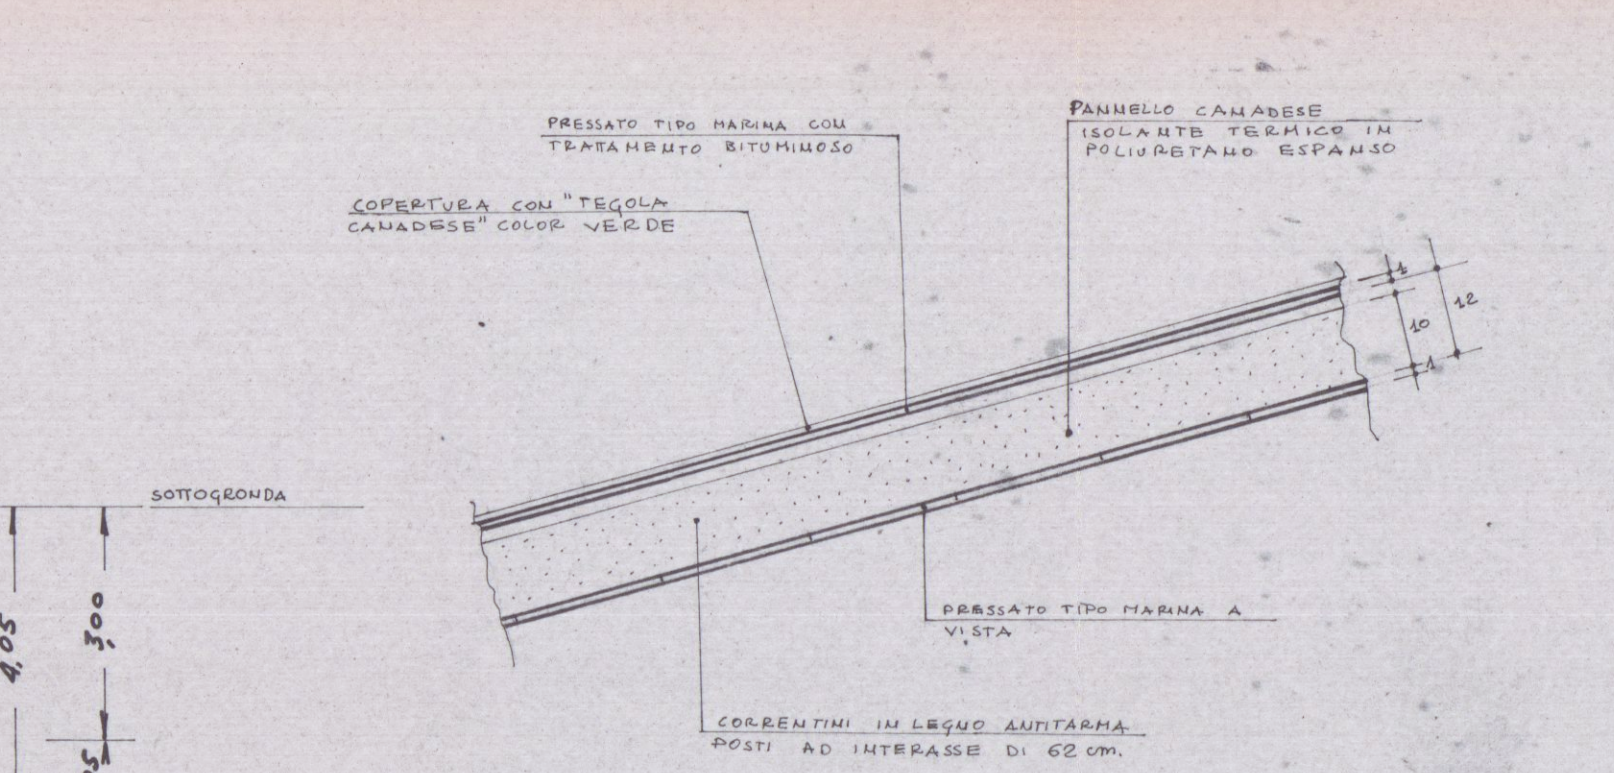

PARTICOLARE COSTRUTTIVO
DEL TETTO - RAPP. 1/10