



PLANIMETRIA TUBAZIONI IMPIANTO VRV PIANO TERRA E COPERTURA scala 1:100

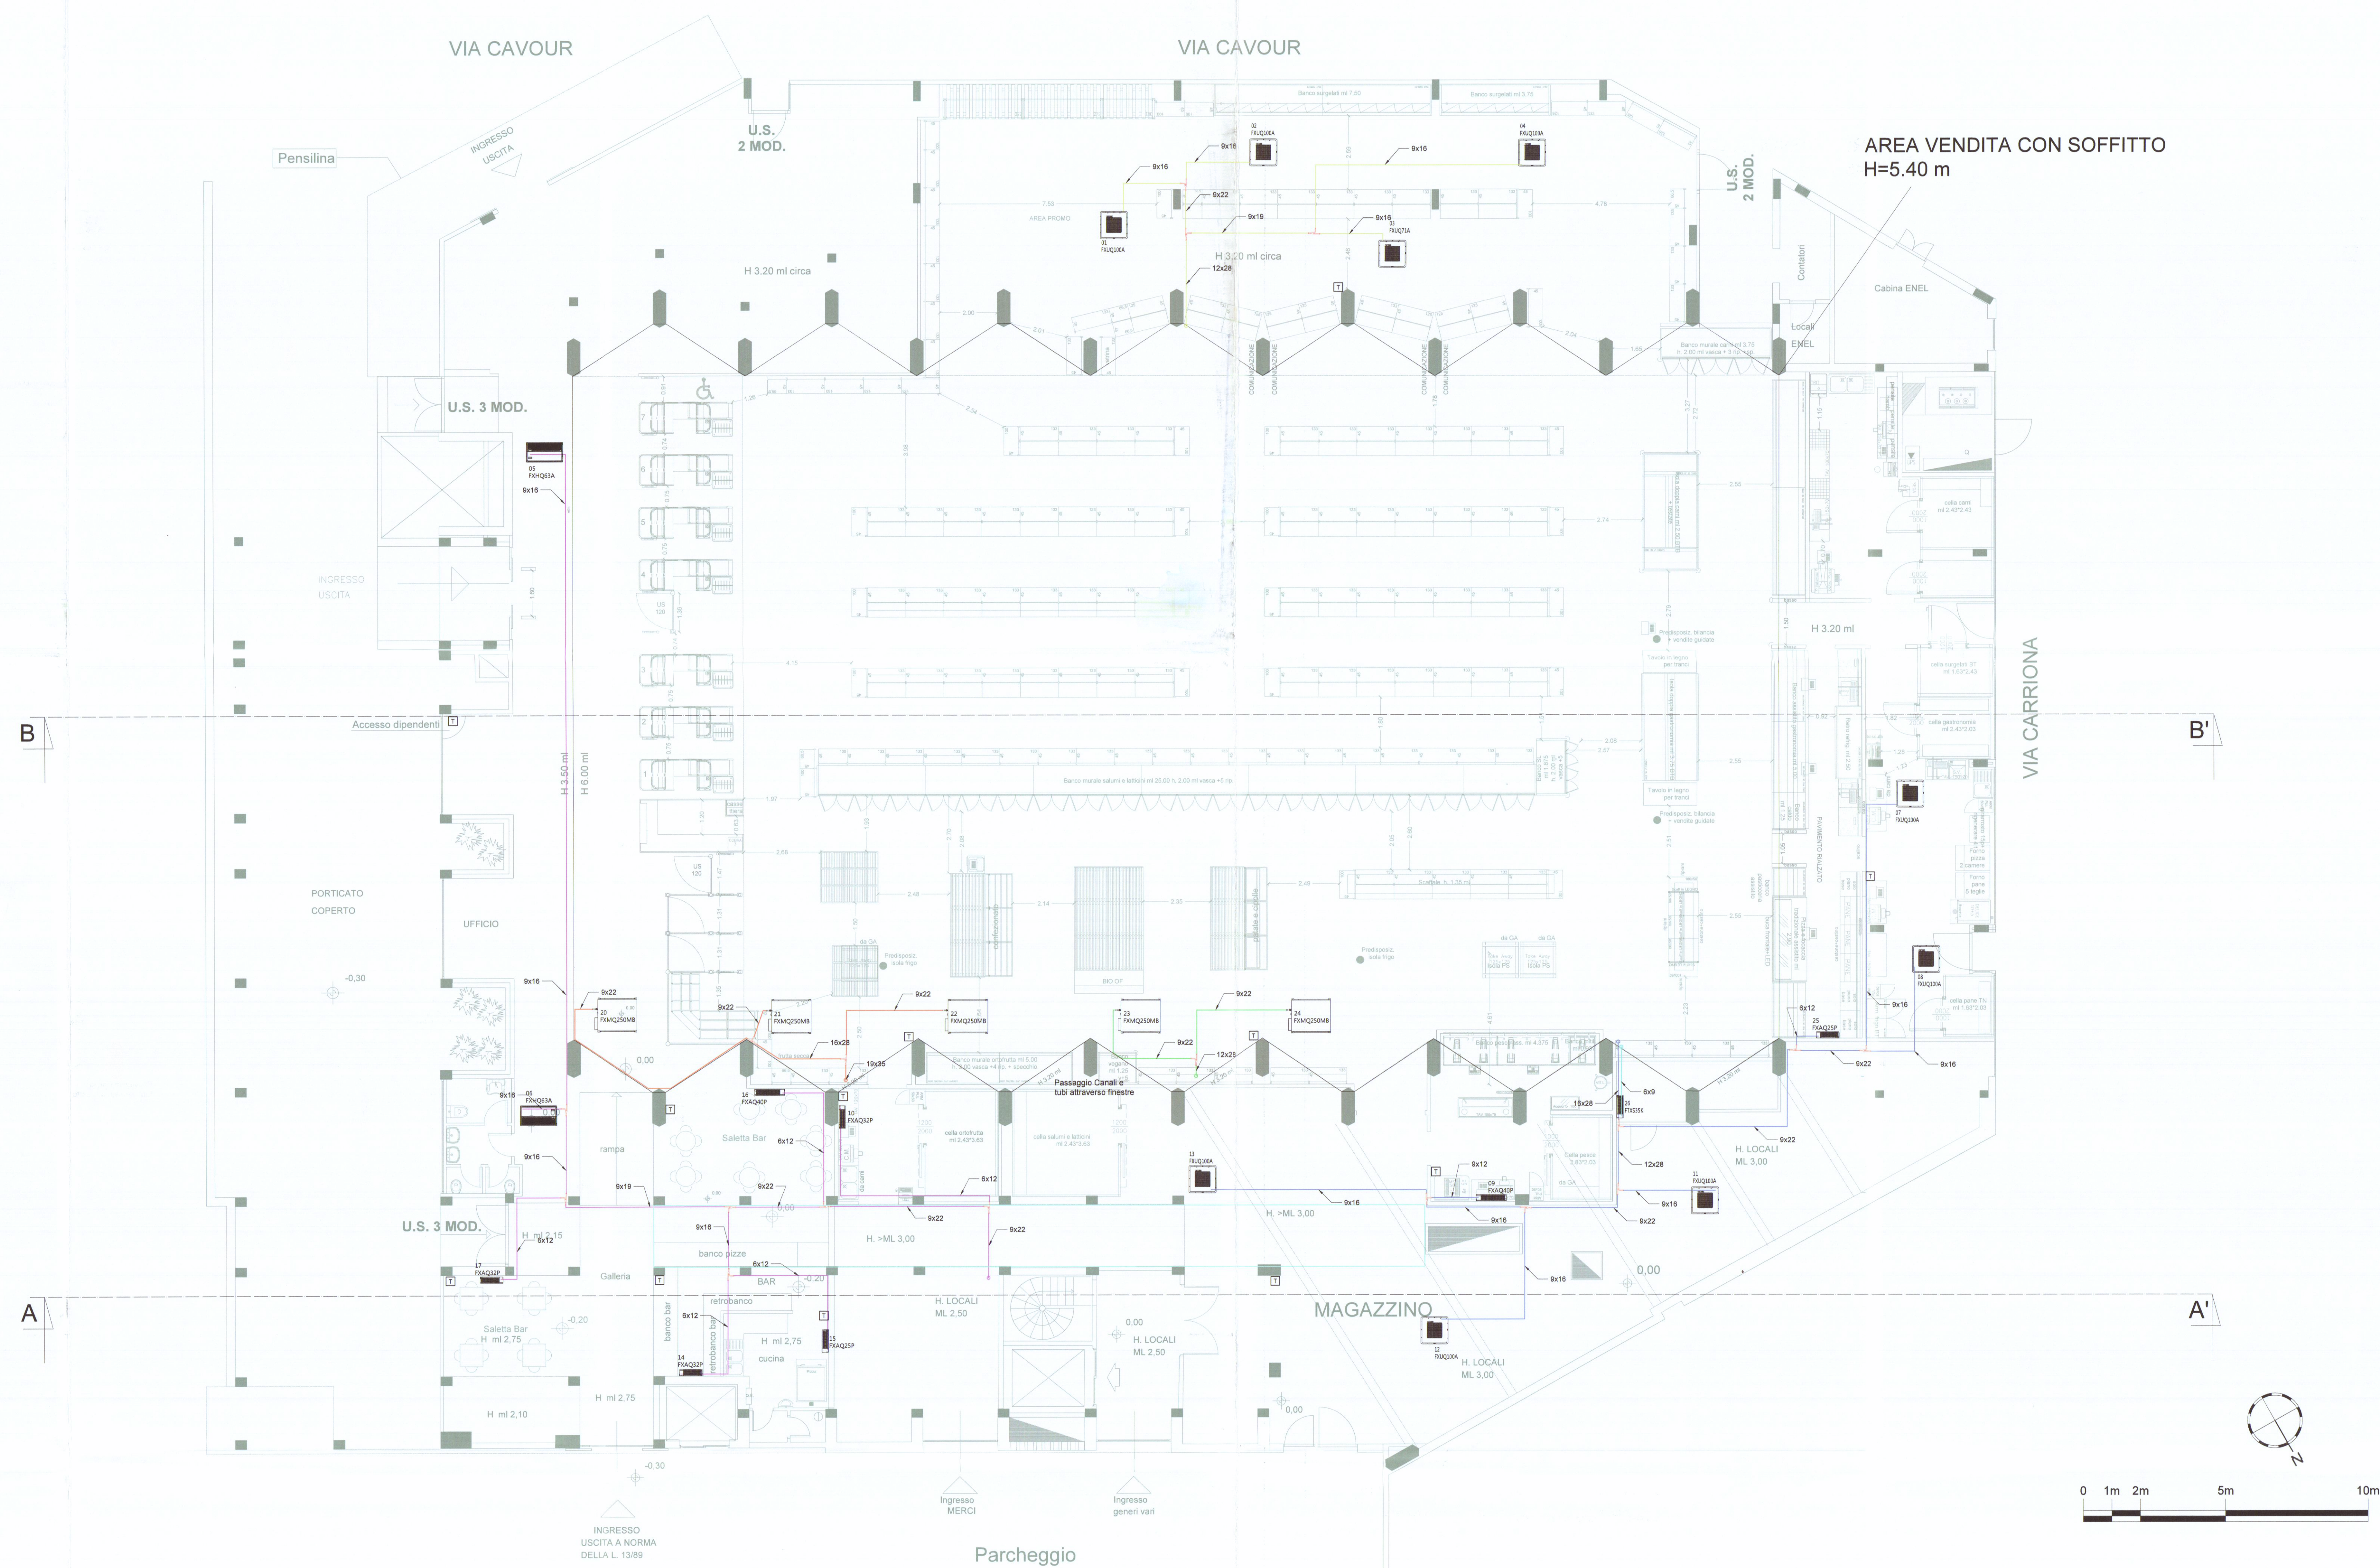

PLANIMETRIA TUBAZIONI IMPIANTO VRV PIANO INTERRATO scala 1:100

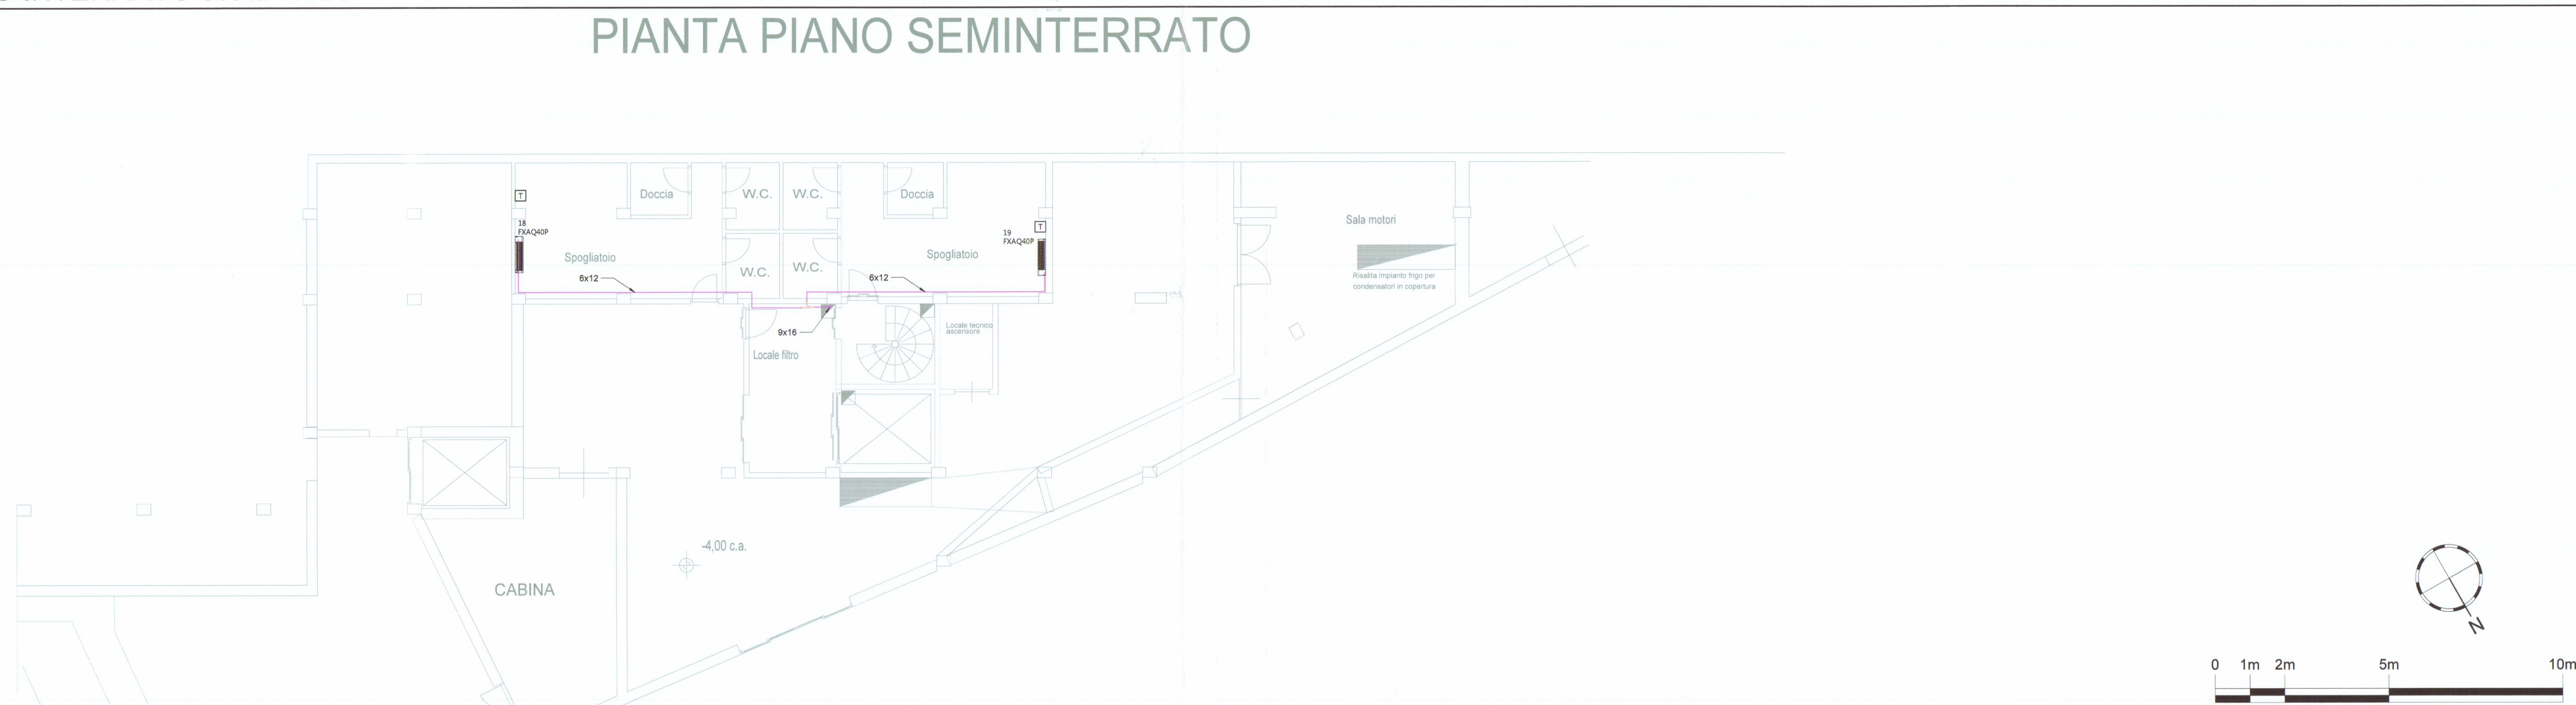

LEGENDA

[illegible]

COMUNE DI CARRARA (MS)		SCALE 1:100		FORMATO A0	
INDIRIZZO VIA CARRONA, 15		☐ Preliminare ☐ Definitivo ☒ Esecutivo ☐ As built EMESSE PER: ☒ Commenti ☐ Validazione ☐ Costituzione			
OGGETTO RISTRUTTURAZIONE TOTALE PUNTO VENDITA CONAD					
ELABORATO M002 TERMO MECCANICA: PLANIMETRIA IMPIANTO CANALIZZAZIONE - TUBAZIONI VRV					
PROPRIETA'		COMMITENTE			
		Via Dada, 4 - 40139 - Bologna (BO)			
		TEAM DI PROGETTO: Dott. Ing. Massimo Togni Dott. Ing. Tommaso Massimo Bigini Dott. Alessandro Mazzanti Dott. Ing. Massimo Mazzanti Pol. Ing. Massimo Chiodi			