
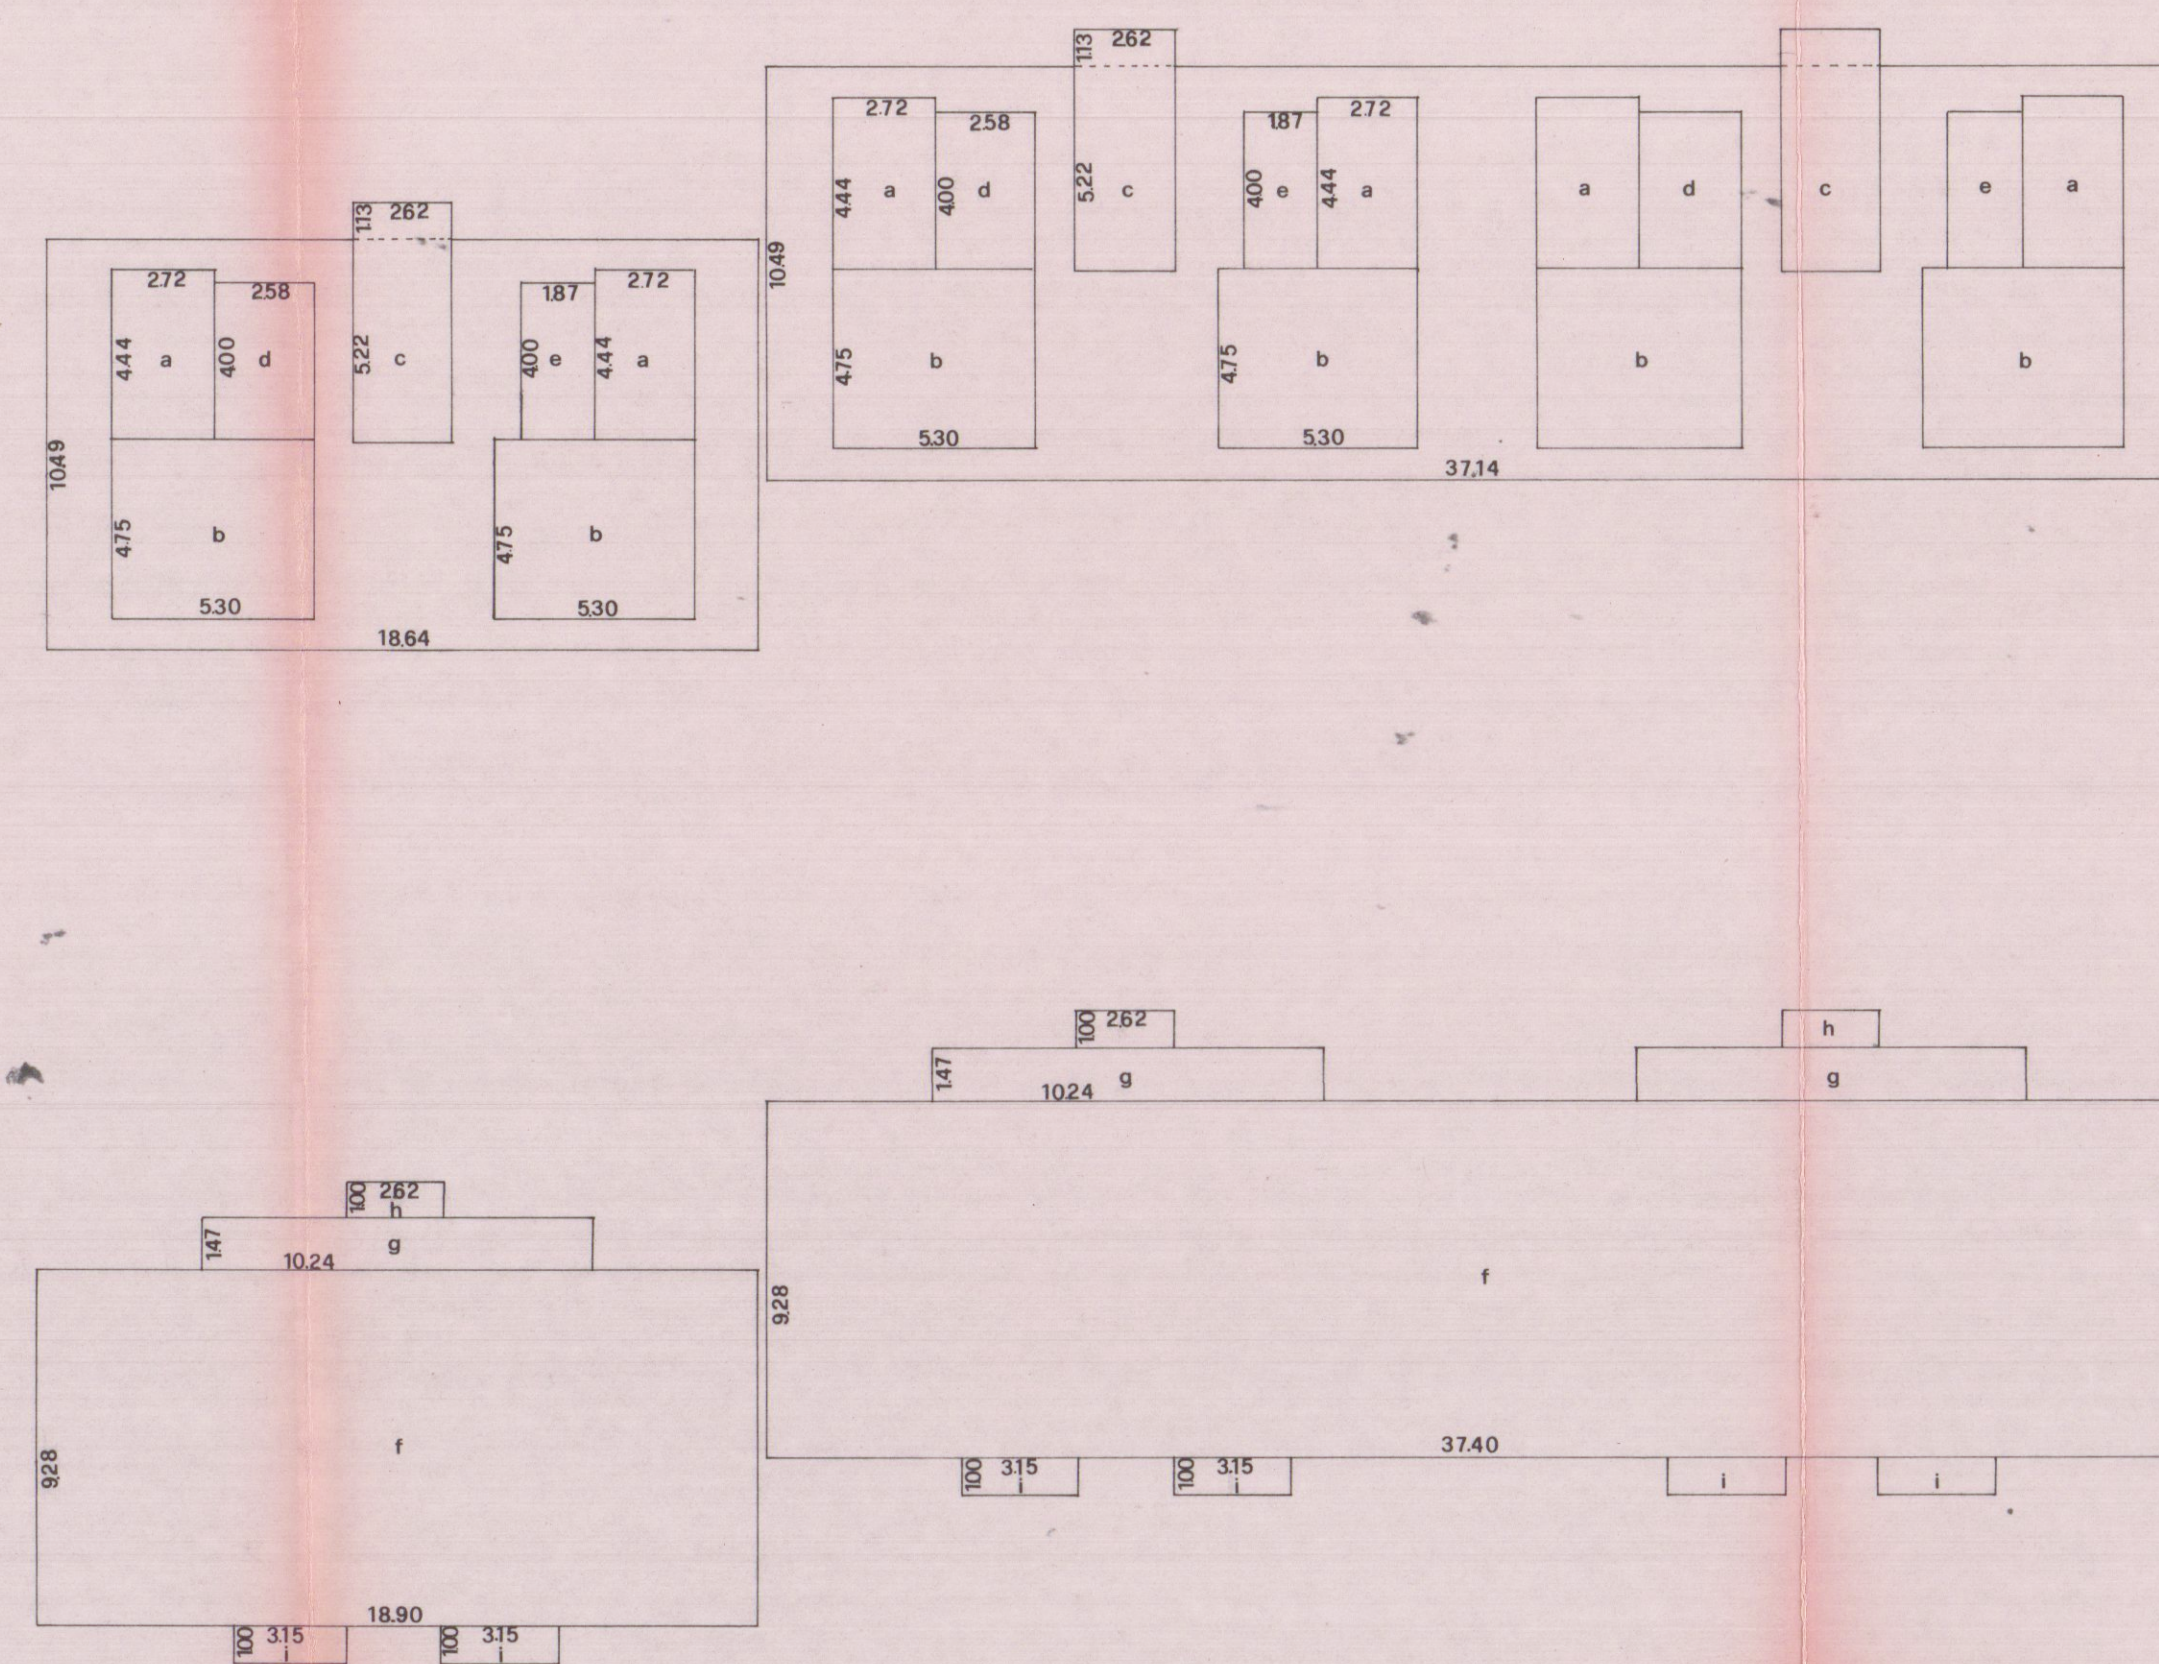


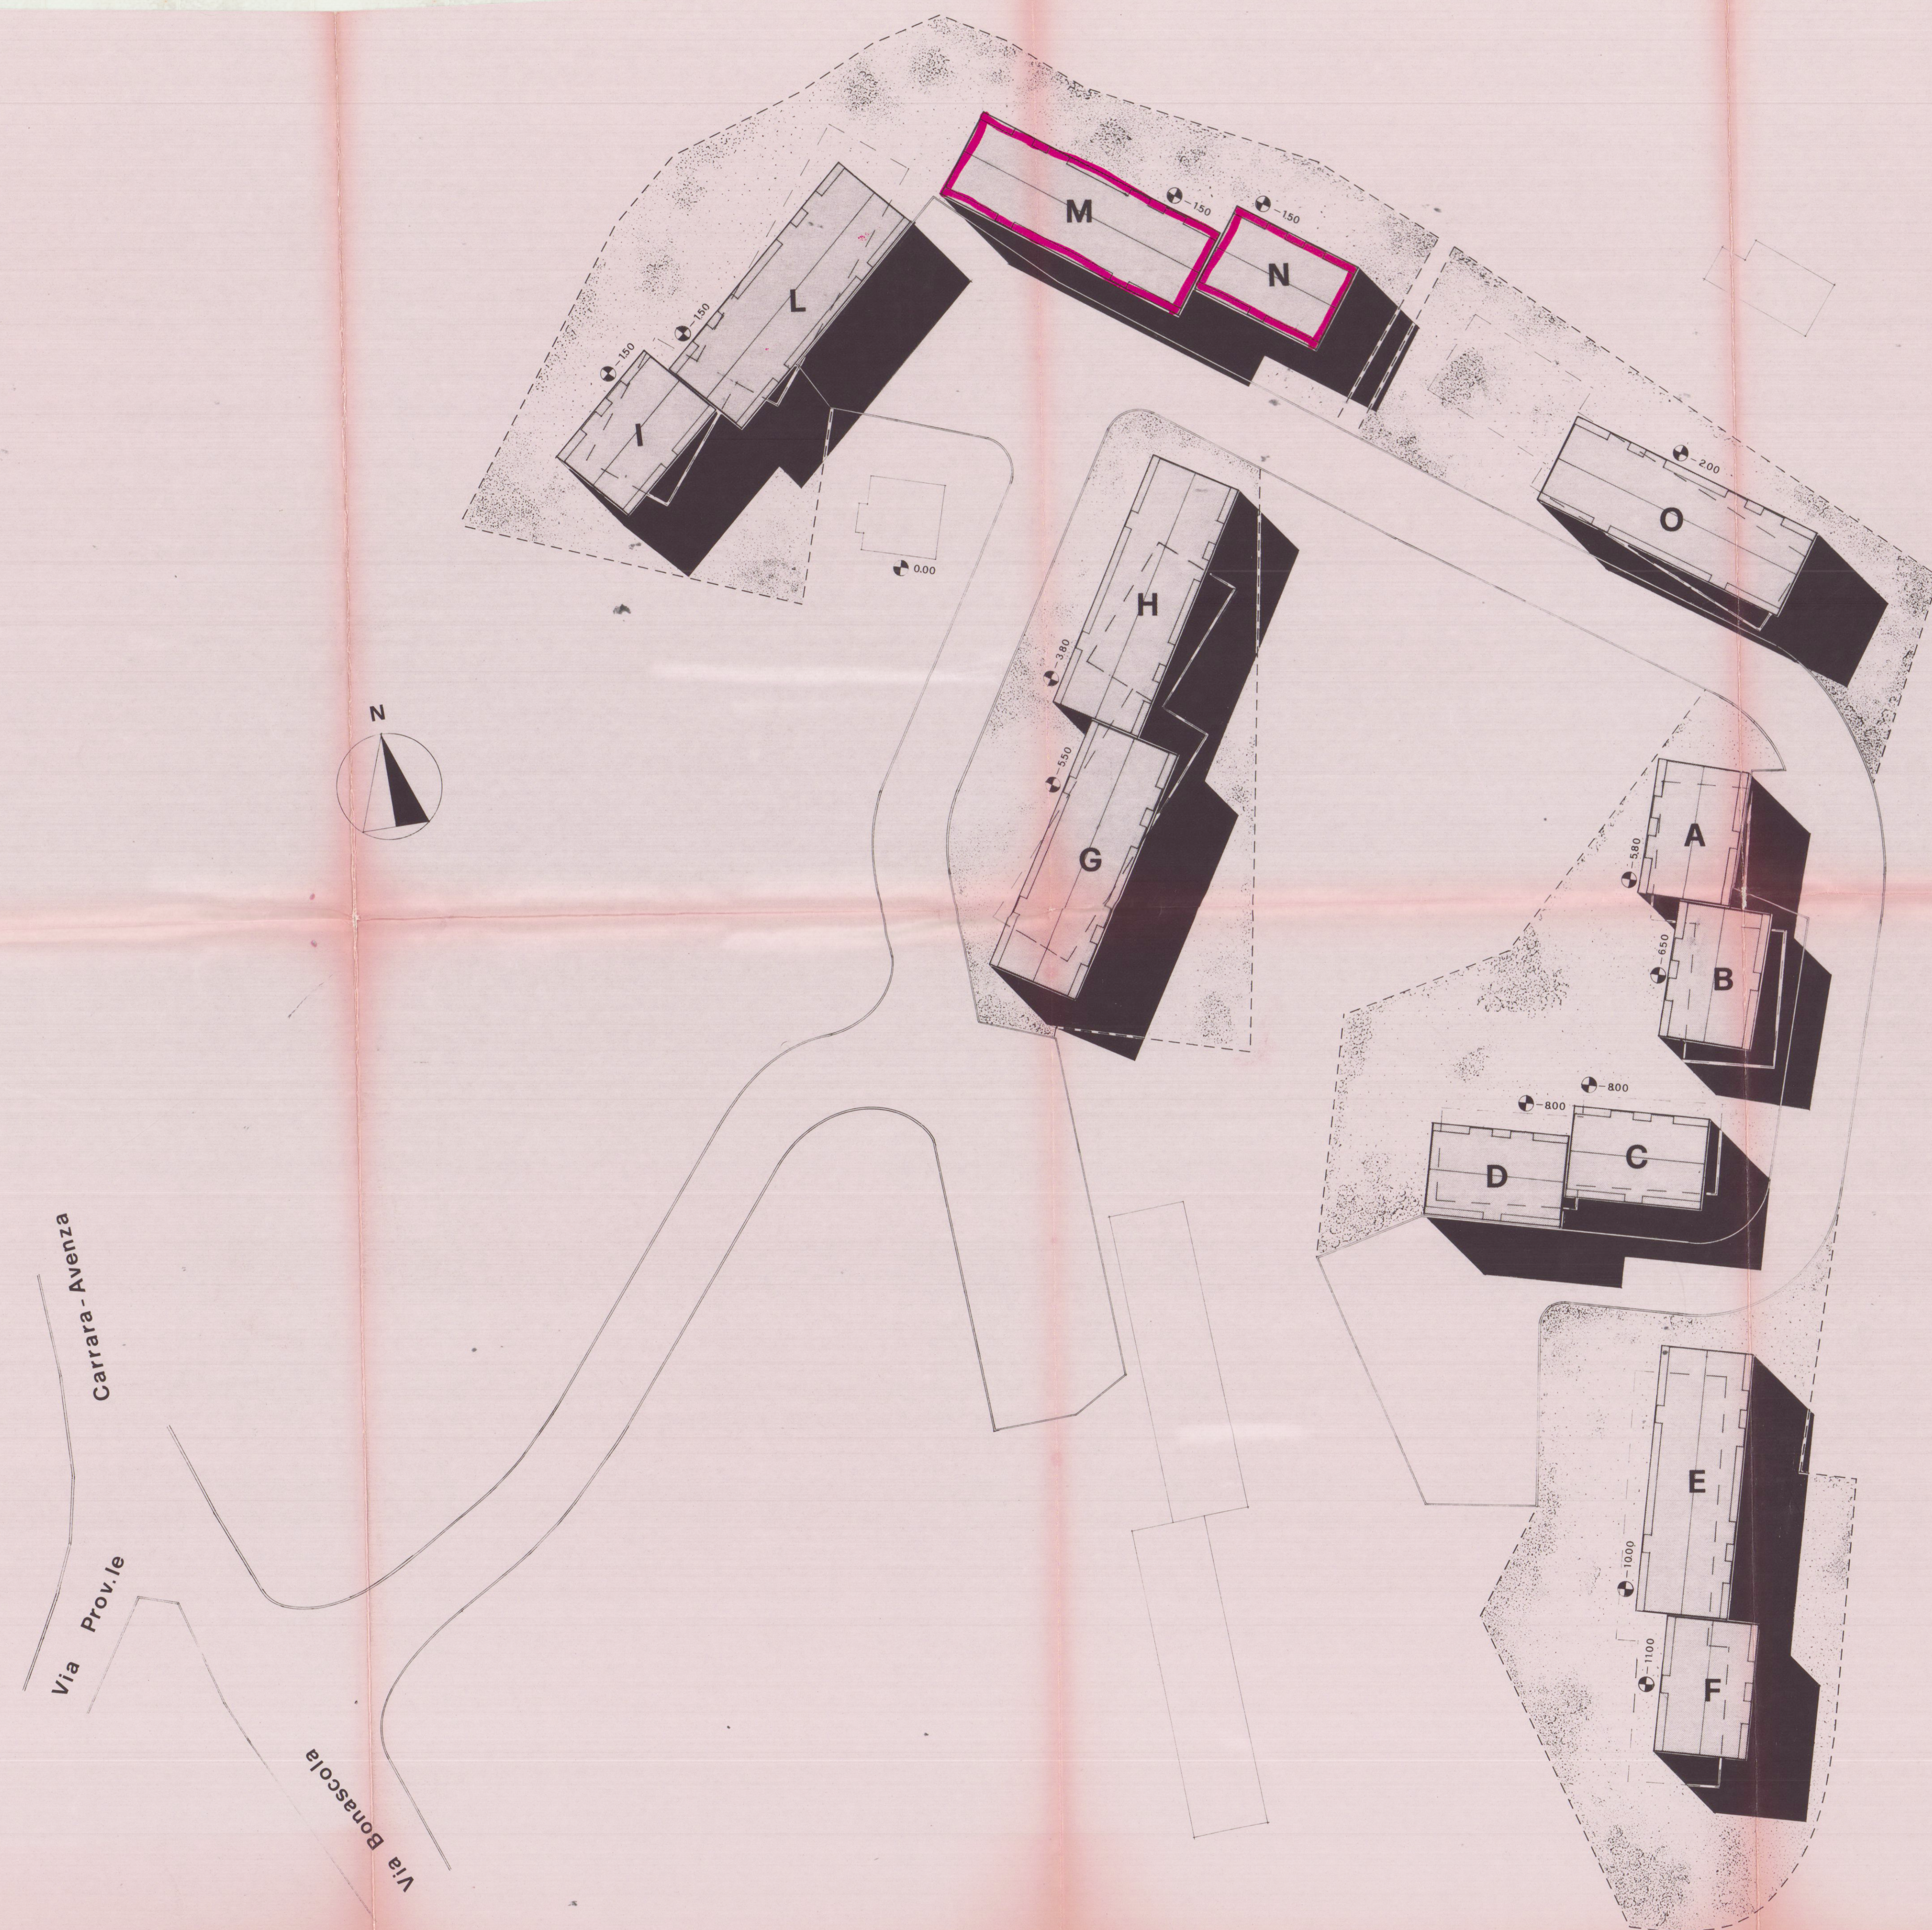

SUPERFICIE VOLUMI EDIFICI M - N

- M -

V/P PIANO TERRA

$M1.37,14 \times 10,49 + (1,13 \times 2,62) \times 2 = mq. 395,52 \times 60\% = mq. 237,31$

$(4a+4b+2c+2d+2e) = mq. 217,87 < 60\%$

$mq. 395,52 \times h.260 = mc. 1028,35$ mc. 1.028,35

V/P PIANI ABITATIVI

$2h+2g+f+4i = mq. 395,01 \times h.9,30 = mc. 3.673,59$ mc. 3.673,59

V/P totale mc. 4.701,94

VOLUMETRIA AL FINE DEL CALCOLO DEGLI ONERI

PIANO TERRA

$4a+4b+2c+2d+2e = mq. 217,87 \times h.2,60 = mc. 566,46$ mc. 566,46

$mq. 395,52 - 217,87 = \frac{mq. 177,65 \times 2,60}{3} = mc. 153,96$ mc. 153,96

$mc. 566,46 - 153,96 = mc. 412,50$ mc. 412,50

PIANI ABITATIVI

$2h+2g+f+4i = mq. 395,01 \times h.9,30 = mc. 3.673,59$ mc. 3.673,59

Volume totale mc. 4.394,01

- N -

V/P PIANO TERRA

$m1.18,64 \times 10,49 + (1,13 \times 2,62) \times 2 = mq. 198,49 \times 60\% = mq. 119,09$

$(2a+2b+c+d+e) = mq. 108,93 < 60\%$

$mq. 198,49 \times h.2,60 = mc. 516,07$ mc. 516,07

V/P PIANI ABITATIVI

$f+g+h+2i = mq. 199,36 \times h.9,30 = mc. 1.854,04$ mc. 1.854,04

V/P totale mc. 2.370,11

VOLUMETRIA AL FINE DEL CALCOLO DEGLI ONERI

PIANO TERRA

$2a+2b+c+d+e = mq. 108,93 \times h.2,60 = mc. 281,21$ mc. 281,21

$mq. 198,49 - 108,93 = \frac{mq. 89,56 \times 2,60}{3} = mc. 77,62$ mc. 77,62

$mc. 281,21 - 77,62 = mc. 203,59$ mc. 203,59

PIANI ABITATIVI


$f+g+h+2i = mq. 199,36 \times h.9,30 = mc. 1.854,04$ mc. 1.854,04

Volume totale mc. 2.212,87


VOLUMI COMPLESSIVI

V/P = M + N = mc. 4.701,94 + 2.370,11 = mc. 7.072,05

Vol.oneri = M + N = mc. 4.394,01 + 2.212,87 = mc. 6.606,88

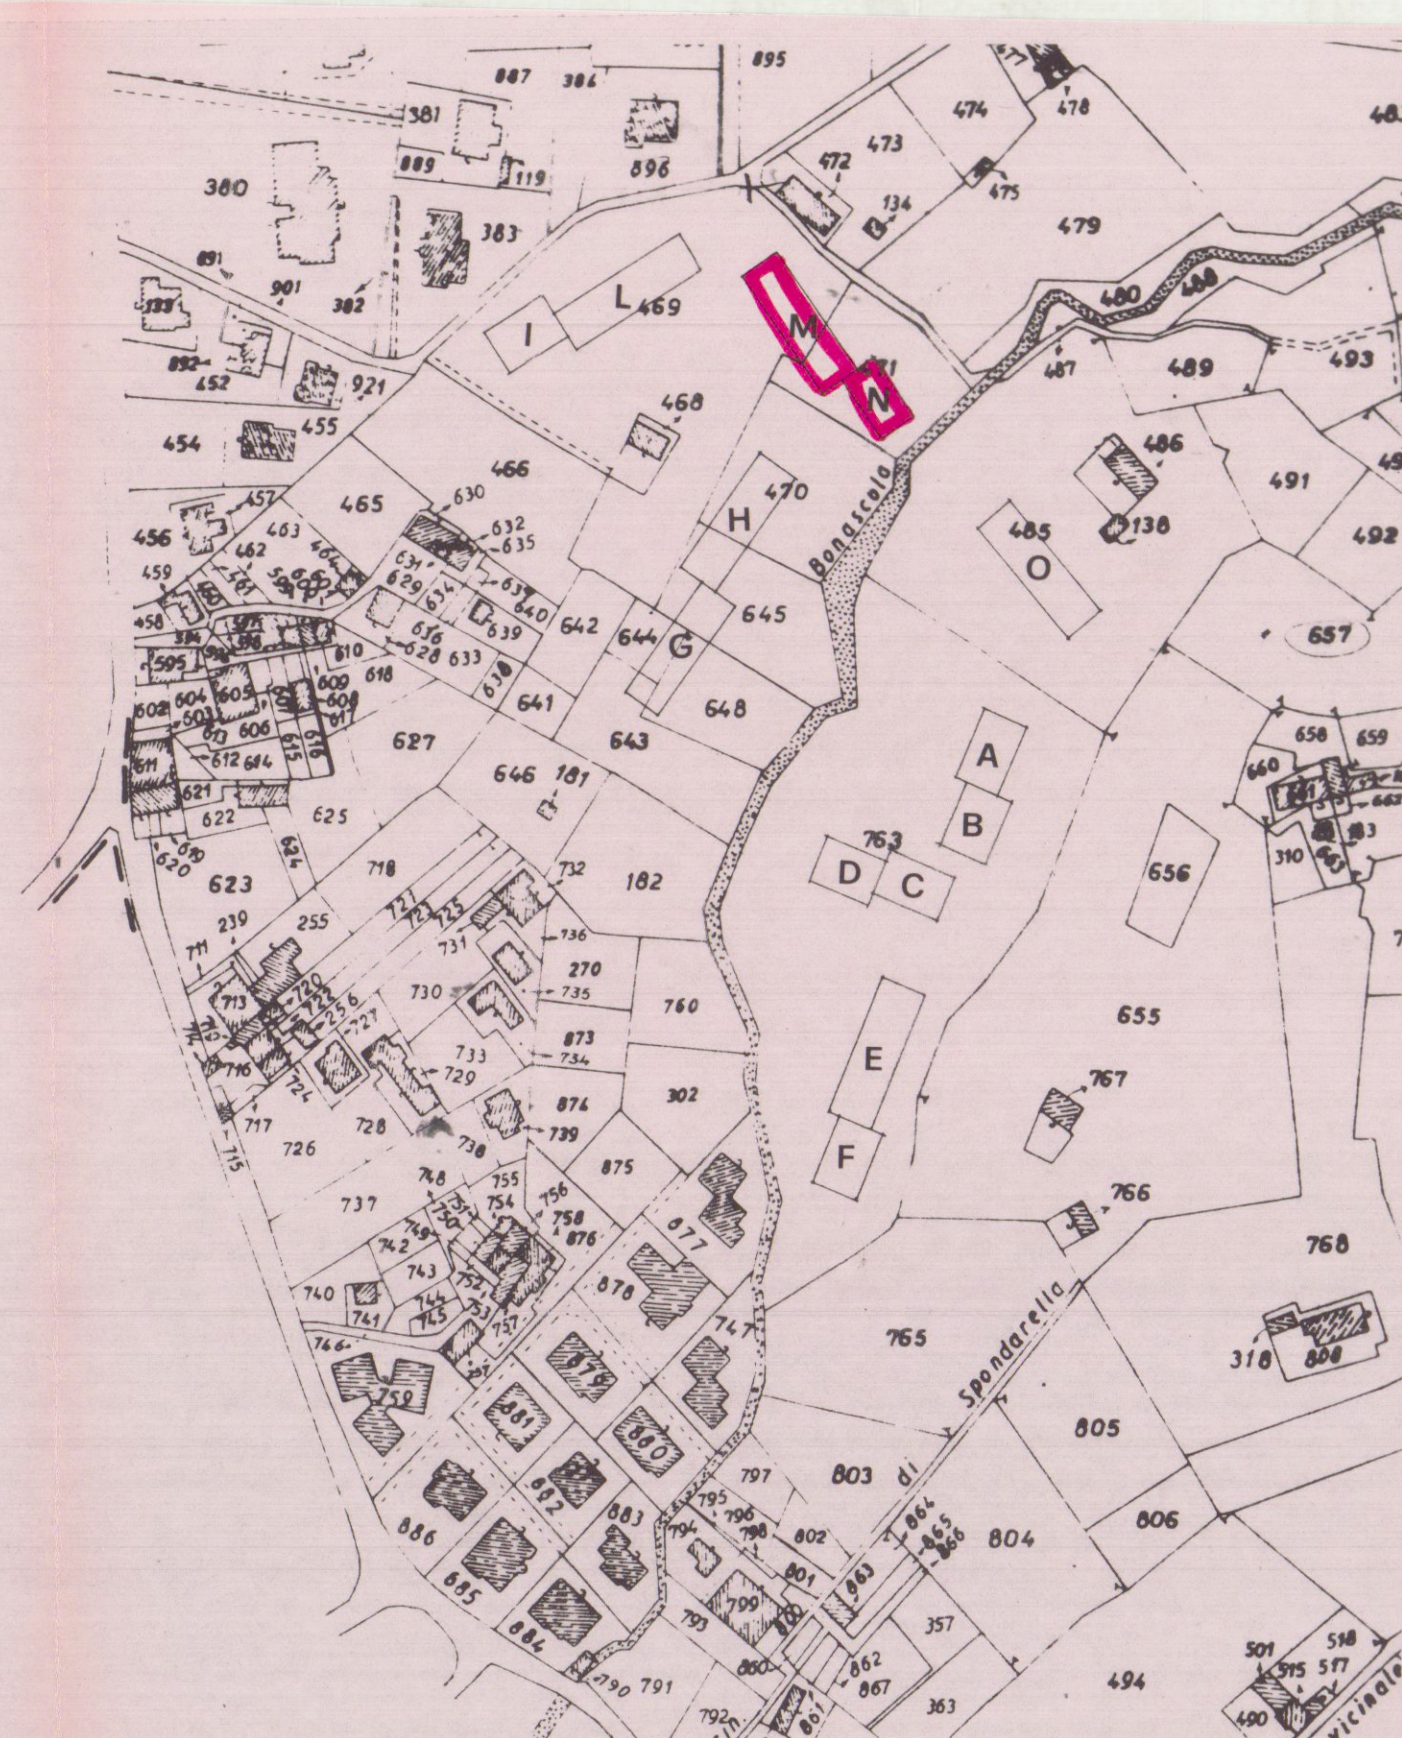

Planimetria Catastale 1:2000

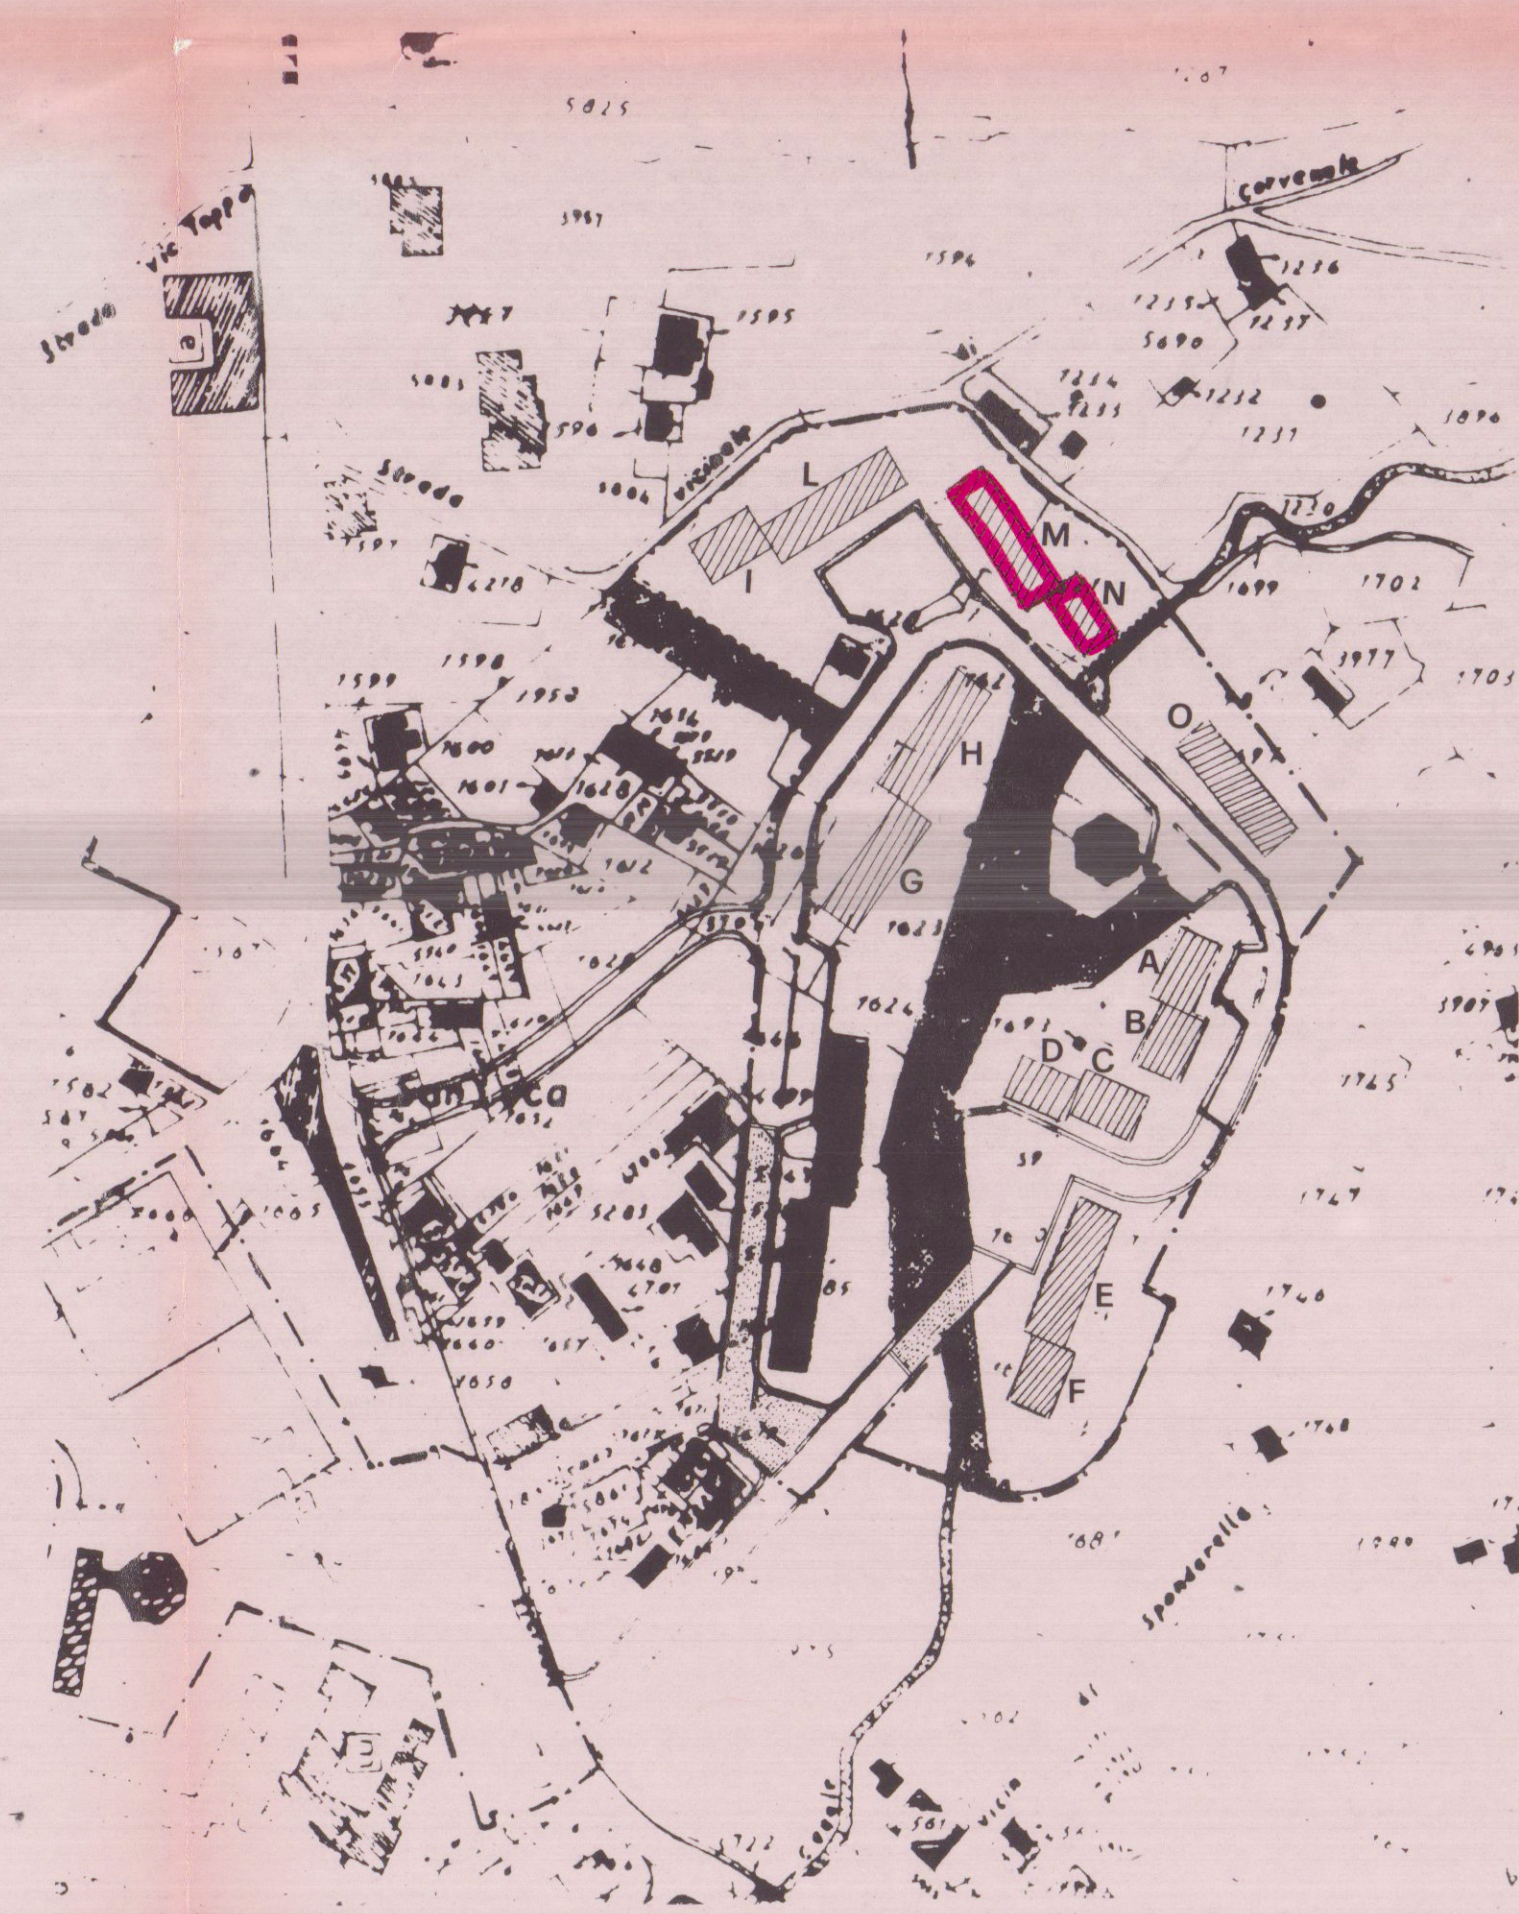

Planimetria P.E.E.P. 1:2000

Edificio	Piani abitabili	n° app.
A	3	6
B	3	6
C	3	6
D	3	6
E	3	12
F	3	6
G	3	12
H	3	12
I	3	6
L	3	12
M	3	12
N	3	6
O	3	12
Totale		114

VARIANTE APPROVATA

10 LUG. 1984

So.C.E.T. s.p.a. SOCIETA' COSTRUTTORI EDILI TOSCANI

50131 FIRENZE Via Cairoli, 47.

impresa consorziata edificatrice: **CEPA s.p.a.** costruzioni firenze

Via Roma, 75 LONDA (FI)

progettista arch. Nunzia Guardiani

calcoli c.a. ing. Giuseppe Bonini

COMUNE DI CARRARA -

PEEP BONASCOLA.

VARIANTE AL PROGETTO DI n° 7 FABBRICATI PER COMPLESSIVI n° 114 ALLOGGI.

fabbricati **MN** PLANIMETRIE scala 1:500 data

TAV. 1