

COMUNE DI CARRARA

MARINA DI CARRARA

VIA F. CAVALLOTTI

24 LUG. 1973

4 SOLUZIONE

PROGETTO: FABBRICATO DI CIVILE ABITAZIONE

"D."

PROGETTISTA: DOTT. ING. A. DAZZI

PROPRIETÀ: Sop. Δ. PUA

APPROVATO

Approvato dal Sindaco alle condizioni
indicate nel permesso di costruire
N° 91 del 3 DIC. 1973



CONTROLLATO
dal tecnico 3 DIC. 1973

LAVORO: Pianta Piano Rialzato



DOTT. ING. A. DAZZI
ALBO DEGLI INGEGNERI CARRARA

TAV. 0

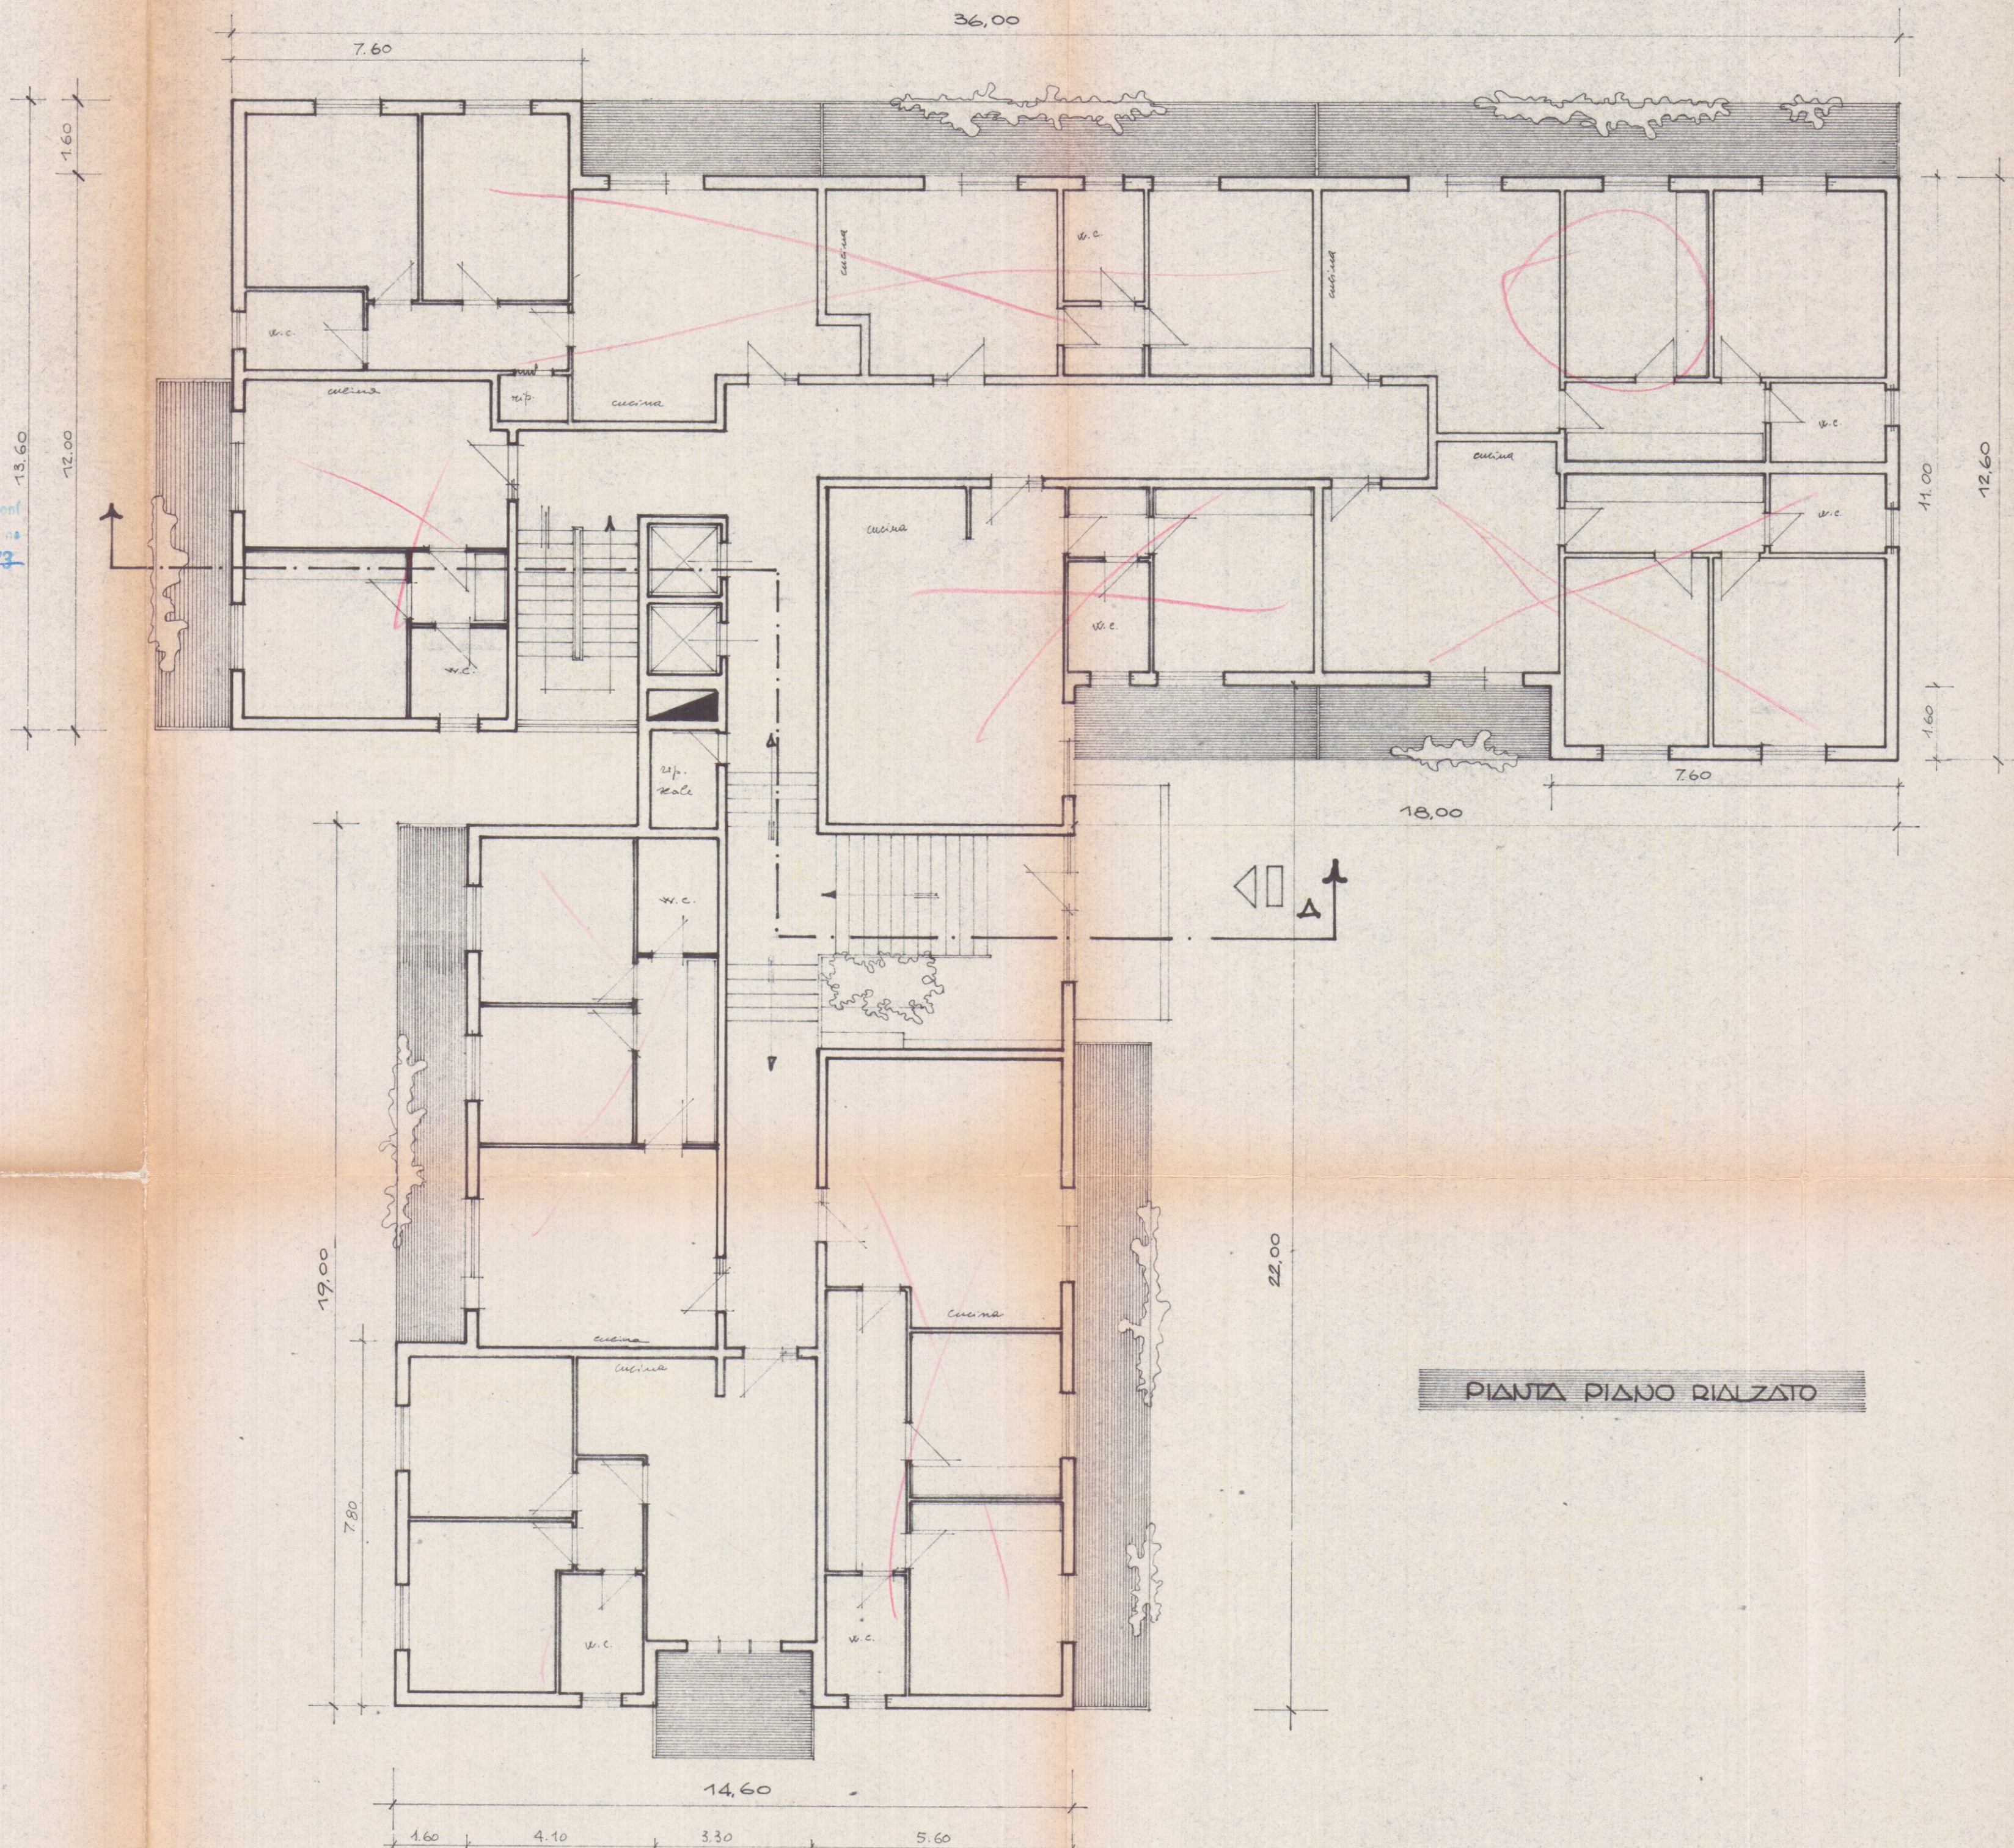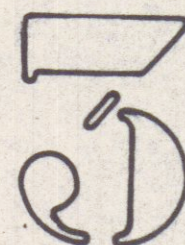

PIANTA PIANO RIALZATO