


- 1 sala d'attesa clienti
- 2 contabilità
- 3 ufficio A.C.I.
- 4 direzione
- 5 servizi
- 6 spogliatoi
- 7 lavorazione

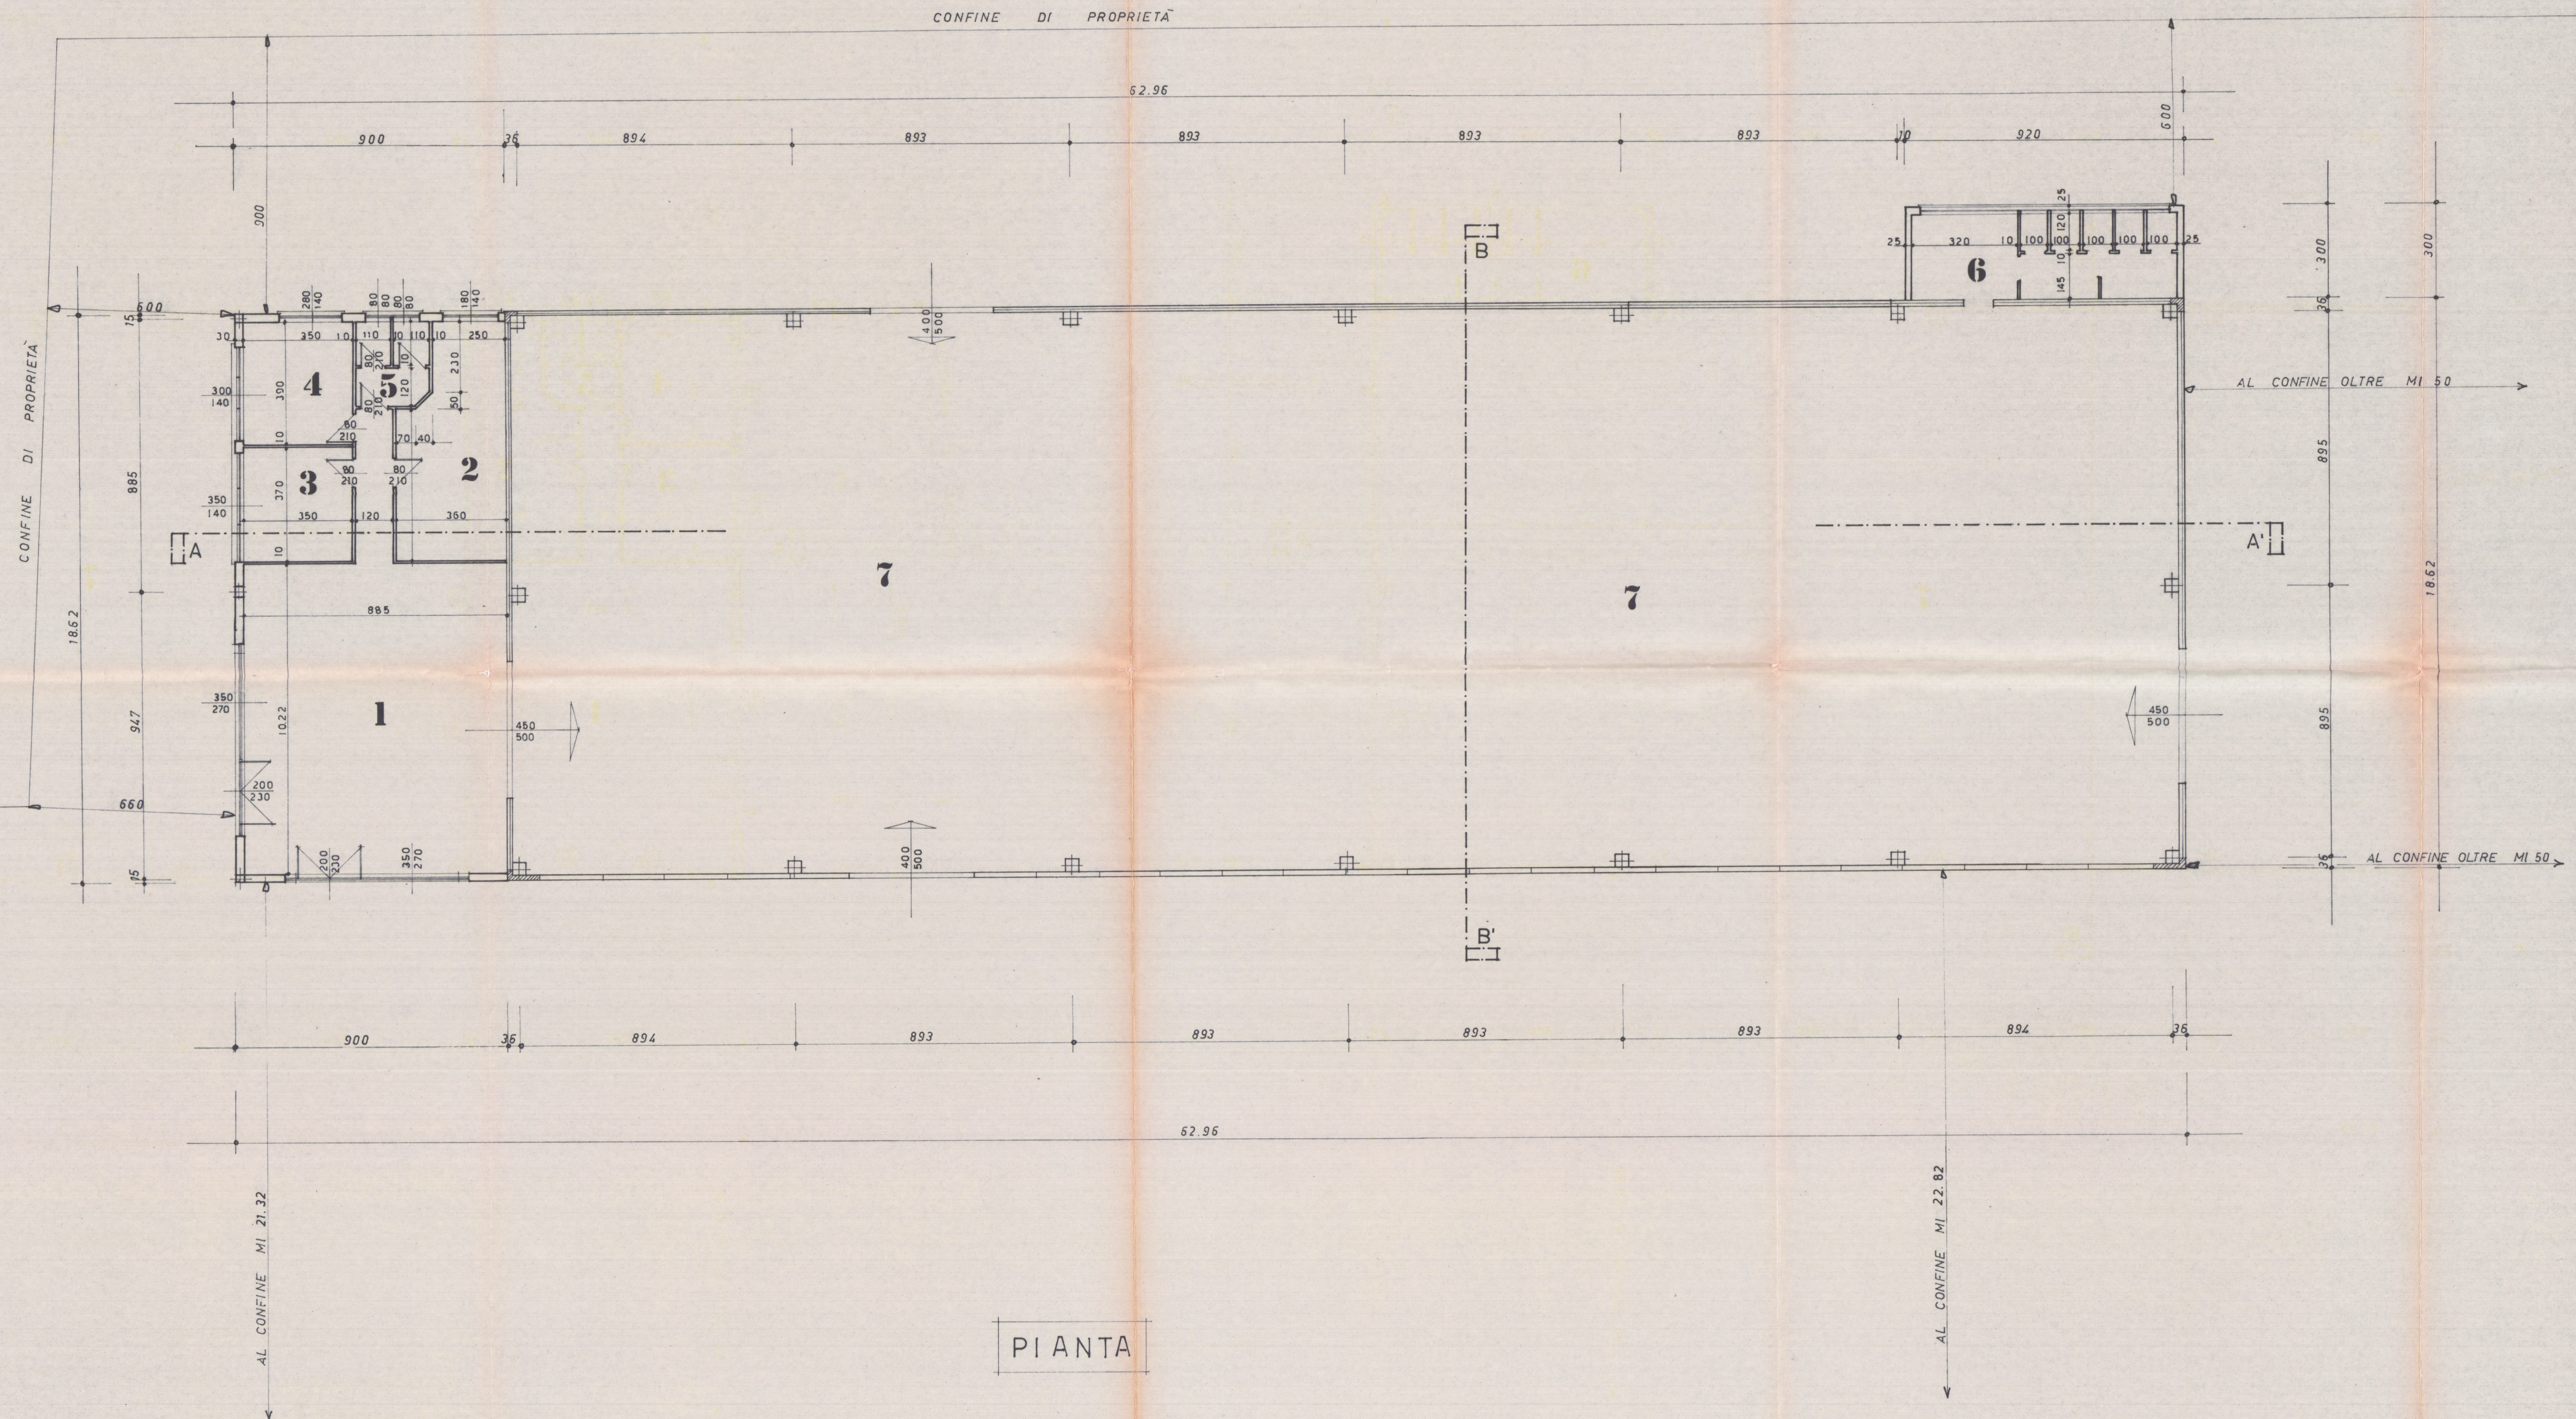

PIANTA

VARIANTE
Approvato dal Sindaco alle condizioni
della concessione di autorizzazione
n. 93 del 26/3/81
CARRARA il 28 GEN 1983

L'INGEGNERE CAPO

APPROVATO
CONTROLLATO 28 GEN 1983



VARIANTE IN CORSO D'OPERA A PROGETTO
APPROVATO IN DATA 26/3/81 n° 93

STUDIO TECNICO PROFESSIONALE
Geom. RICCI G. BARBON G. FERRARINI U.
Associazione Ingegneri ed Architetti
Via Mazzini n. 15 Tel. 75145 CARRARA

6 GEN 1983

COMMITTENTE	scala	data	prot.
Autocarrozzeria DEL CHIARO	A. 1/50	20 GEN '80	
LAVORO	Tavola	T.V. n°	
Edificio industriale	PIANO TERRA	2	
AUTOCARROZZERIA Centro Soccorso	Committente	Progettista	
	Del Chiaro		