

Edificio D **VARIANTE**

Architetto
MENCONI
Filippo

Capannone D Lotto 1
Dipendenti presunti 5

dati di progetto

SUL		Superficie direzionale	superficie a servizi
Piano terra	mq. 520,90	mq. 33,30	mq. 21,60
soppalco	mq. 180,60	mq. 80,00	mq. 21,60
complessiva	mq. 701,50	mq. 113,30	mq. 43,20
altezza massima	mt. 7,50		
volume	mc. 3.906,75		

dati di PRG e normativa prevista

Superficie a parcheggio	Superficie direzionale	superficie a servizi
L. 122/89	PRG	
10 mq / 100 mc	1 posto auto ogni 100 mq	30% sup. totale
390,68	7 posti auto	6 mq. per addetto
		30

Verifica

Superficie a parcheggio	Superficie direzionale	superficie a servizi
di progetto	di norma	di progetto
400	390,68	113,3
		210
		43,2
		30

Capannone D Lotto 2
Dipendenti presunti 5

dati di progetto

SUL		Superficie direzionale	superficie a servizi
Piano terra	mq. 520,90	mq. 33,30	mq. 21,60
soppalco	mq. 180,60	mq. 80,00	mq. 21,60
complessiva	mq. 701,50	mq. 113,30	mq. 43,20
altezza massima	mt. 7,50		
volume	mc. 3.906,75		

dati di PRG e normativa prevista

Superficie a parcheggio	Superficie direzionale	superficie a servizi
L. 122/89	PRG	
10 mq / 100 mc	1 posto auto ogni 100 mq	30% sup. totale
390,68	7 posti auto	6 mq. per addetto
		30

Verifica

Superficie a parcheggio	Superficie direzionale	superficie a servizi
di progetto	di norma	di progetto
400	390,68	113,3
		210
		43,2
		30

Capannone D Lotto 3
Dipendenti presunti 20

dati di progetto

SUL		Superficie direzionale	superficie a servizi
Piano terra	mq. 2.437,50	mq. 80,40	mq. 163,80
soppalco	mq. 527,50	mq. 251,45	mq. 43,10
complessiva	mq. 2.965,00	mq. 331,85	mq. 206,90
altezza massima	mt. 7,50		
volume	mc. 18.281,25		

dati di PRG e normative prevista

Superficie a parcheggio	Superficie direzionale	superficie a servizi
L. 122/89	PRG	
10 mq / 100 mc	1 posto auto ogni 100 mq	30% sup. totale
1.828,13	29 posti auto	880
		120

Verifica

Superficie a parcheggio	Superficie direzionale	superficie a servizi
di progetto	di norma	di progetto
1850	1.828,13	331,85
		880
		206,9
		120

Capannone D
Dipendenti presunti 30

dati di progetto


SUL		Superficie direzionale	superficie a servizi
Piano terra	mq. 3.479,30	mq. 147,00	mq. 207,00
soppalco	mq. 888,70	mq. 411,45	mq. 86,30
complessiva	mq. 4.368,00	mq. 558,45	mq. 293,30
altezza massima	mt. 7,50		
volume	mc. 25.094,75		

dati di PRG e normative prevista

Superficie a parcheggio	Superficie direzionale	superficie a servizi
L. 122/89	PRG	
10 mq / 100 mc	1 posto auto ogni 100 mq	30% sup. totale
2.609,48	43 posti auto	1.044
		180


Verifica

Superficie a parcheggio	Superficie direzionale	superficie a servizi
di progetto	di norma	di progetto
2.650	2.609	558,45
		1.044
		293,3
		180

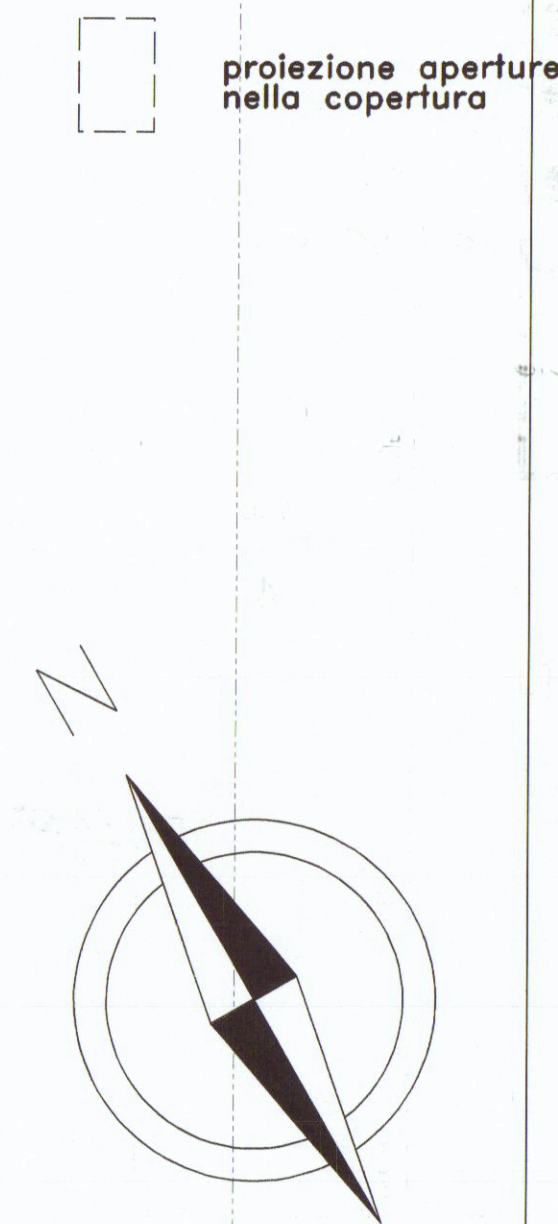

Via Marchetti

Viabilità interna di progetto

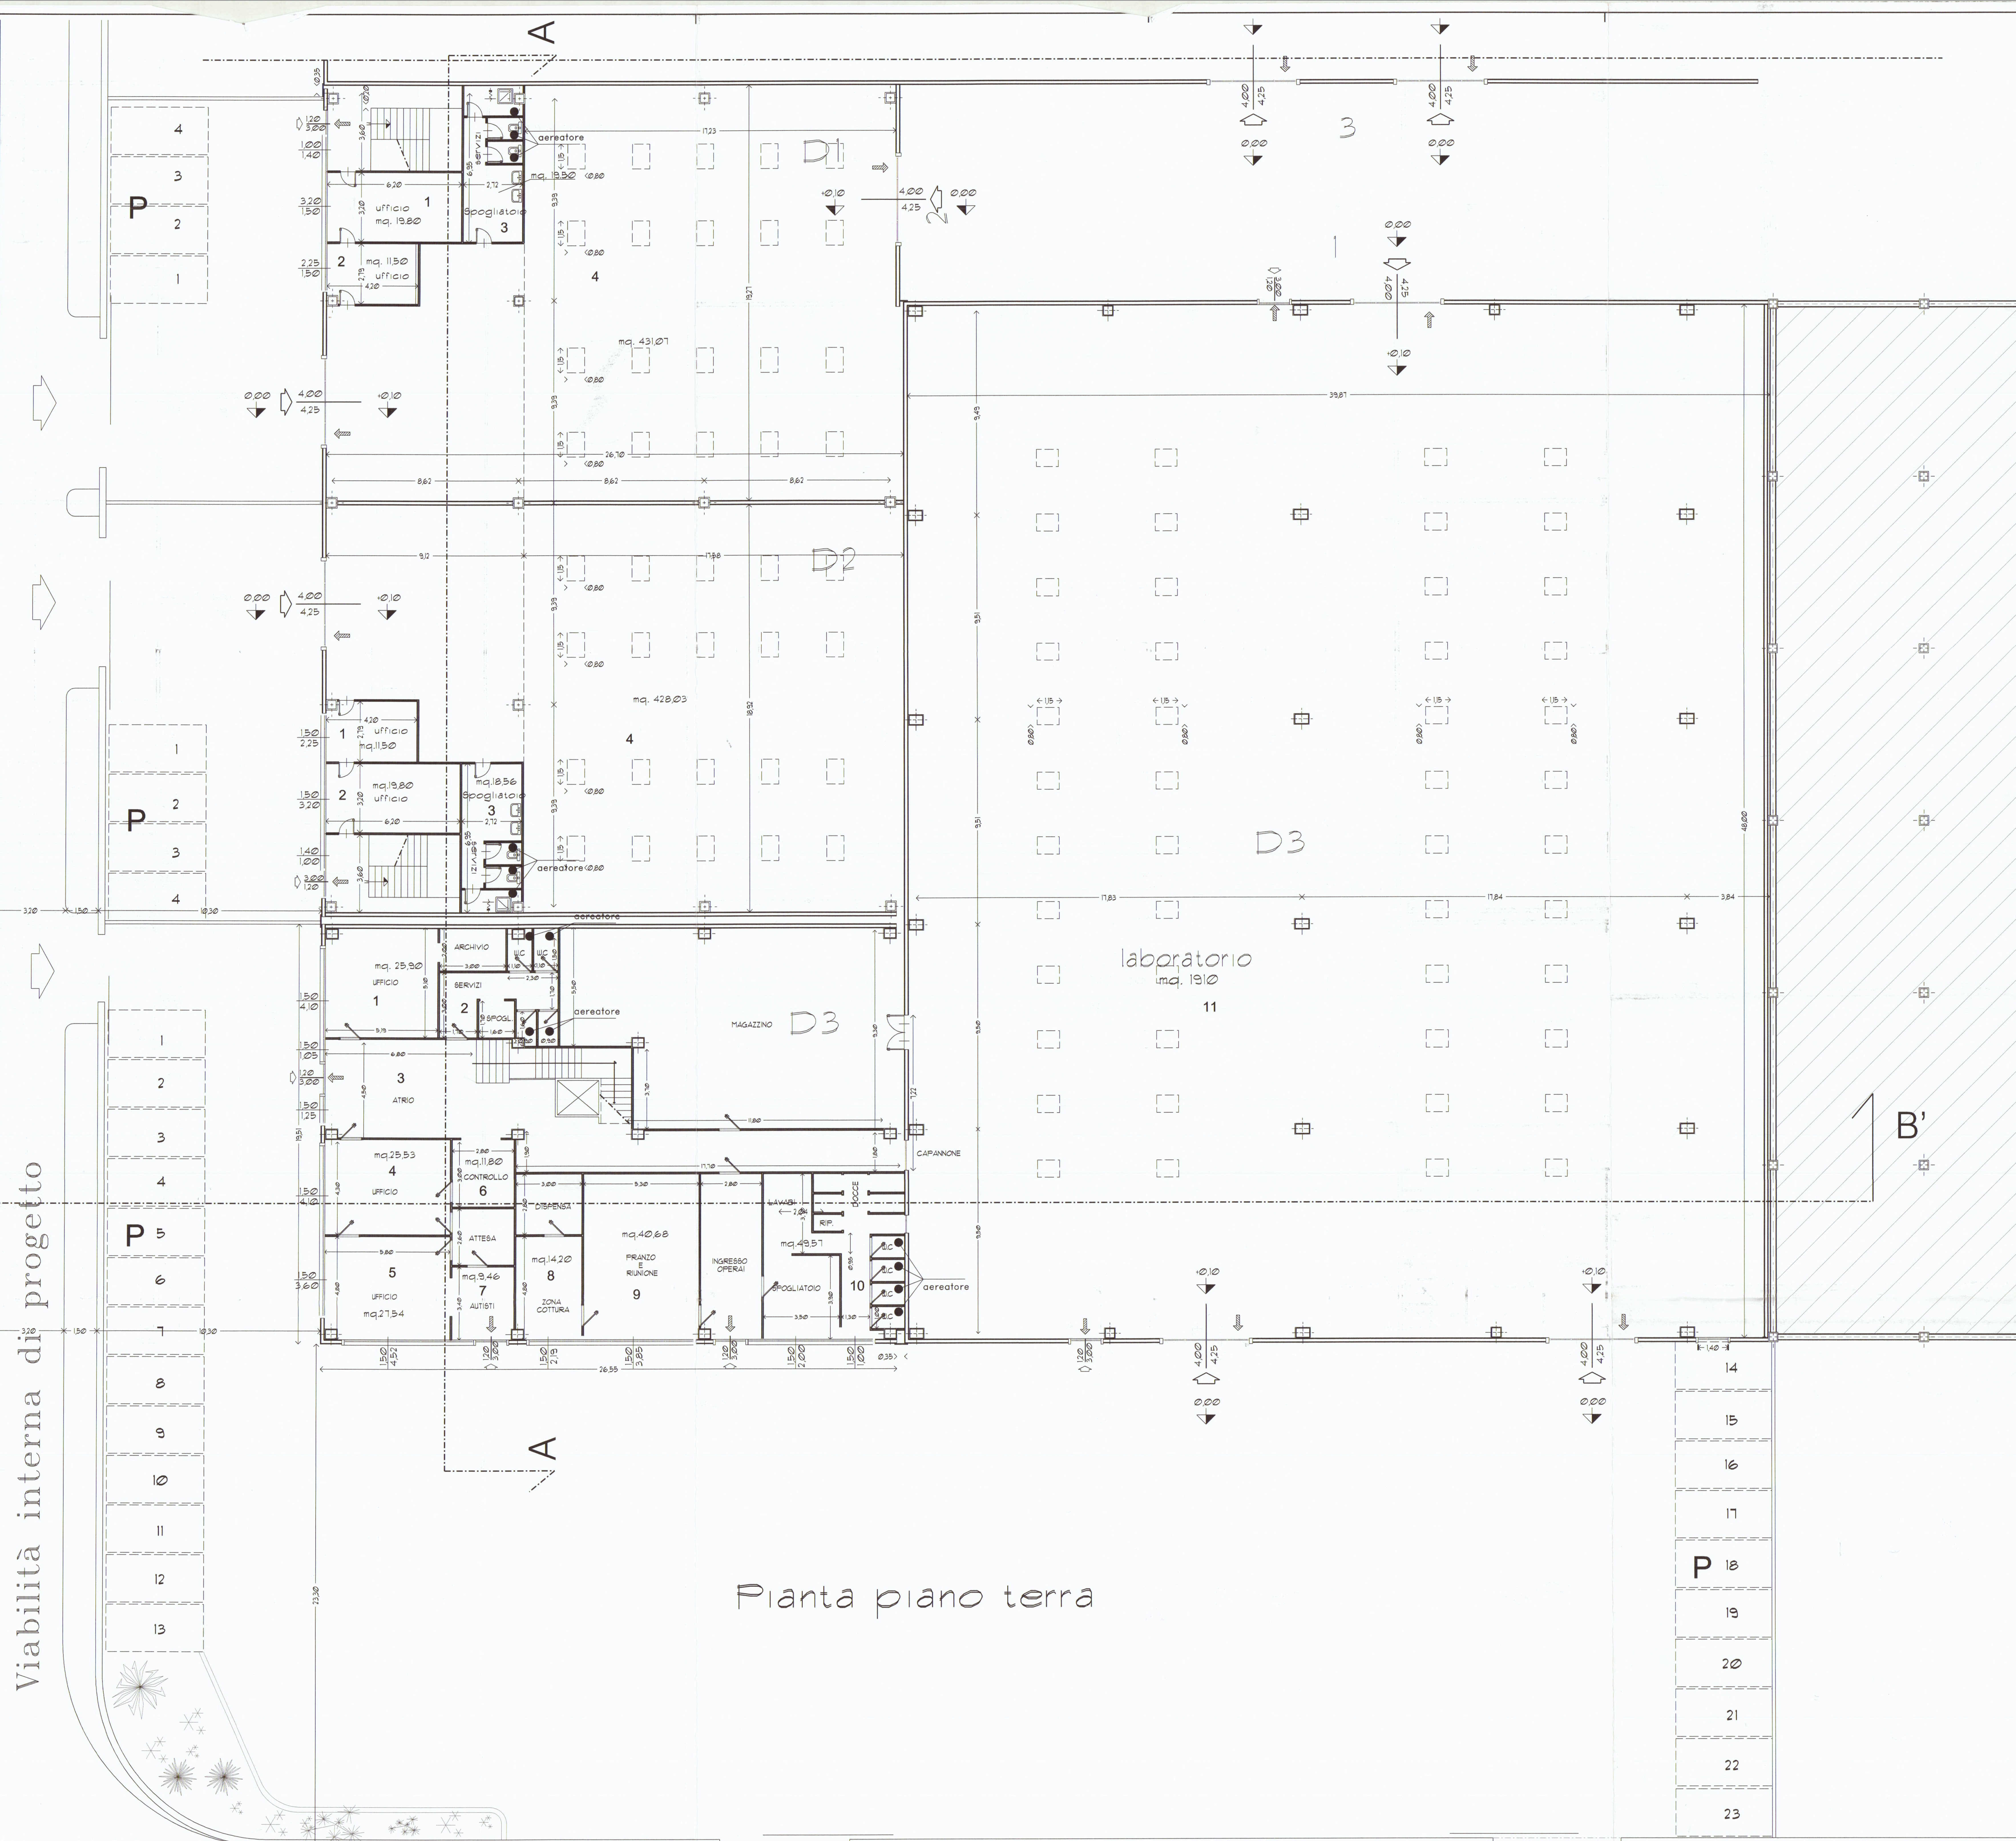

Pianta piano terra

strada vicinale di Celia