
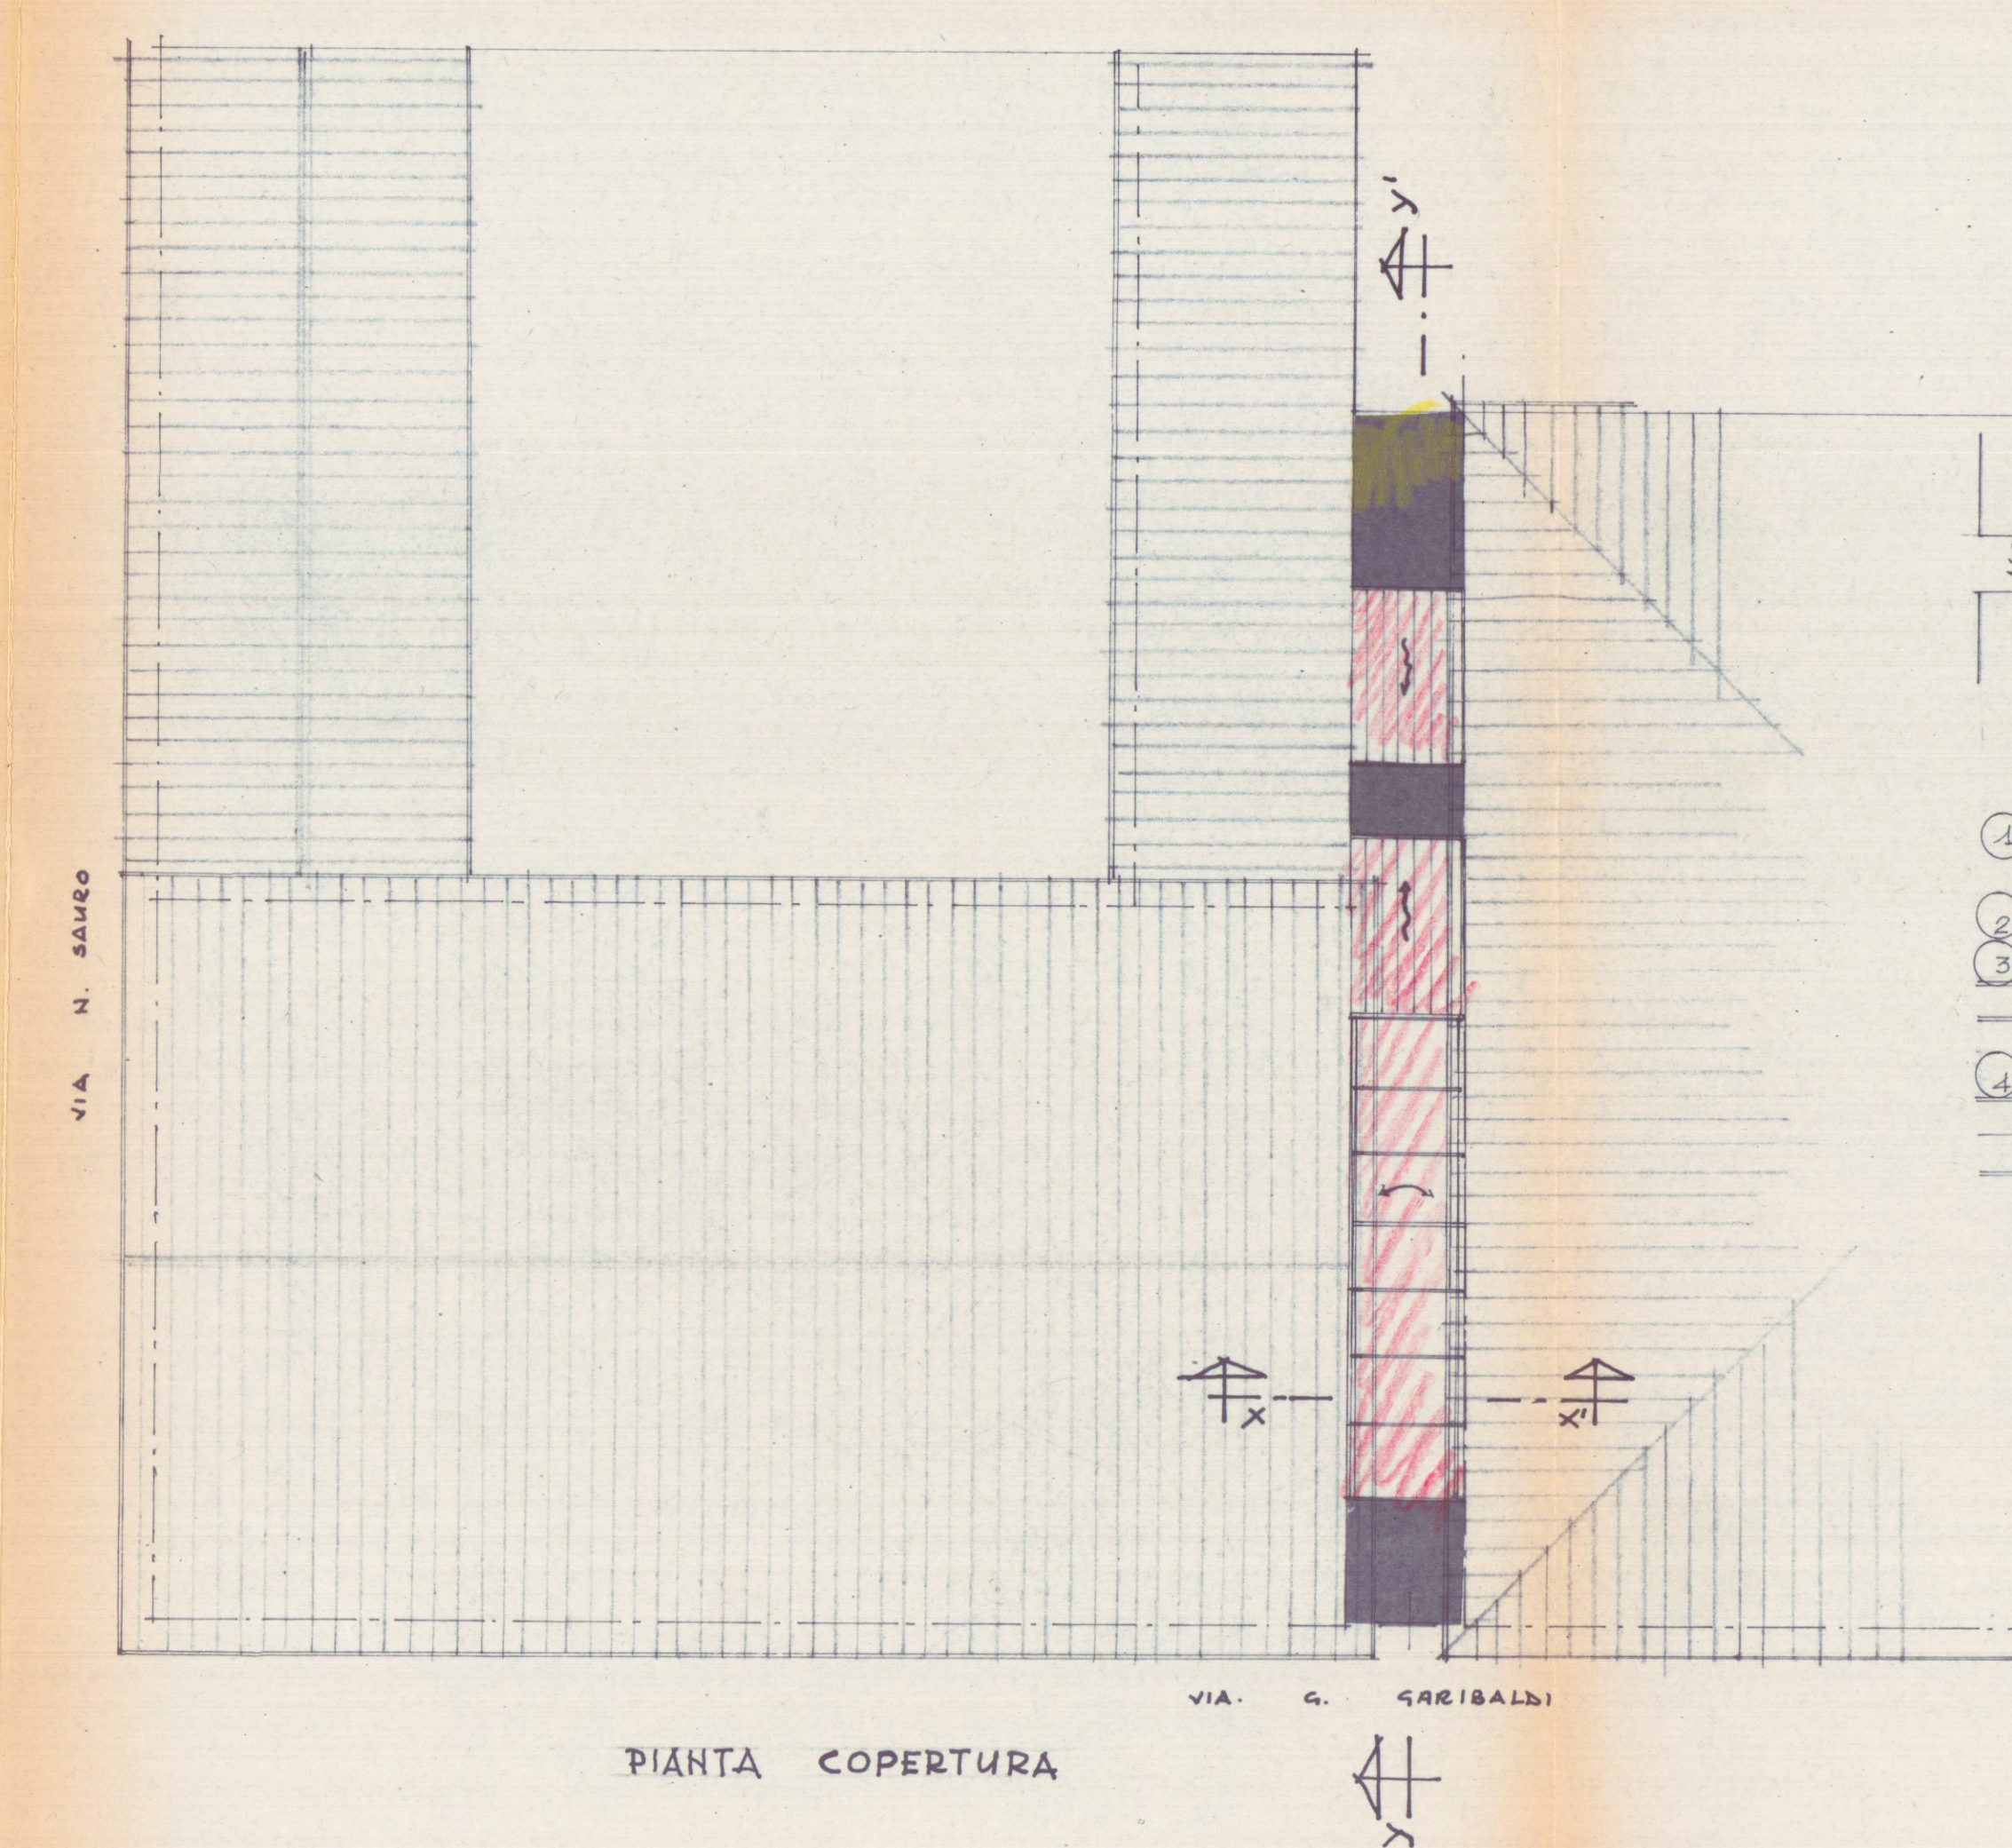


CASSA DI RISPARMIO DI CARRARA. TAV. 2
 DISTACCAMENTO DI MARINA DI CARRARA
 VIA GARIBOLDI
 PROGETTO: BAGNO ANDI CAPPATI E COBERTURA FASSO
 TESTO TAVOLA: PIANO PROSPETTI E SEZ. SCALA: 1:100
 PROGETTO: DOTT. ARCH. DANIELA DEL CARLO

APPROVATO

COMUNE DI CARRARA
 SETT. URBANISTICA
 Approvato dal Sindaco alle condizioni indicate dalla Cons. Comunale n. 81 del 21 MAR 1984
 Delib. Cons. Comunale n. 22 del 21 MAR 1984
 L. 11/10/83 art. 17, comma 1, lett. a)
 Sgr. Bona Rocca

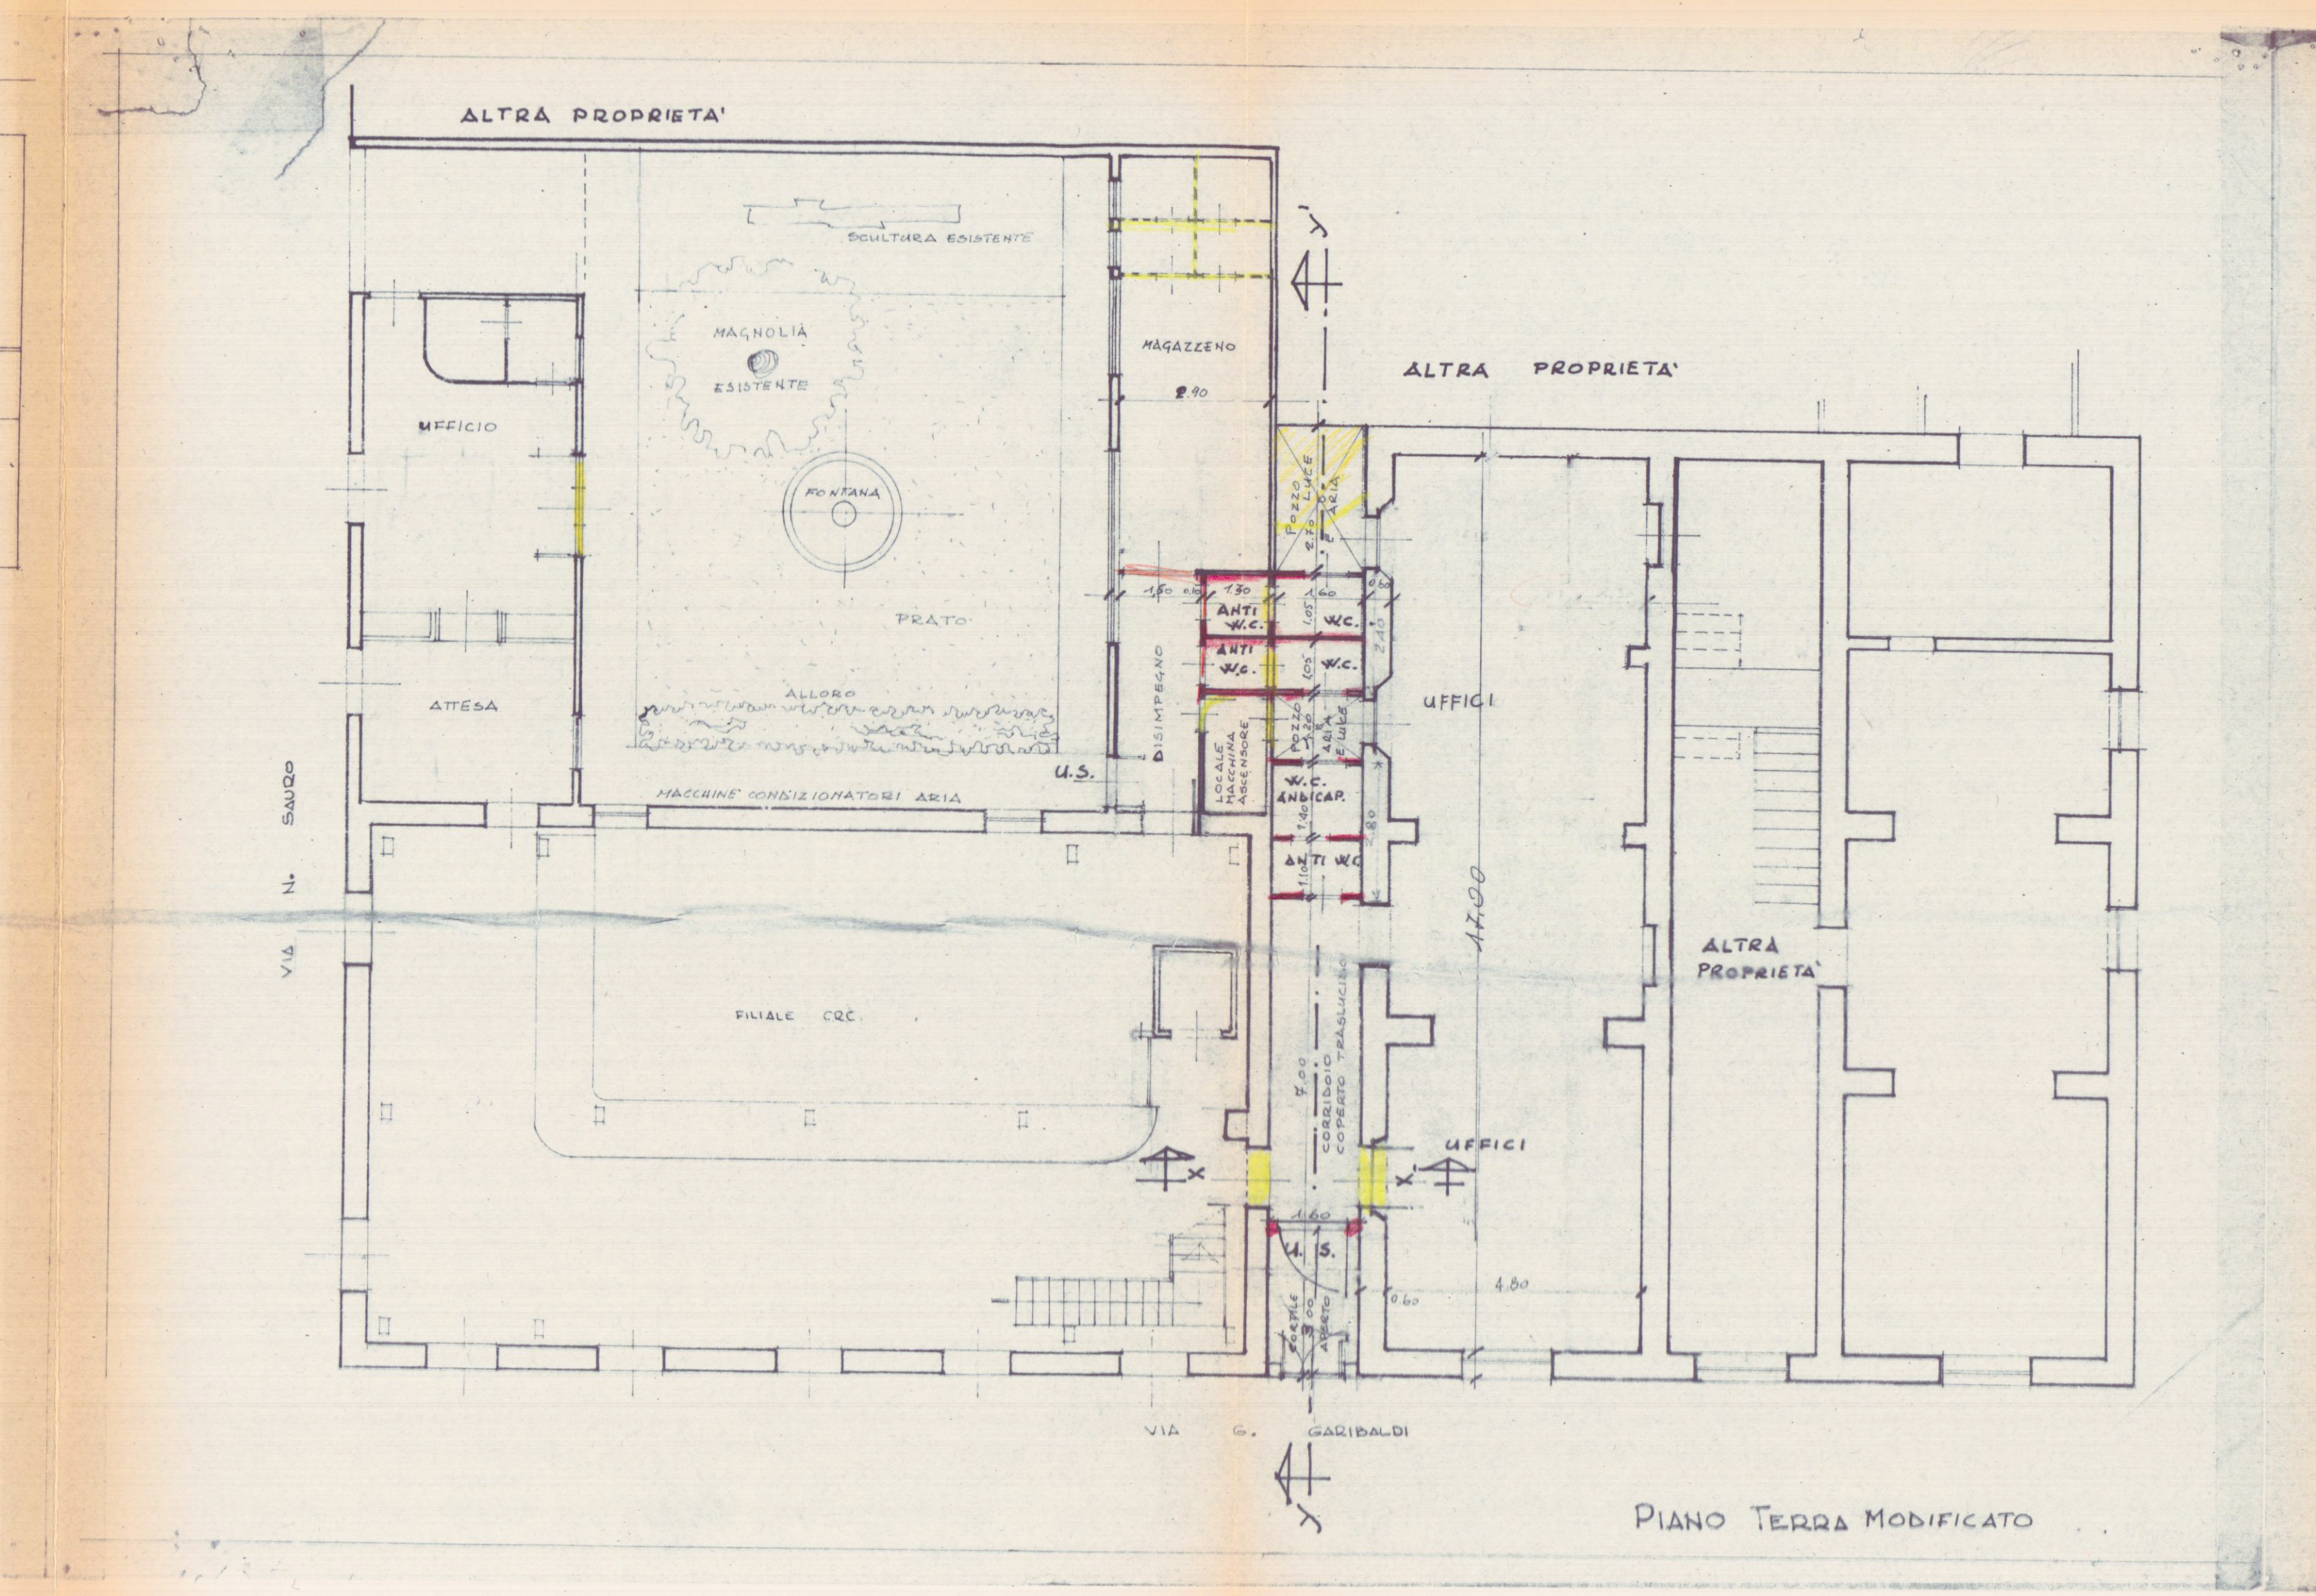

SCHEMA DEI VOLUMI

1	7,00 x 1,60 = mq. 11,20 x 2,50 h = 28,00 mc
2	7,00 x 1,60 = mq. 11,20 x 2,50 h = 28,00 mc
3	2,40 x 1,60 = mq. 3,84 x 2,70 h = 10,36 mc
TOTALE	mq. 19,92 mc. 61,70
DEMOLIZIONE	
4	2,00 x 1,60 = mq. 3,20 x 2,50 h = 8,00 mc
AMPLIAMENTO	mq. 16,52 mc. 53,70

