




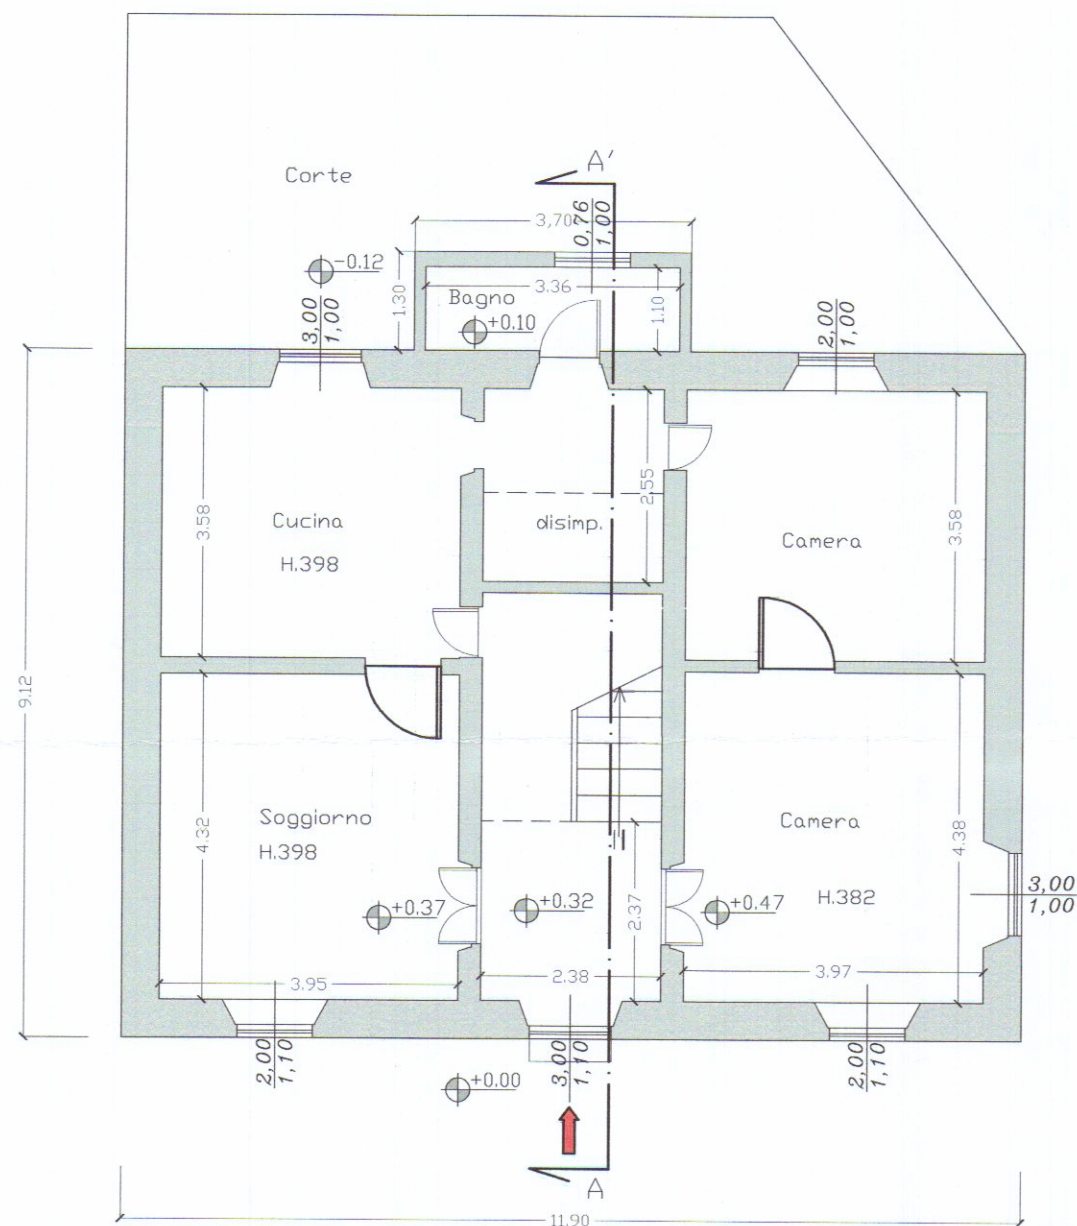

PIANO TERRA

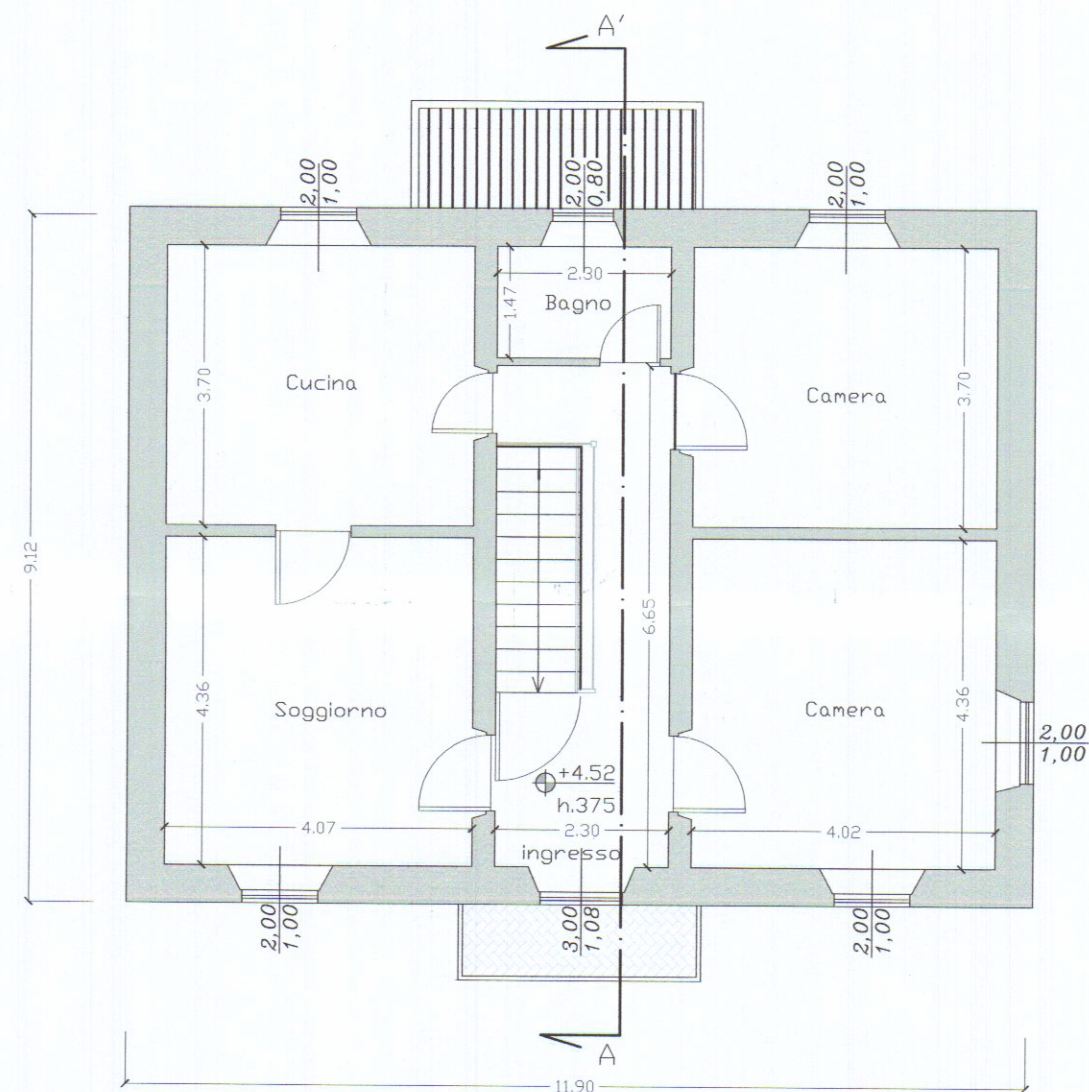


PIANO PRIMO

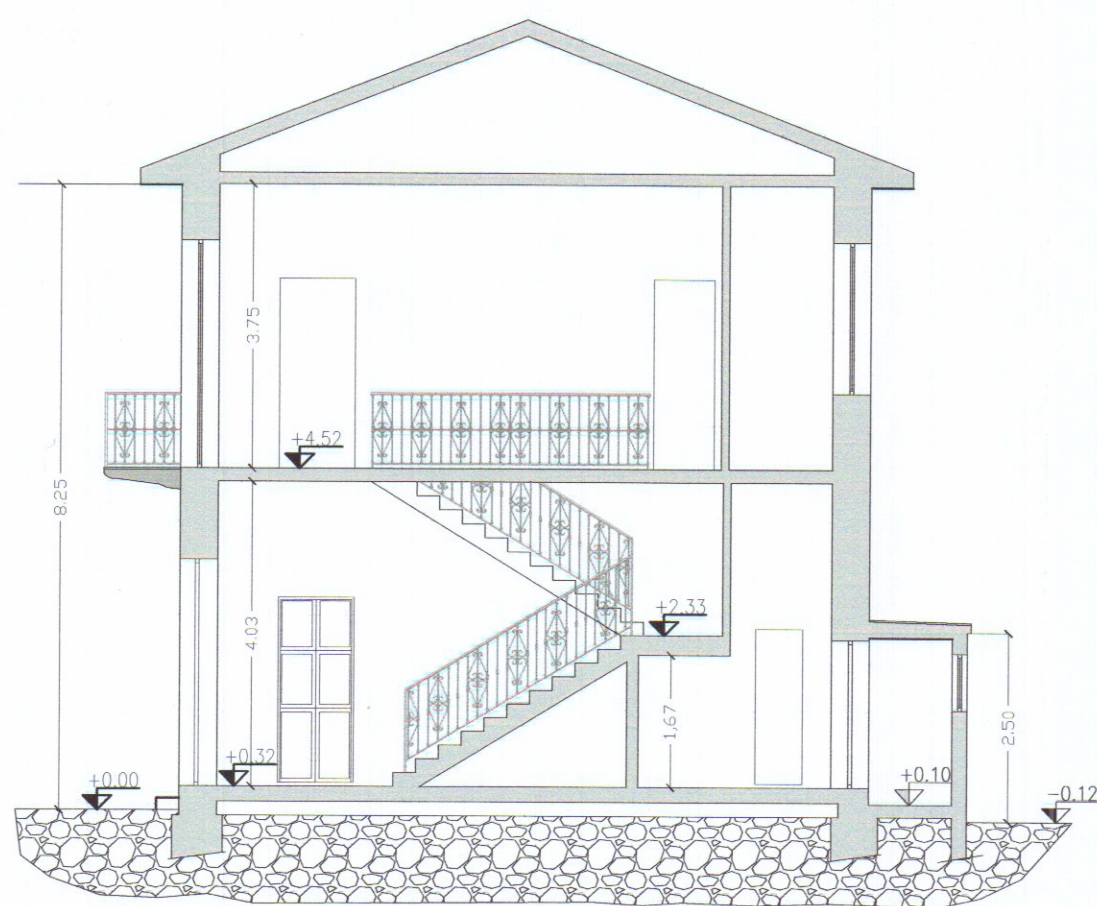


SEZIONE A - A'


UNICA UNITA' IMMOBILIARE : N.1 ABITAZIONE SU DUE PIANI
Scala 1:200

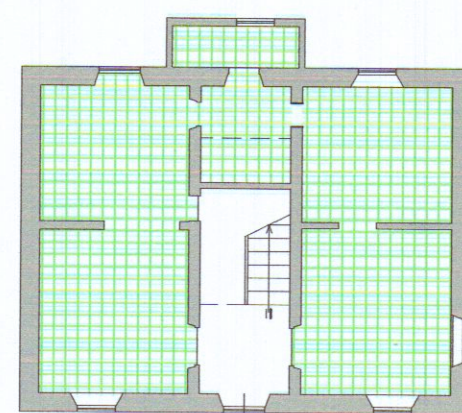

PIANO TERRA

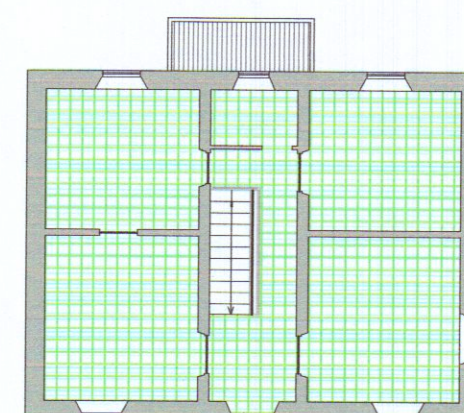

PIANO PRIMO

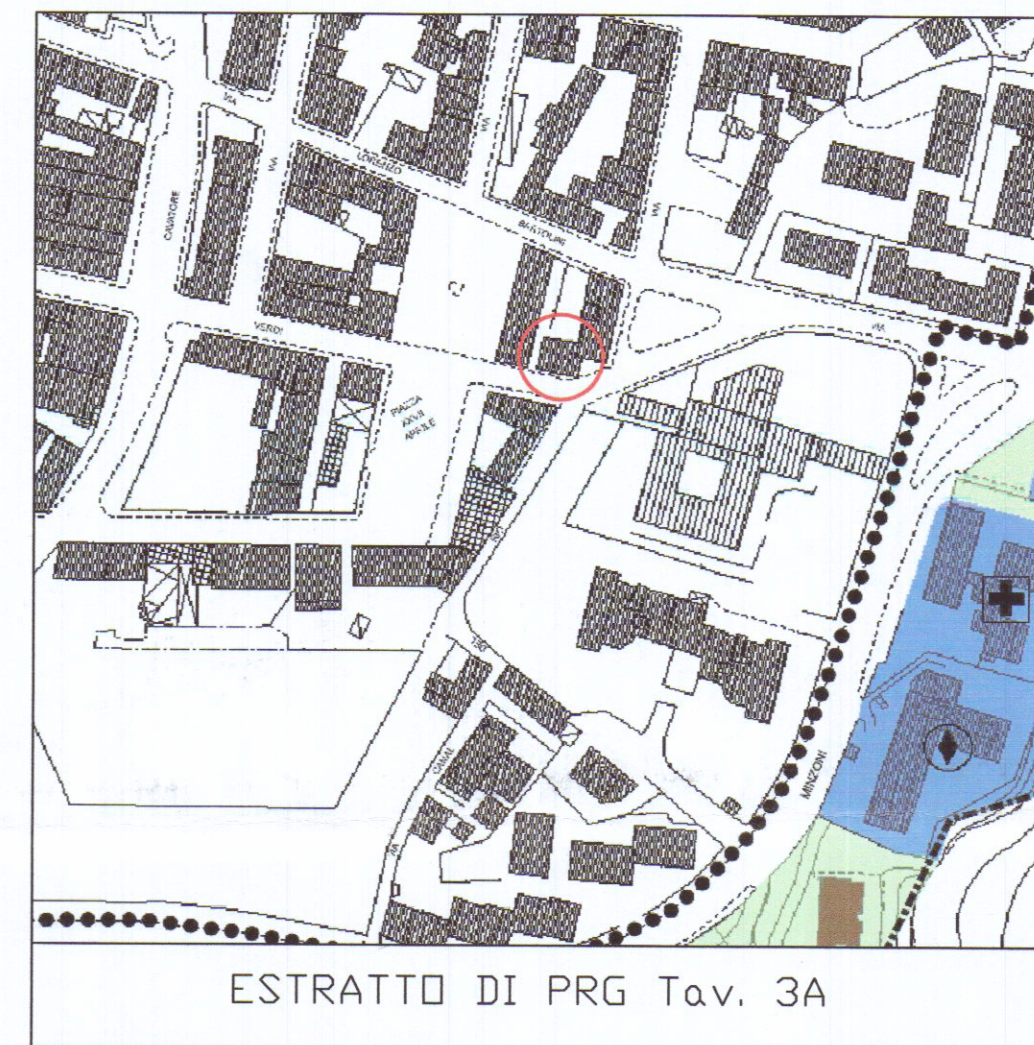

Architetto
Sandra Pancini
Sandra

ESTRATTO DI MAPPA FG. 43 MAPPE 355
SUB. 5, SUB. 6, SUB. 7

SP Arch. Junior Sandra Pancini - STUDIO TECNICO - 54033 M. di Carrara Via Aulla 2 Tel. 0585/780640 - e-mail : arch.sandrapancini@gmail.com			
COMMITTENTE:		TAVOLA:	
MARTINELLI VALERIA-NELLI LILIANA ALBERTINI ADRIA-CATTANI RICCARDO CATTANI ALESSANDRO		STATO LEGITTIMATO	
DENOMINAZIONE:		ELABORATI:	SCALA:
FRAZIONAMENTO IMMOBILIARE IN DUE UNITA' ABITATIVE		Plante Sezione Schema stato attuale Estratto di mappa Estratto di PRG	1:100 1:100 1:200 1:1000
Comune di Carrara (MS) - Via Verdi n.18		Data DIS.01/03 Maggio 2016	
SENZA IL NS. CONSENSO QUESTO DISEGNO NON SI PUO' RIPRODURRE NE' COMUNICARE.			