
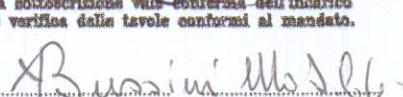


 STUDIO TECNICO ASSOCIATO GEOMETRI SAGLIANO-ZANNONI Via Ghiacciaia n°1 54033 CARRARA P.Jva 00630540459 tel.0585-74585 fax 0585-779828 E-m. studio2emme@iol.it		TECNICO : geom. Marco Sagliano n. 735 albo dei geometri di MS 	
COMMITTENTE BUSSINI MATILDE		La sottoscrizione vale conferma dell'incarico e verifica delle tavole conformi al mandato. 	
IMMOBILE	FOGLIO	MAPPALI	SUBALTERNO
CARRARA	VIA PROV. AVENZASARZANA	69	257 2
LAVORI di FORMAZIONE DI COPERTURA DI PROTEZIONE VANO SCALA ESTERNO E REALIZZAZIONE MURO RECINZIONE			TAVOLA N.
			3
INTERVENTO	TAVOLA di		
AUTORIZZAZIONE EDILIZIA	IN PROGETTO: ESTRATTO DI MAPPA PIANTE COPERTURA PROSPETTI SEZIONE COPERTURA		
SCALA di 1 a 1000-100	DATA	FILE	TAVOLE DIR.
	12/2002	VERNAZZA GIANNI	3 LU


ESTRATTO DI MAPPA

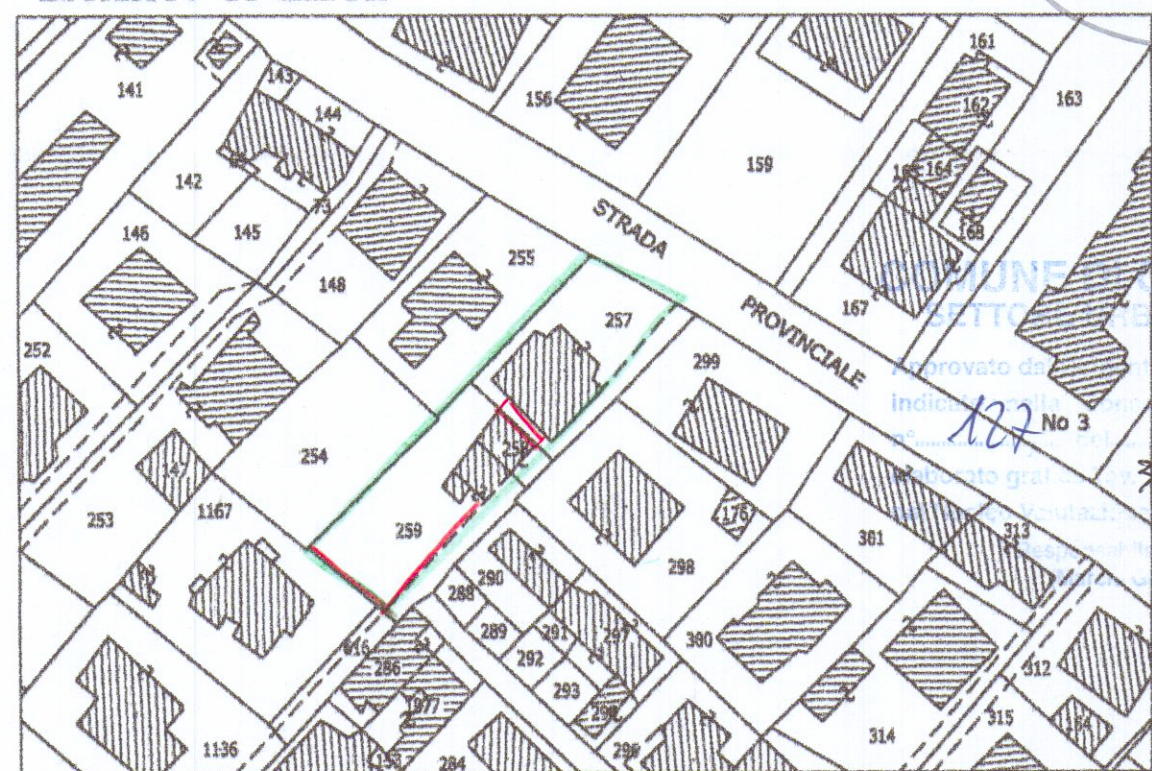

APPROVATO


COMUNE DI CARRARA
18 SET. 2003

SEZIONE A-A

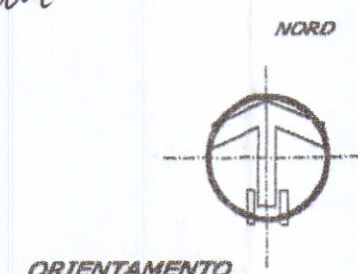


ORIENTAMENTO

ORIENTAMENTO

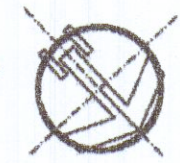

NORD

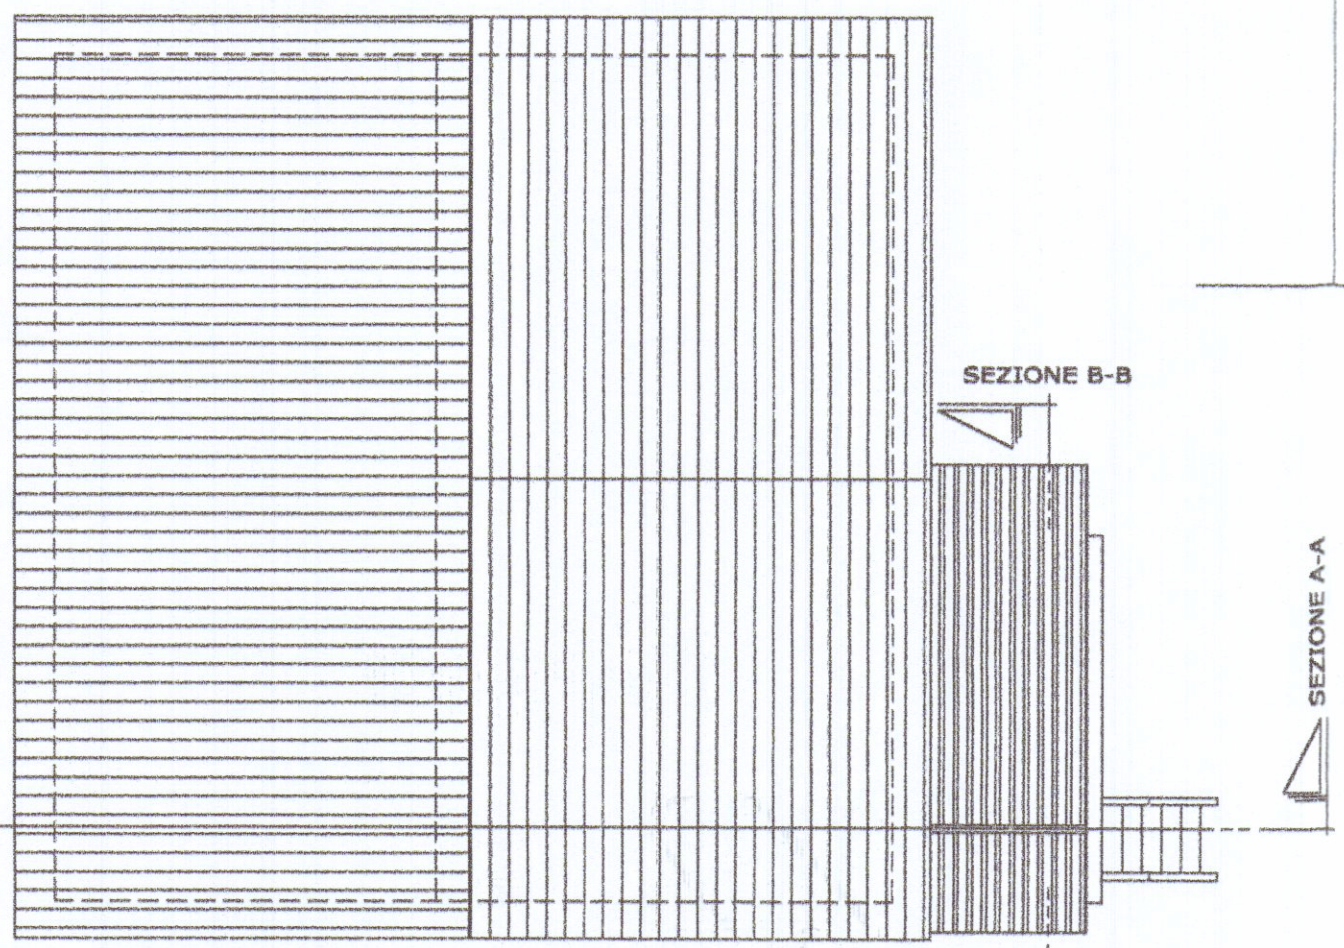


PIANTA COPERTURA

SEZIONE B-B

SEZIONE B-B


SEZIONE A-A

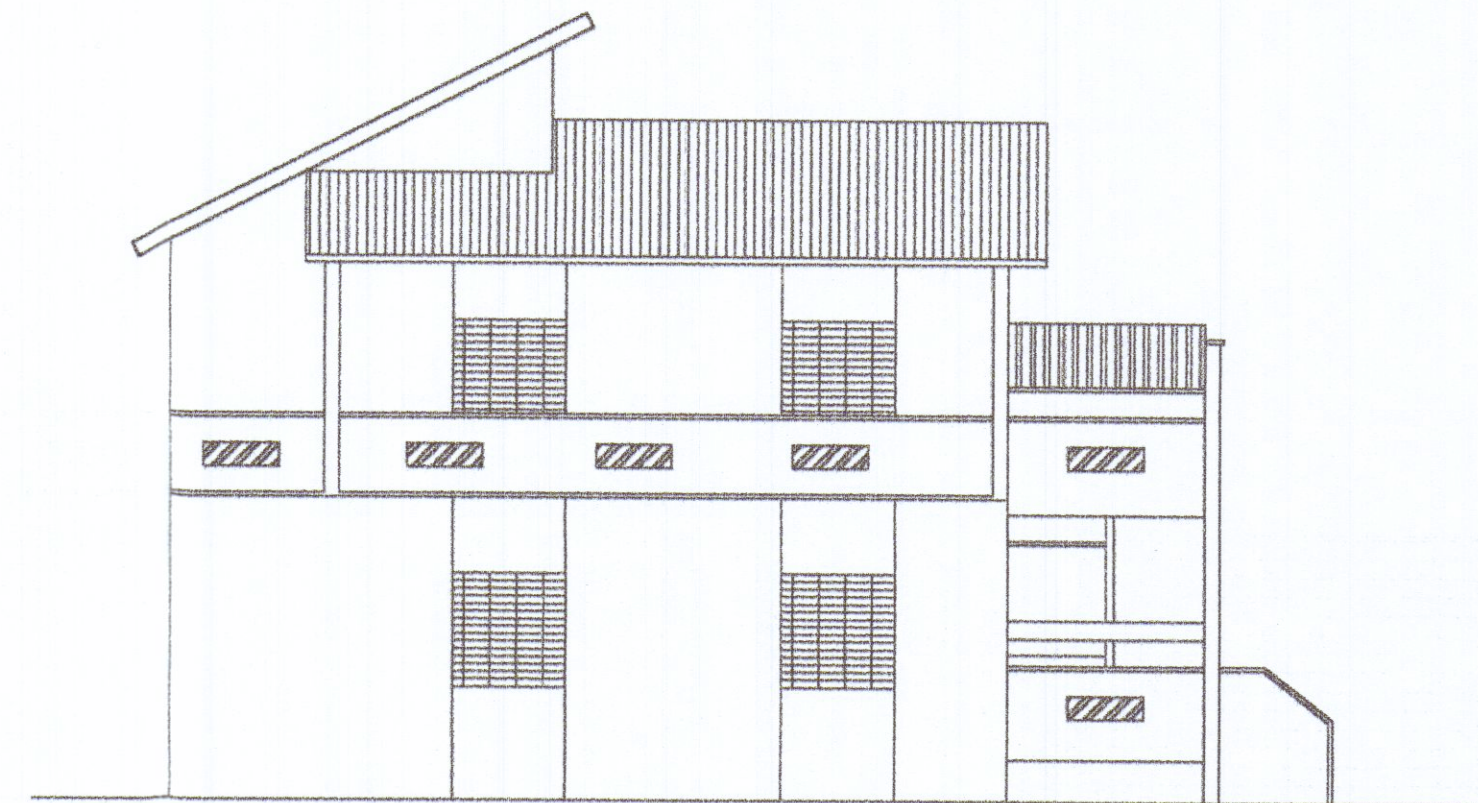


NORD-EST




SUD-OVEST

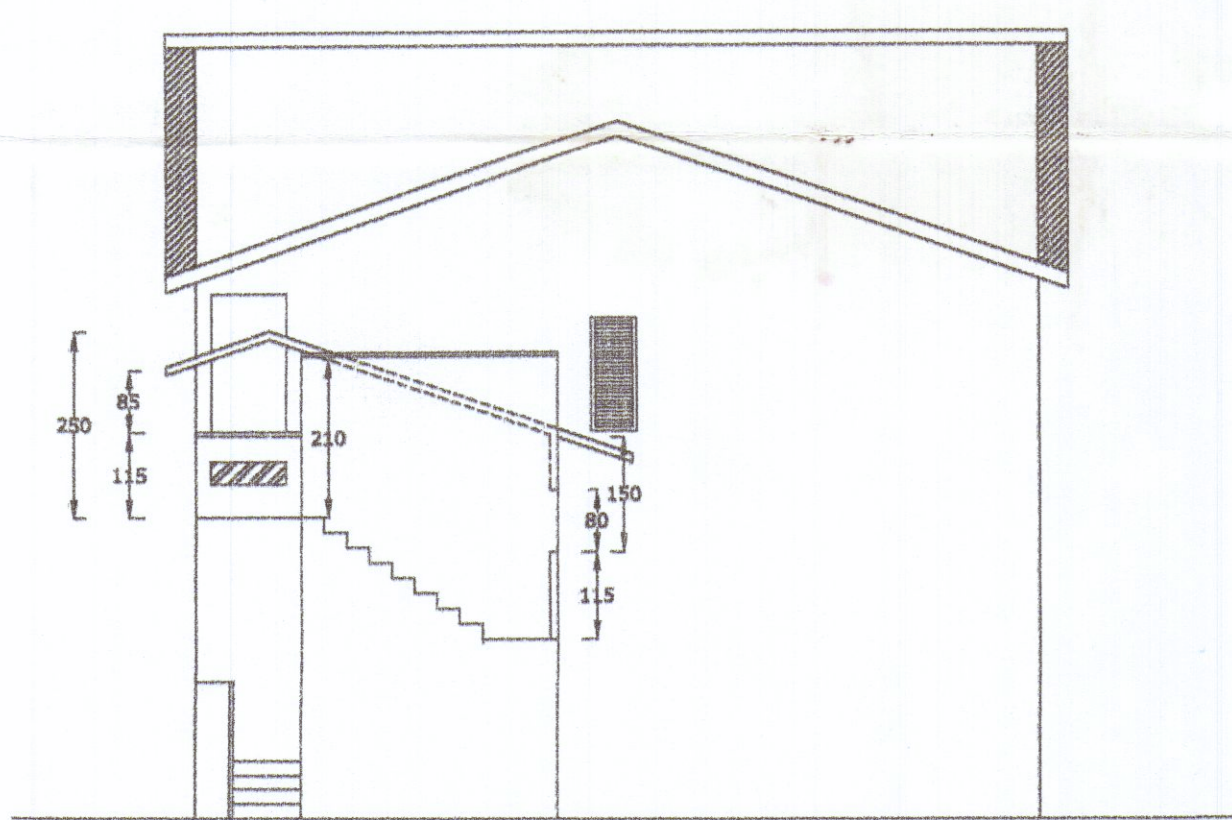

NORD-OVEST

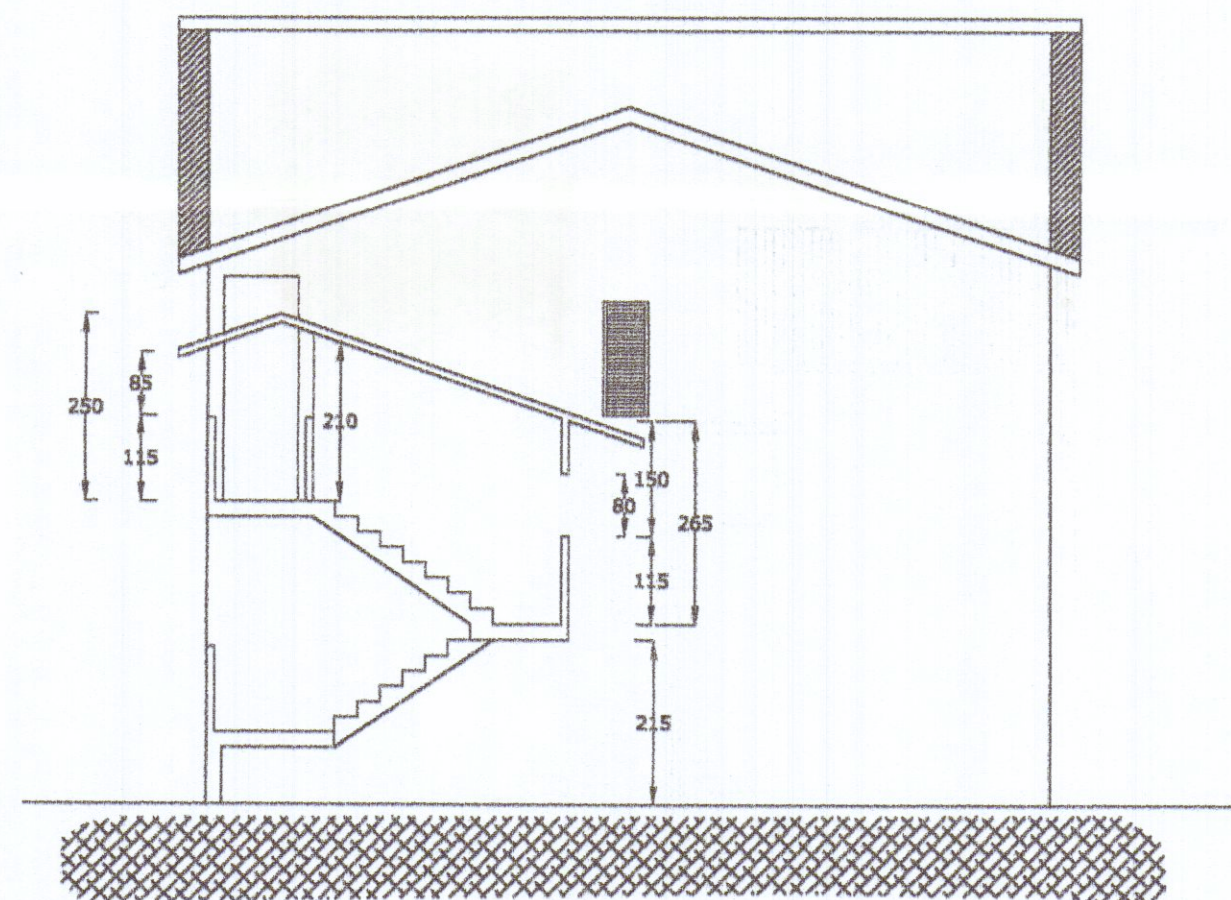

SEZIONE B-B

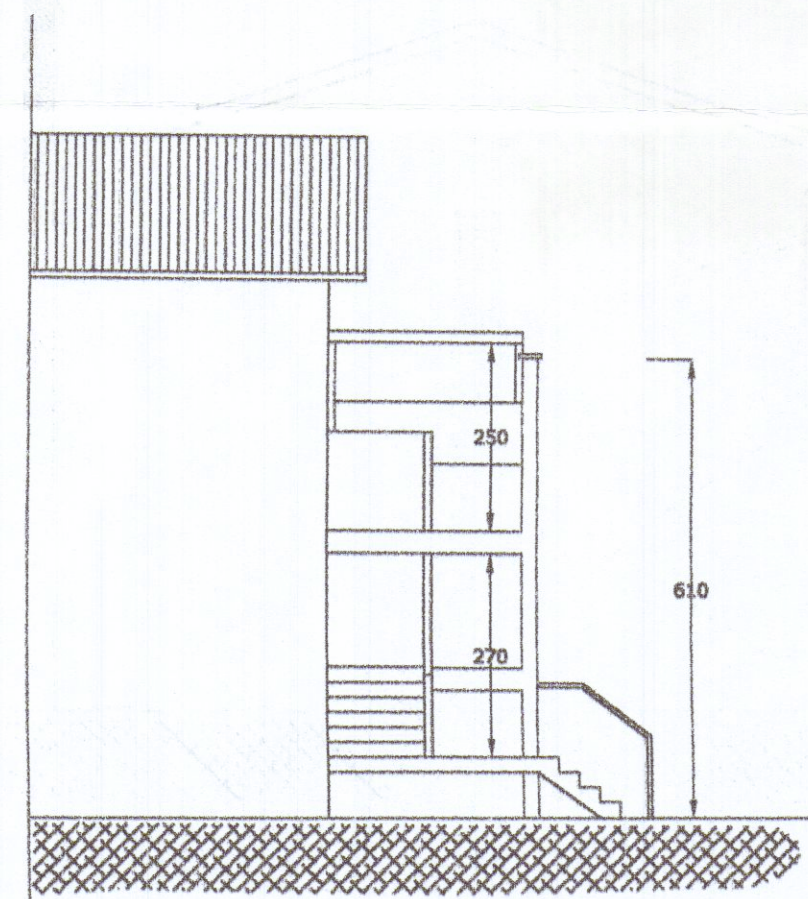

SEZIONE A-A