



COMUNE DI CARRARA

PROGETTO	INSTALLAZIONE LUCIDATRICE + CARRO PONTE
PROPRIETA'	Aldo Canali & C. Via PROVINCIALE 171 AVENZA - CARRARA -
PROGETT.	ARCH. ROBERTA MENCONI
OGGETTO	PROGETTO scala 1:100
DATI CATASTALI : FOG 83 MAPPALE 157 - 158	
	TAVOLA 2


6 OTT. 1997
PARERE FAVOREVOLE
del Consorzio Zona
Industriale Apuana
Salvi i diritti dei terzi, salvo le autorizzazioni di altri Enti

IL PRESIDENTE
(Avv. Sergio Mengoni)


stralcio catastale

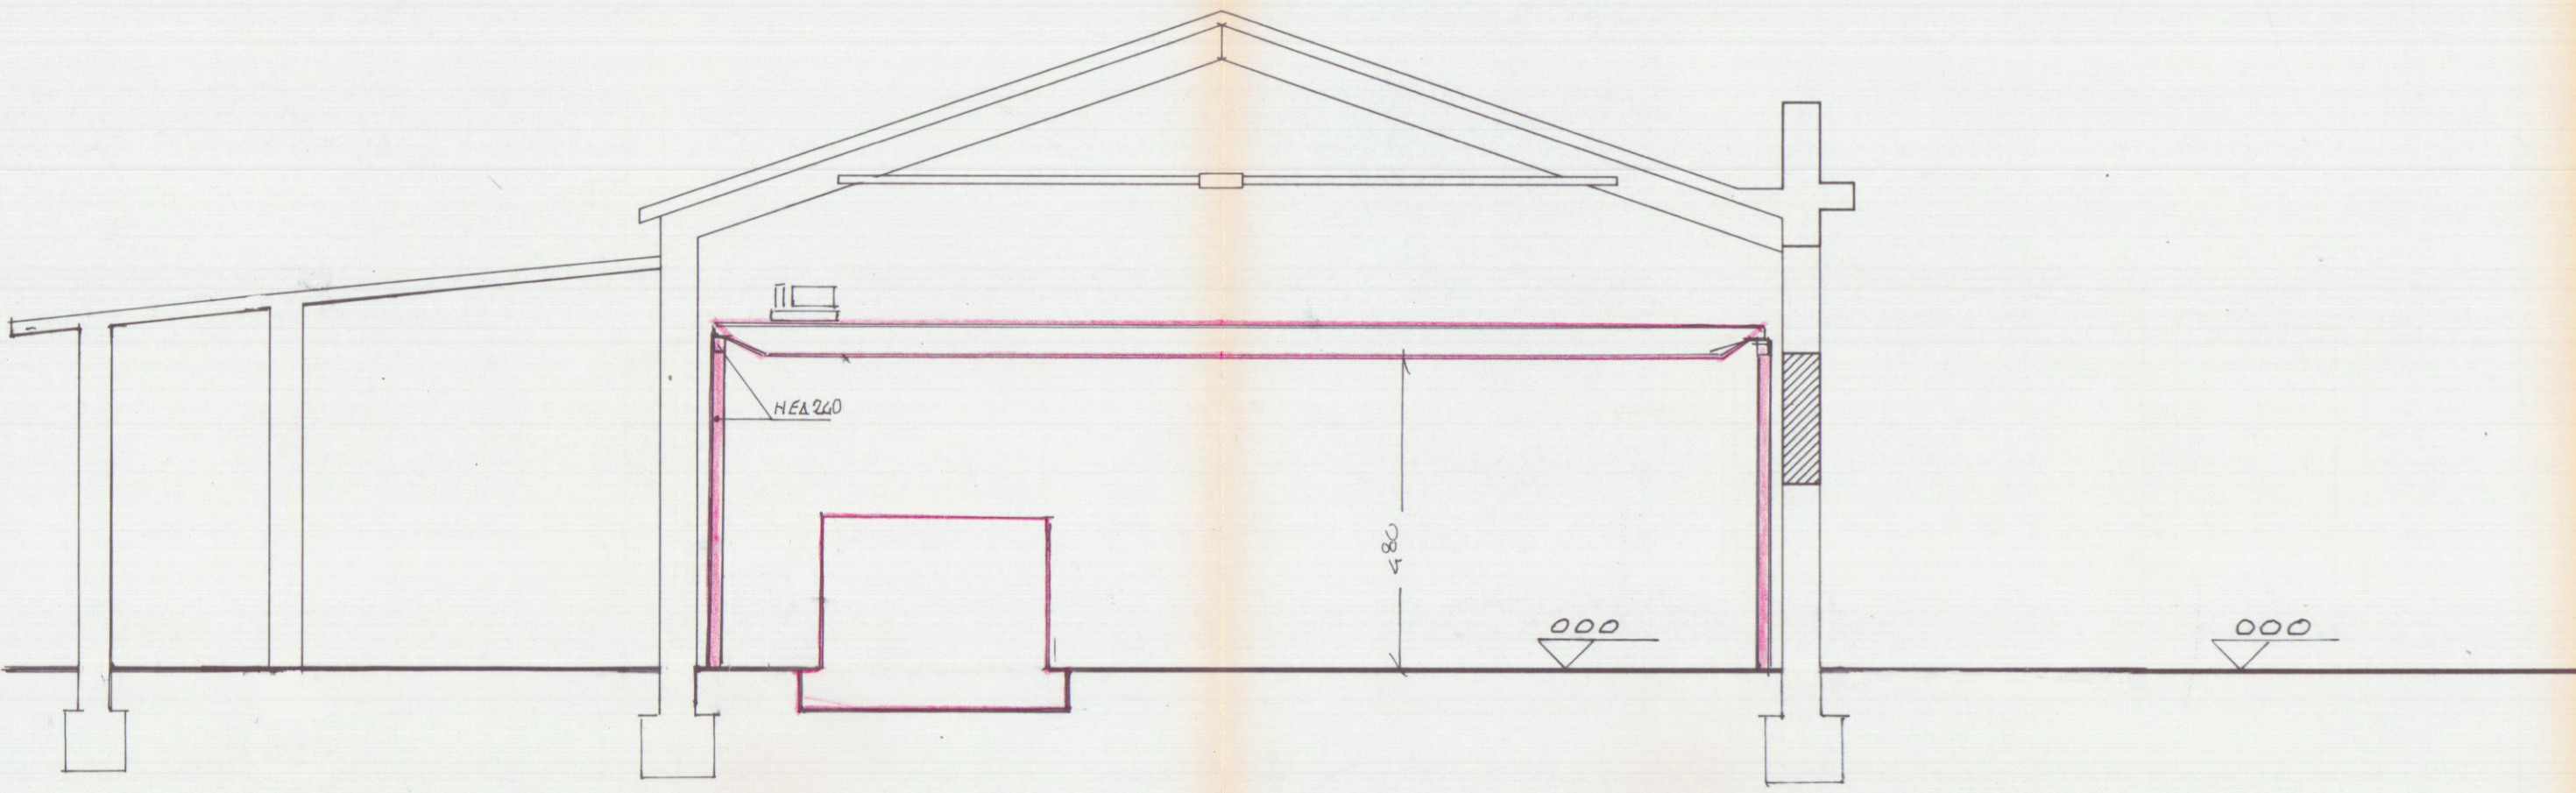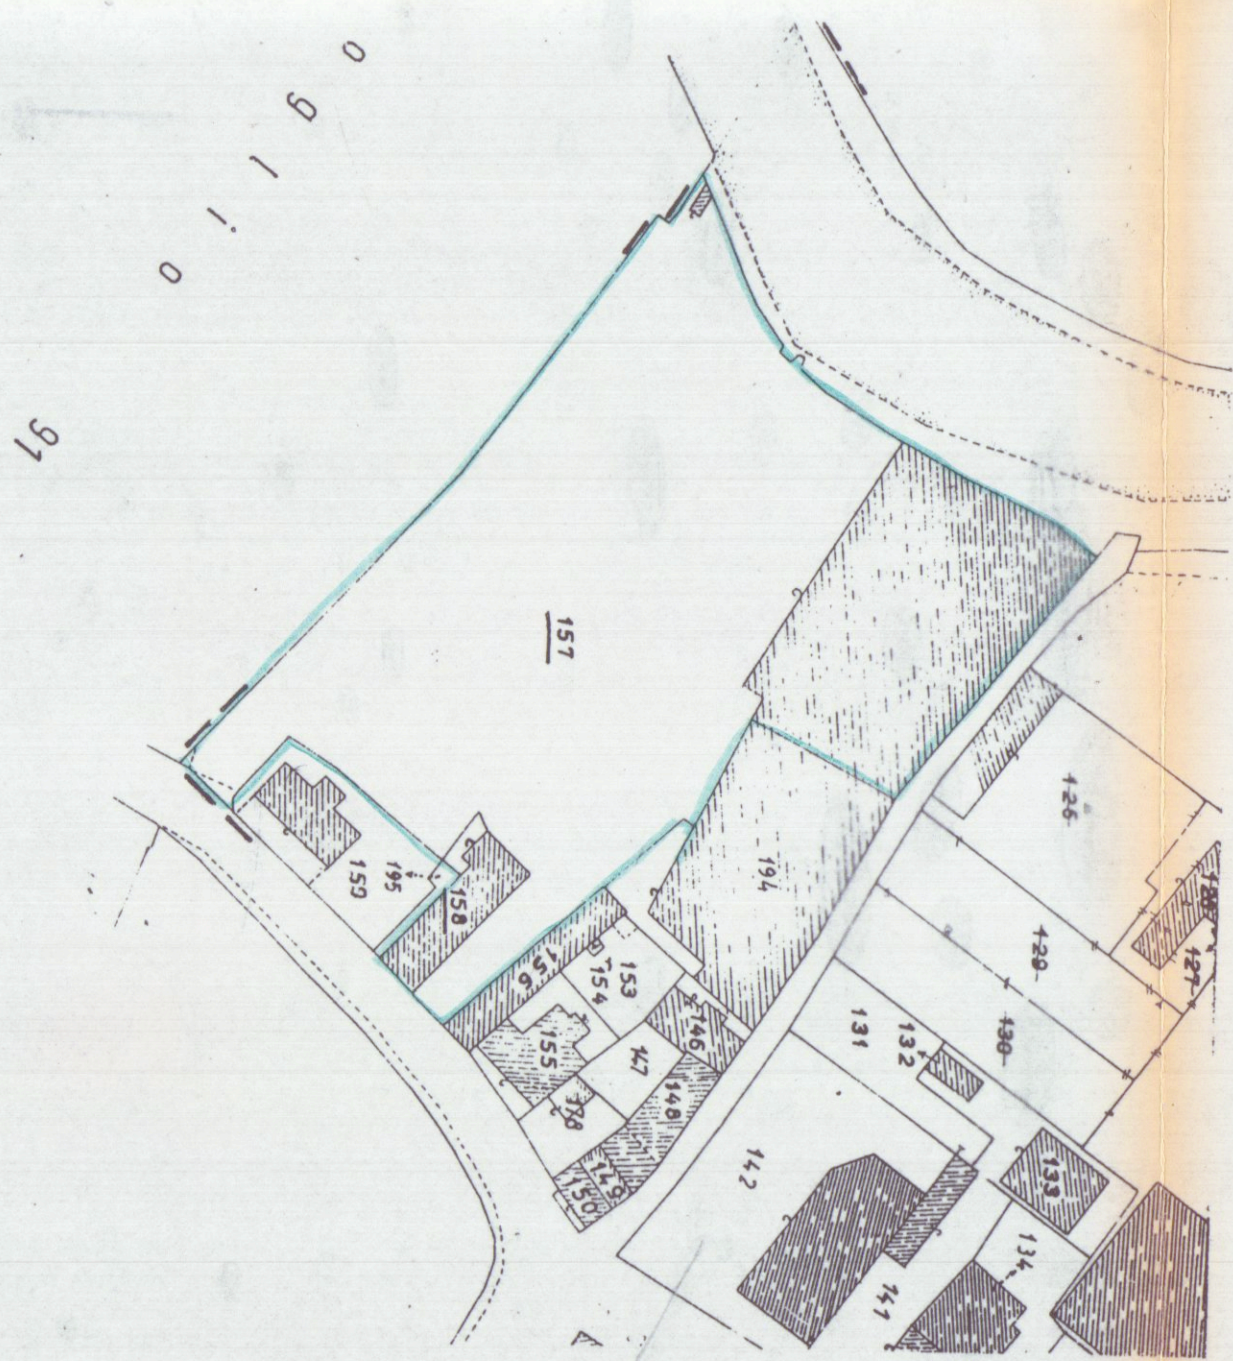

SEZIONE TRASVERSALE A

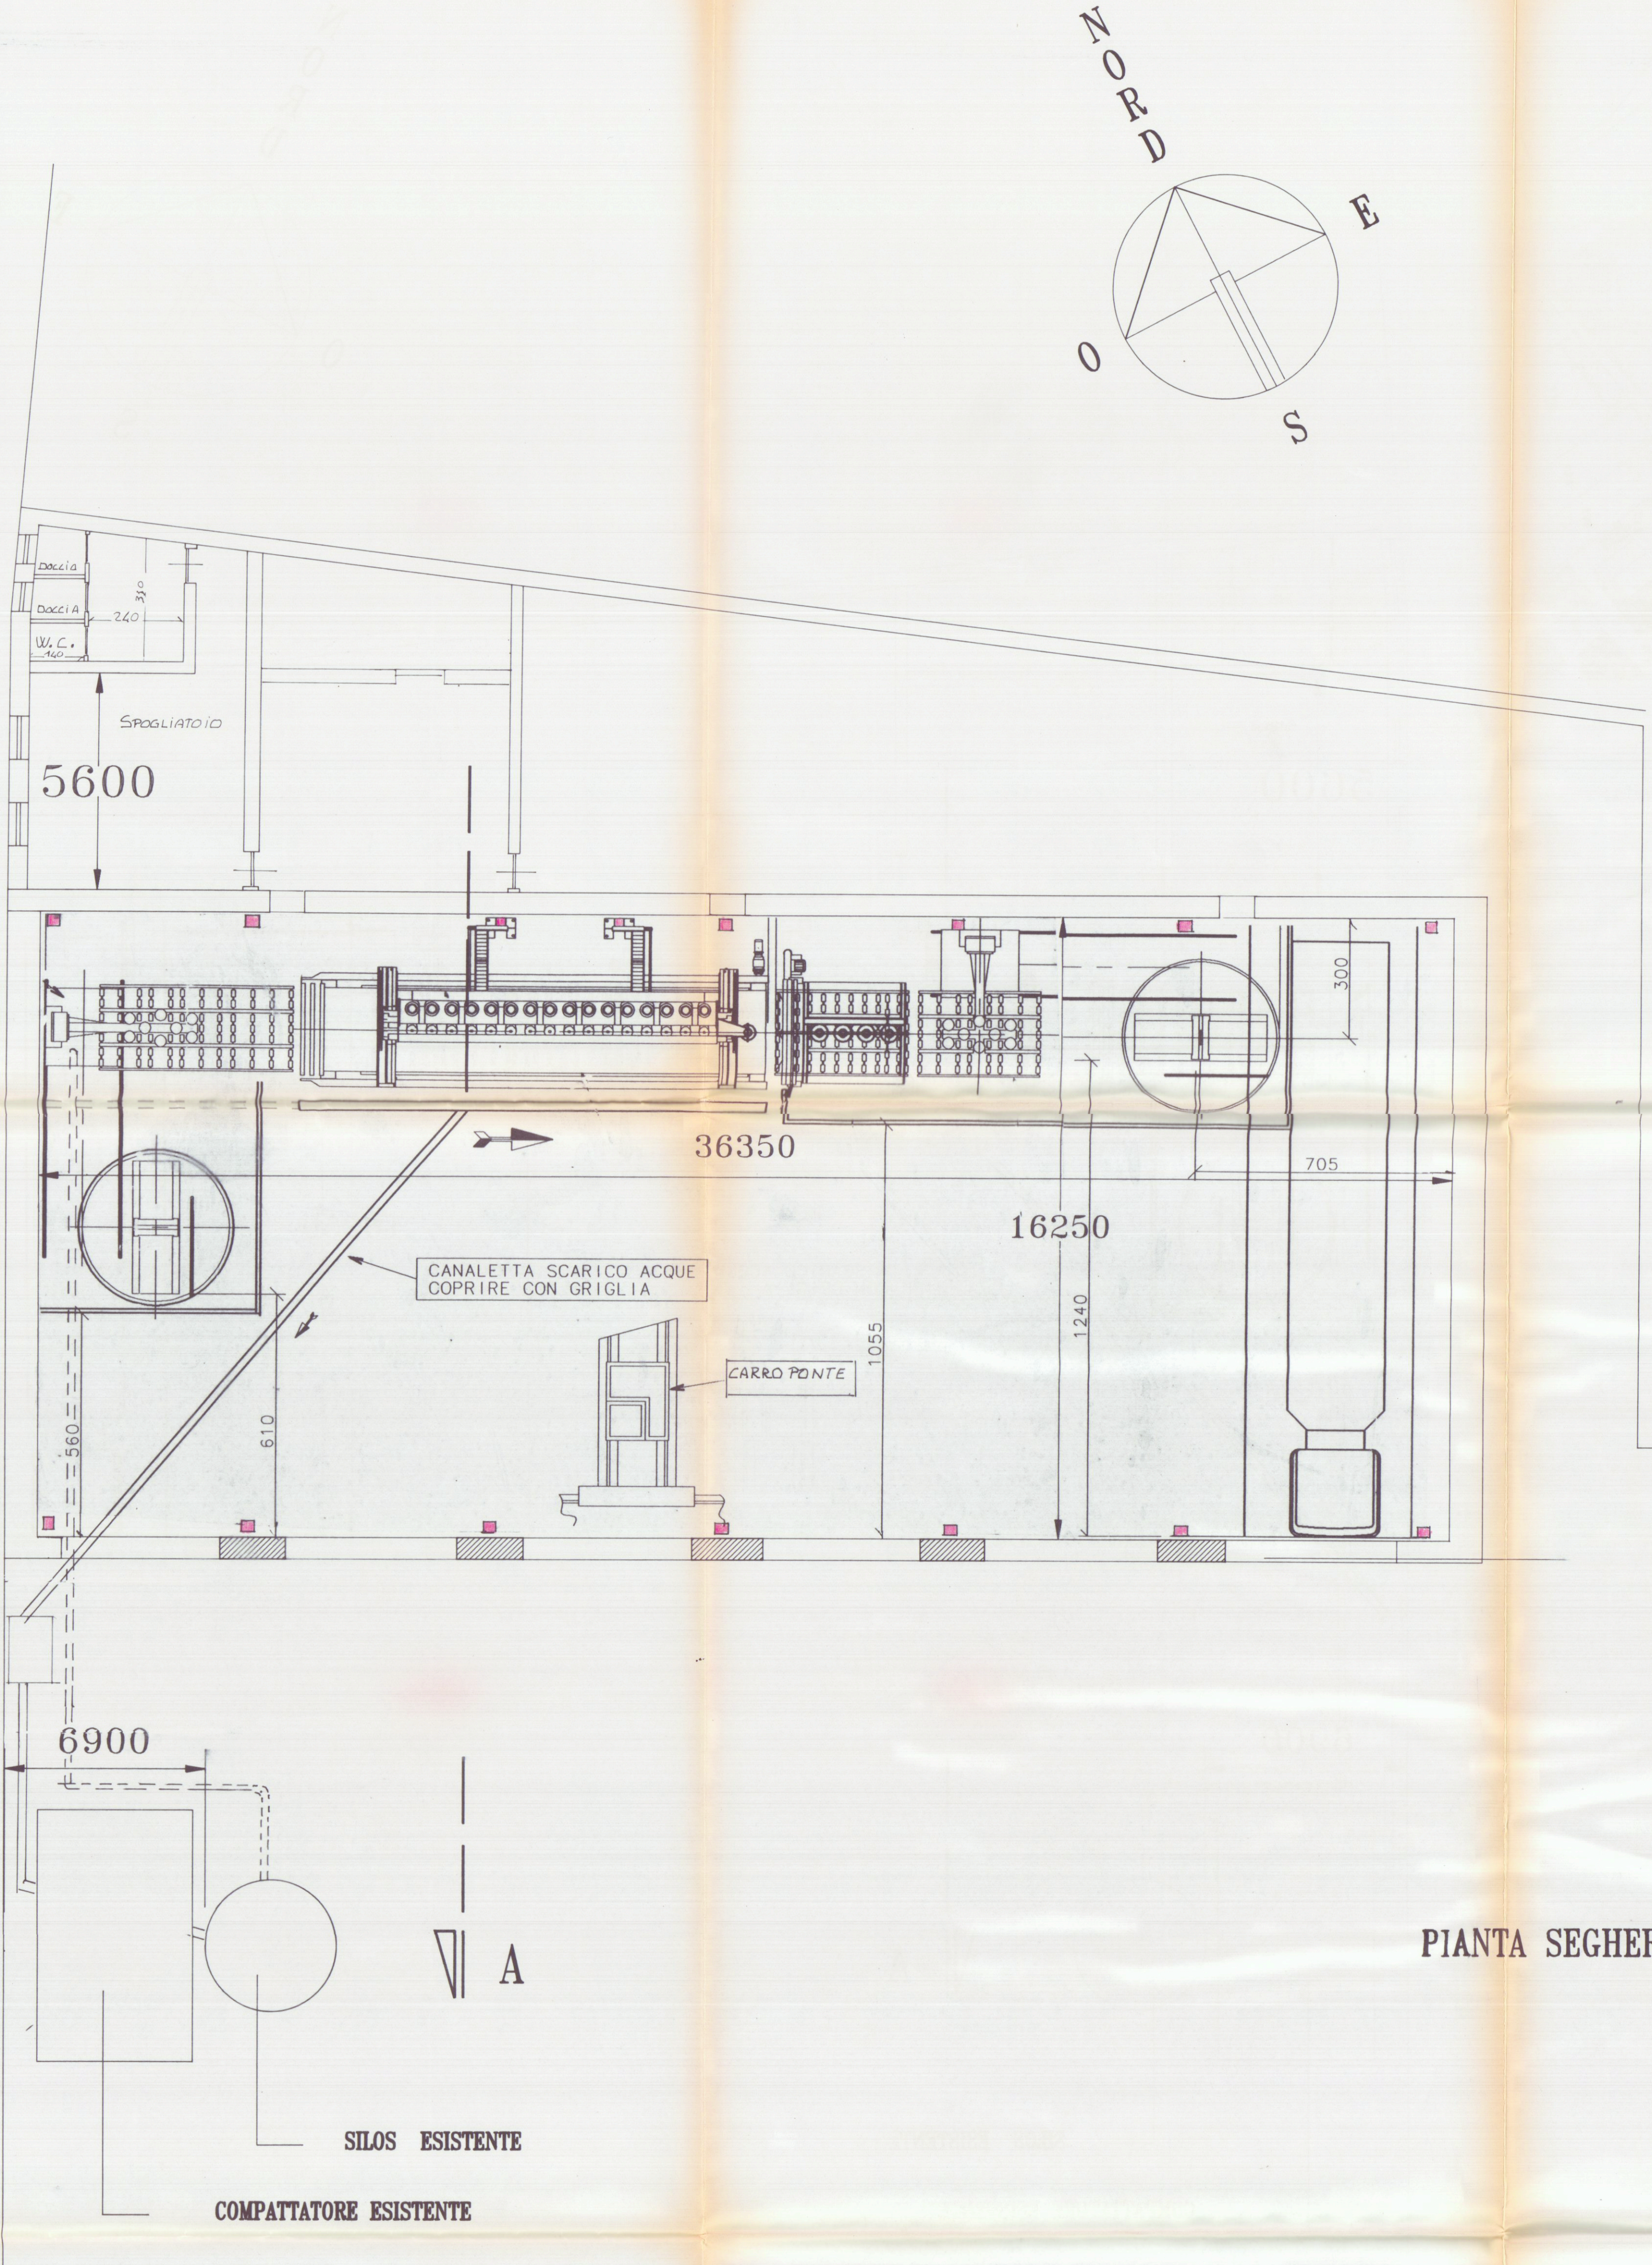

PIANTA SEGHERIA SCALA 1: 100

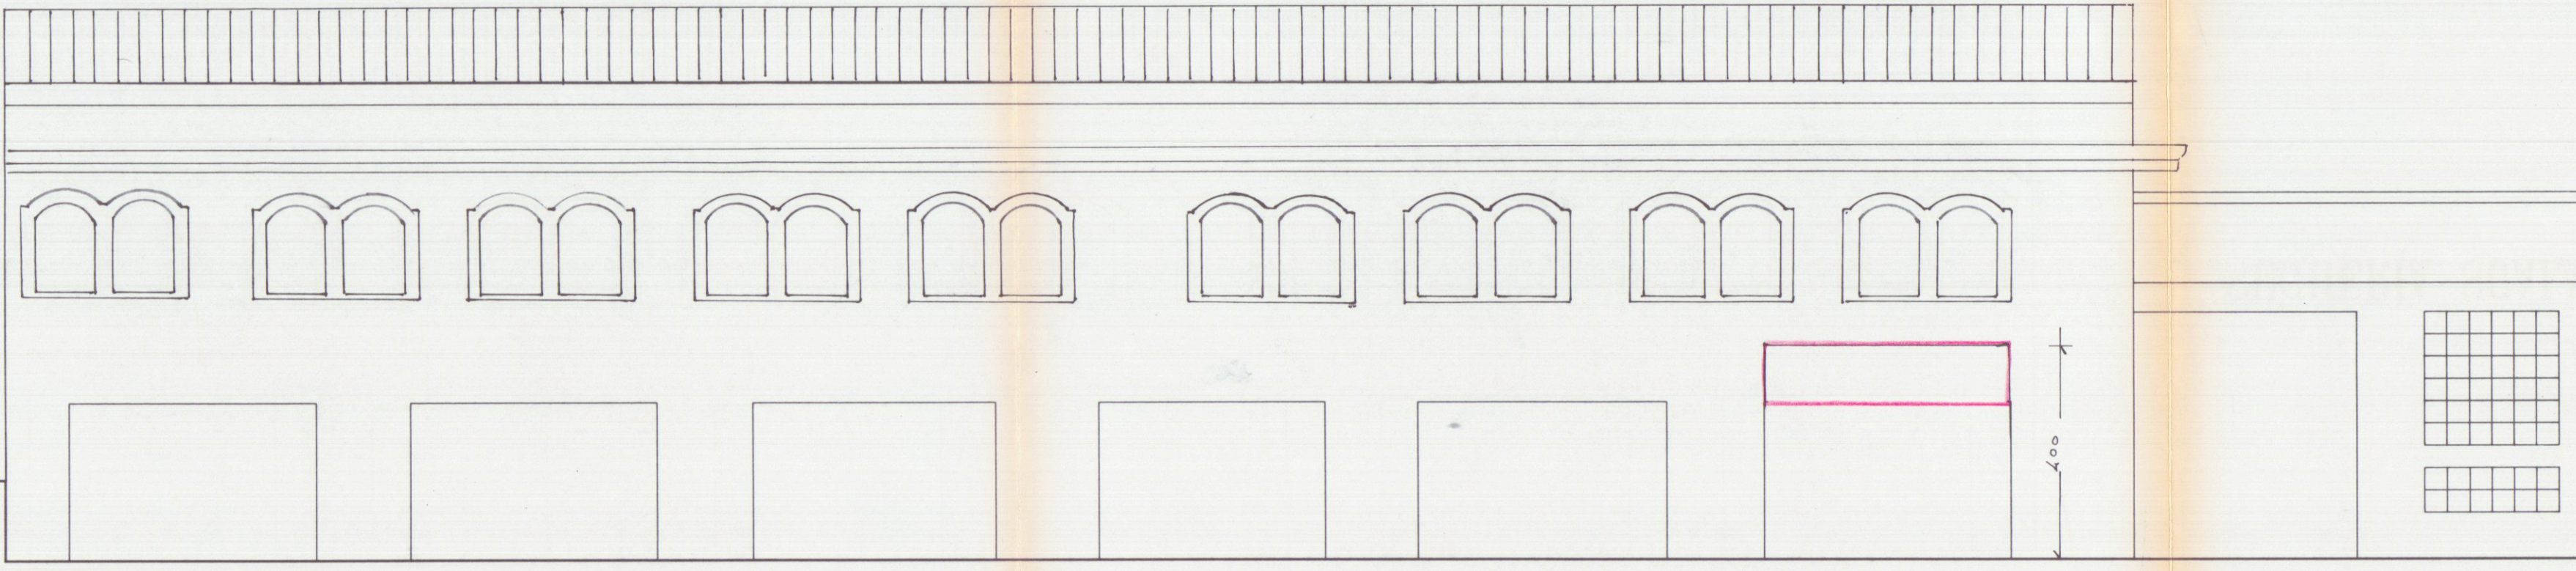

PROSPETTO FRONTALE