



COMUNE DI CARRARA
Decorato di Medaglia d'Oro al Merito Civile

Settore Urbanistica e S.U.A.P.

OK

Spazio riservato al protocollo generale COMC 22 MAG. 2010 Prot. n° 25151	Spazio riservato al protocollo del Settore prot. 555/2010 del 24-5-2010 ASST RESPONSABILE SIG. [Signature] IL DIRIGENTE LI
---	--

COMUNICAZIONE DI INIZIO LAVORI

☐ Edilizia Privata

☐ Sportello Unico Attività Produttive (S.U.A.P.)

☐ Permesso di Costruire n° _____ rilasciato il _____ ritirato il _____

☐ Denuncia di inizio attività n° 78/2010 protocollo gen. 555/8658 del 2010/23-02-

☐ Autorizzazione unica n° _____ rilasciata il _____ ritirata il _____

Responsabile del procedimento istruttorio è il Geom/Arch./Ing. _____

Al Dirigente del Settore Urbanistica e S.U.A.P. del Comune di Carrara

Il/La sottoscritto/a

VALORI MAURIZIO

~~NOBRE~~

~~CORRIGERE~~

nato/a a VIA REGGIO Provincia LU il 25-12-1972

residente / con sede a CARRARA Provincia MS in via/piazza CENTRALE 22

FOSSOLA C.A.P. 54033 telefono 0585 843119 fax /

e-mail / Codice Fiscale ULR MRZ 72752 L8329

in qualità di : CON PROPRIETARIO
specificare: proprietario - legale rappresentante - etc. (avente titolo)

Azienda : /
specificare: ragione sociale per le persone giuridiche

con sede a / Provincia / in via/piazza /

n. / C.A.P. / telefono / fax /

e-mail / C.F. / P. IVA /

in riferimento alle opere di cui al titolo abilitativo in epigrafe, sull'immobile sito in Via/~~Piazza~~
~~CENTRALE...FASSOLA...~~ 54033 Carrara (MS), consapevole che le dichiarazioni false, la falsità negli atti e l'uso
di atti falsi comportano l'applicazione delle sanzioni penali previste dall'art. 76 del D.P.R. 445/2000,

DICHIARA

1. di essere a conoscenza della normativa regionale (L.R. 1/2005, art. 131) sulla responsabilità relativa alla conformità delle opere alla normativa urbanistica e alle previsioni di piano;

2. che i lavori inizieranno a decorrere dalla seguente data: 20 - 05 - 2010

3. che in relazione alla esecuzione delle opere il/la sottoscritto/a: (*barrare la casella che interessa*)

☒ eseguirà i lavori in proprio in economia e non utilizzerà, nemmeno per l'esecuzione di singole lavorazioni, alcun lavoratore autonomo;

☐ eseguirà i lavori in proprio in economia mediante affidamento delle singole lavorazioni ai lavoratori autonomi di seguito elencati e pertanto allega la documentazione di cui al combinato disposto risultante dagli articoli 90 comma 9 lettere a) e b) del D. L.vo n.81/08 e 82, commi 8,9,10,11, della L.R. n.1/05:

_____	_____	_____	_____
_____	_____	_____	_____
<i>nominativo</i>	<i>indirizzo</i>	<i>città</i>	<i>P.I. / C.F.</i>

☐ affiderà l'esecuzione dei lavori all'impresa di seguito elencata e pertanto allega la documentazione di cui al combinato disposto risultante dagli articoli 90 comma 9 lettere a) e b) del D. L.vo n.81/08 e 82, commi 8,9,10,11, della L.R. n.1/05:

_____	_____	_____
_____	_____	_____
<i>nominativo</i>	<i>indirizzo</i>	<i>città</i>
codici di iscrizione identificativi		
_____	_____	_____
<i>INPS</i>	<i>INAIL</i>	<i>CASSA EDILE</i>
<i>P.I. / C.F.</i>		

4. che la **Direzione dei Lavori** è affidata a:

GEOM. FRANCO PERROTTI
nome *cognome*

nato/a a ROMA Provincia RM il 01 - 03 - 1952

residente in MASSA Provincia MS in via/~~piazza~~ GRASSOLA

n. 28 C.A.P. 54100 telefono _____ fax _____

iscritto all'Albo/Collegio Professionale de. l. GEOMETRI della provincia di MASSA C. al n° 552

con studio professionale in MASSA Provincia MS in via/~~piazza~~ EMIL. L. DA VINCI

n. 4 C.A.P. 54100 telefono 0585 42788 fax 0585 42788

e-mail FRANCO.PERROTTI@ALICE.IT Codice Fiscale PRRFNC52C01H501R

5. che l'intervento: (*barrare la casella che interessa*)

- ☒ non e' soggetto all'ambito di applicazione del D.Lgs 9 aprile 2008 n.81 e successive modificazioni ed integrazioni;
- ☐ e' soggetto all'ambito di applicazione del D.Lgs 9 aprile 2008 n.81 e s. m. i. e pertanto, ai fini degli adempimenti di cui agli artt. 90 - 93 - 99 -101 del medesimo decreto, comunica che in data è stata presentata, agli organi competenti, la prescritta notifica preliminare;

ALLEGA

- ☐ la documentazione di cui all'art. 90 comma 9 lettere a) e b) del D. L.vo 81/08 D. L.vo 81/08 relativa all'impresa esecutrice o ai lavoratori autonomi:
- ☐ certificato di iscrizione alla CCIAA;
 - ☐ autocertificazione dell'impresa esecutrice in ordine al possesso degli altri requisiti previsti dall'allegato XVII del D.Lvo n.81/08;
 - ☐ autocertificazione del contratto collettivo applicato;
 - ☐ documento unico di regolarità contributiva (D.U.R.C.) di cui all'art. 86 comma 10, del D.lgs 10 settembre 2003 n. 276, ai sensi dell'art. 82 comma 9 della L.R. 1/05;
- ☐ copia dell'attestato di deposito del relativo progetto all'Ufficio Tecnico del Genio Civile di Massa Carrara (L. 1086/71, L. 64/74), ai sensi dell'art. 93 del D.P.R. 380/01 e dell'art.105 L.R. n. 1/05 (Zone Sismiche);
- ☐ deposito ai sensi della L. 9.1.1991 n° 10 e del D.P.R. 26.8.1993 n° 412 e/o del D. Lgs. 192/2005;
- ☐ deposito, ai sensi dell'art.125 del T.U.E. D.P.R. 380/01, del progetto degli impianti tecnologici di cui al D.M. 22 gennaio 2008 n.37;
- ☐ (altro)

La dichiarazione ai punti 3 e 4 non necessita di essere compilata nel caso che i predetti dati siano già stati comunicati al momento della presentazione dell'istanza.

Il/La sottoscritto/a si impegna a comunicare qualunque modifica alla presente prima dell'inizio dei lavori e, qualora successivamente all'inizio lavori, si verifichi il subentro di altra Impresa, a comunicare al Comune di Carrara i relativi dati prima dell'inizio dei lavori di quest'ultima.

ESSENDO A CONOSCENZA

Che la mancata presentazione del D.U.R.C., oltre a costituire causa ostativa all'inizio dei lavori e alla certificazione di abitabilità e agibilità di cui all'art. 86 L.R. 1/2005, sospende l'efficacia del Permesso di Costruire e della D.I.A. fino alla sua acquisizione (combinato disposto dell'art. 90 comma 9 lett. c) D.Lvo 81/08 ed art. 82 comma 12 L.R. 1/2005 e s.m.i.).

Si dichiara che il modello è conforme all'originale predisposto dal Comune di Carrara e pubblicato sul sito internet dello stesso.

_____, li ____ - ____ - ____

**Il proprietario
committente/avente titolo**

Valerio Maurizi
(Firma per esteso e leggibile)

**L'impresa/lavoratore autonomo
(per accettazione incarico)**

(Timbro e Firma per esteso e leggibile)

**Il Direttore dei Lavori
(per accettazione incarico)**

[Firma]
(Timbro e Firma per esteso e leggibile)

CERTIFICAZIONE DI CONFORMITA'
DEL PROGETTO ALLE NORME IGIENICO-SANITARIE
(art. 82, comma 5, lettera a) della L.R. 01/2005)



Il sottoscritto

FRANCO

PERROTTI

Nome

Cognome

Nato a ROMA Provincia RM il 01.03.1952
Iscritto all'Albo Professionale dei GEOMETRI Provincia MS al n. 552
con studio prof. in MASSA Provincia MS in Gall. L. DA VINCI
n. 4 C.A.P. 54100 telefono 0585 42788 fax 0585 42788
e-mail FRANCO.PERROTTI@ALICE.IT Codice Fiscale PRR FNC 52 C01 H501R

nella sua qualità di progettista, in relazione al progetto presentato al Settore Urbanistica del Comune di Carrara dalla ditta:

Sig.

MAURIZIO

VALORI

Nome

Cognome

Nato a Viareggio Provincia LU il 25 - 12 - 1972
residente in Carrara Provincia MS in via/piazza Centrale
n. 22 C.A.P. 54033 Telefono _____ Fax _____
e-mail _____ Codice Fiscale VLR MRZ 72T52 L833G

e

Sig.

CINZIA

LORI

Nome

Cognome

nata a Carrara Provincia MS il 19 - 10 - 1970
residente in Carrara Provincia MS in via Centrale
n. 22 C.A.P. 54033 telefono _____ Fax _____
e-mail _____ Codice Fiscale LRO CNZ 70R59 B832C

per l'esecuzione dei lavori di _____
finiture esterne fabbricato residenziale, completando lavori già previsti nella D.I.A. n.598
del 2.11.2006 e variante del 22.3.2008,

Su immobile sito in **FOSSOLA** **Via Centrale** n. **22** identificato catastalmente

Catasto terreni	sezione		foglio	51	particella	838		884
Catasto fabbricati	sezione		foglio	51	particella	148	Sub.	1
Catasto terreni	sezione		foglio	51	particella	148	Sub.	6

consapevole delle sanzioni penali previste dall'art. 76 del DPR 28 Dicembre 2000, n. 445 e s.m.i. per le ipotesi di falsità in atti e dichiarazioni mendaci,

DICHIARA


ai sensi e per gli effetti di cui all'art. 82, comma 5, lettera a) della L.R. N.1/05 e s.m.i., e degli artt. 47 e 48 del D.P.R. 28.12.2000 n.445:

- 1. che gli interventi da realizzare nell'immobile indicato in premessa, non prevedono realizzazione di servizi igienicosanitari né valutazioni tecnico-discrezionali e sono conformi al Regolamento Edilizio Comunale e alle vigenti norme igienico-sanitarie;**
- 2. che ha verificato i requisiti relativi all'impermeabilità, all'illuminazione, all'aerazione e al dimensionamento dei locali non residenziale che vengono ripristinati nello stato in essere originario, (superfici finestrate, altezza e superficie minima dei vani, ecc.) e quant'altro disposto dalla vigente normativa in materia;**

Ai sensi dell'art. 38 comma 3 del D.P.R. 445/2000 alla presente dichiarazione viene allegata fotocopia di un documento di identità del sottoscrittore in corso di validità.

Si dichiara che il modello è conforme all'originale predisposto dal Comune di Carrara e pubblicato sul sito internet dello stesso.

_____, li ____ - ____ - ____

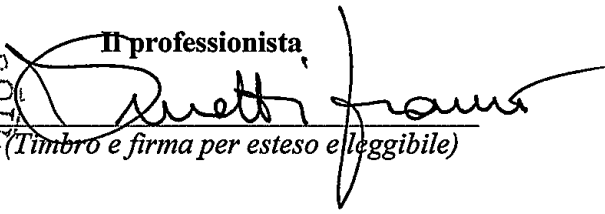 Il professionista

(Timbro e firma per esteso e leggibile)

Scade il 01 FEBBRAIO 2013
AN 5774981

IP.Z.S. s.p.a. - OFFICINA C.V. - ROMA

REPUBBLICA ITALIANA


COMUNE DI
M A S S A

CARTA D'IDENTITÀ

N° AN 5774981

DI
PERROTTI
FRANCO

Cognome..... PERROTTI
Nome..... FRANCO
nato il..... 01 MARZO 1952
(atto n..... 1017 p..... I_s..... A)
a..... ROMA (RM) (.....)
Cittadinanza..... ITALIANA
Residenza..... MASSA
VIA GODOLA, 28
Stato civile..... =====
Professione..... GEOMETRA
CONNOTATI E CONTRASSEGNI SALIENTI
Statura..... m. 1,78
Capelli..... Neri
Occhi..... Castani
Segni particolari..... NESSUNO

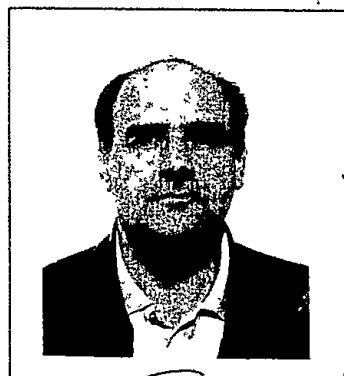

Firma del titolare.....
MASSA 01 FEBBRAIO 2008

Impronta del dito..... IL SINDACO
indice sinistro..... DELEGATO

Diritti C.I.
Esatte
€ 5,42



COMUNE DI CARRARA
Decorato di Medaglia d'Oro al Merito Civile
Settore Urbanistica e S.U.A.P.

prot. n° 8658/555
del 23/02/2010

A:
VALORI MAURIZIO-LORI CINZIA
VIA CENTRALE 22
54033 FOSSOLA CARRARA

e, p.c.

A:
PEROTTI GEOM. FRANCO
GALLERIA L.DA VINCI 4
54100 MASSA

OGGETTO: Attestazione di conformità mediante denuncia di inizio attività. Articolo 79 della L.R. 03/01/2005, n. 1. **Comunicazione nominativo del Responsabile del Procedimento.**

In relazione alla denuncia di inizio attività inoltrata ai sensi e per gli effetti dell'art. 79 della L.R. 3/1/05 n. 1 e pervenuta in data 23/02/2010. per la realizzazione di lavori di MANUTENZIONE STRAORDINARIA sull'immobile sito in FOSSOLA VIA CENTYRALE 22 e distinto catastalmente al foglio 51 mappale/i 148/6; 148/1, si comunica, in osservanza della L. 241/90, che il Responsabile del Procedimento Istruttorio è **Istr.Tec.Bombardi Geom.Davide** presso l'U.O. Edilizia Privata e che il Settore è aperto al pubblico esclusivamente il Martedì ed il Giovedì dalle ore 8.30 alle ore 12.30.

Si invita a citare nella futura corrispondenza le sottoelencate diciture: denuncia di inizio attività prot. 8658/555 del 23/02/2010. - d.i.a. n° 78/DIA-2010


Prima dell'inizio dei lavori, sull'immobile oggetto di intervento dovrà essere esposto, in modo visibile, apposito cartello indicante gli estremi identificativi della denuncia di inizio attività, del suo Titolare, del Progettista, del Direttore dei Lavori, della Ditta esecutrice e, ove prescritto, del Coordinatore per la sicurezza di cui al D. Lvo 81/08.

Dovrà inoltre essere comunicata a questo ufficio la data di ultimazione dei lavori descritti nella denuncia di inizio dell'attività, e trasmessa la certificazione di conformità dell'opera realizzata al progetto presentato, redatta da professionista abilitato, ai sensi e per gli effetti dell'art. 86 L.R. 03/01/2005 n. 1.

Carrara, 23 febbraio 2010

Il Dirigente
Claudio Bacicalupi


Amm.: Ferrari Giovanna

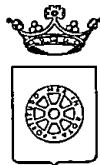

- COMUNE DI CARRARA - SETTORE ASSETTO DEL TERRITORIO-URBANISTICA -

DICHIARAZIONE SOSTITUTIVA DELL'ATTO DI NOTORIEZZA

DPR 28 dicembre 2000, n° 445

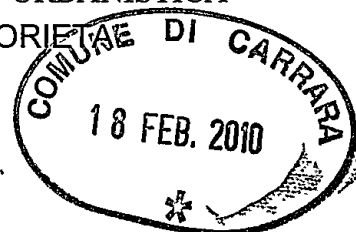

I sottoscritti

- **VALORI MAURIZIO**, nato a Viareggio il 25.12.1972, residente in Carrara, loc. Fossola, via Centrale 22, c.f. LRO CNZ 43B18 B832T, in qualità di
- **LORI CINZIA**, nata a Carrara il 19.10.1970, residente in Carrara, loc. Fossola, via Centrale 22, c.f. LRO CNZ 43B18 B832T, in qualità di comproprietaria dell'immobile oggetto di D.I.A. per esecuzione lavori di:
comproprietaria dell'immobile oggetto di D.I.A. per esecuzione lavori di completamento alla D.I.A. n598/2006 costituito da fabbricato con terreno pertinenziale sito in loc., Fossola, Via Centrale, distinto in catasto al foglio 51, mappale 148 sub.1, mappale 148 sub.6, mappale 884 e mappale 838,

ed il sottoscritto

- **PERROTTI FRANCO**, nato a Roma il 1.3.1952, residente in Massa, Via Godolla 28, cf. PRR FNC 52C01 H501R, Geometra Professionista iscritto all'Albo della provincia di Massa-Carrara al n.552, con studio in Massa, Galleria Leonardo Da Vinci 4, in qualità di progettista dell'intervento edilizio di cui sopra,

DICHIARANO


per gli effetti dell'art. 186 del D.Lgs 152/06, come modificato dal D.Lgs 4/08 (terre e rocce da scavo), che :

- ☒ le terre o rocce da scavo prodotte saranno smaltite con il trasporto delle stesse in discarica autorizzata;
- ☐ le terre o rocce da scavo prodotte saranno riutilizzate e pertanto viene prodotta la modulistica, debitamente compilata, di seguito indicata ed allegata alla presente :

MOD A - relazione a firma congiunta del proprietario e del tecnico progettista, resa nei modi e nelle forme dell'art. 47 del D.P.R. 445/2000 e successive modificazioni, con la quale si dimostri quanto prescritto dall'art. 186, comma 1, lettere a), b), c), d), e) e g) del D. Lgs. 152/06, nel testo modificato dal D. Lgs. 4/2008;

MOD B - relazione a firma di tecnico abilitato, resa nei modi e nelle forme dell'art. 47 del D.P.R. 445/2000 e successive modificazioni, relativa al materiale da impiegare ed effettuata presso laboratori autorizzati, con la quale si attesta il rispetto di quanto richiesto alla lettera f) del suddetto art. 186.

Si è consapevoli che in caso di dichiarazione mendace, il dichiarante sarà perseguito ai sensi e per gli effetti dell'art. 483 del Codice Penale.

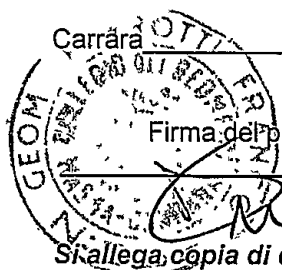

Firma del progettista

Firma del titolare dell'istanza

Valeri Maurizio
Lori Cinzia

Si allega copia di documento di riconoscimento in corso di validità.

Scadenza: 20/08/2012

AN 5766491



IPZS. SPA - OFFICINA CV - ROMA

REPUBBLICA ITALIANA

COMUNE DI

CARRARA

CARTA D'IDENTITA'

N° AN 5766491

DI

VALORI

MAURIZIO

VALORI

Cognome.....

Nome..... MAURIZIO

Data di nascita..... 25/12/1972

Sesso..... 1..... A

(atto di nascita.....)

a..... VIAREGGIO (LU)

Cittadinanza..... ITALIANA

Residenza..... CARRARA (MS)

Via..... CENTRALE n.22

Stato civile.....

Professione..... OPERATORE TECNICO

CONNOTATI E CONTRASSEGNI SALIENTI

Statura..... 1.80

Capelli..... Castani Chiari

Occhi..... Castani

Segni particolari..... NESSUNO



Firma del titolare..... *M. Valori* 21/08/2007

CARRARA (MS)

Imposta di bollo.....


Indirizzo.....


D'ORDINE DEL SINDACO

FUNZIONARIO INCARICATO

(Dr. Franca Fabrizi)


Imposta dovuta al Comune..... 5.25

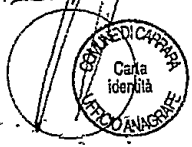

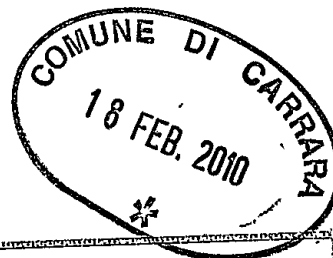


Cognome **LORI**
Nome **CINZIA**
nato il **19/10/1970**
(atto n. **564** P. **1** S. **A**)
a **CARRARA (MS)**
Cittadinanza **ITALIANA**
Residenza **CARRARA (MS)**
Via **CENTRALE n.22**
Stato civile **CASALINGA**
Professione
CONNOTATI E CONTRASSEGNI SALIENTI
Statura **1,58**
Capelli **Biondi**
Occhi **Castani**
Segni particolari



Firma del titolare *Lori Cinzia* **21/08/2007**
CARRARA (MS)
Imposta di bollo **5,25**
Indice sinistro
GIORDINE DEL SINDACO
IL FUNZIONARIO INCARICATO
(Dr. Franca Fabrizi)
Imposta dovuta al Comune

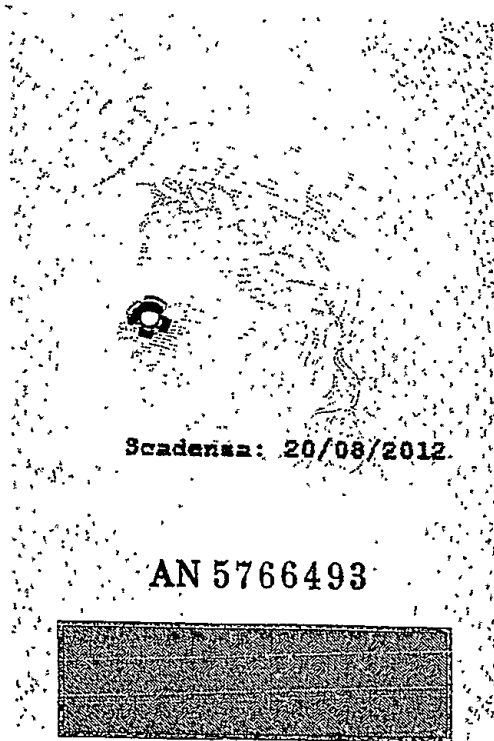COMUNE DI CARRARA
18 FEB. 2010

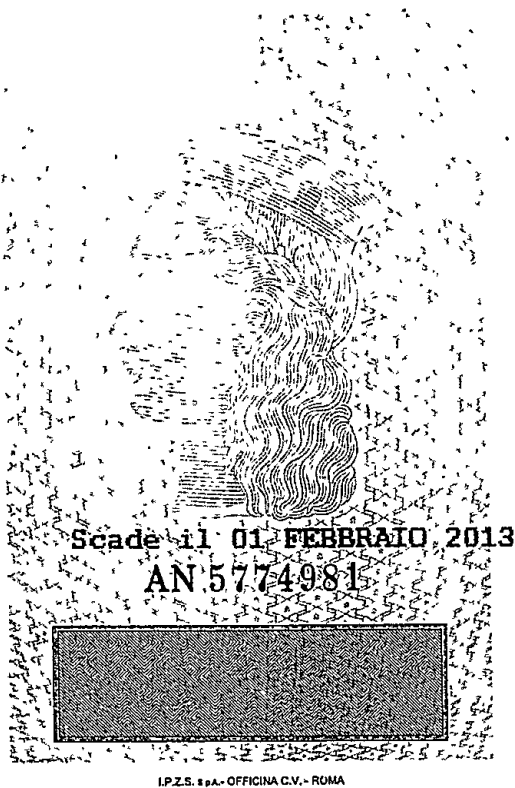


Scade il 01 FEBBRAIO 2013
AN 5774981

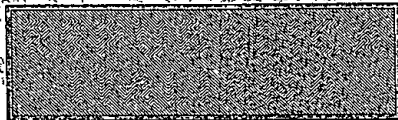


I.P.Z.S. s.p.a. - OFFICINA C.V. - ROMA



Cognome..... PERROTTI
Nome..... FRANCO
nato il..... 01 MARZO 1952
(atto n. 1017 p. Is. A.)
a..... ROMA (RM) (.....)
Cittadinanza..... ITALIANA
Residenza..... MASSA
VIA GODOLA, 28
Stato civile..... =====
Professione..... GEOMETRA
CONNOTATI E CONTRASSEGNI SALIENTI
Statura..... m. 1,78
Capelli..... Neri
Occhi..... Castani
Segni particolari..... NESSUNO

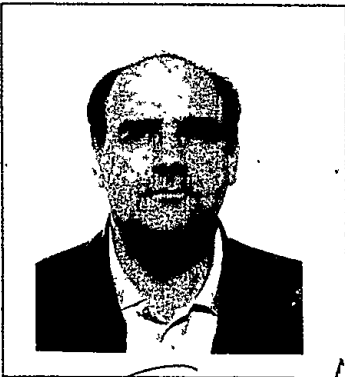
Firma del titolare..... *Perrotti*
MASSA 01 FEBBRAIO 2008
Impronta del..... IL SINDACO
indice sinistro.....
Diritti C.I.
Esatte
€ 5,42

DICHIARAZIONE SOSTITUTIVA DELL'ATTO DI NOTORIETA'
DPR 28 dicembre 2000, n° 445

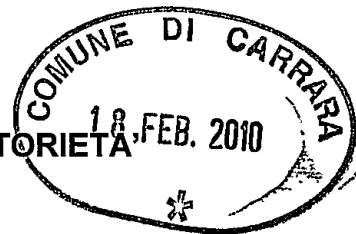

Il sottoscritto VALORI MAURIZIO, nato a Viareggio il 25.12.1972, residente in Carrara, località Fossola, Via Centrale 22, c.f. VLR MRZ 72T52 L833G,

DICHIARA:

- ai fini della titolarità di cui all'art.11 del D.P.R. 06.06.2001 n.380 e s.m.i., di avere la disponibilità dell'immobile ad sito in Carrara, loc. Fossola, via Centrale, censito in catasto foglio 51, mappale 148 sub.6 , foglio 51, mappale 148 sub.1, con terreno pertinenziale mappale 884 e mappale 838, in comproprietà col coniuge LORI CINZIA per atto compravendita notaro Faggioni 30.1.2004 rep.30318;
- che il fabbricato di cui sopra è stato realizzato antecedentemente l'anno 1940 e che è stato interessato da da D.I.A. del 20.10.2006,

Il sottoscritto VALORI MAURIZIO, consapevole delle sanzioni penali a cui può andare incontro nel caso di affermazioni mendaci e delle relative sanzioni penali di cui all'art.76 DPR 445/2000 dichiara ai sensi degli artt.46 e 47 del DPR 445/2000 che gli stati, le qualità personali ed i fatti espressi nel presente atto sotto forma di dichiarazione sostitutiva corrispondono a verità

Ai sensi e per gli effetti di cui all'art.13 del Dlgs 196 del 30 giugno 2003 (Codice in materia di dati personali) dichiaro di essere informato che i dati personali raccolti saranno trattati, anche con strumenti informatici, esclusivamente nell'ambito del procedimento per il quale la presente dichiarazione viene resa e che al riguardo mi competono tutti i diritti previsti

Ai sensi dell'art. 38 del DPR 28/12/00, n. 445:

- ☐ l'autocertificazione è sottoscritta dal dichiarante in presenza del dipendente addetto.
- ☐ l'autocertificazione è depositata, già sottoscritta dal dichiarante, insieme alla fotocopia, non autenticata, di un documento d'identità del dichiarante in corso di validità.

Carrara,

Il dichiarante

Allega copia documento in corso di validità

~~Scadenza~~ 20/08/2012

AN 5766491



IPZS SPA - OFFICINA CV - ROMA

REPUBBLICA ITALIANA



COMUNE DI

CARRARA

CARTA D'IDENTITÀ

N° AN 5766491

DI

VALORI

MAURIZIO

Cognome	VALORI
Nome	MAURIZIO
Data di nascita	25/12/1972
Indirizzo	1316 1 A
(atto di nascita)	VIAREGGIO (LU)
Paese	ITALIANA
Cittadinanza	CARRARA (MS)
Residenza	CENTRALE n.22
Via	=====
Stato civile	OPERATORE TECNICO
Professione	
CONNOTATI E CONTRASSEGNI SALIENTI	
Statura	1,80
Capelli	Castani Chiari
Occhi	Castani
Segni particolari	NESSUNO



Firma del titolare *Maurizio Valori*
CARRARA (MS) 21/08/2007

D'ORDINE DEL SINDACO
Imposta di bollo
indice FUNZIONARIO INCARICATO
(Dr. Franca Fabrizi)

Imposta
dovuta
al Comune
5,25



DICHIARAZIONE SOSTITUTIVA DELL'ATTO DI NOTORIETA'
DPR 28 dicembre 2000, n° 445

La sottoscritta LORI CINZIA, nato a Carrara il 19.10.1970, residente in Carrara, località Fossola, Via Centrale 22, c.f. LRO CNZ 70R59 B832C,

DICHIARA:

- ai fini della titolarità di cui all'art.11 del D.P.R. 06.06.2001 n.380 e s.m.i., di avere la disponibilità dell'immobile ad sito in Carrara, loc. Fossola, via Centrale, censito in catasto foglio 51, mappale 148 sub.6 , mappale 148 sub.1, conterreno pertinenziale mappale 884 e mappale 838, in comproprietà col coniuge VALORI MAURIZIO per atto compravendita notaro Faggioni 30.1.2004 rep.30318;
- che il fabbricato di cui sopra è stato realizzato antecedentemente l'anno 1940 e che è stato interessato da D.I.A. del 20.10.2006,

La sottoscritto LORI CINZIA, consapevole delle sanzioni penali a cui può andare incontro nel caso di affermazioni mendaci e delle relative sanzioni penali di cui al - l'art.76 DPR 445/2000 dichiara ai sensi degli artt.46 e 47 del DPR 445/2000 che gli stati, le qualità personali ed i fatti espressi nel presente atto sotto forma di dichiarazione sostitutiva corrispondono a verità

Ai sensi e per gli effetti di cui all'art.13 del Dlgs 196 del 30 giugno 2003 (Codice in materia di dati personali) dichiaro di essere informato che i dati personali raccolti saranno trattati, anche con strumenti informatici, esclusivamente nell'ambito del procedimento per il quale la presente dichiarazione viene resa e che al riguardo mi competono tutti i diritti previsti

Ai sensi dell'art. 38 del DPR 28/12/00, n. 445:


- ☐ l'autocertificazione è sottoscritta dal dichiarante in presenza del dipendente addetto.
- ☐ l'autocertificazione è depositata, già sottoscritta dal dichiarante, insieme alla fotocopia, non autenticata, di un documento d'identità del dichiarante in corso di validità.

Carrara,

Il dichiarante



Lori Cinzia



Allega copia documento in corso di validità

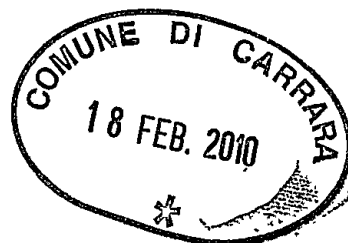

Cognome **LORI**
Nome **CINZIA**
nato il **19/10/1970**
(atto n. **564** P. **1** S. **A**)
a **CARRARA (MS)**
Cittadinanza **ITALIANA**
Residenza **CARRARA (MS)**
Via **CENTRALE n.22**
Stato civile **CASALINGA**
Professione **CASALINGA**
CONNOTATI E CONTRASSEGNI SALIENTI
Statura **1,58**
Capelli **Biondi**
Occhi **Castani**
Segni particolari


Firma del titolare **CARRARA (MS)** **21/08/2007**
Imposta **5.25**
Indice sinistro **IL SINDACO**
IL FUNZIONARIO INCARICATO
(Dr. Franca Fabrizi)
COMUNE DI CARRARA
Carta
Identità

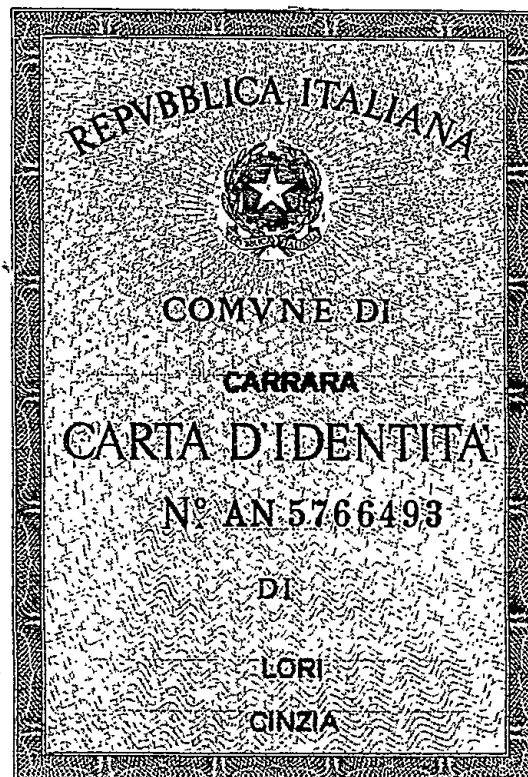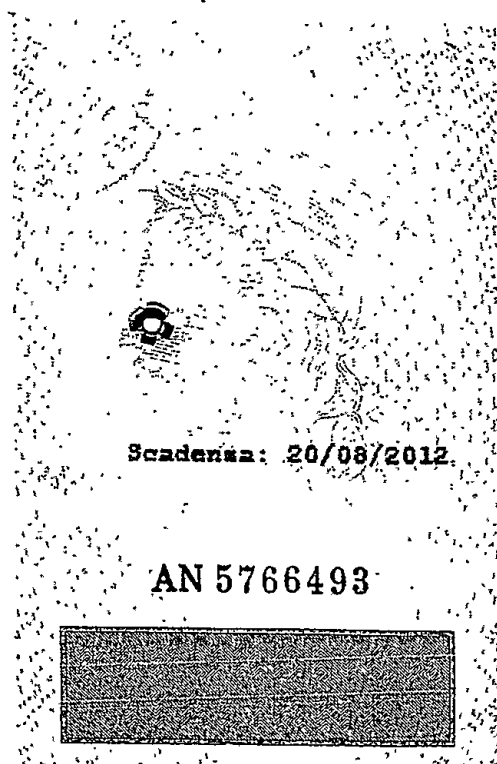

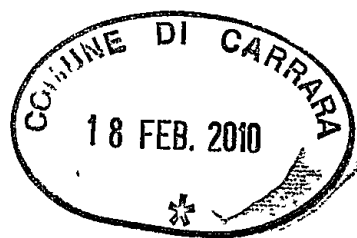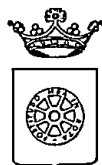

02/02/11
1

- COMUNE DI CARRARA - SETTORE ASSETTO DEL TERRITORIO-URBANISTICA -

Relazione dettagliata allegata alla D.I.A. n. _____/40, integrante
Relazione Tecnica Asseverata ai sensi art.84 L.R.Toscana n.1/2005.

Geometra

FRANCO

PERROTTI

Nome

Cognome

Nato a ROMA Provincia RM il 01.03.1952
Iscritto all'Albo Professionale dei GEOMETRI Provincia MS al n. 552
con studio prof. in MASSA Provincia MS in Gall. L. DA VINCI
n. 4 C.A.P. 54100 telefono 0585 42788 fax 0585 42788
e-mail FRANCO.PERROTTI@ALICE.IT Codice Fiscale PRR FNC 52 C01 H501R

ditta: VALORI MAURIZIO, LORI CINZIA

ubicazione immobile: località Fossola, Via Centrale 22,

dati catastali: foglio 51, mappale 149 s.1 e s.6, mappe 884, 838;

ubicazione immobile:

la proprietà è sita in local. Fossola, Via Centrale 22, costituita da fabbricato distinto in catasto al foglio 51 mappale 149 sub. 1, mappale 149 sub.6, con terreno pertinenziale unito distinto mappale 884 e 838, pervenuti ai committenti per compravendita atto notaio Faggioni 30.1.2004 rep.30318

stato attuale immobile

la costruzione, posta sottostrada verso mare rispetto Via Centrale, sviluppata piano terra e primo piano, è stata oggetto D.I.A. n.598 del 2.11.2006 per intervento ristrutturativo non terminato nelle opere di rifinitura, il cui completamento, integrato da ulteriori modifiche, è previsto con la D.I.A. alla quale la presente relazione dettagliata è allegata, opere, di seguito più esattamente precisate, che, specificatamente, come rappresentato nei grafici prodotti, non modificano dimensioni, superfici, volumi dell'immobile interessato dai lavori ultimativi,

legittimità urbanistica immobile

si fa riferimento al titolo abilitativo costituito dalla D.I.A. n.598 del 2.11.2006

intervento previsto

le opere non ultimate che devono essere completate rispetto quelle preventivate nella D.I.A. n.598 del 2.11.2006, integrate di ulteriori modifiche, prevedono, secondo tipologia disciplinata dal comma 2 lettera a), lettera c), lettera d) punto 3 dell'art.79 Legge Regione Toscana n.1/05, realizzazione di:

- 1) riduzione lunghezza e modifica sviluppo aggetto terrazza rispetto mare per non costituire servitù di veduta su fondo attiguo, distaccando il terrazzo m.1,50 da confine lato ponente,
- 2) modifica estetica della terrazza interponendo, ai lati terminali, falde di tettuccio,
- 3) intonacature esterne, installazione soglie e riquadri aperture, tinteggiature locali, facciate, aggetti, gronde;
- 4) rifacimento pavimentato della corte,
- 5) locale centrale termica alloggiamento contatori, dimensioni lunghezza mare-monti m.2,50, larghezza m.2,00, altezza m.2,20/2,40, superficie coperta mq.5,00, volume tecnico mc.11,50;
- 6) posa in opera di pergolato con larghezza levante-ponente di m. 5,00, lunghezza m.3,90, altezza m.2,40/2,70, eseguito in legno, con travicelli d'orditura aventi base cm.18 disposti ad interasse per determinare rapporto di foratura non inferiore a 4/5;
- 7) installazione di forno a legna prefabbricato appoggiato al suolo, con dimensioni lunghezza m.2,00 larghezza mare-monti m.1,40 altezza m.2,20/2,40;

conformità urbanistica opere

tipologia di lavori conformi N.T.A. e R.E.C. interessanti fabbricato non classificato posto in zona U.T.O.E. A5 ed ubicato in area classificata H3 verde-privato, risultando

- riduzione lunghezza e modifica aggetto terrazza falde di tettuccio, opera di ristrutturazione semplice, art.9, punto 1 n.t.a.;
- intonacature, installazione soglie-riquadri, tinteggiature, ri-

facimento pavimento corte, manutenzione qualitativa, art.9,
punto a) n.t.a.,

- locale centrale termica alloggiamento contatori, ammesso come
definito dall'art.20 delle n.t.a.,
- posa in opera pergolato, conforme art.17/3 allegato D 5/3 r.e.c.
- installazione forno a legna, conforme art.17/3 n.t.a.;

distanze

la pertinenza accessoria centrale termica alloggiamento contatori ed
manufatto forno a legna non sono soggetti rispetto distanze, come
indicato dall'allegato D, paragrafo D3 punto 1 lettera a) del r.e.c.

norme igienicosanitarie

non intervengono modifiche che richiedano ulteriore parere igieni-
cosanitario in quanto le opere interessano gli esterni dell'unità
immobiliare ed i rapporti aeroilluminanti restano immutati; even-
tuale materiale di risulta, di natura inerte e privo composti con-
tenenti fibre di amianto, sarà conferito a pubblica discarica;
(vedi dich. sost. atto notor.),

impianti

le opere non prevedono istallazione di impianti elettrico, idrico,
termico e sanitario, già completati ma solamente l'alloggiamento
contatori e caldaia murale alimentante impianto termico con produ-
zione acqua sanitaria e gli allacciamenti ai contatori utenze;

scavi

con riferimento art.186 D.Lgs 152/06, modificato dal D.Lgs 4/08,
l'intervento preventivato interessante la proprietà implica esecu-
zione di modesti scavi, con terra di risulta che sarà trasportata e
smaltita in discarica autorizzata, (vedi dich. sost. atto notor.),

accesso copertura

in riferimento attuazione art.82 c.16 L.R.T. n.1/05, esecuzione in
sicurezza opere manutenzione copertura, sono state poste in essere

le misure predisposte nell'elaborato della copertura unito alla
D.I.A. n.598 del 2.11.2006; gli interventi di completamento pre-
ventivati non interessano la copertura del fabbricato;


oneri urbanizzazione


la realizzazione delle opere descritte non è soggetta al pagamento
dei contributi di cui al Titolo VII della L.R. 03/01/05 n.1.

Massa 11.1.2010

IL PROGETTISTA DEI LAVORI

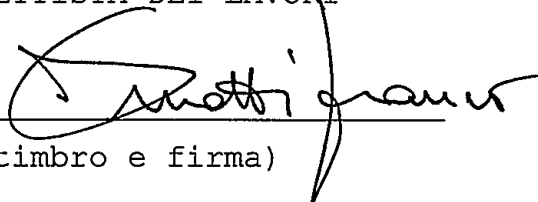


(timbro e firma)

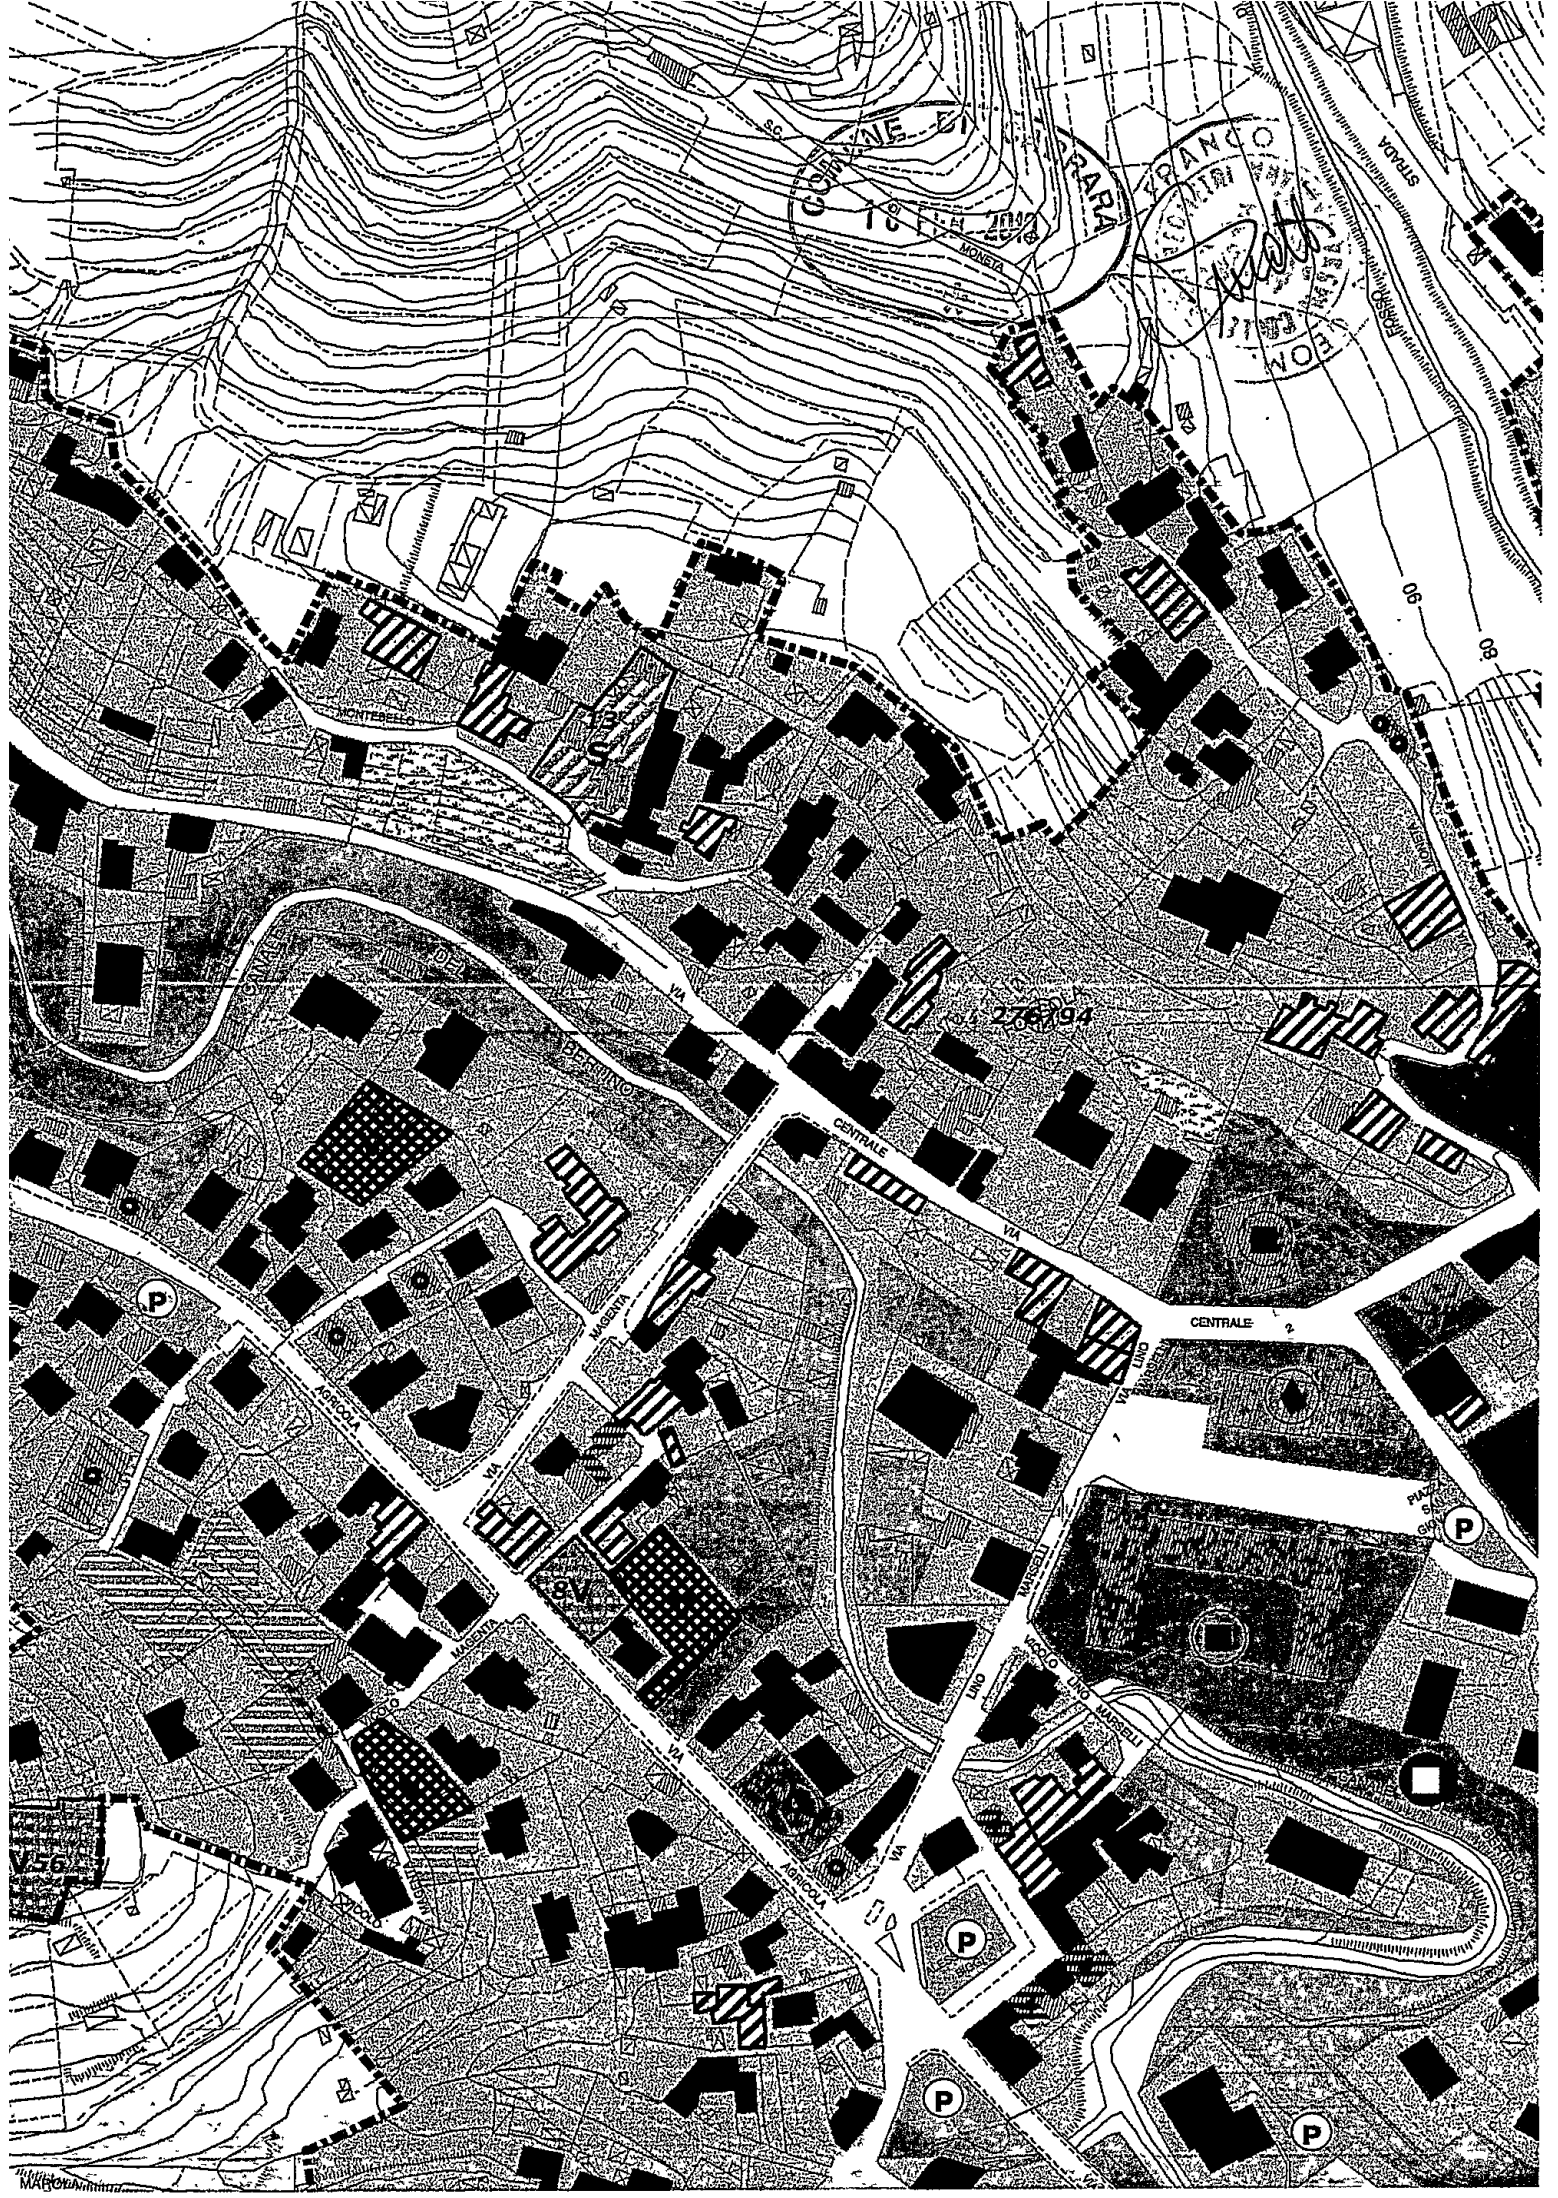

E=1586200

Particella: 147



Data: 28/01/2010 - Ora: 10.09.15

Visura n.: 543175 Pag: 1 Fine

Visura sintetica per immobile

Situazione degli atti informatizzati al 28/01/2010

Dati della richiesta	Comune di CARRARA (Codice: B832) Provincia di MASSA
Catasto Fabbricati	Foglio: 51 Particella: 148 Sub.: 6


Unità immobiliare

N.	DATI IDENTIFICATIVI				DATI DI CLASSAMENTO						DATI DERIVANTI DA
	Sezione	Foglio	Particella	Sub	Zona	Micro Zona	Categoria	Classe	Consistenza	Rendita	
1	Urbana	51	148	6	Cens. 1		C/2	2	8 m ²	Euro 13,63	Variazione del 18/12/2003 n. 8862. 1/2003 in atti dal 18/12/2003 (protocollo n. MS0102366) VARIAZIONE PER PRESENTAZIONE PLANIMETRIA MANCANTE

INTERSTATI

N.	DATI ANAGRAFICI	CODICE FISCALE	DIRITTI E ONERI REALI
1	LORI Cinzia nata a CARRARA il 19/10/1970	LROCNZ70R59B832C*	(1) Proprietà per 1/2 in regime di comunione dei beni con VALORI MAURIZIO
2	VALORI Maurizio nato a VIAREGGIO il 25/12/1972	VLRMZR27T25L833G*	(1) Proprietà per 1/2 in regime di comunione dei beni con LORI CINZIA
DATI DERIVANTI DA		ISTRUMENTO (ATTO PUBBLICO) del 30/01/2004 Nota presentata con Modello Unico n. 872. 1/2004 in atti dal 09/02/2004 Repertorio n. : 30318 Rogante: FAGGIONI GIULIO Sede: CARRARA COMPRAVENDITA	

Rilasciata da: Servizio Telematico

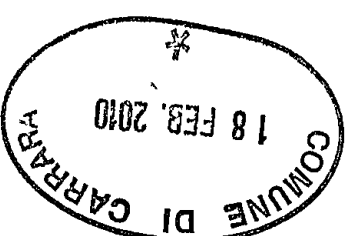

Visura per soggetto
Situazione degli atti informatizzati al 27/01/2010

Dati della richiesta	VALORI MAURIZIO Terreni siti in tutta la provincia di MASSA
Soggetto individuato	VALORI MAURIZIO nato a VIAREGGIO il 25/12/1972 C.F.: VLRMRZ72T25L833G

1. Immobili siti nel Comune di CARRARA(Codice B832) - Catasto dei Terreni

N.	DATI IDENTIFICATIVI			DATI DI CLASSAMENTO					ALTRE INFORMAZIONI	
	Foglio	Particella	Sub	Porz	Qualità Classe	Superficie(m²)	Deduz.	Reddito	Dati derivanti da	Dati ulteriori
1	51	839		-	VIGNETO	4	01 01	ha are ca Dominicale Euro 0,23 L. 455	Agrario Euro 0,26 L. 505	Impianto meccanografico del 02/09/1974
2	51	884		-	VIGNETO	4	00 70	Euro 0,16 L. 315	Euro 0,18 L. 350	VARIAZIONE D'UFFICIO del 14/07/1981 n. 20081 in atti dal 10/02/1982

Totale: Superficie 01,71 Redditi: Dominicale Euro 0,39 Agrario Euro 0,44

Intestazione degli immobili indicati al n. 1

N.	DATI ANAGRAFICI	CODICE FISCALE	DIRITTI E ONERI REALI
1	LORI Cinzia nata a CARRARA il 19/10/1970	LROCNZ70R59B832C*	(1) Proprietà per 1/2 in regime di comunione dei beni con VALORI MAURIZIO
2	VALORI Maurizio nato a VIAREGGIO il 25/12/1972	VLRMRZ72T25L833G*	(1) Proprietà per 1/2 in regime di comunione dei beni con LORI CINZIA
DATI DERIVANTI DA		ISTRUMENTO (ATTO PUBBLICO) del 30/01/2004 Nota presentata con Modello Unico n. 871 .1/2004 in atti dal 09/02/2004 Repertorio n. : 30318 Rogante: FAGGIONI GIULIO	Sede: CARRARA COMPREAVENDITA



Visura per soggetto

Situazione degli atti informatizzati al 27/01/2010

2. Immobili siti nel Comune di CARRARA(Codice B832) - Catasto dei Terreni


N.	DATI IDENTIFICATIVI		DATI DI CLASSAMENTO						ALTRE INFORMAZIONI				
	Foglio	Particella	Sub	Porz	Qualità Classe	Superficie(m²) ' ha are ca			Deduz.	Reddito	Dati derivanti da	Dati ulteriori	
1	51	838		-	VIGNETO	4	00	84		Dominicale Euro 0,20 L. 378	Agrario Euro 0,22 L. 420	Impianto meccanografico del 02/09/1974	

Intestazione degli immobili indicati al n. 2

N.	DATI ANAGRAFICI	CODICE FISCALE	DIRITTI E ONERI REALI
1	LORI Cinzia nata a CARRARA il 19/10/1970	LROCENZ70R59B832C*	(1) Proprietà per 1/2 in regime di comunione dei beni con VALORI MAURIZIO
2	VALORI Maurizio nato a VIAREGGIO il 25/12/1972	VLRMZR72T25L833G*	(1) Proprietà per 1/2 in regime di comunione dei beni con LORI CINZIA
DATI DERIVANTI DA		ISTRUMENTO (ATTO PUBBLICO) del 30/01/2004 Nota presentata con Modello Unico n. 872.1/2004 in atti dal 09/02/2004 Repertorio n. : 30318 Rogante: FAGGIONI GIULIO Sede: CARRARA COMPRAVENDITA	

Totale Generale: Superficie 02.55 Redditi: Dominicale Euro 0,59 Agrario Euro 0,66

Rilasciata da: Servizio Telematico

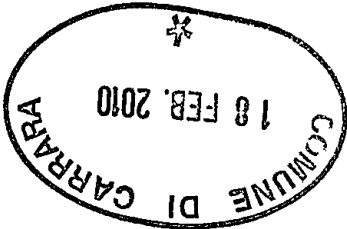


PROGETTO DI RISTRUTTURAZIONE E
ADEG. SISMICO FABBRICATO SITO IN
LOC. FOSSOLA VIA CENTRALE-PROPR.
VALORI MAURIZIO E LORICINZIA



PLANIMETRIA IMPIANTO ELETTRICO

REM IMPIANTI TECNOLOGICI

di Torre Andrea
Via Rinchiostro, 38 - 54100 Massa (MS)
Cod. Fisc. TRR/ABR/3001 F023V
P. IVA 01206270454

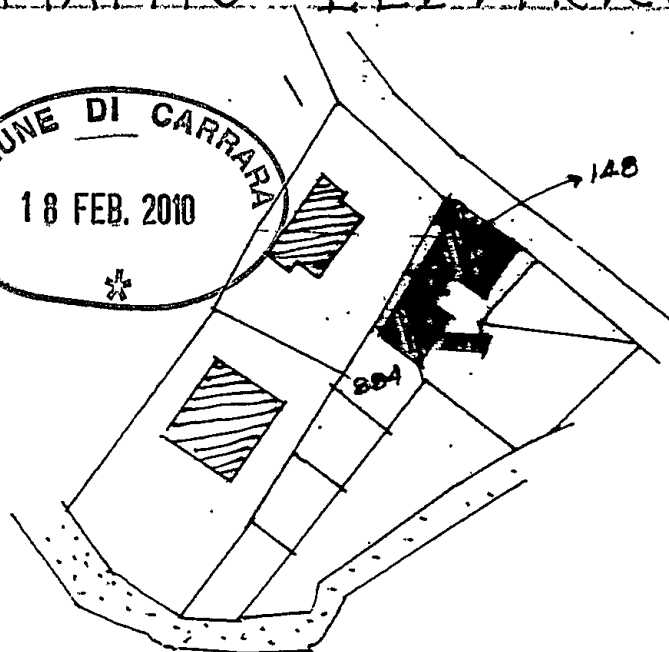

F09 51 1:1000

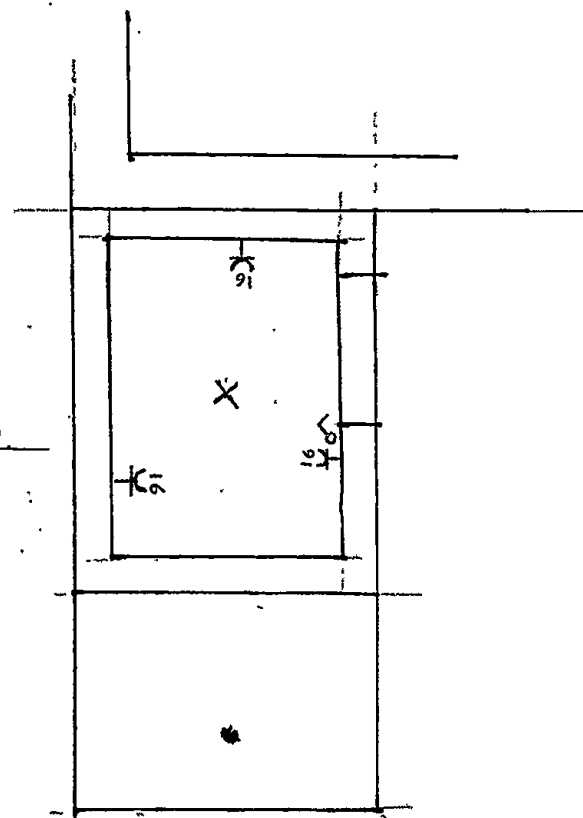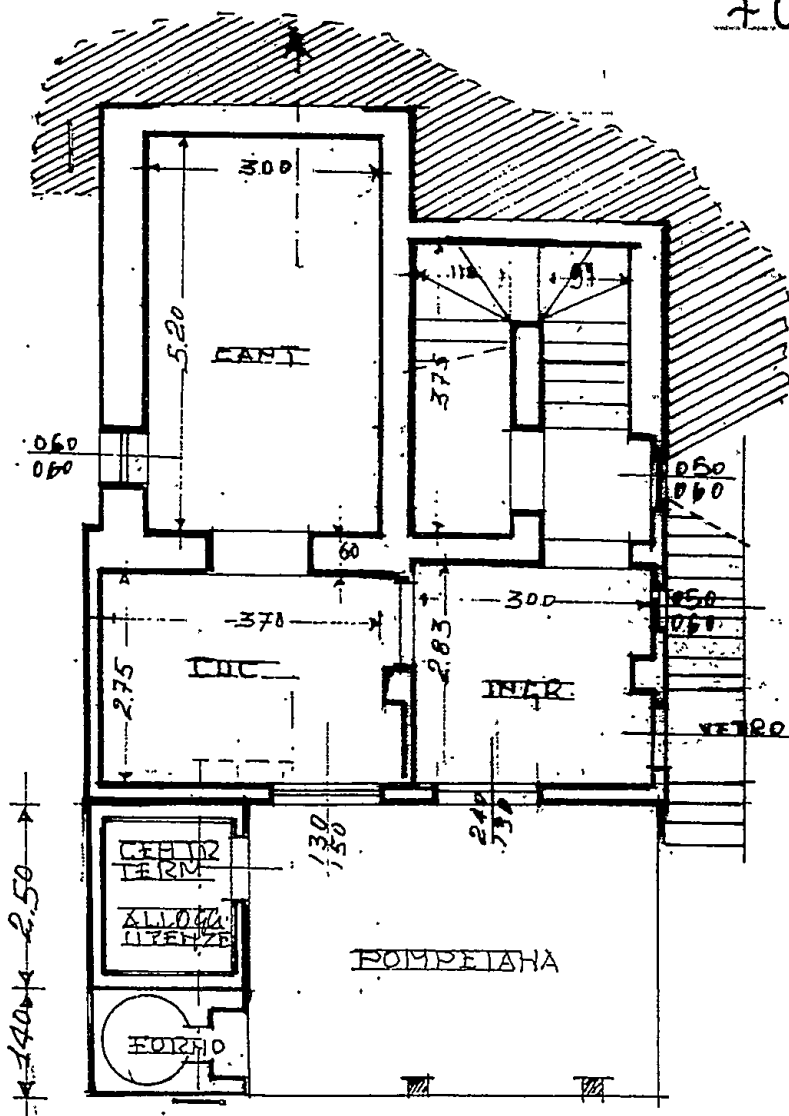

200 500

PIANTA P.T. 1:50

RELAZIONE TECNICA IMPIANTO ELETTRICO.

Esecuzione di impianto elettrico nel locale centrale termica.

Verrà realizzata una nuova linea dal quadro elettrico generale dell'appartamento "già esistente" con un suo interruttore magnetotermico differenziale da 10A 0,03A. Sino al locale caldaia.

La distribuzione verrà eseguita con tubazione corrugato sotto traccia sino alle utenze da una scatola di derivazione, realizzando così un punto luce e tre punti prese .

Si utilizzeranno interruttori e prese della linea Vimar idea.

La cordicella all'interno delle tubazioni sarà del tipo N07V-K con sezione di 2,5mm la linea dal quadro elettrico generale sino alla scatola di derivazione e di 1,5mm la distribuzione.


REM IMPIANTI TECNOLOGICI
di Torre Andreotti
Via Rinebisstra, 38 - 54100 Massa (MS)
Cod. Fisc. TERR MDR 23 T01 F023V
P.IVA 01206270454

PROGETTO DI RISTRUTTURAZIONE E
ADEG. SISMICO FABBRICATO SITO IN
LOC. FOSSOLA VIA CENTRALE-PROPR.
VALORI MAURIZIO E LORICINZIA



PLANIMETRIA IMPIANTO IDRICO

REM IMPIANTI TECNOLOGICI

di Torre Andrea
Via Rinchiostro, 38 - 54100 Massa (MS)
Cod. Fisc. TRE/INDR/3T01 F023V
P.IVA 01206270454

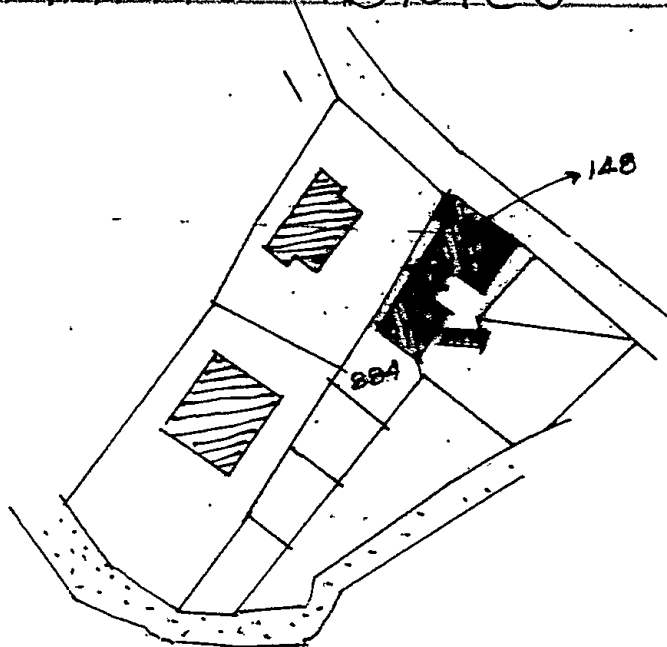

F09 51 1:1000

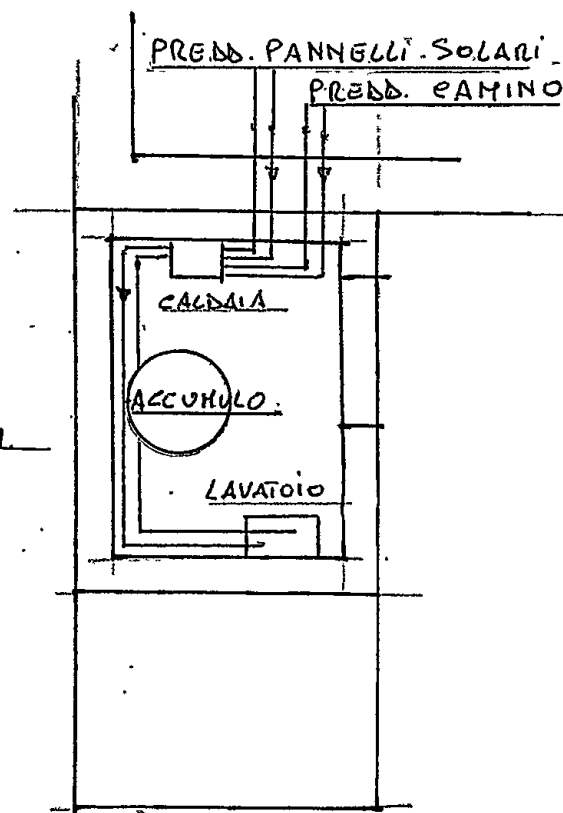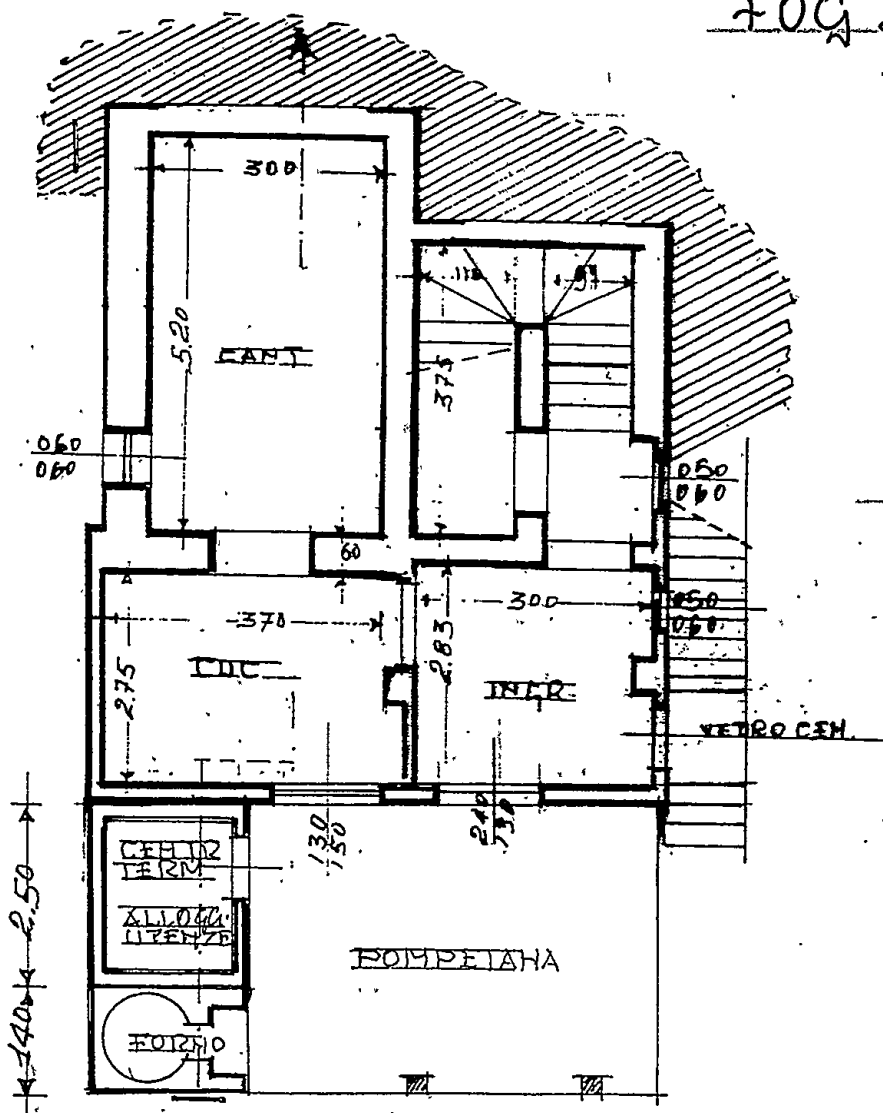

PIANTA P.T. 1:50

RELAZIONE TECNICA IMPIANTO IDRAULICO

Esecuzione di impianto idraulico nel locale centrale termica.

Verrà installata una caldaia a condensazione a parete tipo vitodens 200-w da 30 kw della Viesmann, con relativa canna fumaria sino al tetto.

Questa caldaia sarà collegata all'impianto dell'appartamento " già realizzato con tubazione multistrato tipo coes diametro 16 mm e con collettore complanare ,dividendo i due piani con valvole di zona." la parte nuova consiste nel allacciare le linee dei due collettori " realizzate con tubazione diametro 20mm multistrato tipo coes " al separatore idraulico con la relativa pompa di spillamento.

Il circuito sanitario " già esistente realizzato con tubazione PPR a saldare" verrà allacciato alla caldaia con una valvola a tre vie termostattizzata per poter predisporre il collegamento con un bollitore da 200 litri alimentato da pannelli solari . Il collegamento tra le utenze verrà eseguito con tubazione PPR a saldare sotto traccia.

La predisposizione del collegamento idraulico ai pannelli solari verrà realizzata con tubazione in rame di diametro 22mm ,dal locale caldaia sino al tetto.

La predisposizione verrà eseguita per l'installazione del pacchetto solare termico VITOSOL 200-F della Viesman.

Che comprende:

un pannello solare vitosol 200-f sva2a-2,3mq

un bollitore bivalente solarce da 200l

un vitosol 100,SD1


un vaso di espansione da 18litri

un separatore d'aria

REM IMPIANTI TECNOLOGICI
di Torre Andrea
Via Rinchiosura 38 - 44100 Massa (MS)
Cod. Fisc. TRR NDR 73701 F023V
P. IVA 01206270454



Camera di Commercio
Massa-Carrara

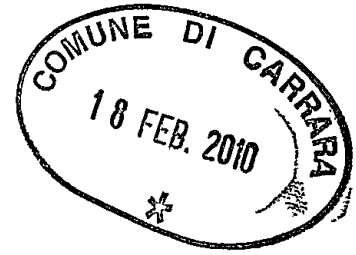

Visura ordinaria dell'impresa

REM IMPIANTI TECNOLOGICI DI TORRE ANDREA

Forma giuridica: **IMPRESA INDIVIDUALE**

Sede: **MASSA (MS) VIA RINCHIOSTRA 38 cap 54100**

Codice fiscale: **TRRNDR73T01F023V**

Numero REA: **MS - 121762**



Indice del documento

Sede	3
Informazioni costitutive	3
Estremi di costituzione	3
Informazioni patrimoniali	3
Titolari di cariche o qualifiche	3
Attività, albi ruoli e licenze	4
Attività	4
Abilitazioni	5
Aggiornamento impresa	6



Sede

Iscrizione REA Numero repertorio economico amministrativo (REA): 121762

Sede MASSA (MS)
VIA RINCHIOSTRA 38 cap 54100

Partita Iva 01206270454

Informazioni costitutive

Estremi di costituzione

Iscrizione Registro Imprese Codice fiscale e numero d'iscrizione: TRRNDR73T01F023V
del Registro delle Imprese di MASSA CARRARA
Data iscrizione: 15/04/2009

Sezioni Iscritta con la qualifica di PICCOLO IMPRENDITORE (sezione speciale) il 15/04/2009

Informazioni patrimoniali

Capitale investito Ammontare del capitale investito in EURO 1.000,00

Titolari di cariche o qualifiche

**TITOLARE FIRMATARIO
RESPONSABILE
TECNICO**

TORRE ANDREA
Nato a MASSA (MS) il 01/12/1973
Codice fiscale: TRRNDR73T01F023V
Residenza: MASSA (MS) VIA RINCHIOSTRA 38 cap 54100

Cariche e poteri **TITOLARE FIRMATARIO**

RESPONSABILE TECNICO
Nominato il 11/05/2009



Durata in carica: A TEMPO INDETERMINATO

Riconoscimento requisiti
tecnico-professionali
D.M. 37/2008

RESPONSABILE TECNICO per l'esercizio delle attività di cui alla lettera A, B, C, D, E, F, G
Del 20/04/2009
Ente: ALBO ARTIGIANI

Attività, albi ruoli e licenze

Attività

Inizio attività
(informazione storica)

Data d'inizio dell'attività dell'impresa: 11/05/2009

Attività esercitata nella
sede

INSTALLAZIONE E MANUTENZIONE IMPIANTI ELETTRICI ED ELETTRONICI, IDRAULICI E DI
CONDIZIONAMENTO, IMPIANTI DI DISTRIBUZIONE GAS, IMPIANTI DI SOLLEVAMENTO COSE E
PERSONE, ASCENSORI ED IMPIANTI DI PROTEZIONE ANTINCENDIO (DM 37/2008 LETTERE
A, B, C, D, E, F, G)

Classificazione ATECORI
2007 della descrizione
attività (informazione di
sola natura statistica)

Codice: 43.21.01 - Installazione di impianti elettrici in edifici o in altre opere di costruzione
(inclusa manutenzione e riparazione)
Importanza: P - primaria Registro Imprese
Data inizio: 11/05/2009

Codice: 43.21.02 - Installazione di impianti elettronici (inclusa manutenzione e riparazione)
Importanza: S - secondaria Registro Imprese
Data inizio: 11/05/2009

Codice: 43.22.01 - Installazione di impianti idraulici, di riscaldamento e di condizionamento
dell'aria (inclusa manutenzione e riparazione) in edifici o in altre opere di costruzione
Importanza: S - secondaria Registro Imprese
Data inizio: 11/05/2009

Codice: 43.22.02 - Installazione di impianti per la distribuzione del gas (inclusa manutenzione e
riparazione)
Importanza: S - secondaria Registro Imprese
Data inizio: 11/05/2009

Codice: 43.22.03 - Installazione di impianti di spegnimento antincendio, compresi quelli integrati
(inclusa manutenzione e riparazione)
Importanza: S - secondaria Registro Imprese
Data inizio: 11/05/2009

Codice: 43.29.01 - Installazione, riparazione e manutenzione di ascensori e scale mobili
Importanza: S - secondaria Registro Imprese
Data inizio: 11/05/2009



**Classificazione ATECORI
2002 della descrizione
attività (informazione di
sola natura statistica)**

Codice: 45.31.01 - Installazione e riparazione di impianti per la distribuzione dell'energia elettrica
Importanza: P - primaria Registro Imprese
Data inizio: 11/05/2009

Codice: 45.31.02 - Installazione e riparazione di impianti Radio TV, impianti d'allarme, impianti telefonici ed altri impianti di telecomunicazione, antenne e parafulmini
Importanza: S - secondaria Registro Imprese
Data inizio: 11/05/2009

Codice: 45.31.03 - Installazione di impianti di sollevamento, esclusa la riparazione di ascensori, montacarichi e scale mobili
Importanza: S - secondaria Registro Imprese
Data inizio: 11/05/2009

Codice: 45.33 - Installazione e riparazione di impianti termici, idraulico-sanitari e per il trasporto del gas
Importanza: S - secondaria Registro Imprese
Data inizio: 11/05/2009

Codice: 45.33.03 - Installazione e riparazione di impianti per il trasporto del gas
Importanza: S - secondaria Registro Imprese
Data inizio: 11/05/2009

Codice: 45.34.01 - Installazione e riparazione di impianti integrati di protezione antincendio
Importanza: S - secondaria Registro Imprese
Data inizio: 11/05/2009

Abilitazioni

**Abilitazioni per gli
impianti D.M. 37/2008**

L'impresa, ai sensi del Decreto 22 gennaio 2008 n. 37 recante norme per la sicurezza degli impianti, è abilitata, salvo le eventuali limitazioni più sotto specificate, all'installazione, alla trasformazione, all'ampliamento e alla manutenzione degli impianti di cui all'Art. 1 del Decreto n. 37/2008 come segue:

1) Lettera A
IMPIANTI DI PRODUZIONE, TRASFORMAZIONE, TRASPORTO, DISTRIBUZIONE,
UTILIZZAZIONE DELL'ENERGIA ELETTRICA, IMPIANTI DI PROTEZIONE CONTRO LE
SCARICHE ATMOSFERICHE, NONCHE' GLI IMPIANTI PER L'AUTOMAZIONE DI
PORTE, CANCELLI E BARRIERE
Provincia: MS
Data accertamento: 20/04/2009
Ente: ALBO ARTIGIANI

2) Lettera B
IMPIANTI RADIOTELEVISIVI, LE ANTENNE E GLI IMPIANTI ELETTRONICI IN
GENERE



Provincia: MS
Data accertamento: 20/04/2009
Ente: ALBO ARTIGIANI

3) Lettera C
IMPIANTI DI RISCALDAMENTO, DI CLIMATIZZAZIONE, DI CONDIZIONAMENTO E DI REFRIGERAZIONE DI QUALSIASI NATURA O SPECIE, COMPRESSE LE OPERE DI EVACUAZIONE DEI PRODOTTI DELLA COMBUSTIONE E DELLE CONDENSE, E DI VENTILAZIONE ED AERAZIONE DEI LOCALI

Provincia: MS
Data accertamento: 20/04/2009
Ente: ALBO ARTIGIANI

4) Lettera D
IMPIANTI IDRICI E SANITARI DI QUALSIASI NATURA O SPECIE

Provincia: MS
Data accertamento: 20/04/2009
Ente: ALBO ARTIGIANI

5) Lettera E
IMPIANTI PER LA DISTRIBUZIONE E L'UTILIZZAZIONE DI GAS DI QUALSIASI TIPO, COMPRESSE LE OPERE DI EVACUAZIONE DEI PRODOTTI DELLA COMBUSTIONE E VENTILAZIONE ED AERAZIONE DEI LOCALI

Provincia: MS
Data accertamento: 20/04/2009
Ente: ALBO ARTIGIANI

6) Lettera F
IMPIANTI DI SOLLEVAMENTO DI PERSONE O DI COSE PER MEZZO DI ASCENSORI, DI MONTACARICHI, DI SCALE MOBILI E SIMILI

Provincia: MS
Data accertamento: 20/04/2009
Ente: ALBO ARTIGIANI

7) Lettera G
IMPIANTI DI PROTEZIONE ANTINCENDIO

Provincia: MS
Data accertamento: 20/04/2009
Ente: ALBO ARTIGIANI

Aggiornamento impresa

Data ultimo protocollo: 12/05/2009



CM

COMUNE DI CARRARA	
28 APR. 2010	Del. <u>U</u> 3
Pro. n. <u>20583</u>	Cias.

Al Sig. SINDACO DEL COMUNE DI CARRARA
Settore Urbanistica e S.U.A.P.

OGGETTO: Integrazione documenti pratiche edilizie

intestata a nome VALORI MAURIZIO - LORI CINZIA

^^^^^^

Il sottoscritto VALORI MAURIZIO con recapito in Fondale Cuore

Via/P.zza CENTRALE n° _____ Tel. _____

In qualità di CHIROPRESTARIO

in relazione alla seguente Istanza presentata presso l'Ufficio

- URBANISTICA
- S.U.A.P.

- Permesso di Costruire rif. Prot. _____
- Variante al Permesso di costruire rif. Prot. _____
- ☒ Denuncia di Inizio Attività rif. Prot. N° 78/2010 prot. 555/8658-2010
- Autorizzazione Paesaggistica rif. Prot. _____
- Condono Edilizio 1985 . Prot. _____
- Condono Edilizio 1994 . Prot. _____
- Condono Edilizio 2004 . Prot. _____
- Nullaosta Immobili "A" . Prot. _____
- Altro _____ . Prot. _____

Integra la suddetta pratica con la seguente documentazione:

- SITUAZIONE CONTRIBUTIVA INAIL - (IMPIANTI ELETTRICI)
- VISURA CATASTRALE

Carrara 27/04/2010

48/2010	
prot. 48/2010	del 27.4.2010
ASSEGNATA AL RESPONSABILE	
SIG. <u>Bearh...</u>	
UFFICIO	

In fede

INAIL

ISTITUTO NAZIONALE PER L'ASSICURAZIONE
CONTRO GLI INFORTUNI SUL LAVORO

Sede di Massa
AREA AZIENDE



spett.le Ditta

REM IMPIANTI TECNOLOGICI DI TORRE A.

VIA RINCHIOSTRA, 38

54100 MASSA.

OGGETTO: situazione assicurativa- attestazione di regolarità contributiva

DITTA REM IMPIANTI TECNOLOGICI DI TORRE ANDREA

Ai fini di quanto previsto dagli art. 8 e 10 della legge 11.02.1994 n° 109 e successive modifiche ed integrazioni, dagli art. 17 e 18 del decreto del Presidente della Repubblica 25.01.2000 n° 34 e dalle disposizioni contenute nel titolo V e VI del decreto del Presidente della Repubblica 21.12.1999 n° 554 e sulla base della documentazione ad oggi in possesso di questa sede:

SI COMUNICA/DICHIARA

In riferimento alla ditta

- Denominazione/Ragione Sociale REM IMPIANTI TECNOLOGICI DI TORRE ANDREA
- con sede legale in VIA RINCHIOSTRA 38 54100 MASSA.
- C.F. TRR NDR 73TOI F023 V

La quale è iscritta all'INAIL dal 11/05/2008 per l'attività di INSTALLAZIONE IMPIANTI ELETTRICI

La seguente situazione assicurativa:

CODICE CLIENTE 14701785/55

NUMERO P.A.T.	DESCRIZIONE ATTIVITÀ	VOCE TARIFFA
<u>92626517</u>	<u>INSTALL./MANUTENZIONE</u> <u>IMPIANTI ELETTRICI</u>	<u>3630</u>

LA SEGUENTE SITUAZIONE CONTRIBUTIVA:

☒ LA DITTA PUO ESSERE CONSIDERATA IN REGOLA CON IL VERSAMENTO DEI PREMI DI ASSICURAZIONE IN QUANTO:

☒ Ha versato quanto dovuto per premi ed accessori

0 è debitrice di somme nei confronti dell'istituto per le quali:

- A. ha in corso una regolarizzazione agevolata con pagamento in n° _____ rate
- B. ha in corso pagamento rateizzato
- C. sussiste controversia amministrativa/giudiziaria tra l'INAIL e la Ditta in questione non ancora definita

la presente dichiarazione viene rilasciata allo stato degli atti e non ha alcun effetto liberatorio nei confronti della ditta. Rimane pertanto impregiudicata l'azione di questo istituto per l'accertamento ed il recupero di eventuali somme per premi ed accessori che successivamente risultassero dovute.

La presente attestazione, unitamente alle singole attestazioni degli altri Enti interessati CASSE EDILI- INPS— e da ritenersi valida a tutti gli effetti quale sostitutiva del D.U.R.C.

MASSA 23/03/2010

IL RESPONSABILE DELLA SEDE

Dott. G. Lauria





**Camera di Commercio Industria
Artigianato e Agricoltura di MASSA
CARRARA**



Visura ordinaria dell'impresa

**REM IMPIANTI TECNOLOGICI DI TORRE
ANDREA**

Forma giuridica: IMPRESA INDIVIDUALE

Sede: MASSA (MS) VIA RINCHIOSTRA 38 cap 54100

Codice fiscale: TRRNDR73T01F023V

Numero REA: MS - 121762

Indice del documento

Sede	3
Informazioni costitutive	3
Estremi di costituzione	3
Informazioni patrimoniali	3
Titolari di cariche o qualifiche	3
Attività, albi ruoli e licenze	4
Attività	4
Abilitazioni	5
Aggiornamento impresa	6

Sede

Iscrizione REA Numero repertorio economico amministrativo (REA): 121762

Sede MASSA (MS)
VIA RINCHIOSTRA 38 cap 54100

Partita Iva 01206270454

Informazioni costitutive

Estremi di costituzione

Iscrizione Registro Imprese Codice fiscale e numero d'iscrizione: TRRNDR73T01F023V
del Registro delle Imprese di MASSA CARRARA
Data iscrizione: 15/04/2009

Sezioni Iscritta con la qualifica di PICCOLO IMPRENDITORE (sezione speciale) il 15/04/2009

Informazioni patrimoniali

Capitale investito Ammontare del capitale investito in EURO 1.000,00

Titolari di cariche o qualifiche

**TITOLARE FIRMATARIO
RESPONSABILE
TECNICO**

TORRE ANDREA

Nato a MASSA (MS) il 01/12/1973

Codice fiscale: TRRNDR73T01F023V

Residenza: MASSA (MS) VIA RINCHIOSTRA 38 cap 54100

Cariche e poteri **TITOLARE FIRMATARIO**

RESPONSABILE TECNICO

Nominato il 11/05/2009

Durata in carica: A TEMPO INDETERMINATO

**Riconoscimento requisiti
tecnico-professionali
D.M. 37/2008**

RESPONSABILE TECNICO per l'esercizio delle attività di cui alla lettera A, B, C, D, E, F, G
Del 20/04/2009
Ente: ALBO ARTIGIANI

Attività, albi ruoli e licenze

Attività

Inizio attività
(informazione storica)

Data d'inizio dell'attività dell'impresa: 11/05/2009

Attività esercitata nella
sede

INSTALLAZIONE E MANUTENZIONE IMPIANTI ELETTRICI ED ELETTRONICI, IDRAULICI E DI CONDIZIONAMENTO, IMPIANTI DI DISTRIBUZIONE GAS, IMPIANTI DI SOLLEVAMENTO COSE E PERSONE, ASCENSORI ED IMPIANTI DI PROTEZIONE ANTINCENDIO (DM 37/2008 LETTERE A, B, C, D, E, F, G)

Classificazione ATECORI
2007 della descrizione
attività (informazione di
sola natura statistica)

Codice: 43.21.01 - Installazione di impianti elettrici in edifici o in altre opere di costruzione (inclusa manutenzione e riparazione)
Importanza: P - primaria Registro Imprese
Data inizio: 11/05/2009

Codice: 43.21.02 - Installazione di impianti elettronici (inclusa manutenzione e riparazione)
Importanza: S - secondaria Registro Imprese
Data inizio: 11/05/2009

Codice: 43.22.01 - Installazione di impianti idraulici, di riscaldamento e di condizionamento dell'aria (inclusa manutenzione e riparazione) in edifici o in altre opere di costruzione
Importanza: S - secondaria Registro Imprese
Data inizio: 11/05/2009

Codice: 43.22.02 - Installazione di impianti per la distribuzione del gas (inclusa manutenzione e riparazione)
Importanza: S - secondaria Registro Imprese
Data inizio: 11/05/2009

Codice: 43.22.03 - Installazione di impianti di spegnimento antincendio, compresi quelli integrati (inclusa manutenzione e riparazione)
Importanza: S - secondaria Registro Imprese
Data inizio: 11/05/2009

Codice: 43.29.01 - Installazione, riparazione e manutenzione di ascensori e scale mobili
Importanza: S - secondaria Registro Imprese
Data inizio: 11/05/2009

Classificazione ATECORI
2002 della descrizione
attività (informazione di
sola natura statistica)

Codice: 45.31.01 - Installazione e riparazione di impianti per la distribuzione dell'energia elettrica
Importanza: P - primaria Registro Imprese
Data inizio: 11/05/2009

Codice: 45.31.02 - Installazione e riparazione di impianti Radio TV, impianti d'allarme, impianti telefonici ed altri impianti di telecomunicazione, antenne e parafulmini
Importanza: S - secondaria Registro Imprese
Data inizio: 11/05/2009

Codice: 45.31.03 - Installazione di impianti di sollevamento, esclusa la riparazione di ascensori, montacarichi e scale mobili
Importanza: S - secondaria Registro Imprese
Data inizio: 11/05/2009

Codice: 45.33 - Installazione e riparazione di impianti termici, idraulico-sanitari e per il trasporto del gas
Importanza: S - secondaria Registro Imprese
Data inizio: 11/05/2009

Codice: 45.33.03 - Installazione e riparazione di impianti per il trasporto del gas
Importanza: S - secondaria Registro Imprese
Data inizio: 11/05/2009

Codice: 45.34.01 - Installazione e riparazione di impianti integrati di protezione antincendio
Importanza: S - secondaria Registro Imprese
Data inizio: 11/05/2009

Abilitazioni

Abilitazioni per gli Impianti D.M. 37/2008

L'impresa, ai sensi del Decreto 22 gennaio 2008 n. 37 recante norme per la sicurezza degli impianti, è abilitata, salvo le eventuali limitazioni più sotto specificate, all'installazione, alla trasformazione, all'ampliamento e alla manutenzione degli impianti di cui all'Art. 1 del Decreto n. 37/2008 come segue:

1) Lettera A

IMPIANTI DI PRODUZIONE, TRASFORMAZIONE, TRASPORTO, DISTRIBUZIONE, UTILIZZAZIONE DELL'ENERGIA ELETTRICA, IMPIANTI DI PROTEZIONE CONTRO LE SCARICHE ATMOSFERICHE, NONCHE' GLI IMPIANTI PER L'AUTOMAZIONE DI PORTE, CANCELLI E BARRIERE

Provincia: MS

Data accertamento: 20/04/2009

Ente: ALBO ARTIGIANI

2) Lettera B

IMPIANTI RADIOTELEVISIVI, LE ANTENNE E GLI IMPIANTI ELETTRONICI IN GENERE

Provincia: MS

Data accertamento: 20/04/2009

Ente: ALBO ARTIGIANI

3) Lettera C

IMPIANTI DI RISCALDAMENTO, DI CLIMATIZZAZIONE, DI CONDIZIONAMENTO E DI REFRIGERAZIONE DI QUALSIASI NATURA O SPECIE, COMPRESSE LE OPERE DI EVACUAZIONE DEI PRODOTTI DELLA COMBUSTIONE E DELLE CONDENDE, E DI VENTILAZIONE ED AERAZIONE DEI LOCALI

Provincia: MS

Data accertamento: 20/04/2009

Ente: ALBO ARTIGIANI

4) Lettera D

IMPIANTI IDRICI E SANITARI DI QUALSIASI NATURA O SPECIE

Provincia: MS

Data accertamento: 20/04/2009

Ente: ALBO ARTIGIANI

5) Lettera E

IMPIANTI PER LA DISTRIBUZIONE E L'UTILIZZAZIONE DI GAS DI QUALSIASI TIPO, COMPRESSE LE OPERE DI EVACUAZIONE DEI PRODOTTI DELLA COMBUSTIONE E VENTILAZIONE ED AERAZIONE DEI LOCALI

Provincia: MS

Data accertamento: 20/04/2009

Ente: ALBO ARTIGIANI

6) Lettera F

IMPIANTI DI SOLLEVAMENTO DI PERSONE O DI COSE PER MEZZO DI ASCENSORI, DI MONTACARICHI, DI SCALE MOBILI E SIMILI

Provincia: MS

Data accertamento: 20/04/2009

Ente: ALBO ARTIGIANI

7) Lettera G

IMPIANTI DI PROTEZIONE ANTINCENDIO

Provincia: MS

Data accertamento: 20/04/2009
Ente: ALBO ARTIGIANI

Aggiornamento impresa

Data ultimo protocollo: 12/05/2009



Roberto
LINE DI CARRARE
FEB. 2010
552