

22 SET. 1983

COMUNE di CARRARA

PROGETTO DI FABBRICATO AD USO ABITAZIONE

LOCALITA': MARINA DI CARRARA
VIA DEI MILLE

3 VARIANTE

PROPRIETA': MORETTI s.r.l.

APPROVATO

1° NOV 1983
VARIANTE
CONTINUITA' IL 15/10/80
Approvato dal Sindaco alle condizioni
della concessione edilizia n. 53 del 20/12/1982
CARRARA, 16 MAR 1983


TAVOLA 1^a PLANIMETRIE

PROGETTISTA:
ARCH. SILVESTRO TELARA




1° INCARICO CAD 1

1° INCARICO CAD 1

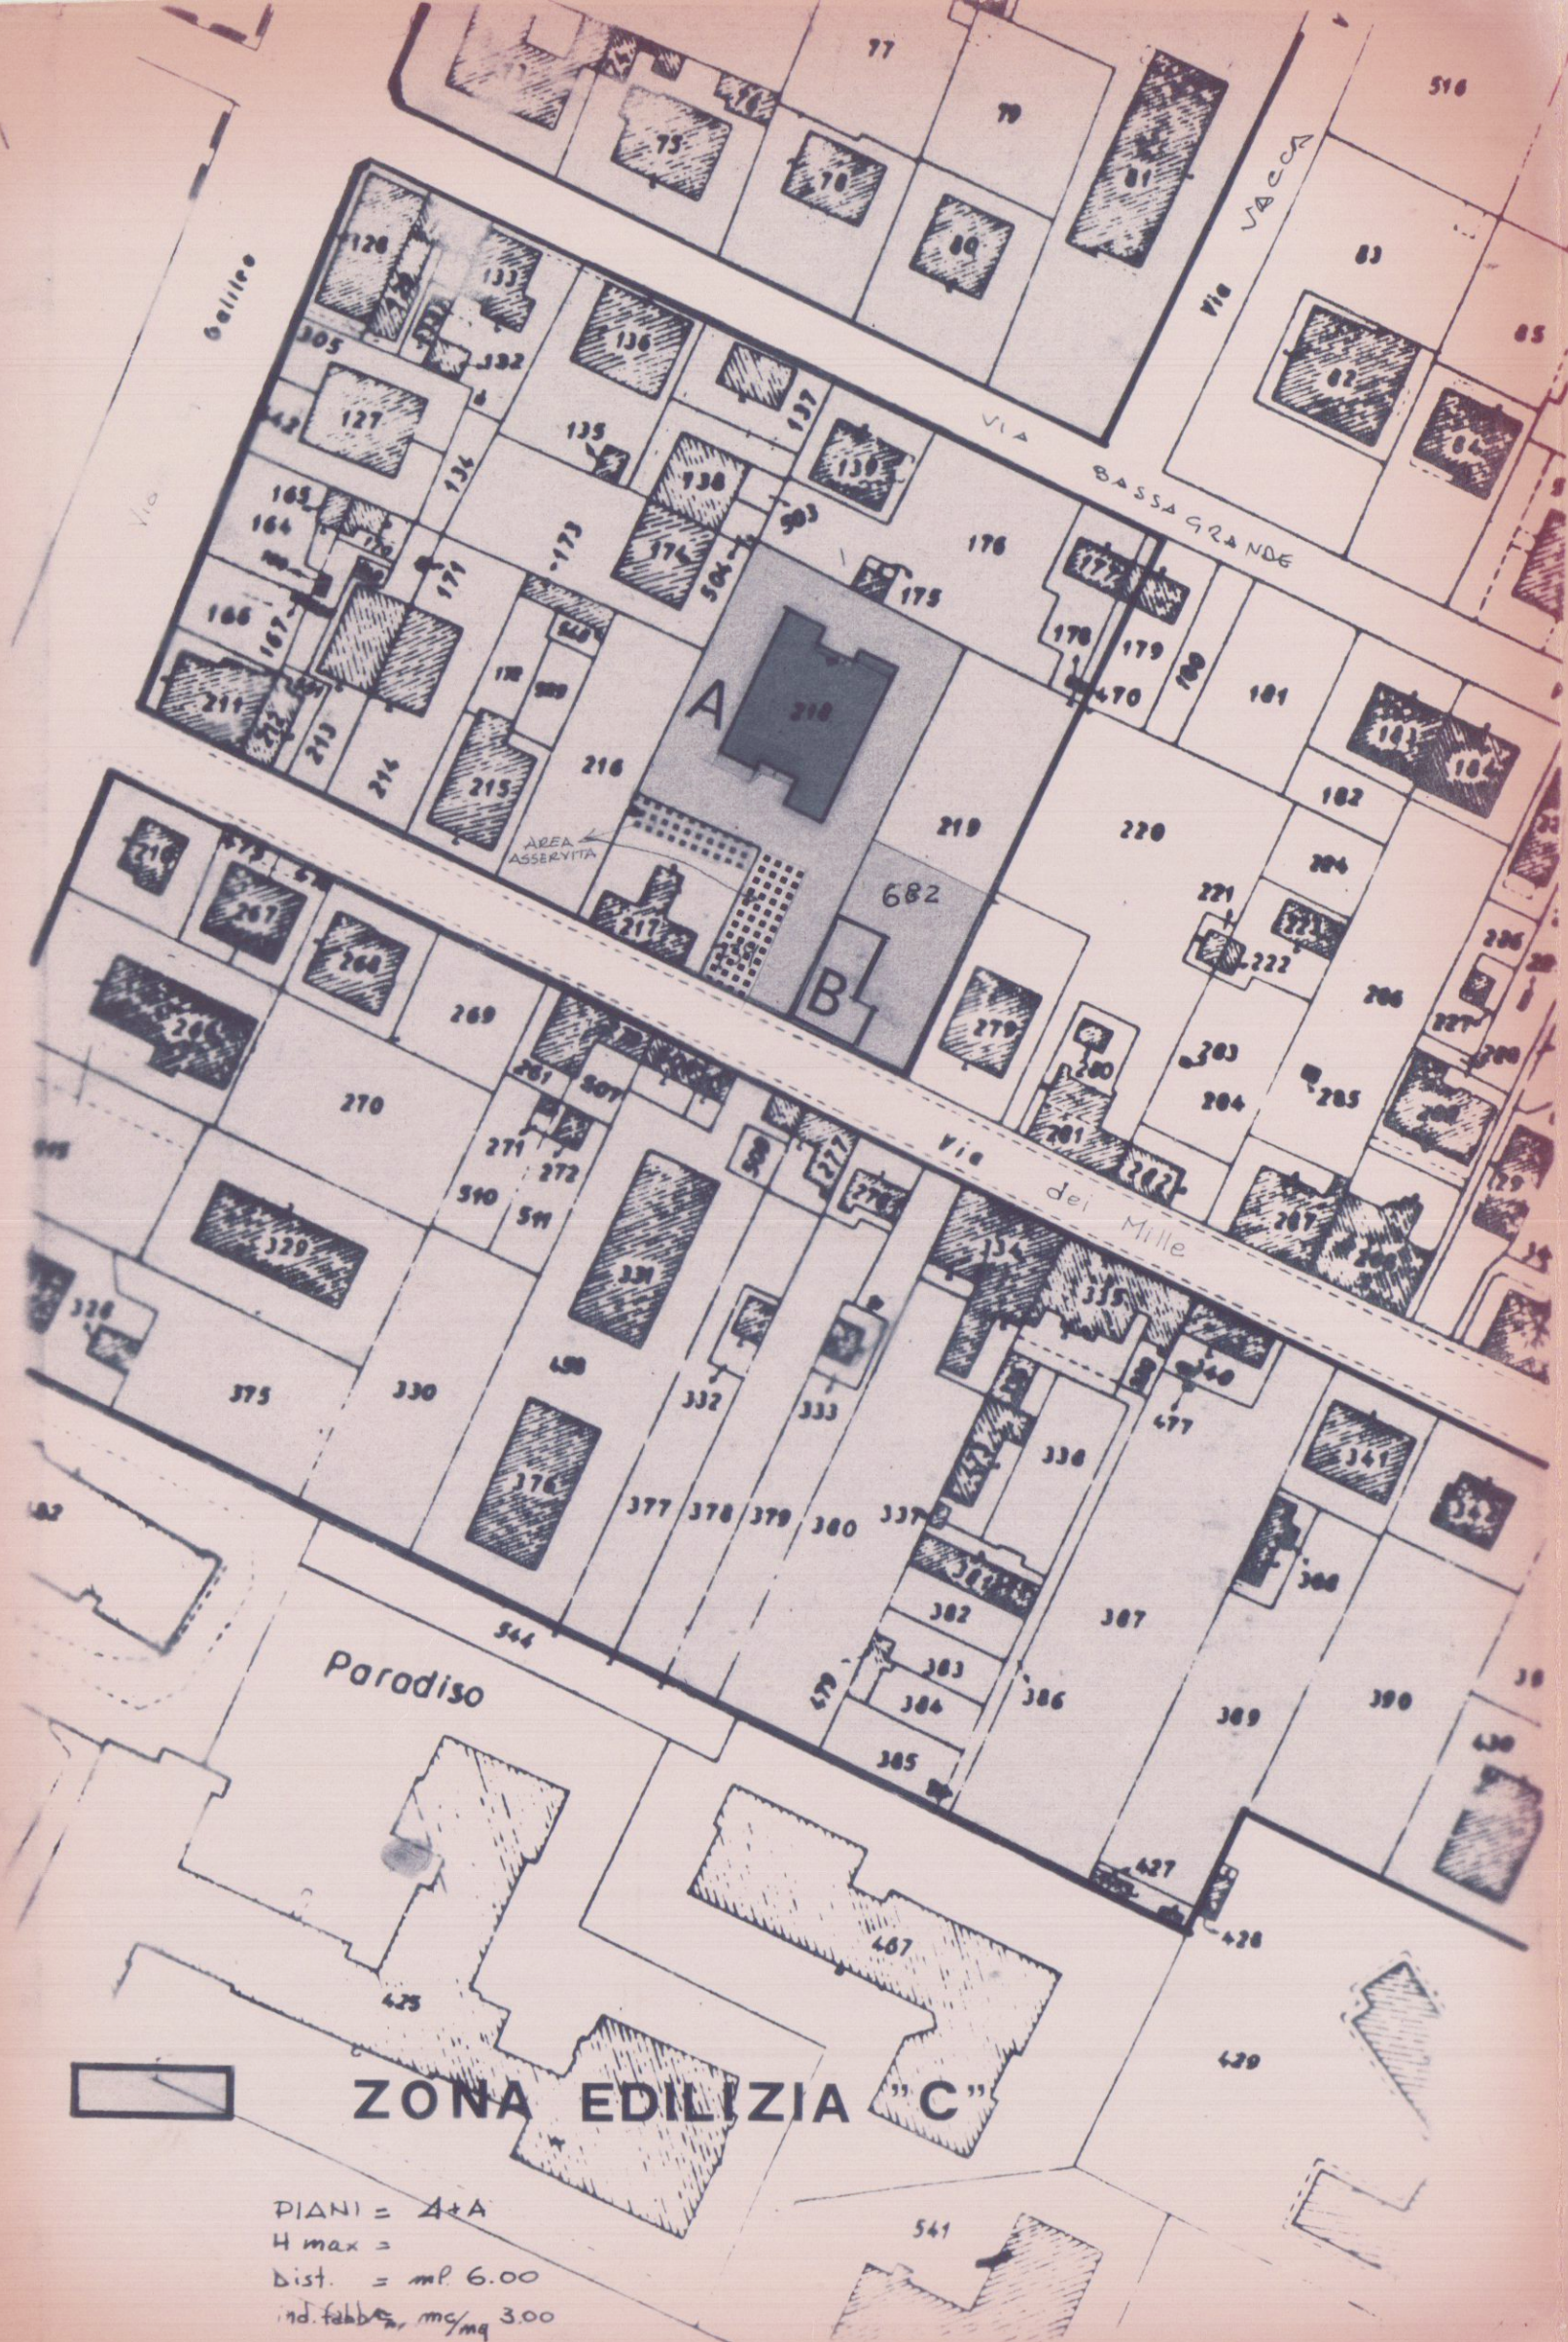

PIANI: 1+2+3
H max: 6.00
dist. = 6.00
nd. fabbr. mq. 300

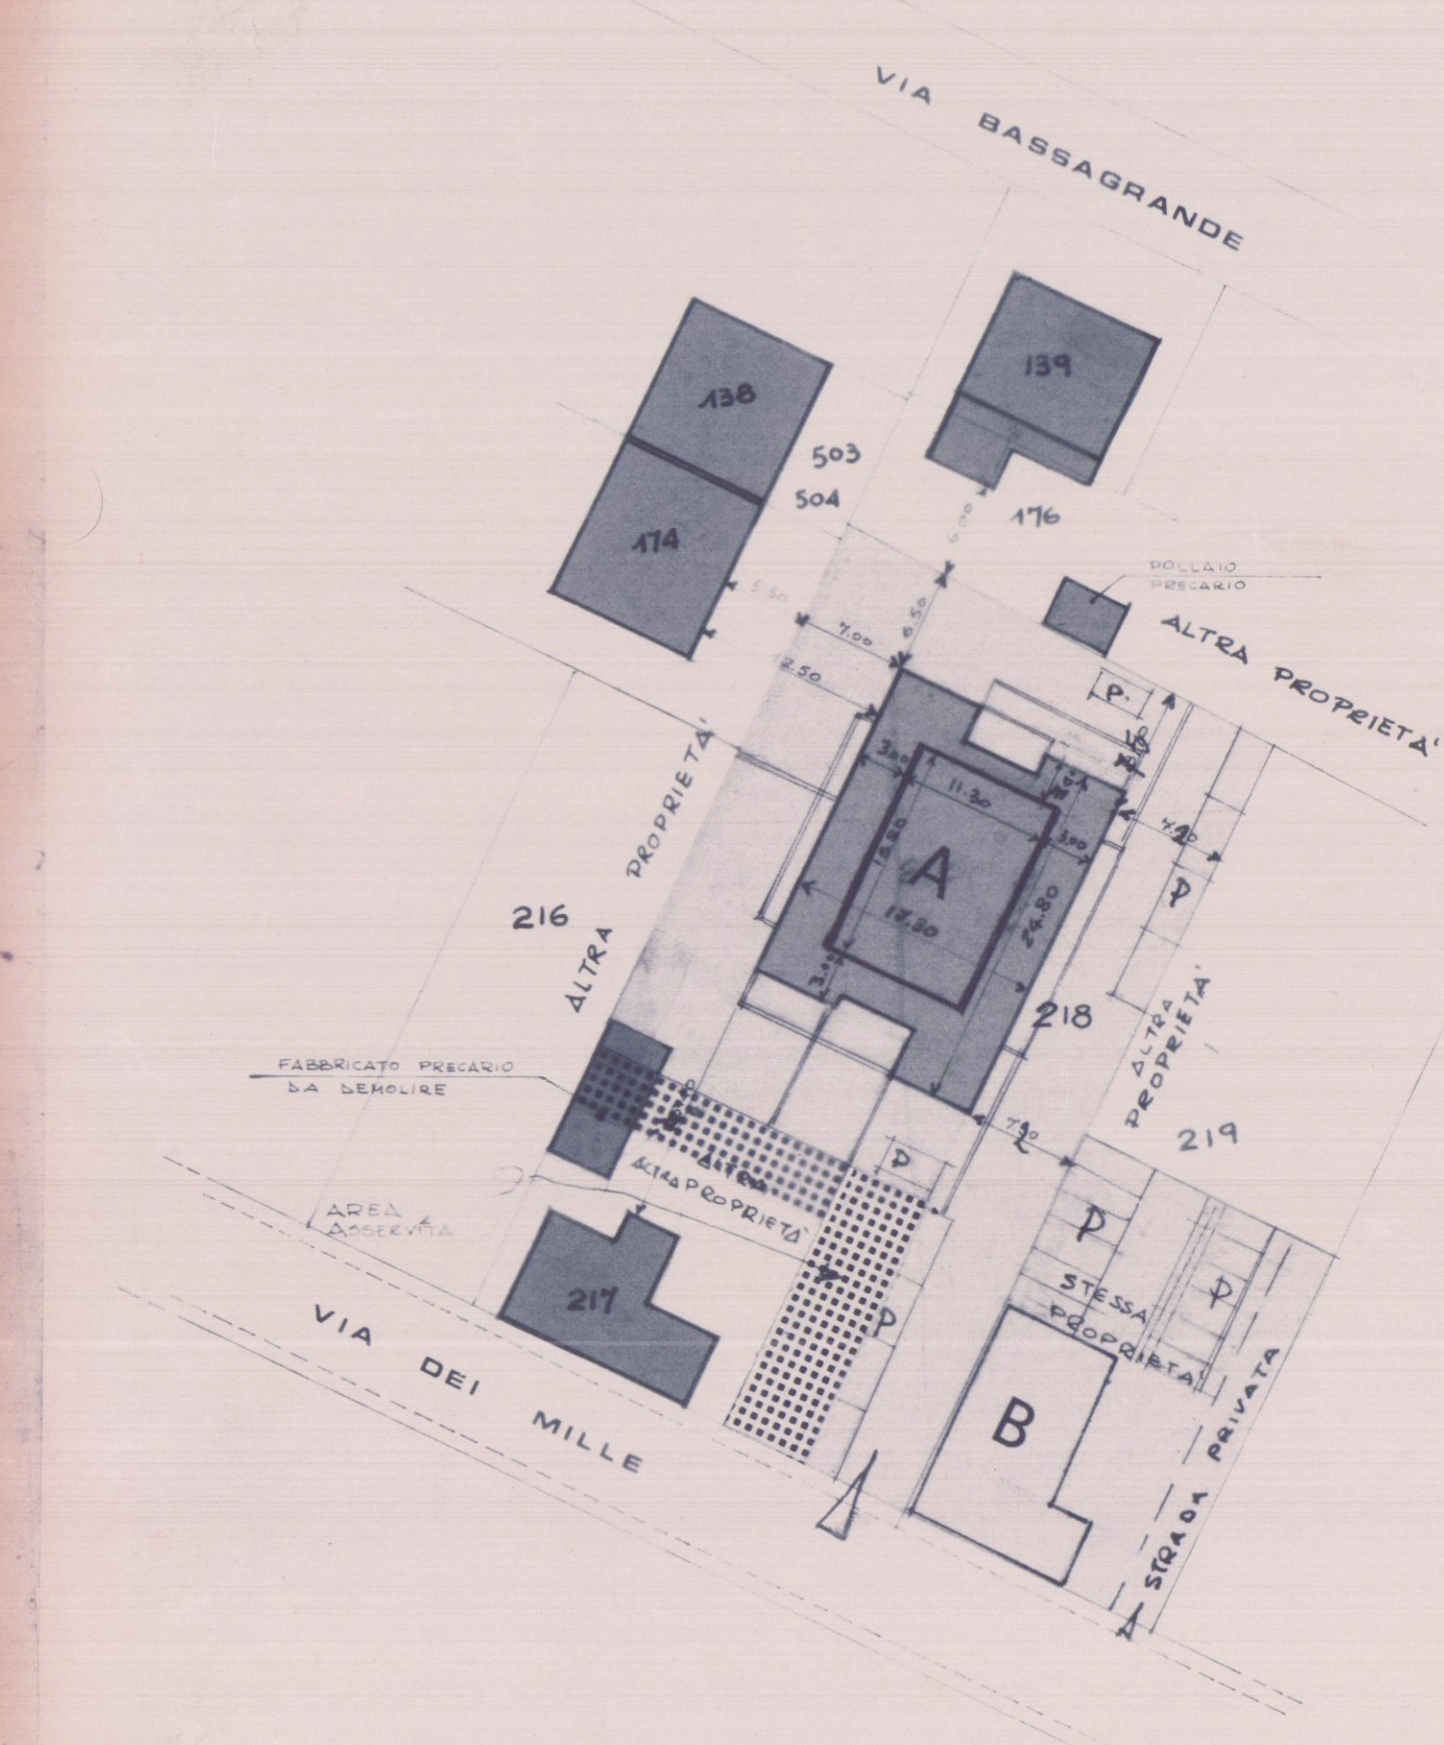


SVILUPPO 1:500

CALCOLO SUPERFICIE TERRENO
MAPPALE 218 mq 1280
" " 239 1207
" " 218 1063 (VINCOLO)
" " 682 506
TOTALE mq 2010 x 3 mq/mq = mq 6030


FABBRICATO A mc 5153
FABBRICATO B mc 873
mc 6030

	AREA	AREA	AREA	TOTALE	ML	MC
P.T.	23.00 x 1.00	18.00 x 1.00	18.00 x 1.00	59.00	59.00	1241.69
1°	23.00 x 1.00	18.00 x 1.00	18.00 x 1.00	59.00	59.00	1241.69
2°	23.00 x 1.00	18.00 x 1.00	18.00 x 1.00	59.00	59.00	1241.69
3°	23.00 x 1.00	18.00 x 1.00	18.00 x 1.00	59.00	59.00	1241.69
TOT.	59.00	59.00	59.00	177.00	177.00	4628.12
INTER.	23.00 x 1.00	18.00 x 1.00	18.00 x 1.00	59.00	59.00	1241.69
TOT.	59.00	59.00	59.00	177.00	177.00	5568.79

VOLUME APPROVATO	mc 4628.12
VOLUME TERRENO	mc 5.153.53
VOLUME COMPARTO INTER.	mc 6094.29

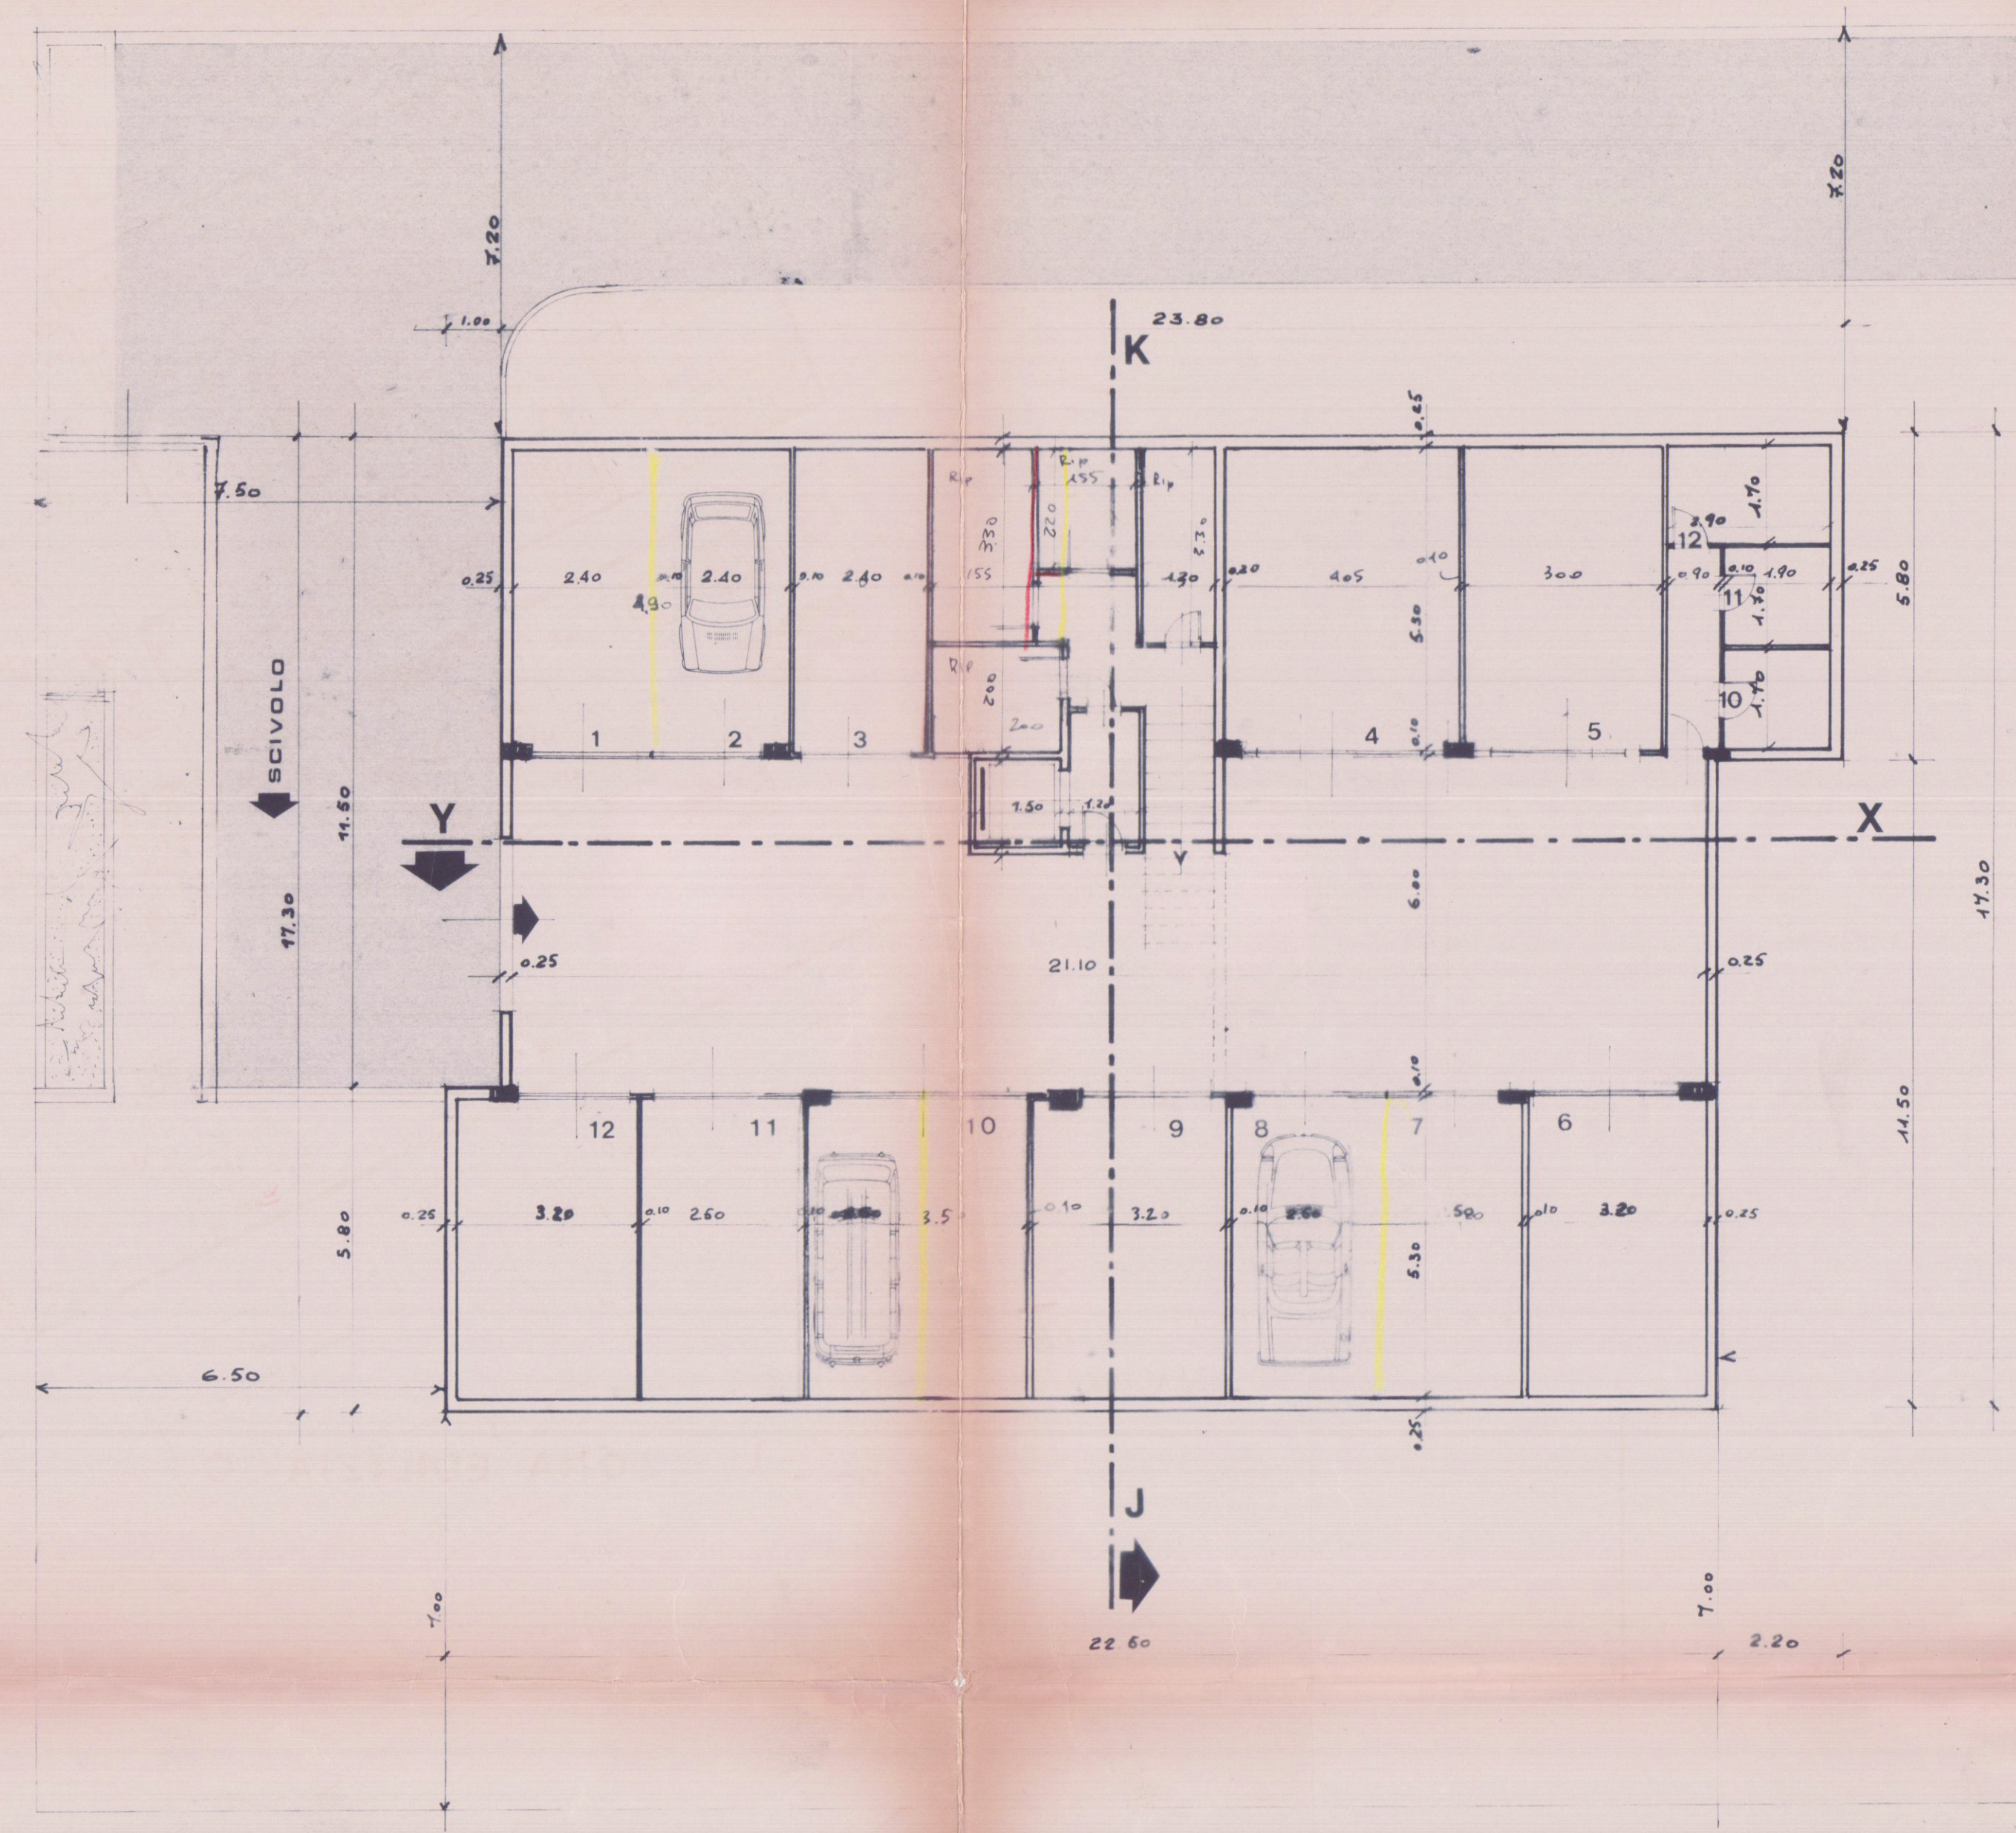

PIANO INTERRATO

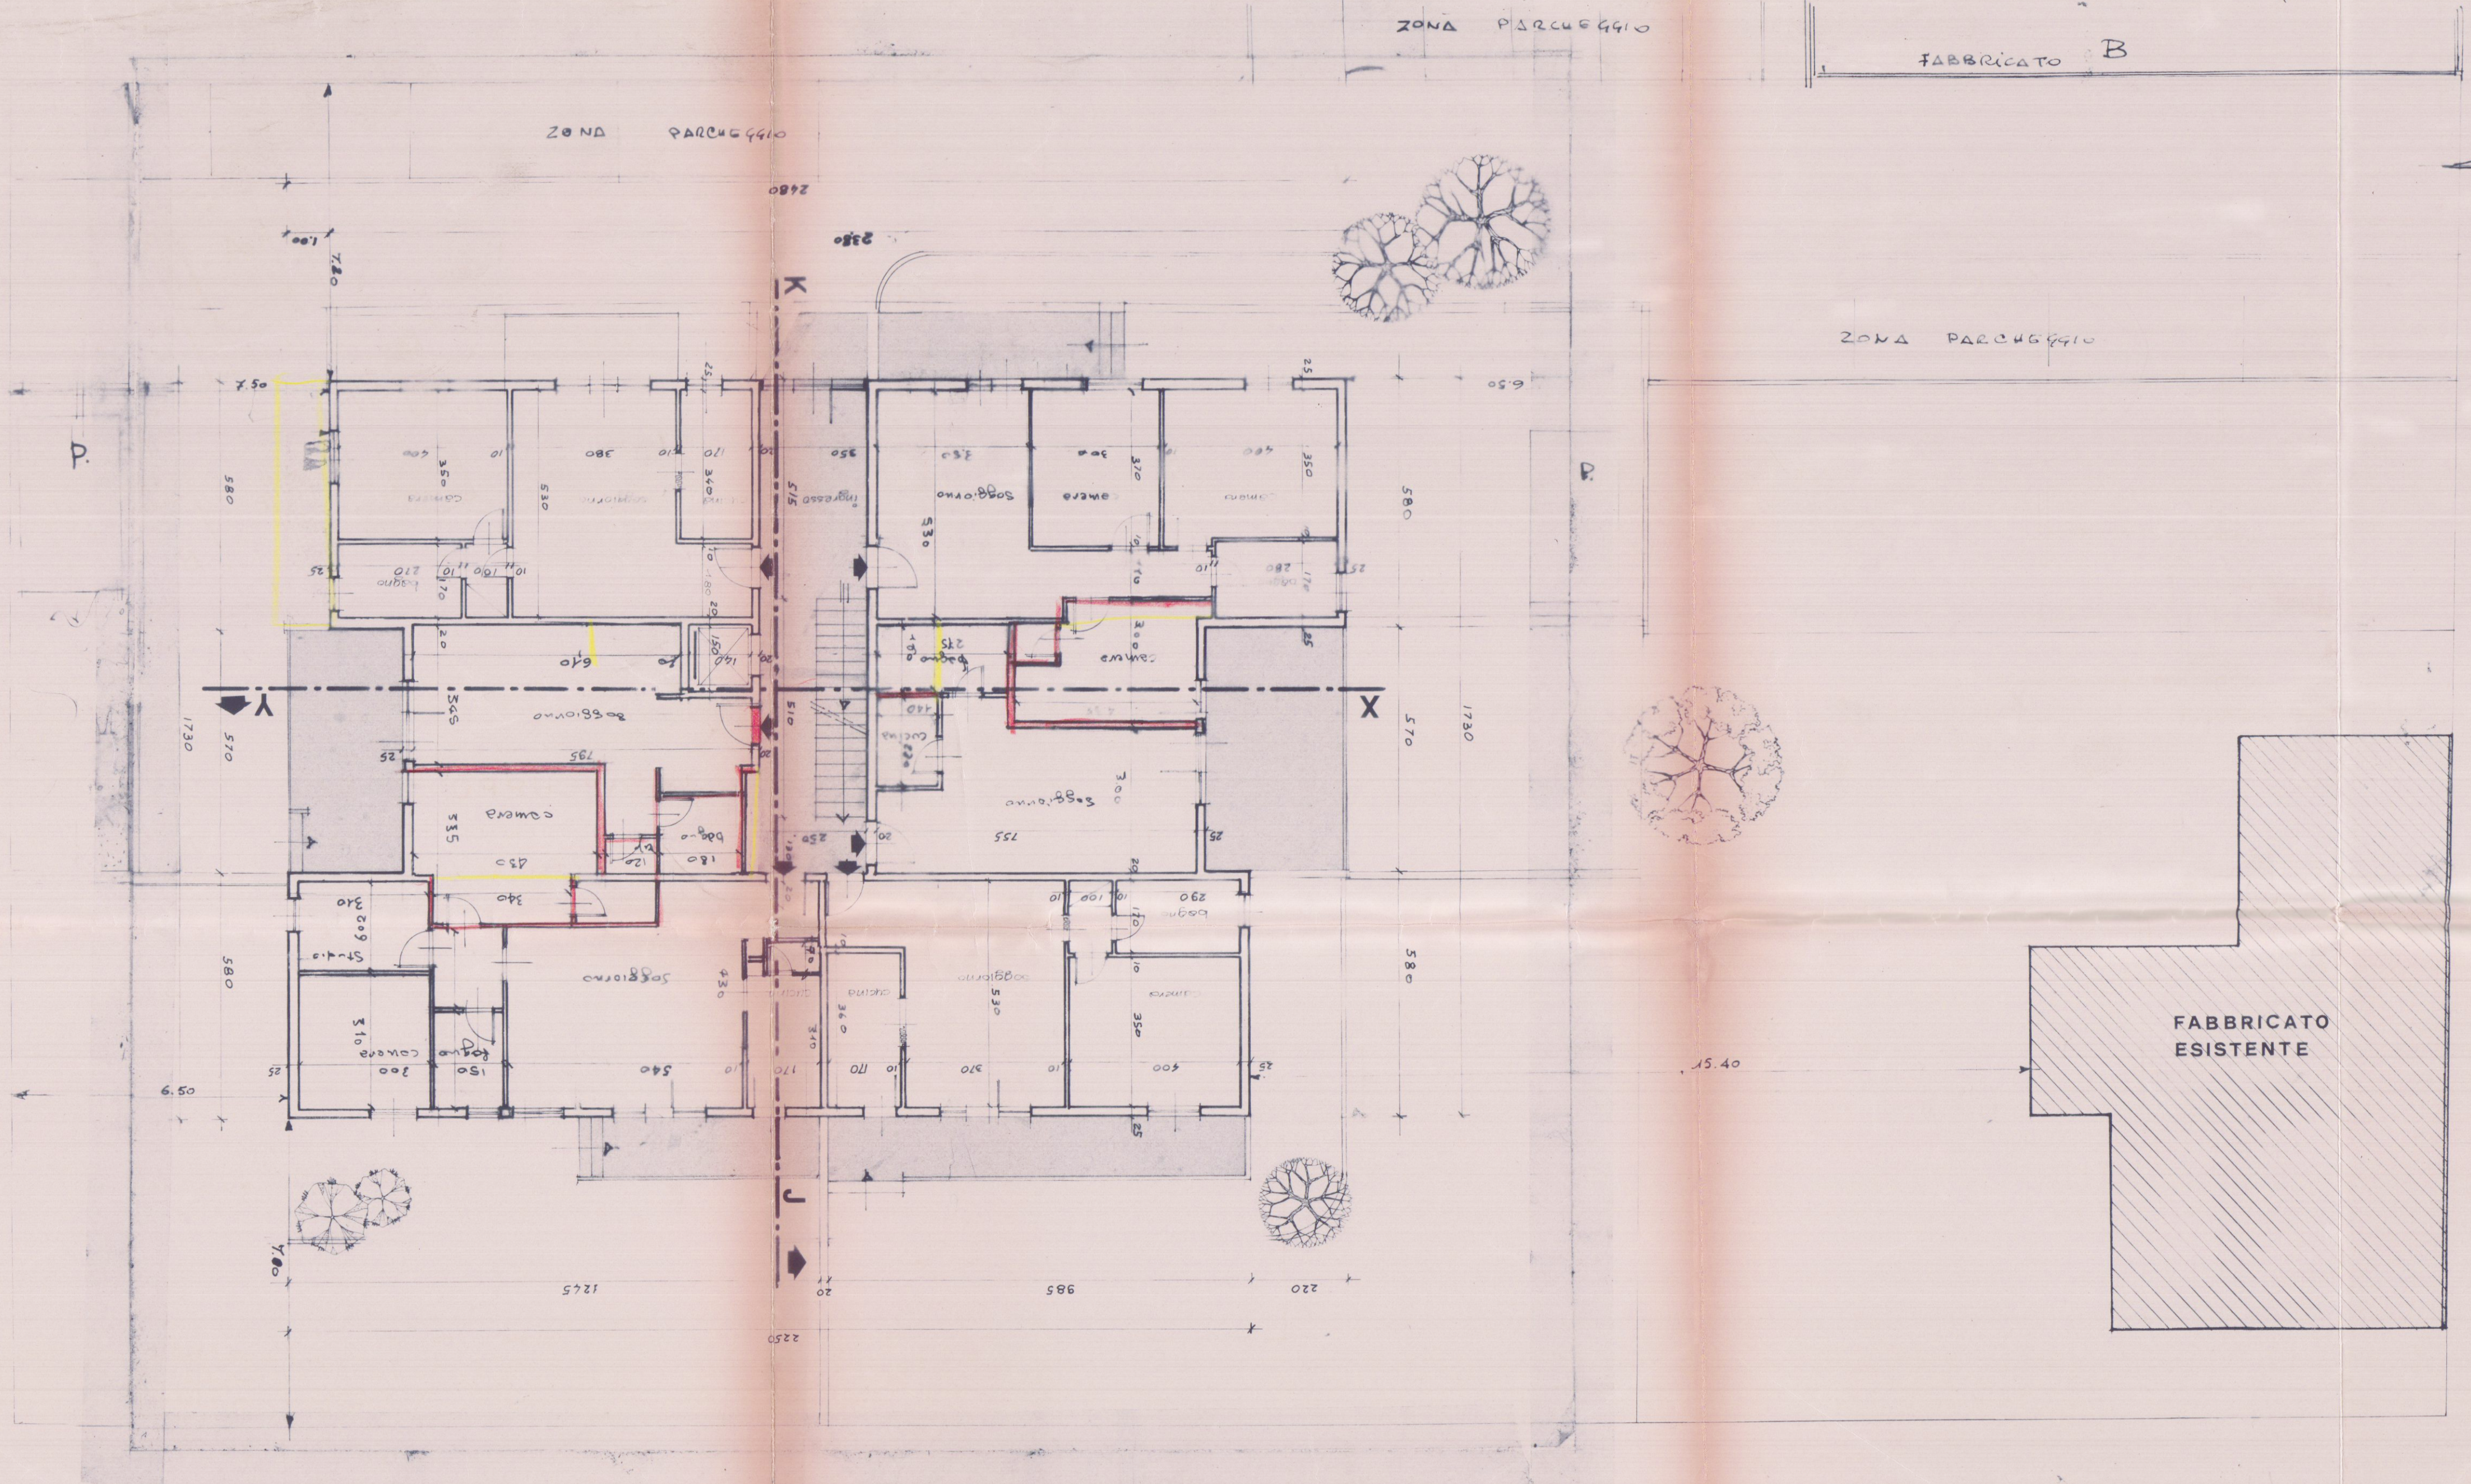

PIANO TERRA