


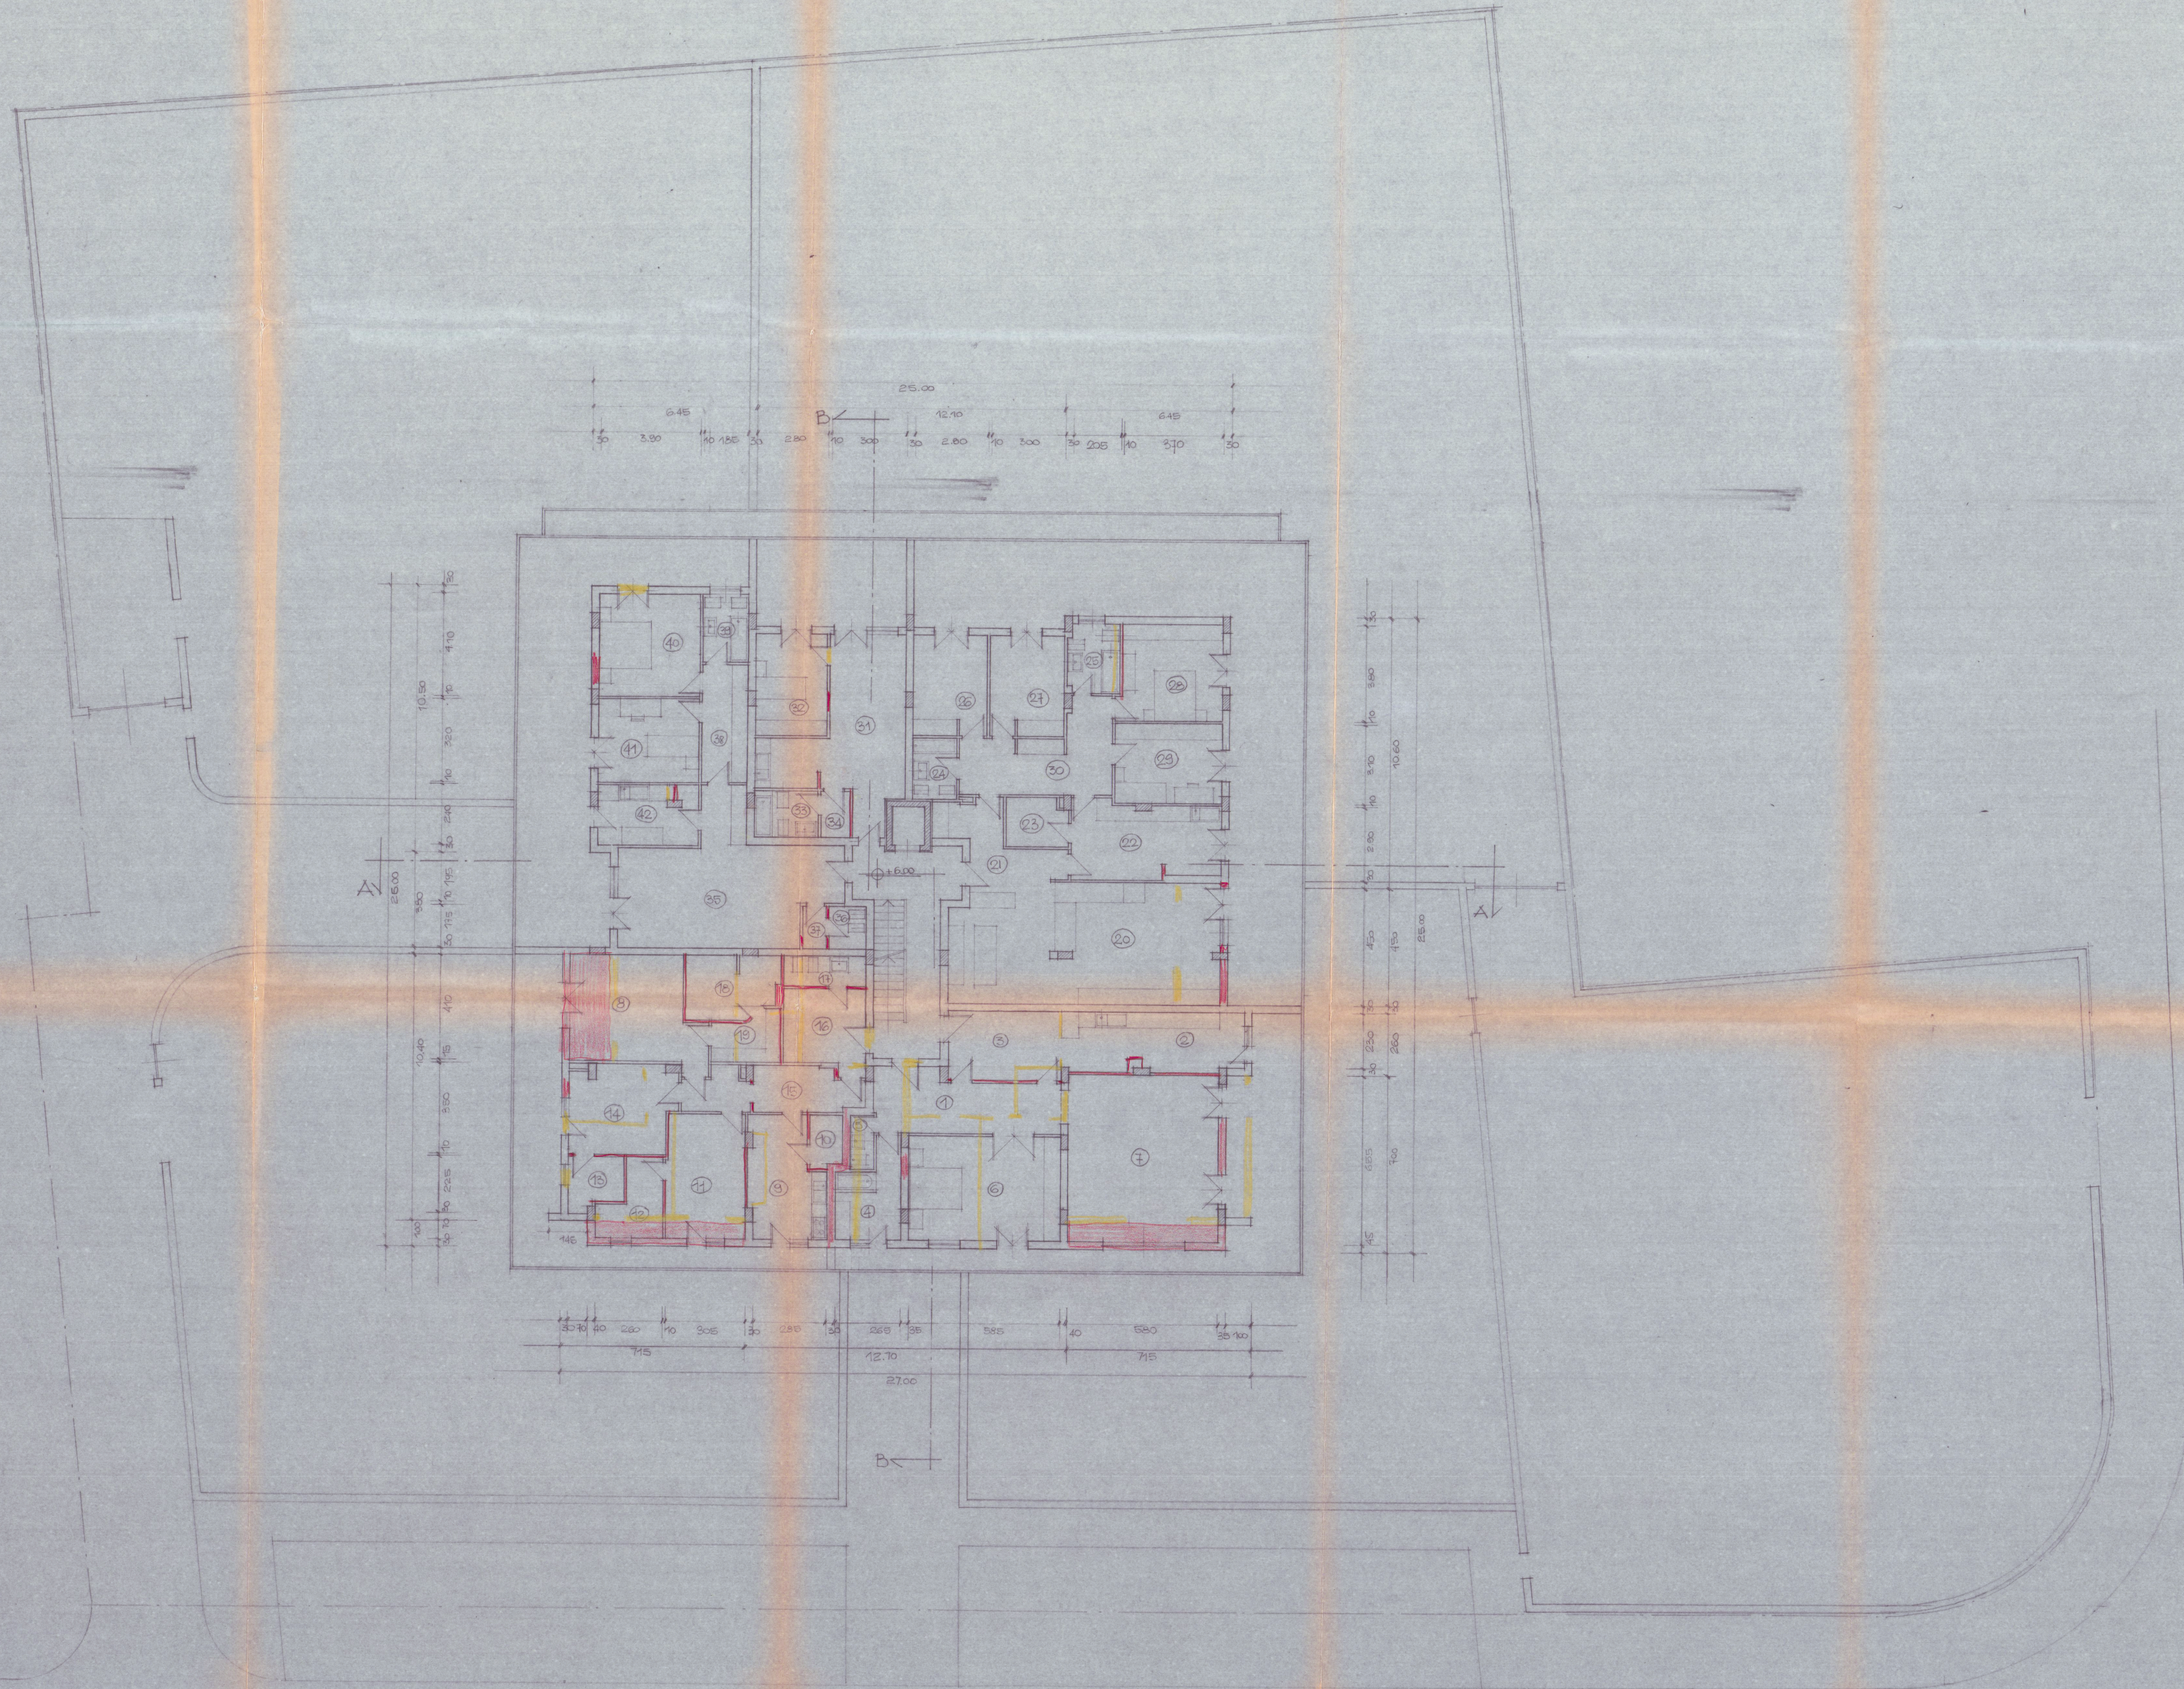

	DESTINAZIONE LOCALE	SUPERFICIE MQ	ALTEZZA HL	VOLUME MC	POT. FINEST. E FINEST. MQ	SUP. FINEST. FINEST. MQ
1	INGRESSO	7.30x2.20=16.06	2.70	43.26	/	/
2	CUCINA	6.80x2.30=15.64	2.70	42.22	0.70x1.30=0.91 2.20x2.45	0.15
3	INGRESSO	4.80x2.70=12.96	2.70	33.53	/	/
4	BAGNO	2.50x2.70=6.75	2.70	18.22	0.30x1.30=0.39 2.20x2.45	0.36
5	W.C.	2.40x0.90=2.16	2.70	5.10	/	/
6	CAMERA	3.35x4.10=13.84	2.70	64.75	1.80x1.30=2.34 2.20x2.45	0.17
7	SOGGIORNO	5.90x6.55=38.65	2.70	102.57	2.20x1.30=2.86 2.20x2.45	0.24
8	SOGGIORNO	4.10x4.40=18.04	2.70	48.70	1.30x0.90=1.17 2.20x2.45	0.21
9	CUCINA	3.05x2.70=8.24	2.70	39.73	0.70x1.30=0.91 2.20x2.45	0.16
10	LAVABO	2.40x1.30=3.12	2.70	7.02	/	/
11	CAMERA	3.05x4.90=15.05	2.70	40.35	0.90x1.30=1.17 2.20x2.45	0.16
12	BAGNO	1.40x3.20=4.48	2.70	16.30	0.80x1.30=1.04 2.20x2.45	0.17
13	BAGNO	2.20x2.20=4.84	2.70	11.88	0.80x1.30=1.04 2.20x2.45	0.23
14	CAMERA	3.50x4.20=14.70	2.70	37.80	0.70x1.30=0.91 2.20x2.45	0.17
15	SOGGIORNO	7.20x1.80=12.96	2.70	34.99	/	/
16	INGRESSO	2.20x2.90=6.38	2.70	25.05	/	/
17	W.C.	3.80x1.80=6.84	2.70	10.36	/	/
18	SOGGIORNO	3.50x2.70=9.45	2.70	25.51	/	/
19	SOGGIORNO	2.70x4.30=11.61	2.70	10.93	/	/
20	SOGGIORNO	4.50x10.30=46.35	2.70	125.14	2.20x2.20=4.84 2.20x2.45	0.125
21	INGRESSO	1.40x2.70=3.78	2.70	22.51	/	/
22	CUCINA	2.90x5.80=16.82	2.70	45.41	1.40x2.20=3.08 2.20x2.45	0.15
23	SOGGIORNO	2.40x1.80=4.32	2.70	12.31	/	/
24	BAGNO	2.40x1.30=3.12	2.70	11.01	/	/
25	BAGNO	2.05x2.70=5.53	2.70	14.94	1.00x1.30=1.30 2.20x2.45	0.23
26	CAMERA	2.80x4.00=11.20	2.70	30.24	1.20x2.20=2.64 2.20x2.45	0.23
27	CAMERA	3.00x4.00=12.00	2.70	32.40	1.20x2.20=2.64 2.20x2.45	0.22
28	CAMERA	3.70x3.80=14.06	2.70	37.96	1.20x2.20=2.64 2.20x2.45	0.18
29	CAMERA	4.20x3.70=15.54	2.70	35.15	1.20x2.20=2.64 2.20x2.45	0.20
30	SOGGIORNO	2.20x6.00=13.20	2.70	43.41	/	/
31	SOGGIORNO	3.00x5.50=16.50	2.70	73.71	2.20x2.20=4.84 2.20x2.45	0.19
32	CAMERA	2.30x4.00=9.20	2.70	30.24	1.20x2.20=2.64 2.20x2.45	0.23
33	BAGNO	1.80x2.50=4.50	2.70	12.15	/	/
34	SOGGIORNO	1.10x1.80=1.98	2.70	5.34	/	/
35	SOGGIORNO	4.80x2.20=10.56	2.70	28.93	2.20x2.20=4.84 2.20x2.45	0.15
36	W.C.	1.70x1.50=2.55	2.70	6.88	/	/
37	SOGGIORNO	1.30x0.90=1.17	2.70	4.13	/	/
38	SOGGIORNO	1.80x1.85=3.33	2.70	24.96	/	/
39	BAGNO	1.85x2.70=5.00	2.70	13.48	1.20x2.20=2.64 2.20x2.45	0.22
40	CAMERA	3.90x4.10=16.00	2.70	43.17	1.20x2.20=2.64 2.20x2.45	0.16
41	CAMERA	3.90x3.20=12.48	2.70	33.69	1.20x2.20=2.64 2.20x2.45	0.21
42	CUCINA	2.40x3.90=9.36	2.70	25.27	0.80x2.20=1.76 2.20x2.45	0.18

LAVORO: SECONDA
VARIANTE IN CORSO D'OPERA AL PROGETTO DI EDIFICIO PER CIVILE ABITAZIONE DA COSTRUIRE IN MARINA DI CARRARA VIA N. PAJO SUL TERRENO DI PROPRIETA' DELLA SOC. IMI. CASARELLA S.R.L. DISTINTO IN CATASTO AL FOGLIO 104, MAPPA 230 E 547. COLLEZIONE EDILIZIA N. 407/1032.

TAV. 13

FABBRICATO

PROGETTISTA:
DOTT. ING. VINCENZO BOSCO

SCALA: 1:100

PROGETTO VARIANTE

VISTO

DISEGNATORE
3 AGO 1993

Oggetto del disegno
PIANTA SECONDO PIANO

20

VARIANTE

U.S.L. N. 2 - U.O. di Igiene Pubblica
Al esatto dell'art. 27 del T.U. L. 83/85
CONVOLE
2.1.100. 25
per l'approvazione
progetto
Ing. Boschi