


STATO LEGITTIMO

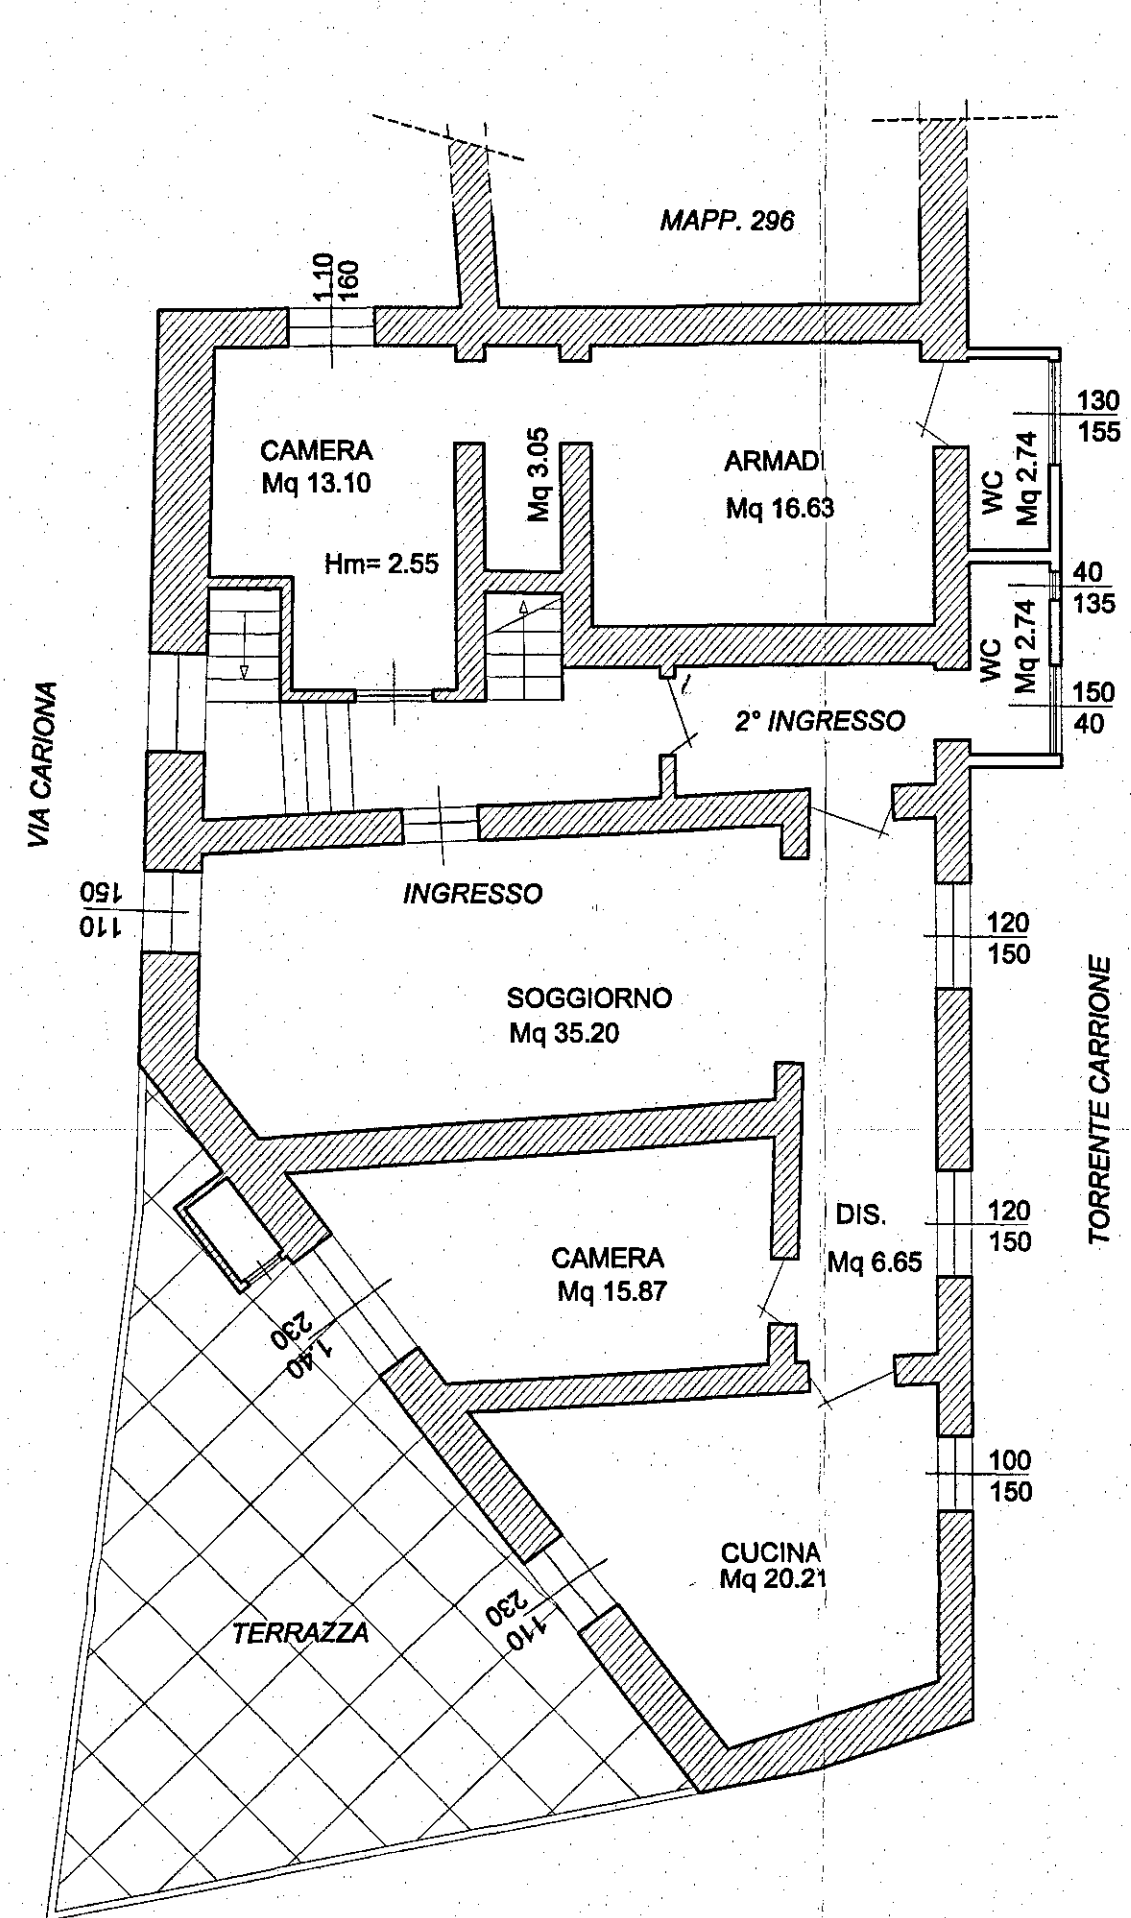

PIANO SECONDO
H = 2.60 m


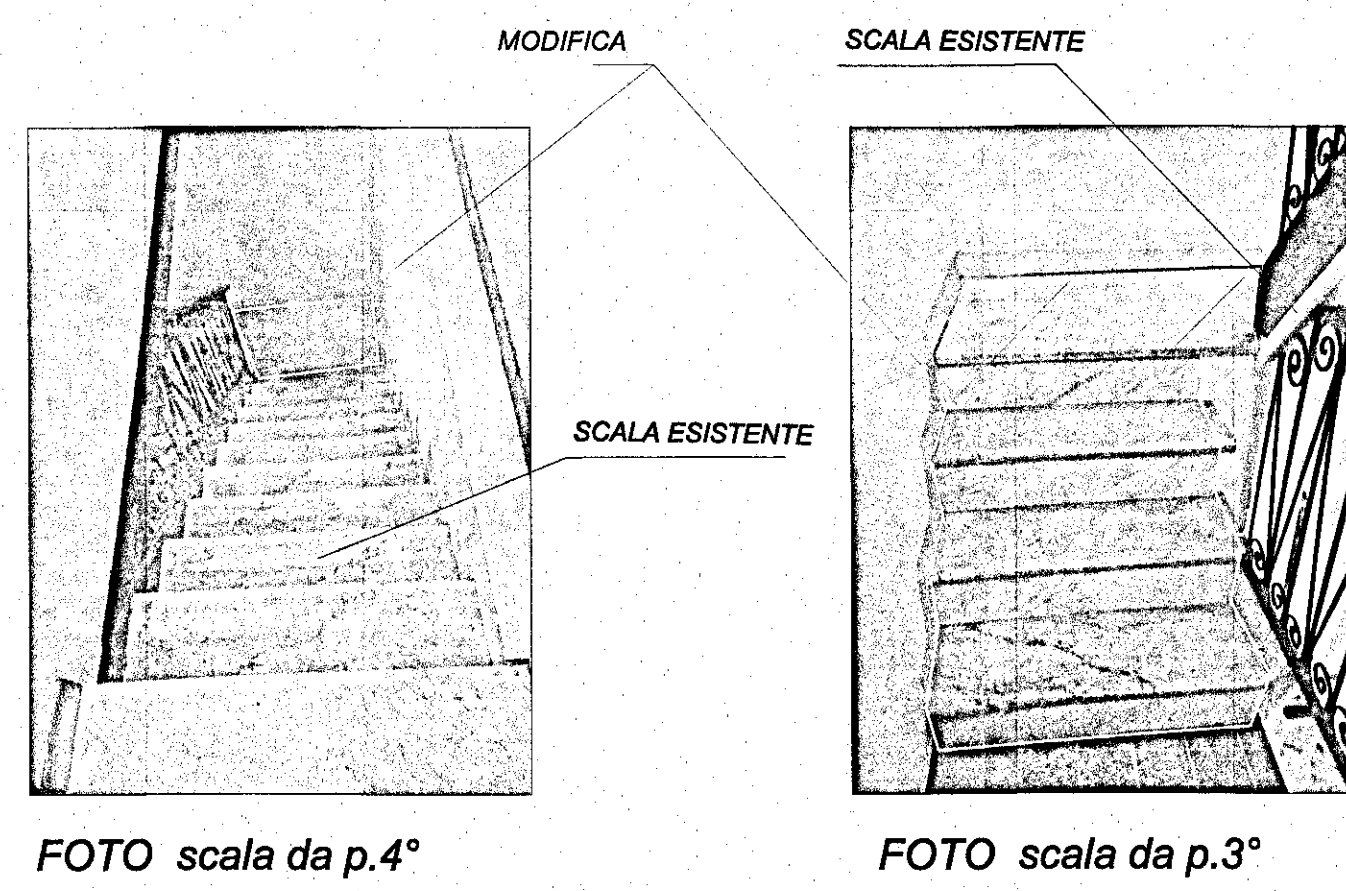


FOTO scala da p.4°


FOTO scala da p.3°

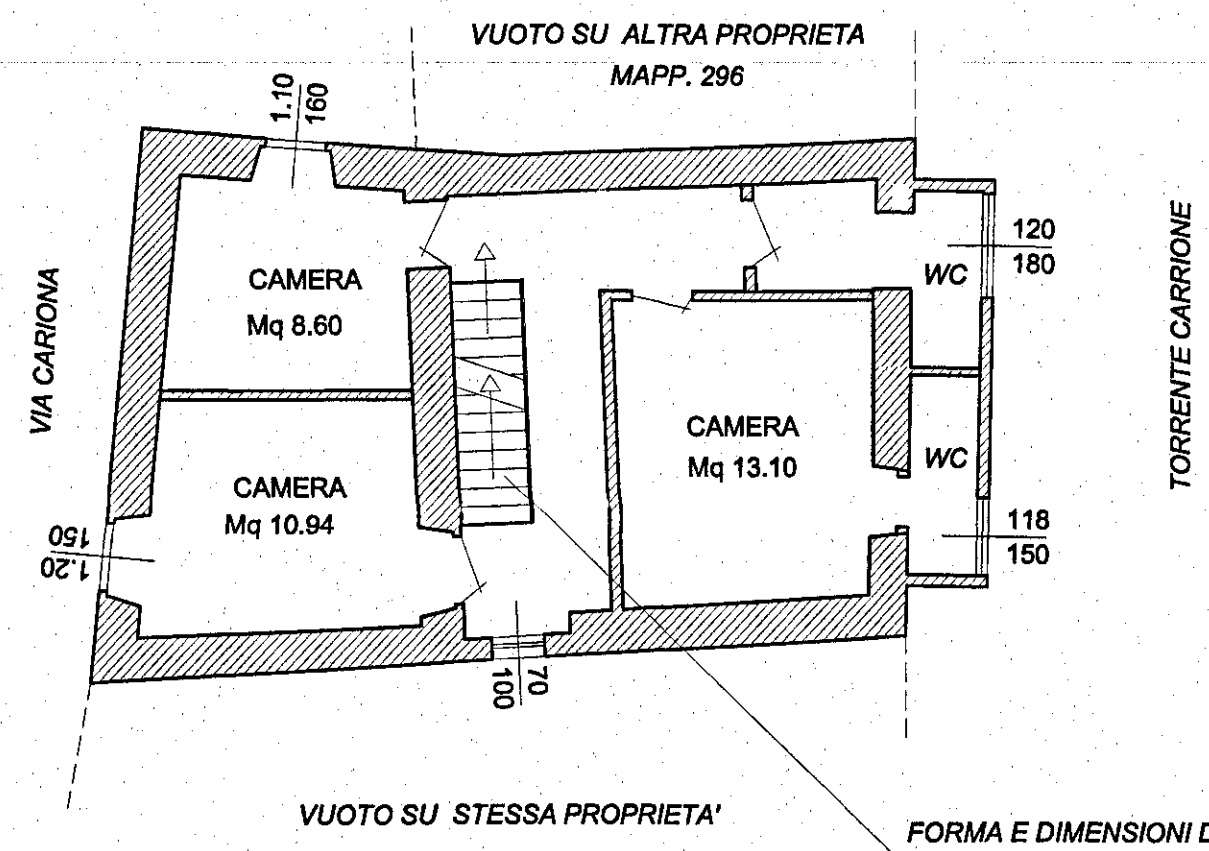

PIANO TERZO

FORMA E DIMENSIONI DELLA
SCALA REALI

STATO ATTUALE

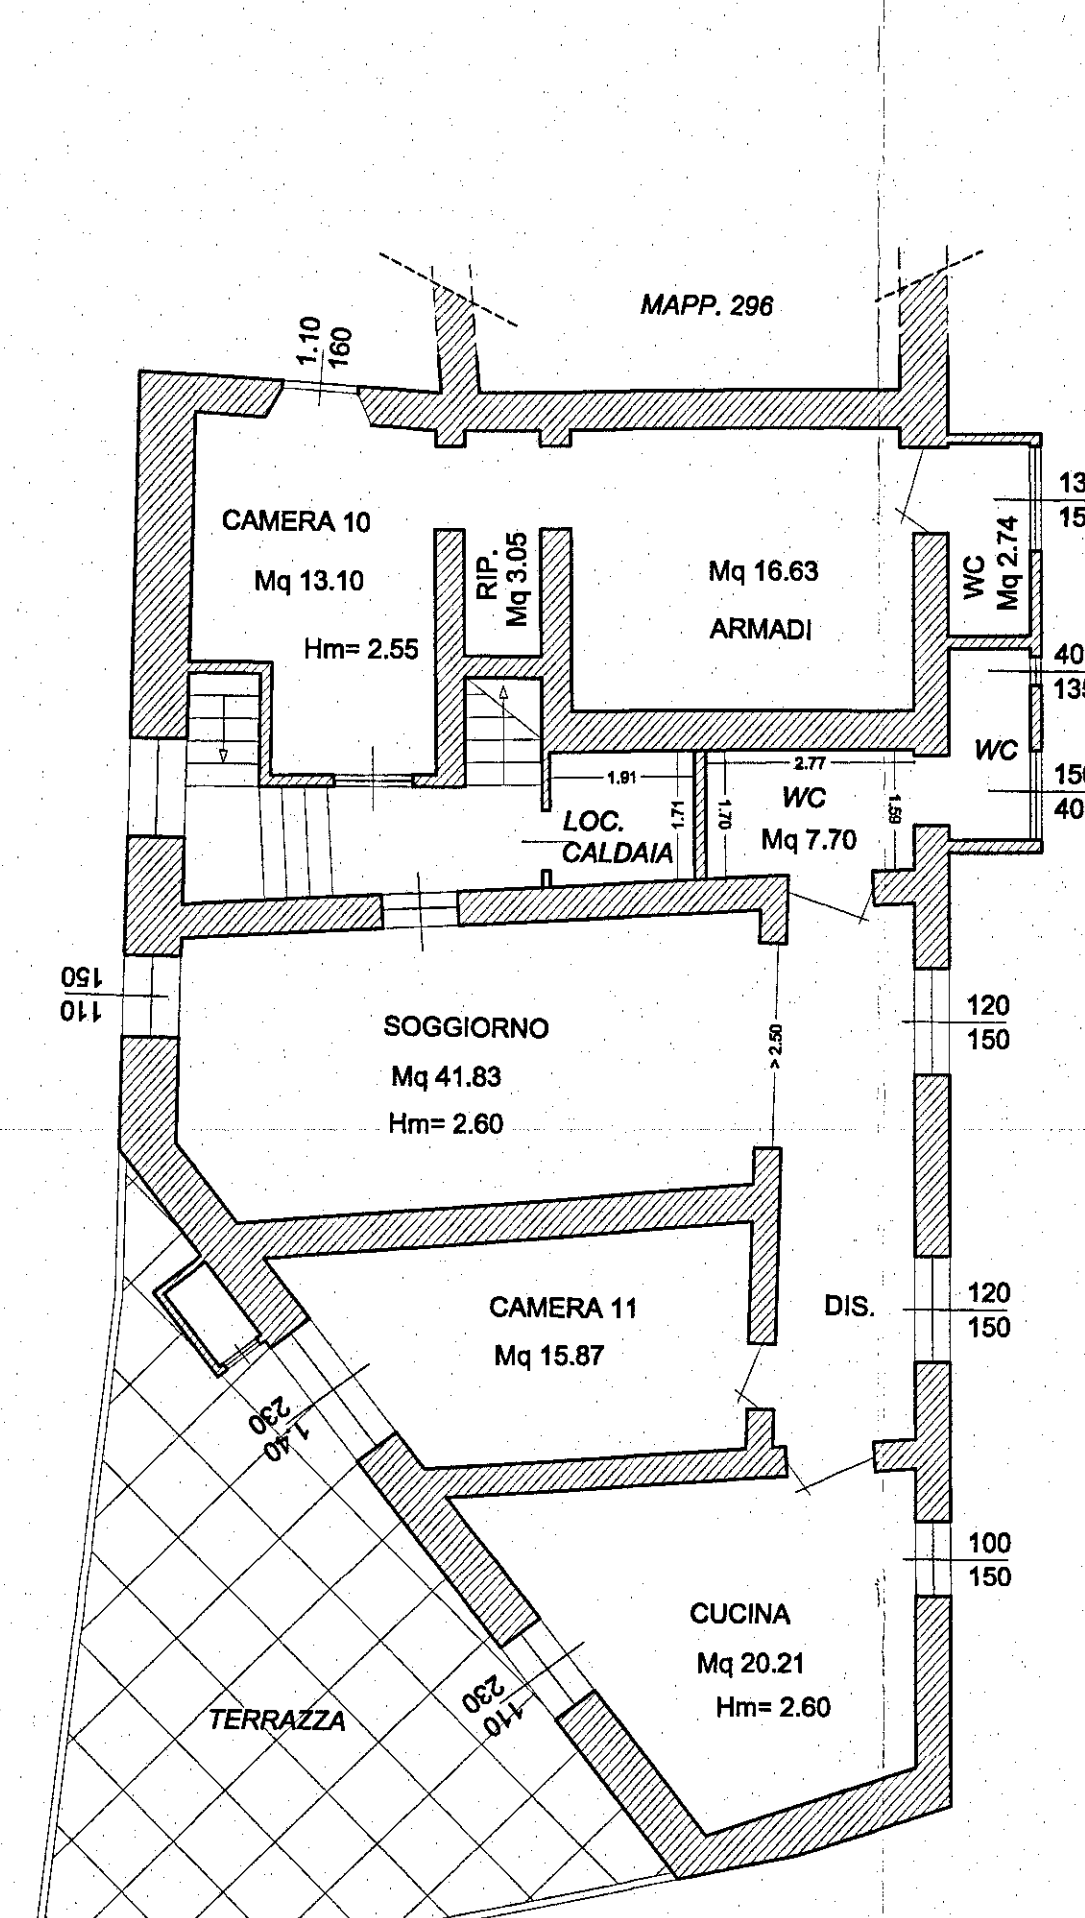

PIANO SECONDO
H = 2.60 m



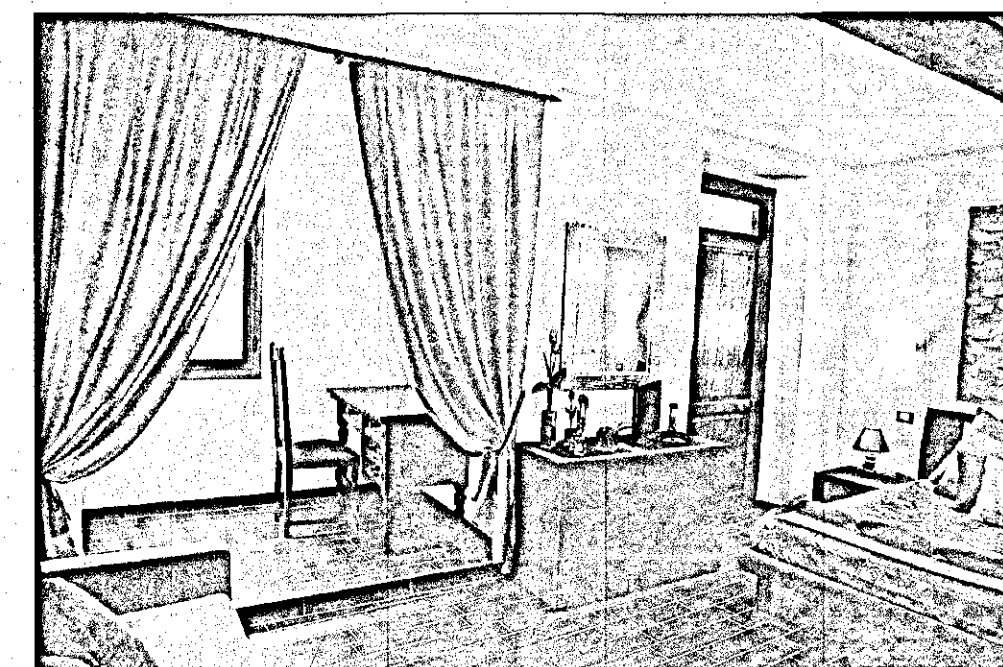


FOTO camera 13

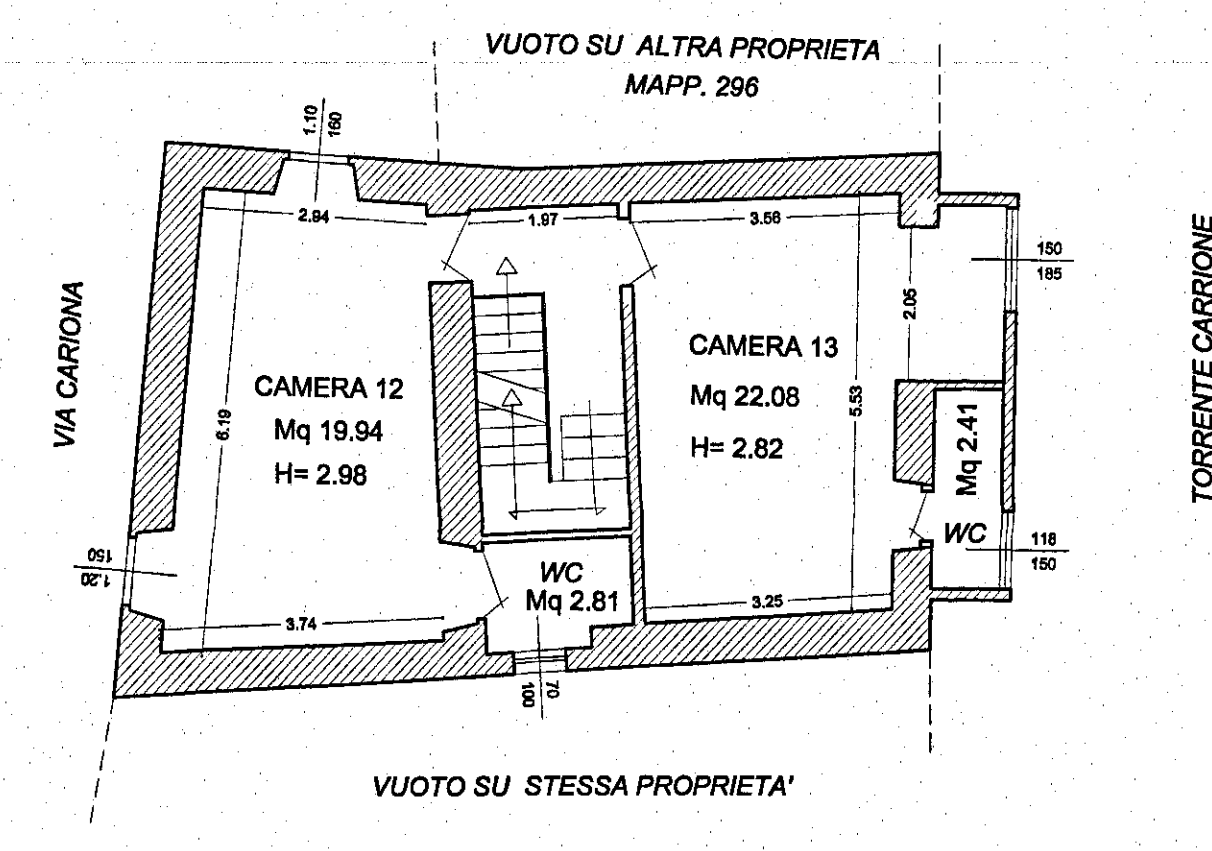

PIANO TERZO


STATO RAFFRONTO

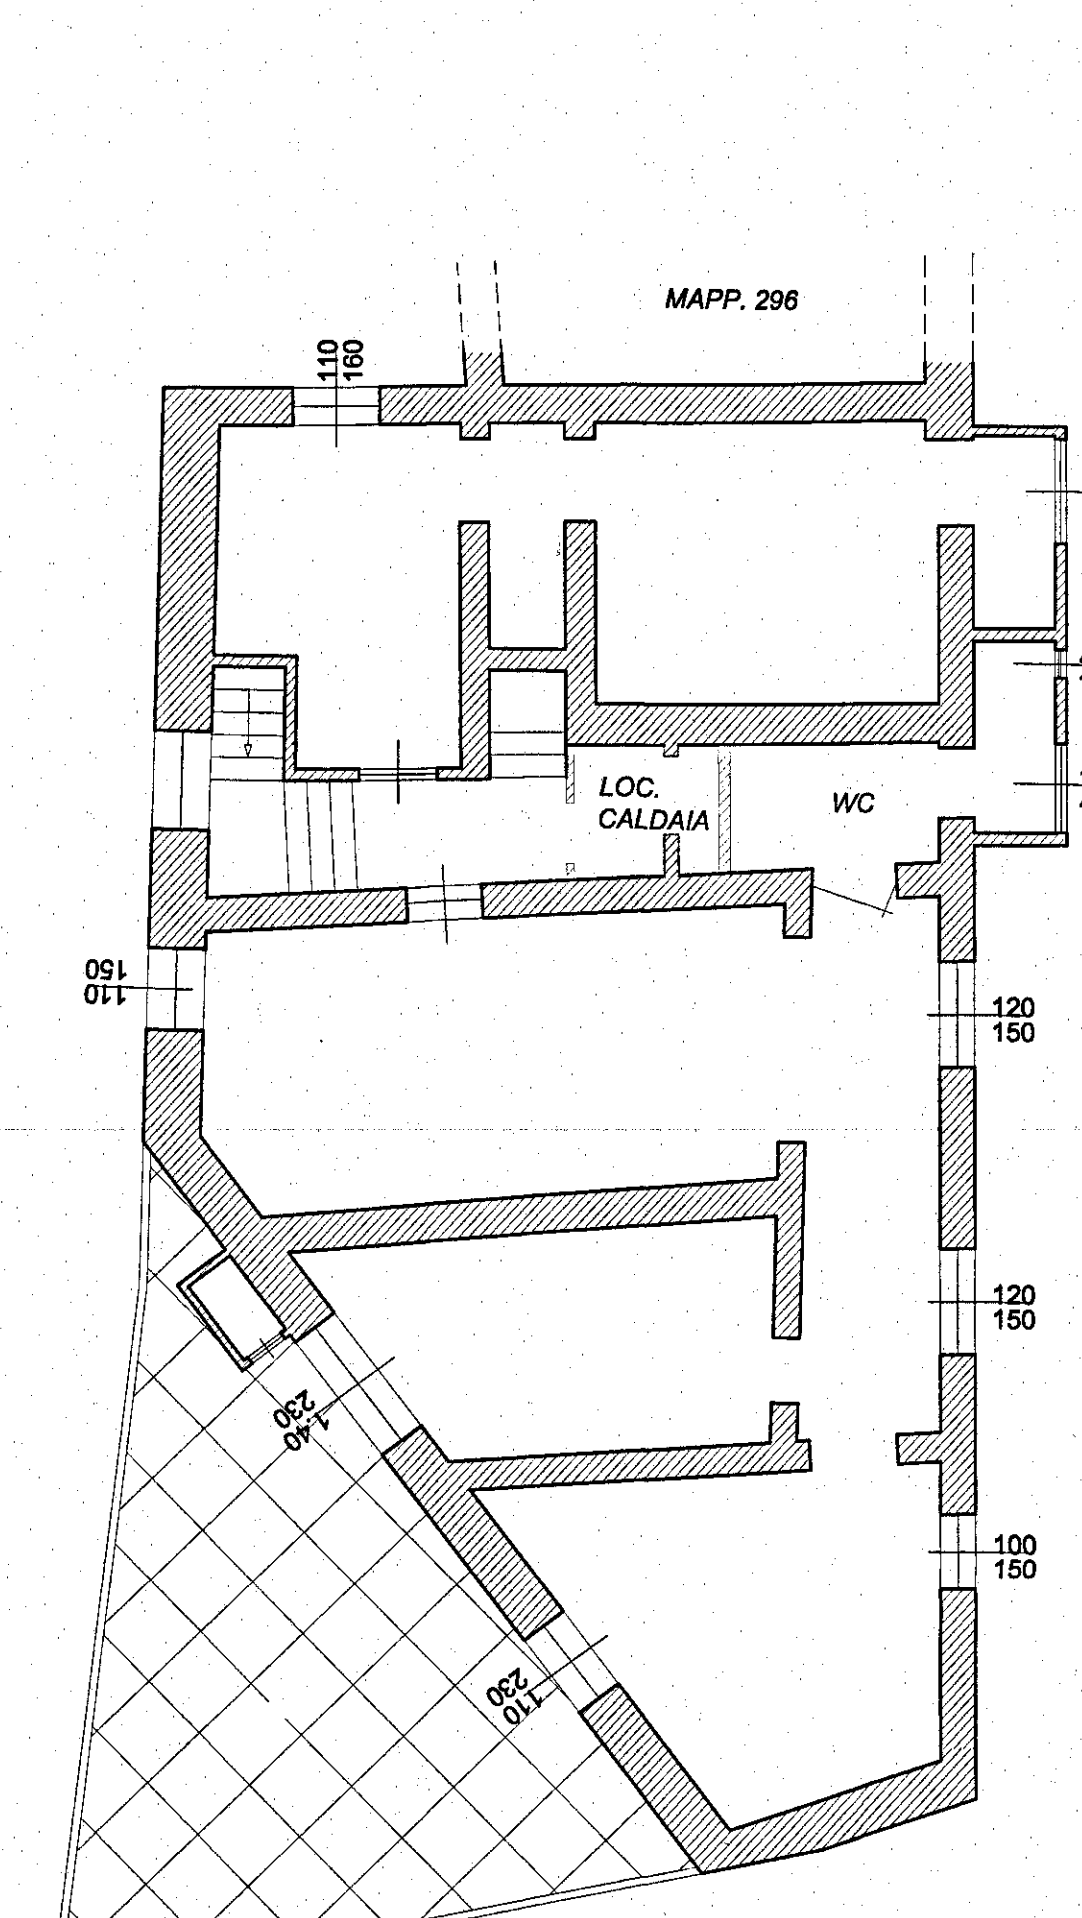

PIANO SECONDO
H = 2.60 m




FOTO camera 12

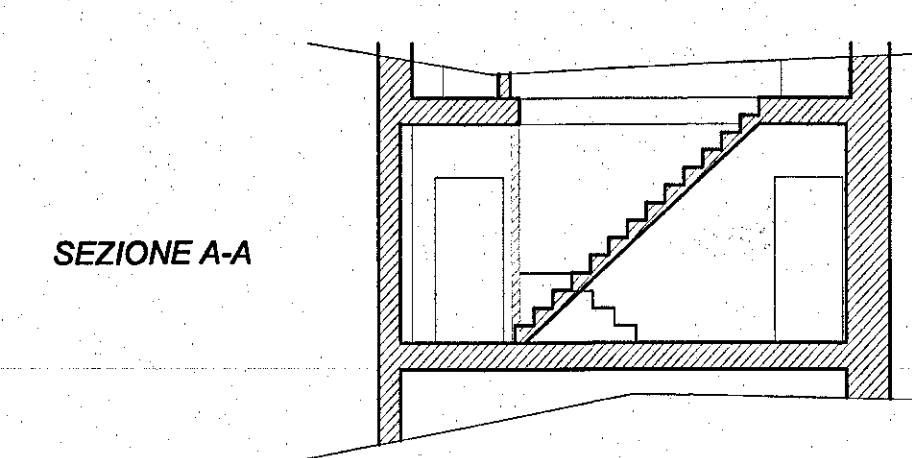

SEZIONE A-A

PIANO TERZO

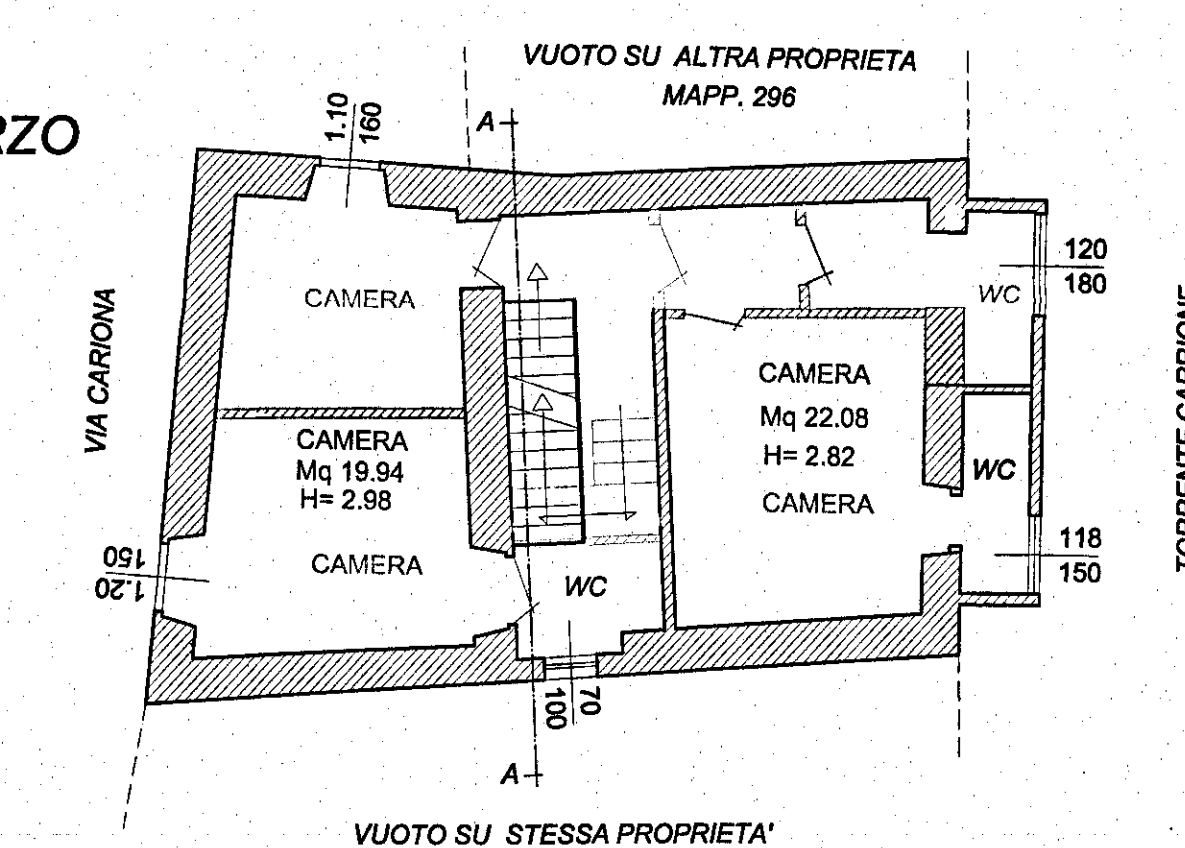

SCHEMA SUPERFICI

SUL TOTALE Mq 767.98
SUL OGGETTO D'INTERVENTO Mq 85.40

SCHEMA VOLUMI

VOLUME TOTALE Mc. 2137.97

ZONE ALBERGO NON OGGETTO D'INTERVENTO

PIANO QUARTO
SUL Mq 86.20


PIANO TERZO
SUL Mq 77.24

PIANO PRIMO
SUL Mq 208.13

PIANO SECONDO
SUL Mq 177.02

PIANO TERRENO
SUL Mq 237.39

PIANO SEMINTERATO
SUL Mq 156.80

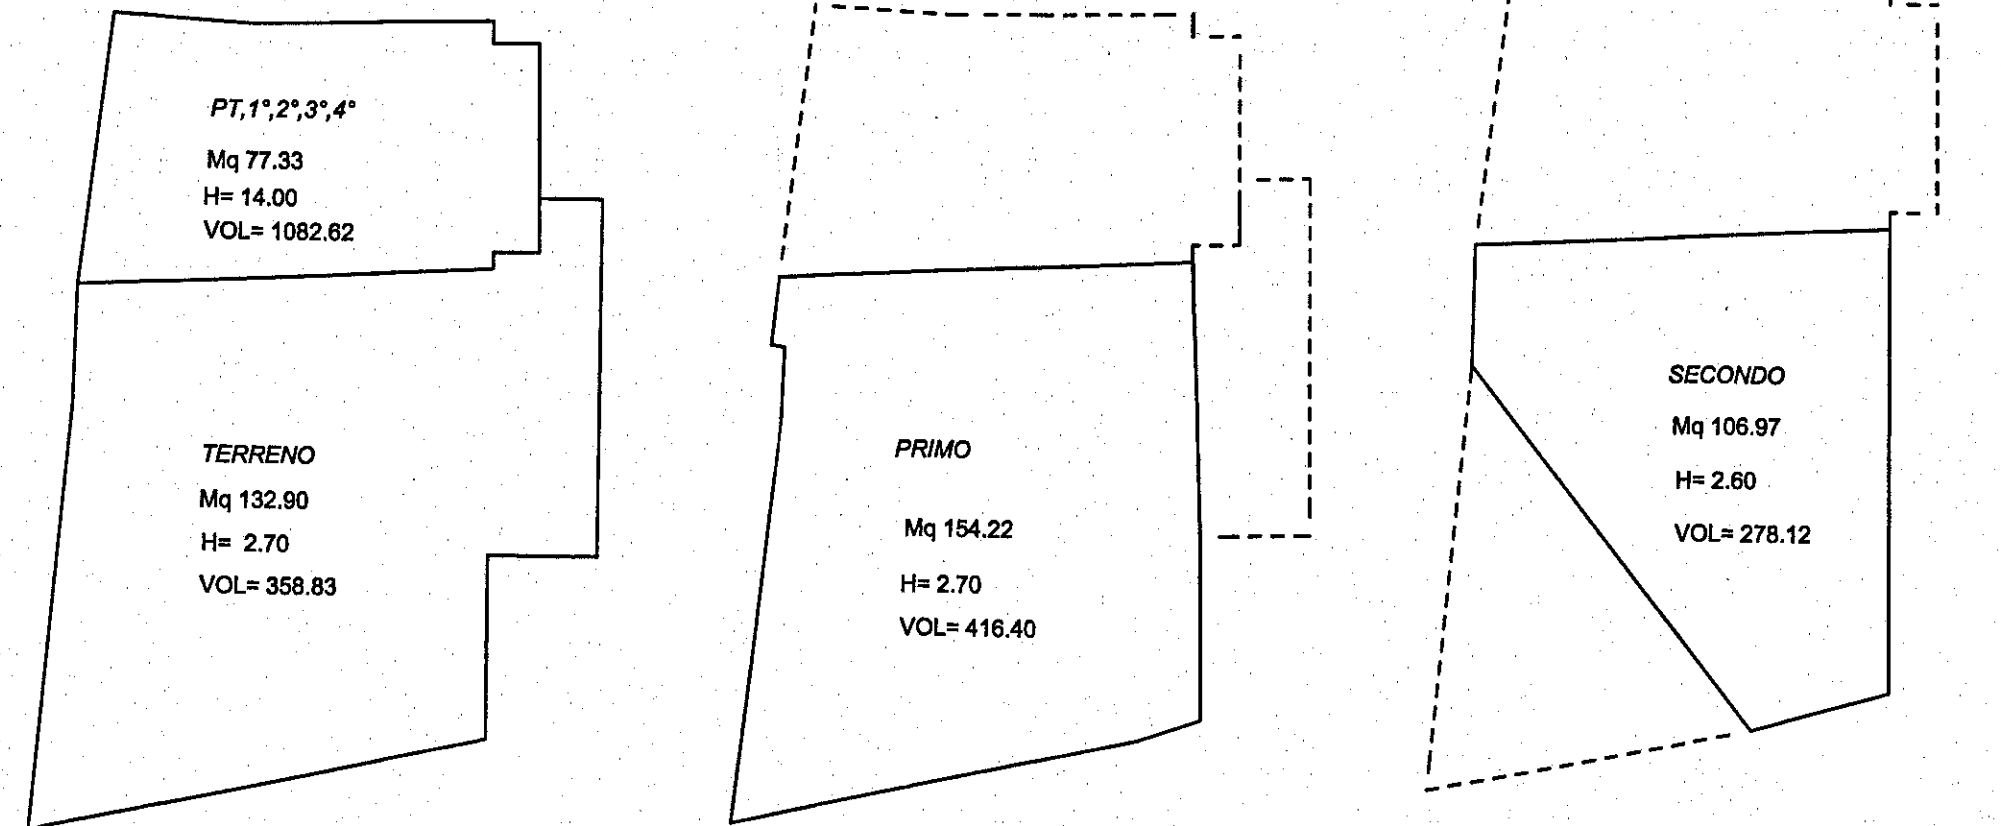

ESTRATTO P.R.G.C.

1:1000

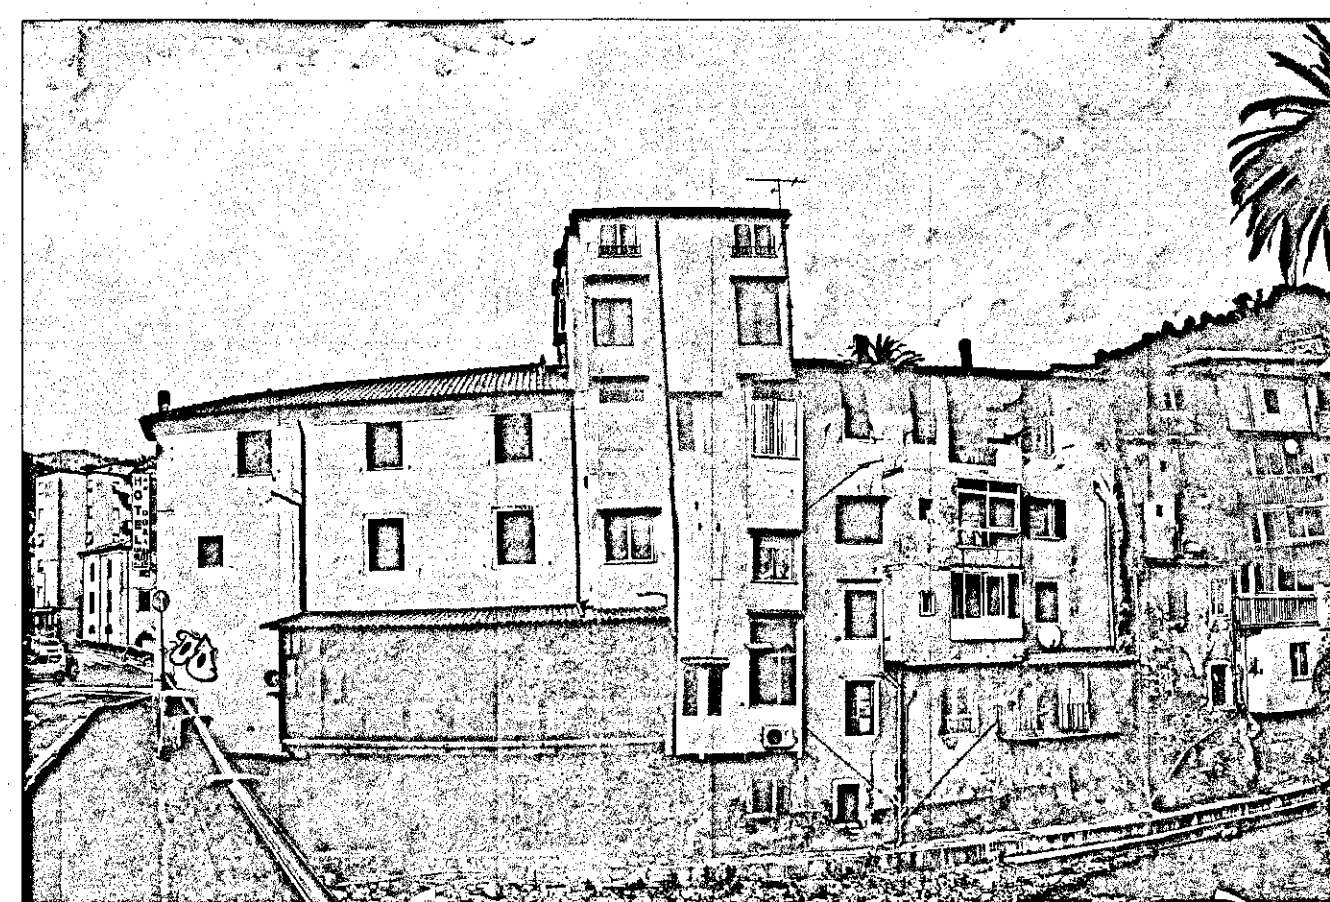


FOTO 1 LATO FIUME


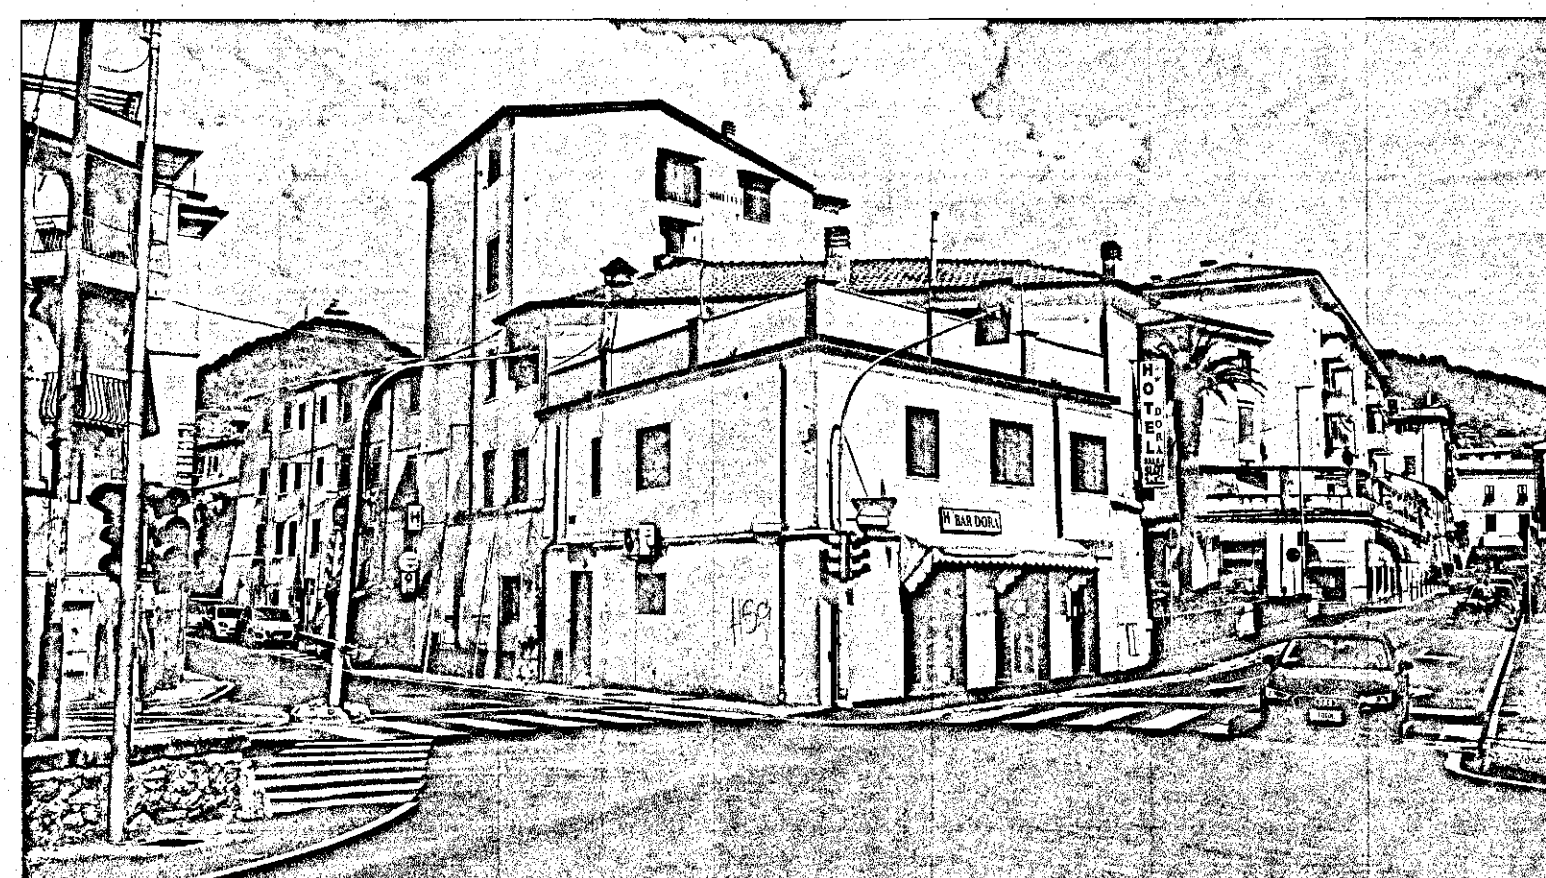



FOTO 2 VIA APUANA VIA CARRIONA



PUNTI SCATTO

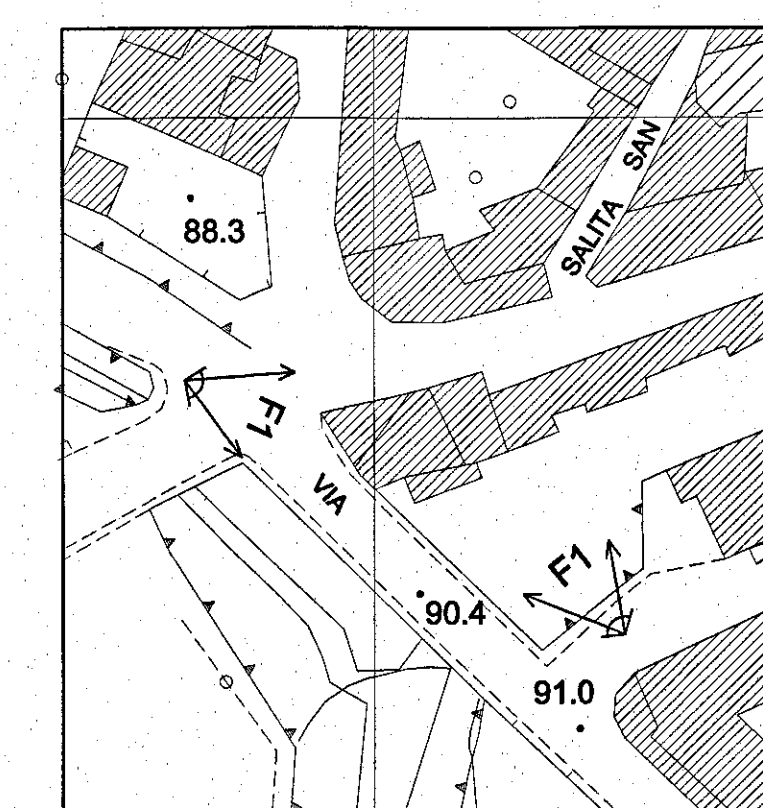

PROSPETTO LATO FIUME

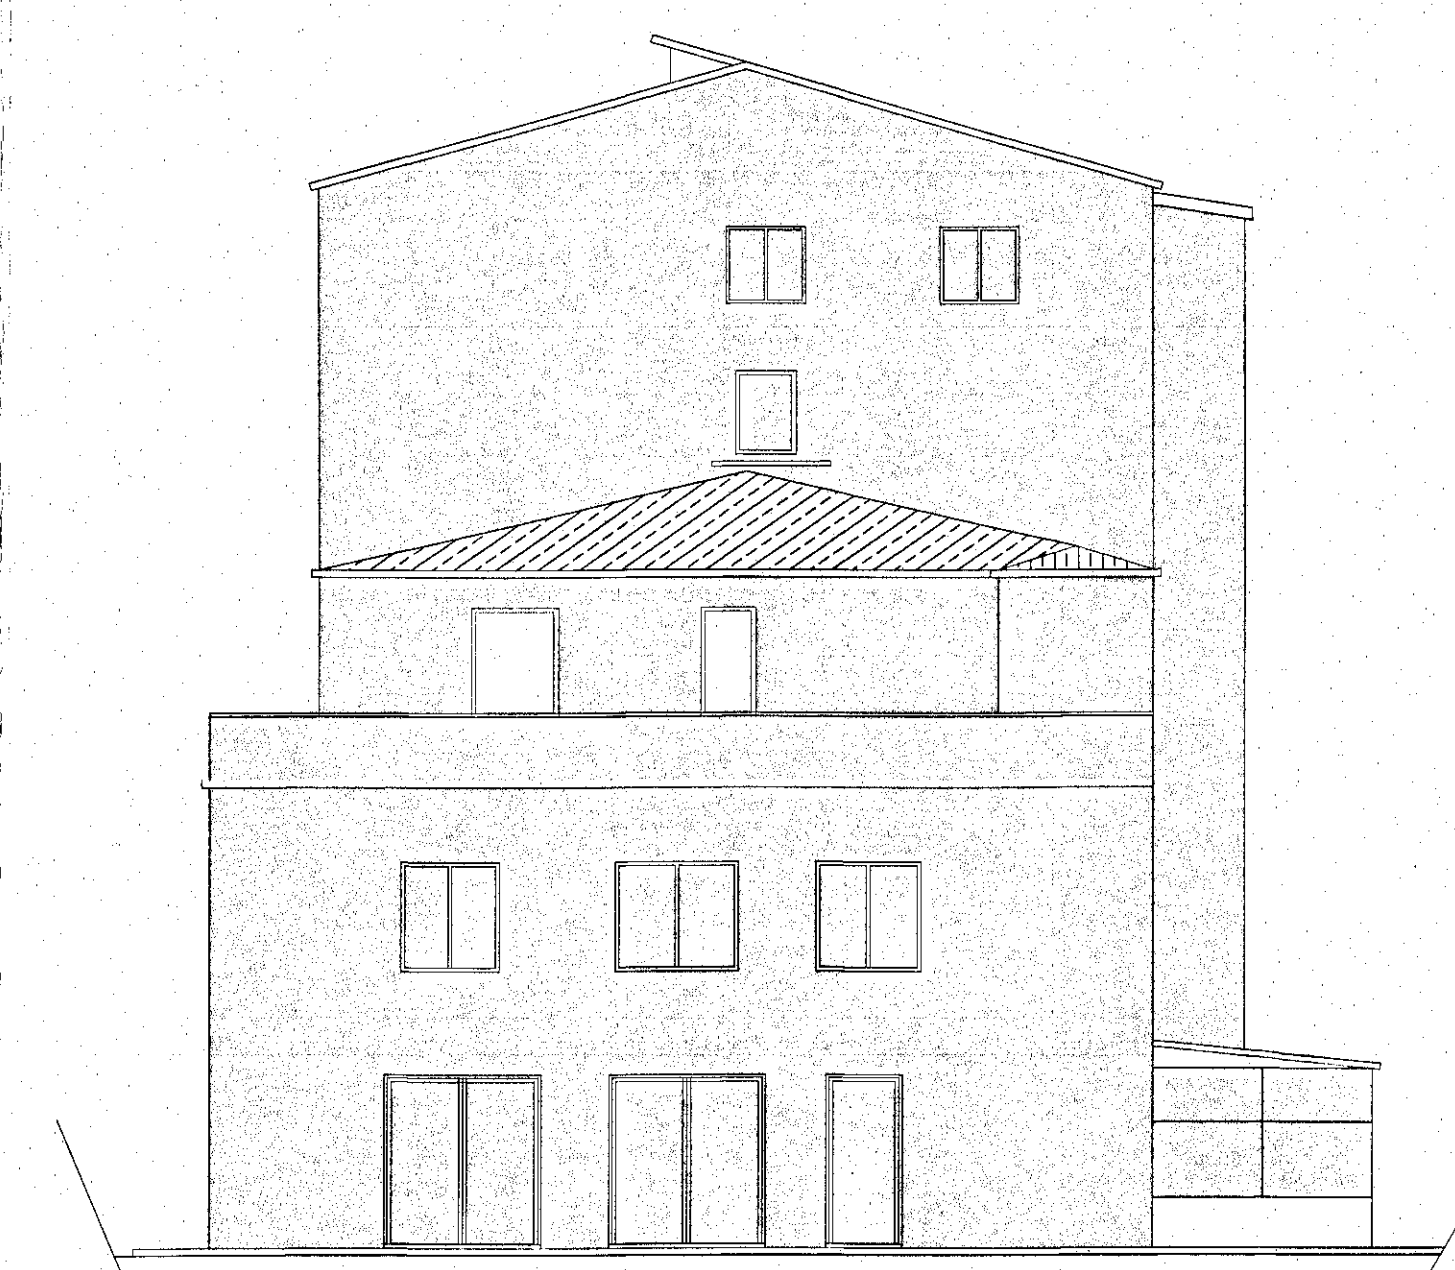

PROSPETTO LATO VIA APUANA

SCHEMA DI VERIFICA R.A.I.										DATI				BILANCIAMENTO CORREDO DI PROSPETTIVE			
										VALORI		VALORI		VALORI		VALORI	
										SOTTO		SOTTO		SOTTO		SOTTO	
1	CAMERA 1	TERZO	NO	10.94	2.60	2.60	58.63	3.55	0.00	0.179	SI	-1.068	VERTE	2.25	0.00	0.143	SI
2	BAGNO	TERZO	SI	2.81	2.60	2.60	7.07	0.70	0.00	0.249	SI	-0.468	VERTE	0.56	0.00	0.109	SI
3	CAMERA 2	TERZO	NO	22.08	2.62	2.62	62.37	2.78	0.00	0.126	SI	-0.935	VERTE	2.25	0.00	0.107	SI
4	BAGNO	TERZO	SI	2.42	2.60	2.60	5.45	1.77	0.00	0.731	SI	-1.468	VERTE	1.50	0.00	0.622	SI
5	CAMERA 3	SECONDO	SI	12.10	2.30	2.40	30.79	1.78	0.00	0.134	SI	-0.123	VERTE	1.78	0.00	0.134	SI
6	RP	SECONDO	NO	3.00	1.00	2.30	6.15	0.00	0.00	0.000	NO	0.375	VERTE	0.00	0.00	0.000	NO
7	ARMADI	SECONDO	NO	16.83	2.60	2.60	43.24	0.00	0.00	0.000	NO	2.079	VERTE	0.00	0.00	0.000	NO
8	BAGNO	SECONDO	NO	2.74	2.30	2.30	6.17	1.95	0.00	0.712	SI	-1.803	VERTE	1.95	0.00	0.905	SI
9	ARMADI-DIS	SECONDO	SI	41.83	2.60	2.60	108.76	5.25	0.00	0.126	SI	-0.021	VERTE	4.48	0.00	0.107	NO
10	CAMERA 4	SECONDO	SI	15.87	2.60	2.60	41.28	3.23	0.00	0.253	SI	-1.235	VERTE	2.74	0.00	0.172	SI
11	CAMERA 5	SECONDO	SI	20.21	2.60	2.60	52.65	4.03	0.00	0.199	SI	-1.504	VERTE	3.43	0.00	0.169	SI
12	BAGNO	SECONDO	NO	7.70	2.60	2.60	20.02	1.14	0.00	0.148	SI	-0.178	VERTE	0.97	0.00	0.126	SI

COMUNE DI CARRARA
28 AGO 2015

STUDIO TECNICO
Andrea Francesco Ricci
Piazza 1° Maggio 14 Carrara

COMUNE DI CARRARA
MANUTENZIONE STRUTTURALE
DEL FABBRICATO AD USO ALBERGO
CON MODIFICHE INTERNE DI TIPO NON
STRUTTURALE

STATO PROGETTO
24 GIUGNO 2015
VARIE
U