
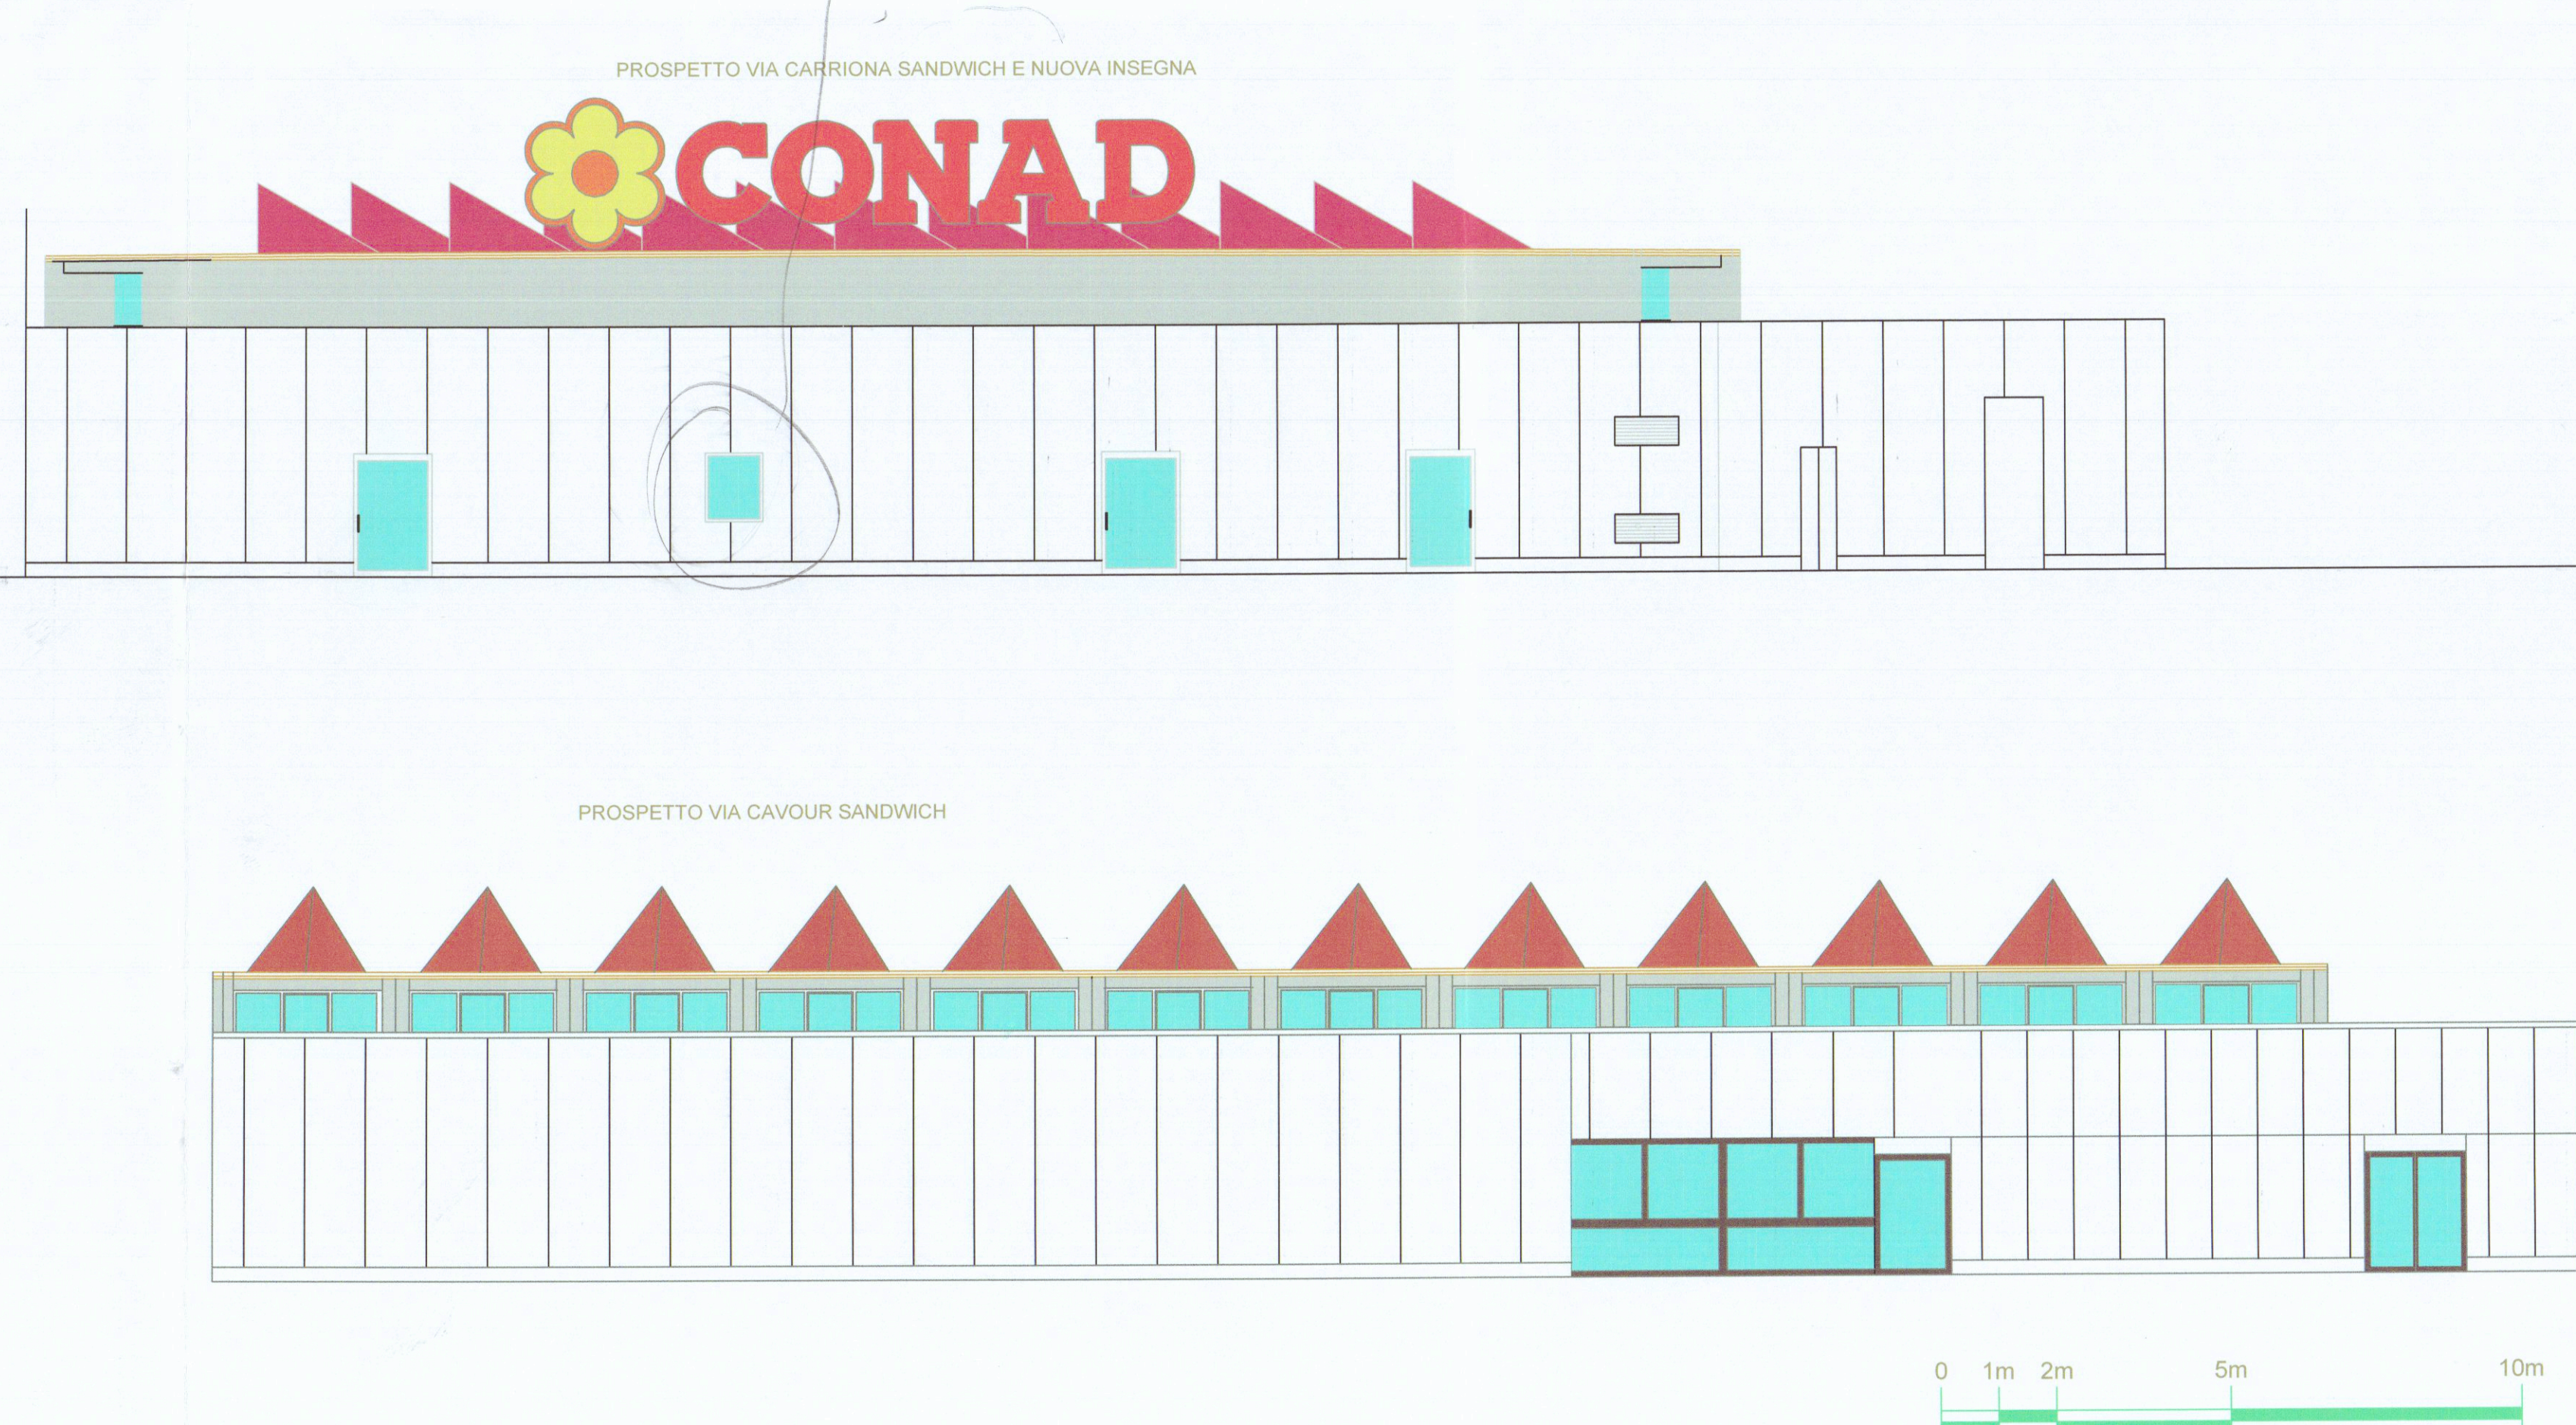
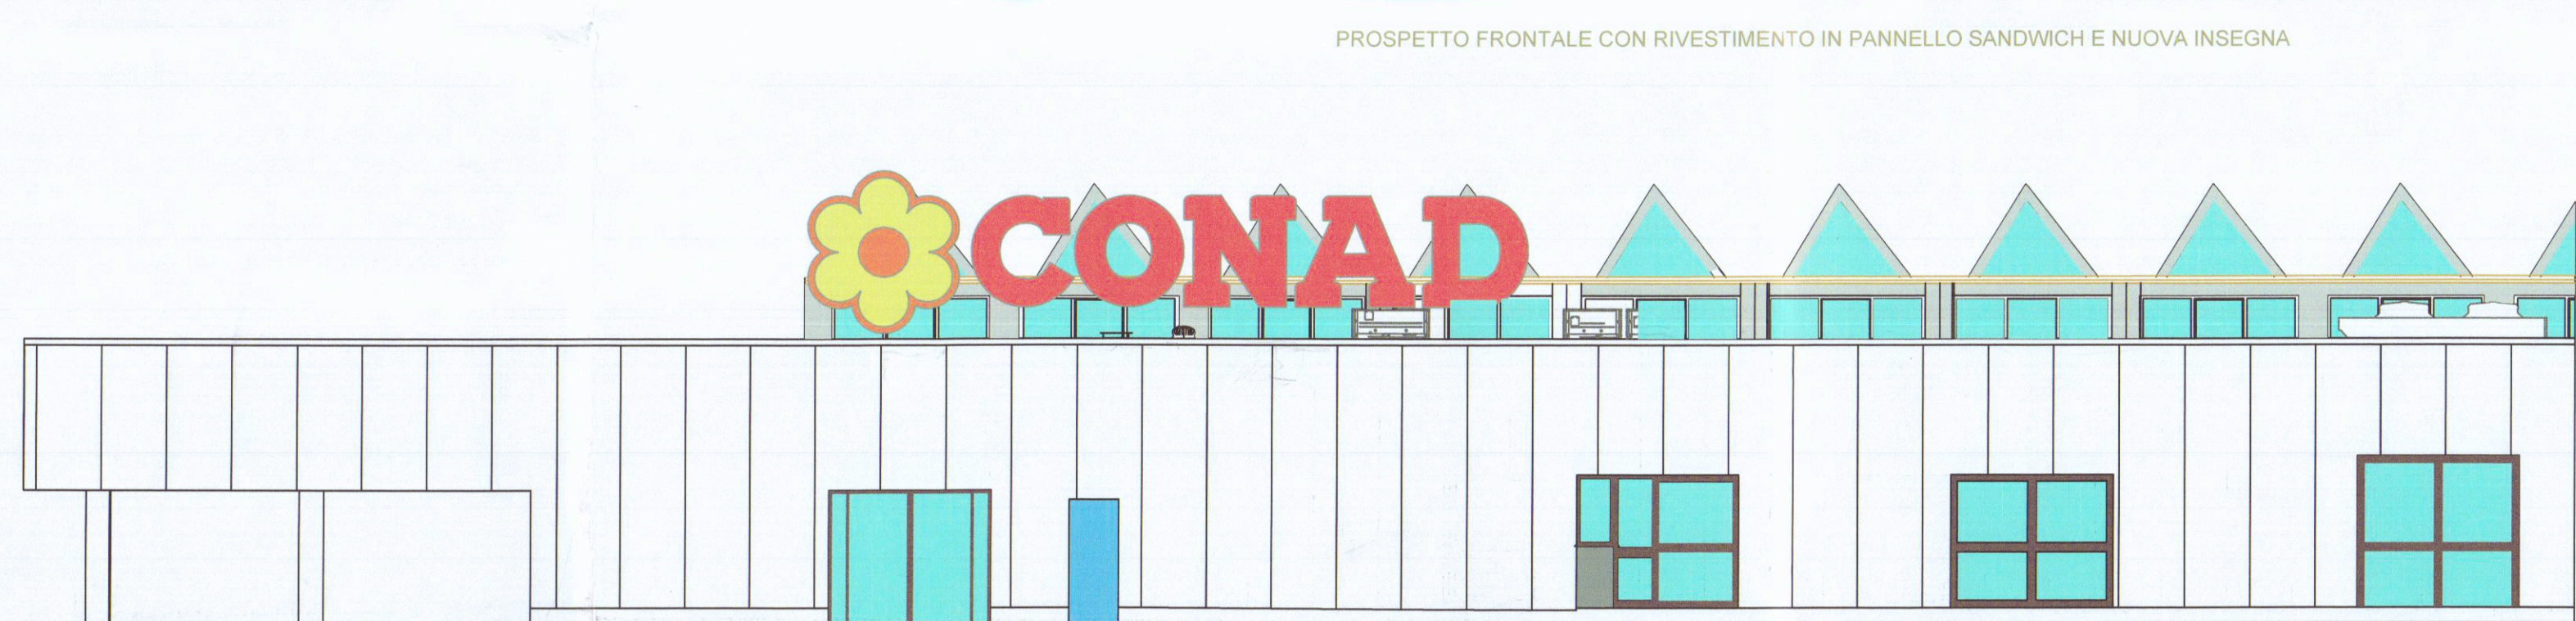
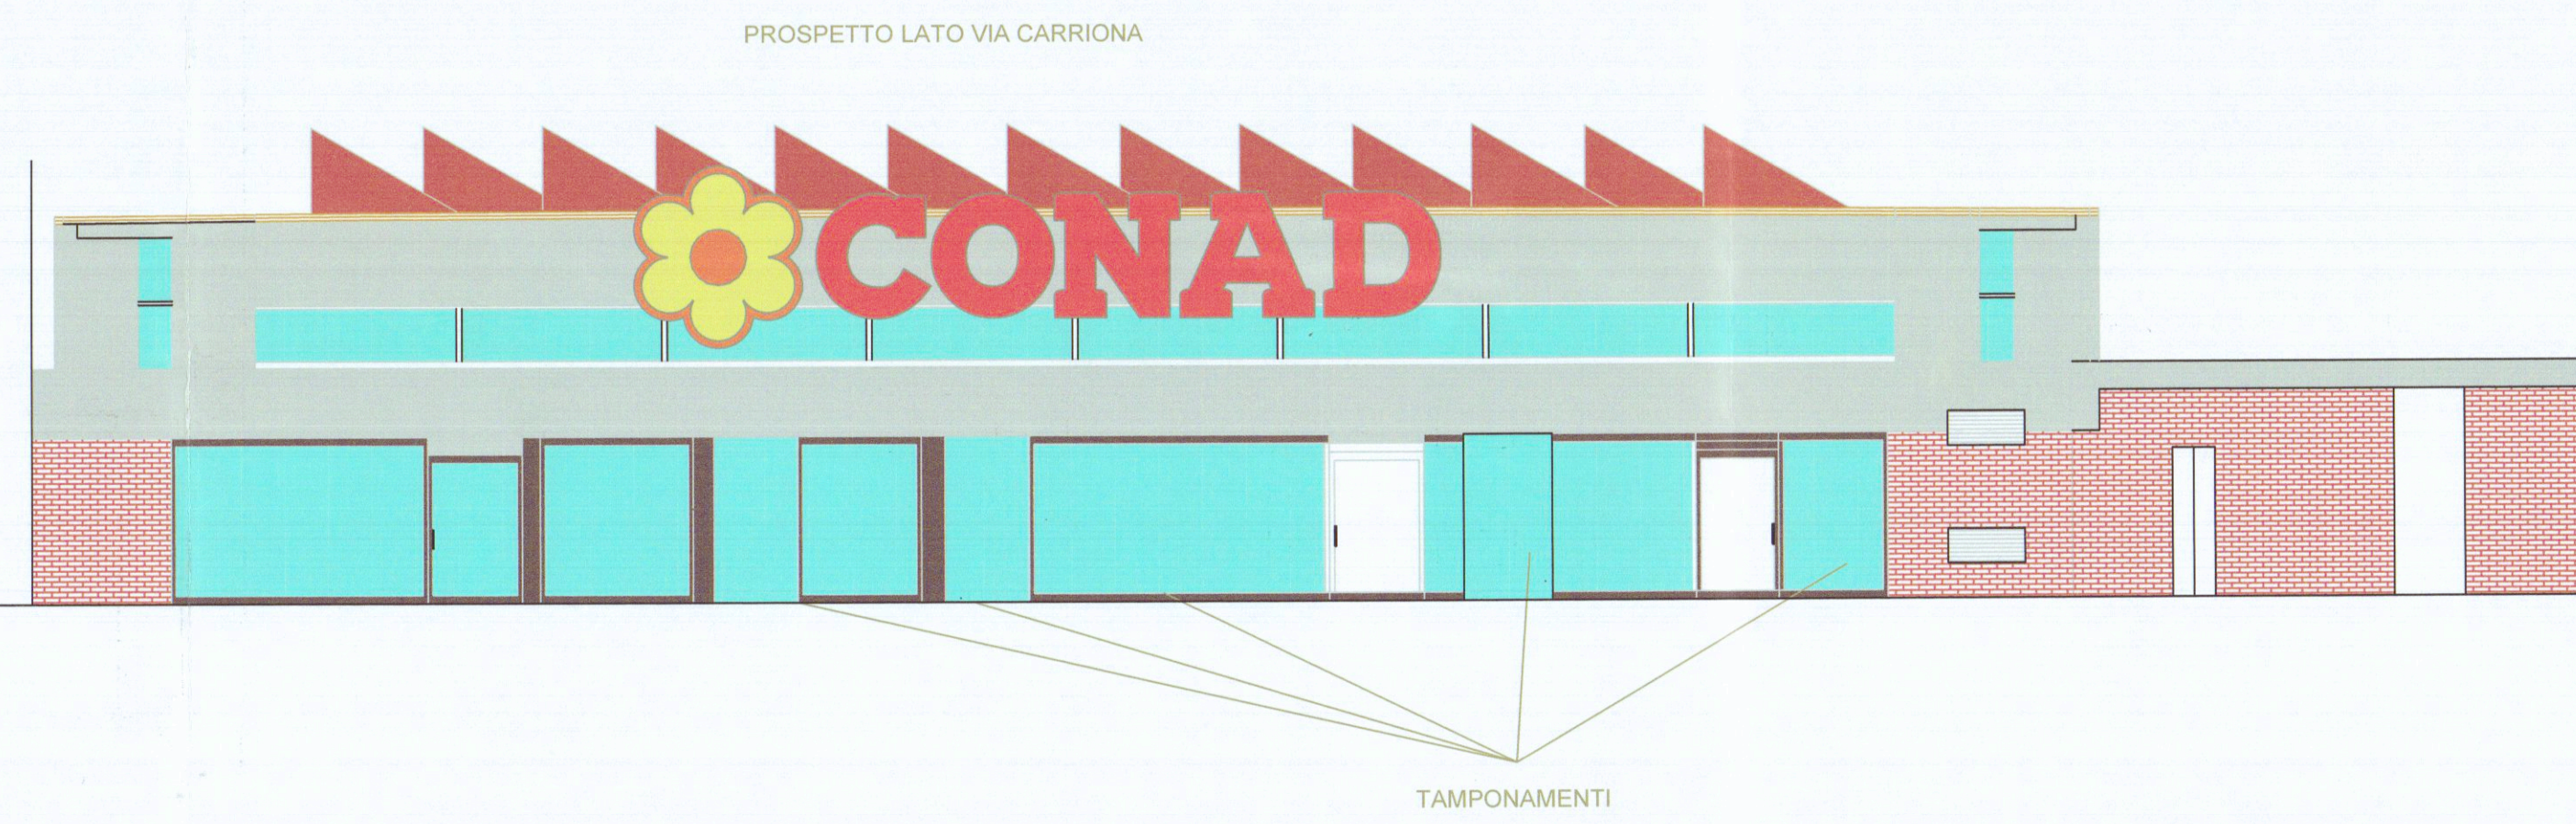
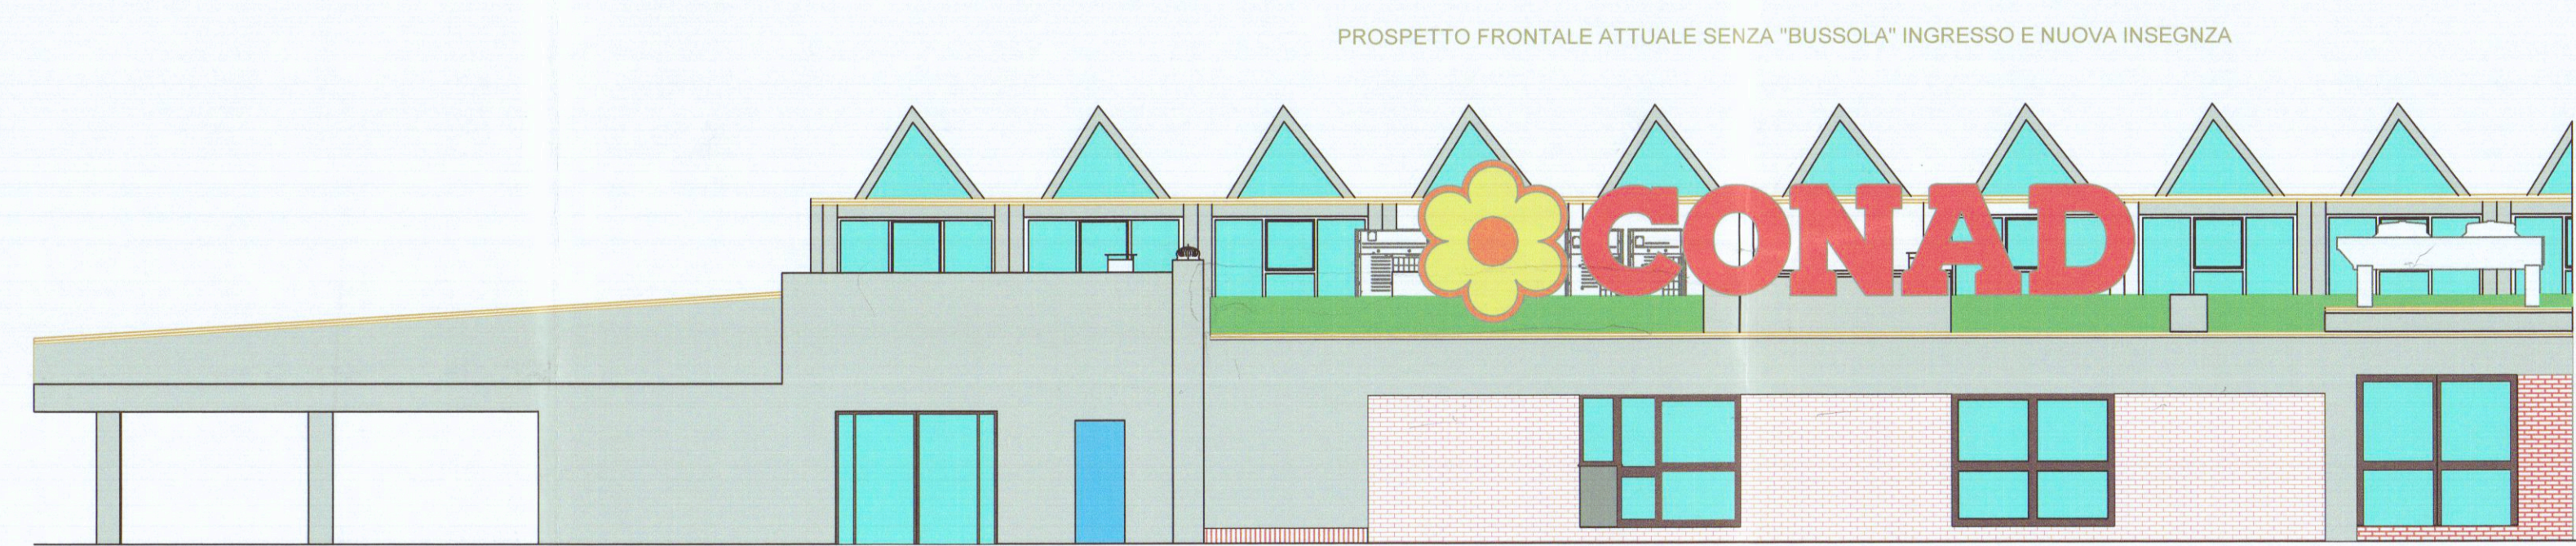


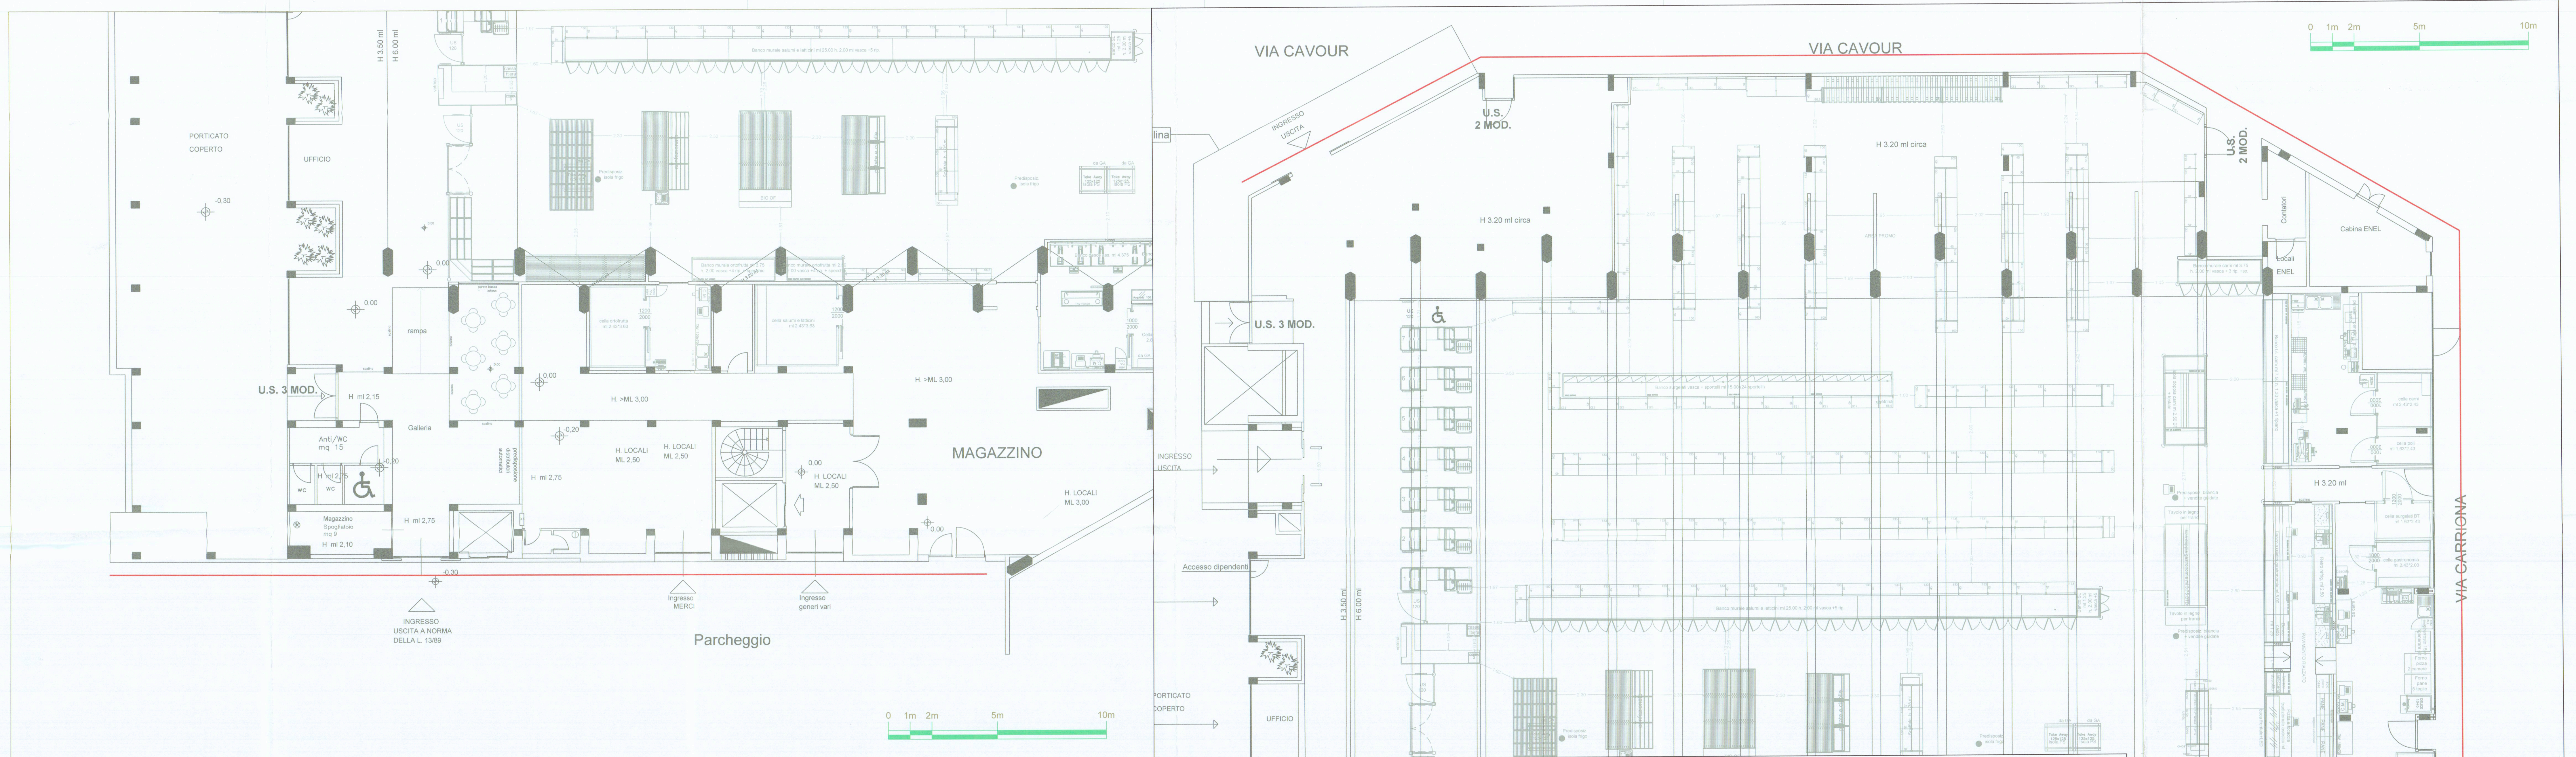

NOTE:
1 - Pannello sandwich coibentato liscio sp. 40mm RAL 9010

COMUNE DI CARRARA (MS)		ARCH. LIBERO BARDI											
INDIRIZZO: VIA CARRIONA, 15		PROFESSIONE: ARCHITETTO											
OGGETTO: RISTRUTTURAZIONE TOTALE PUNTO VENDITA CONAD		FORMATO: A0											
ELABORATO: RIVESTIMENTO PROSPETTI		TIMBRO:											
PROPRIETA':		COMITENTE:											
9													
<table border="1"> <tr> <td>EMISSIONE:</td> <td>13/07/17</td> <td>00</td> <td>M.D.</td> <td>S.T.</td> </tr> <tr> <td>STATO:</td> <td>DATA</td> <td>REV.</td> <td>PREPARATO</td> <td>VERIFICATO</td> </tr> </table>				EMISSIONE:	13/07/17	00	M.D.	S.T.	STATO:	DATA	REV.	PREPARATO	VERIFICATO
EMISSIONE:	13/07/17	00	M.D.	S.T.									
STATO:	DATA	REV.	PREPARATO	VERIFICATO									
STATO DEL PROGETTO													
CAREXTC001130717													