


Variante a Concessione edilizia n°84 del 12/10/2002 di edificio ad uso civile abitato, tipo bifamiliare.  
 PROPRIETA' : Salvini Vittoria

STUDIO DI ARCHITETTURA  
 MENCIONI

STATO di PROGETTO  
 OGGETTO: PIANTE PROSPETTI SEZIONI  
 SCALA 1: 100  
 DATA: 12/3/07  
 D.S. 2




**VARIANTE APPROVATO**  
 3 OTT. 2003










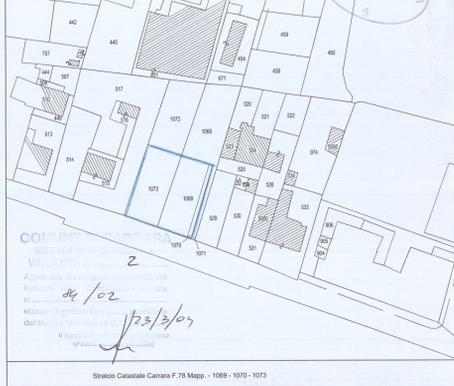




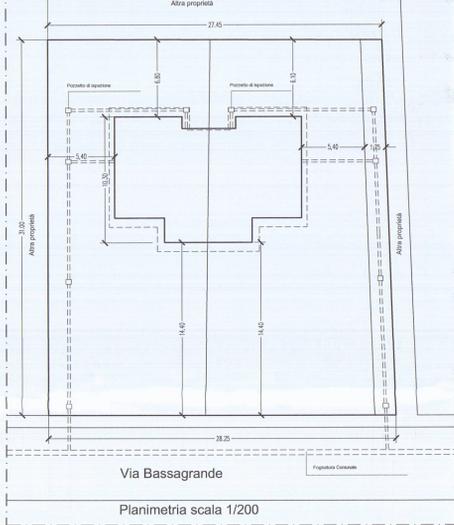


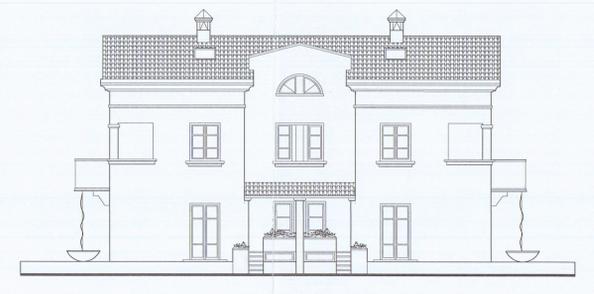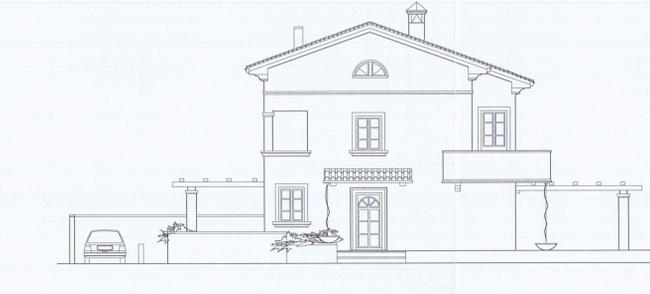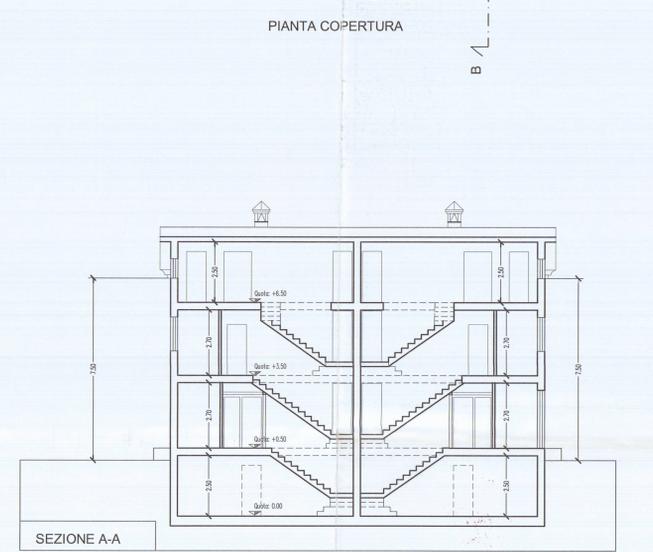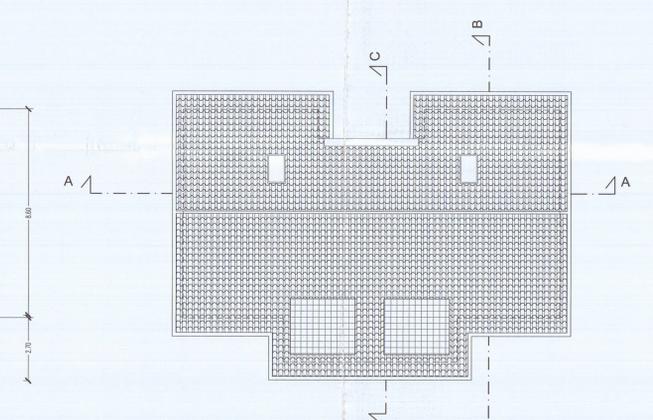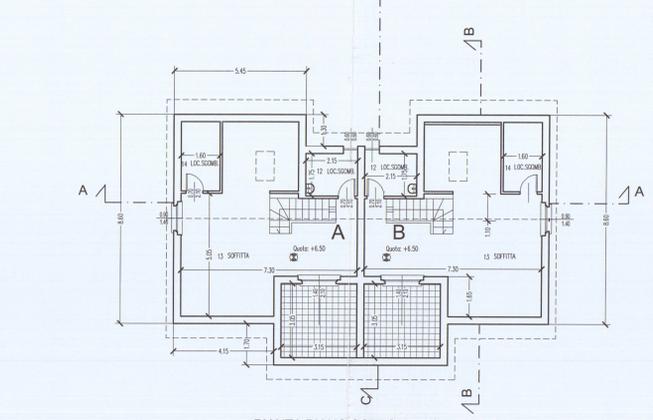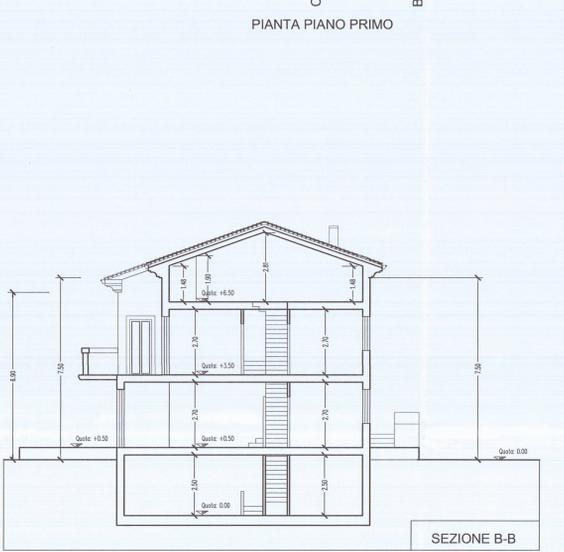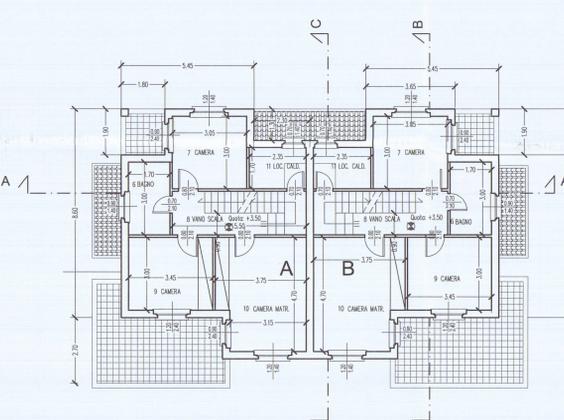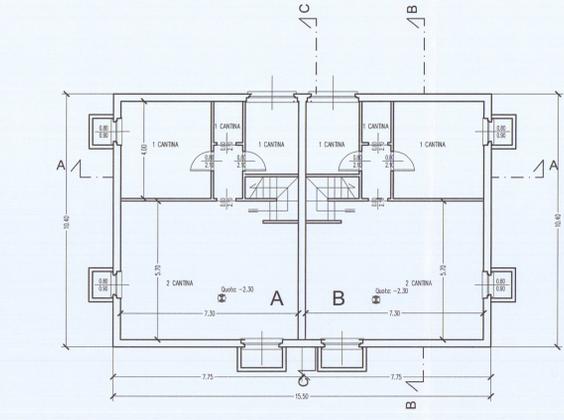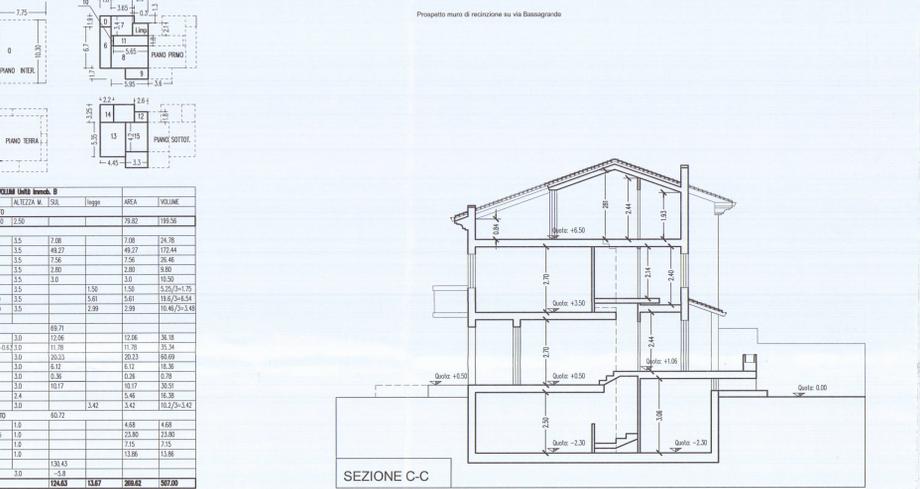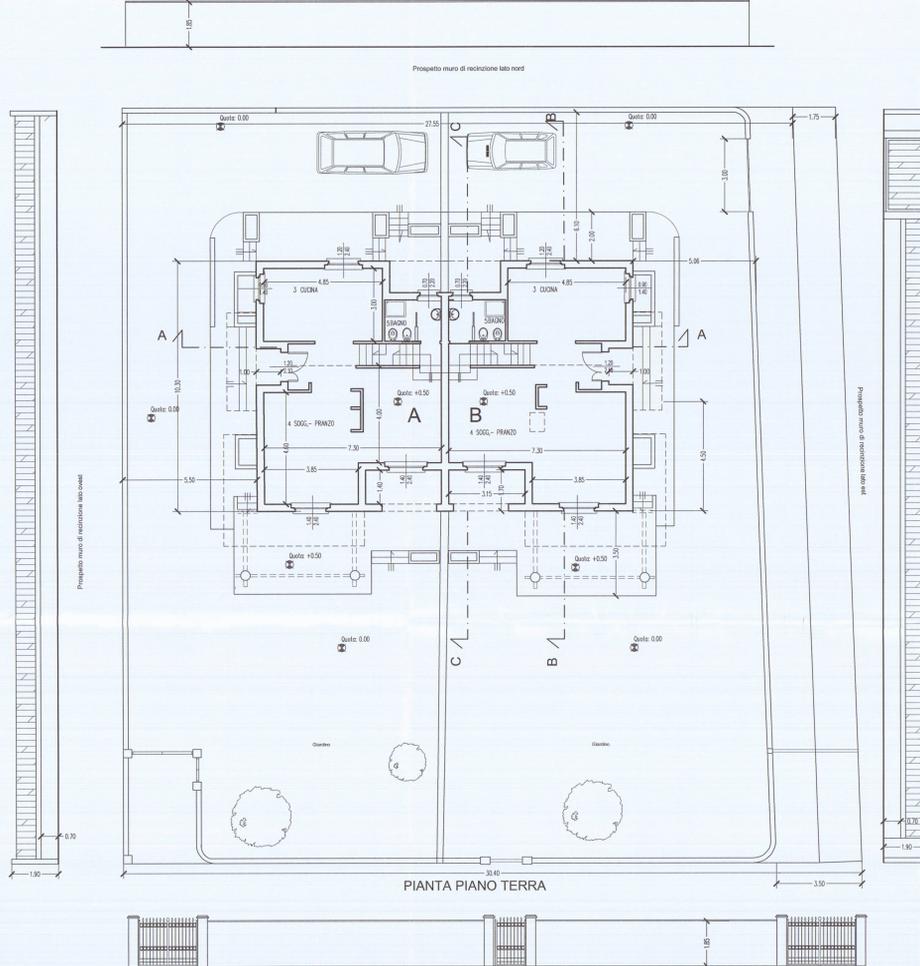

PROSPETTO OVEST

PROSPETTO SUD

PROSPETTO EST

PROSPETTO NORD