

COMUNE DI CARRARA

PROGETTO PER LA REALIZZAZIONE
DI UN PARCHEGGIO PRIVATO

SITO IN MARINA DI CARRARA
VIALE CRISTOFORO COLOMBO
foglio 87 mapp. 755

PROPRIETA'
Bagno STELLA DEL MARE c.f. 00259600450
Bagno DELFINO c.f. 01137690457

PROGETTISTA
arch. SILVESTRI LARA
c.f. TLR SVS 44R25

Elaborato
P. SETTO
planimetria d'insieme

TAV:4

DD
Dell'Amico Denny
- geometra -

COMUNE DI CARRARA
viale C. Colombo

PROGETTO PER LA REALIZZAZIONE DI PARCHEGGIO
PRIVATO AUTO ED AREA ATTREZZATA CAMPER

Il Committente
Bagno Lunezia di Tosi Liviana

Il Progettista
Geom. Denny Dell'Amico

PLANIMETRIA D'INSIEME


DATI CATASTALI
FOGLIO: 87
MAPPALI: 629, 630, 631, 635, 754, 757

DATA
15.02.2016

SCALA
1:200 1:1000

TAV.
A4

RIEPILOGO GRAFICI ARCHITETTONICI	TAV.
PLANIMETRIE E SEZIONI - STATO DI PROGETTO	A1
CARTOGRAFIA E CALCOLO SUP. PARCHEGGI	A2
PIANTA SEZIONI E PROSPETTI BOX-OFFICE E FOTOINSERIMENTO	A3
PLANIMETRIA D'INSIEME	A4

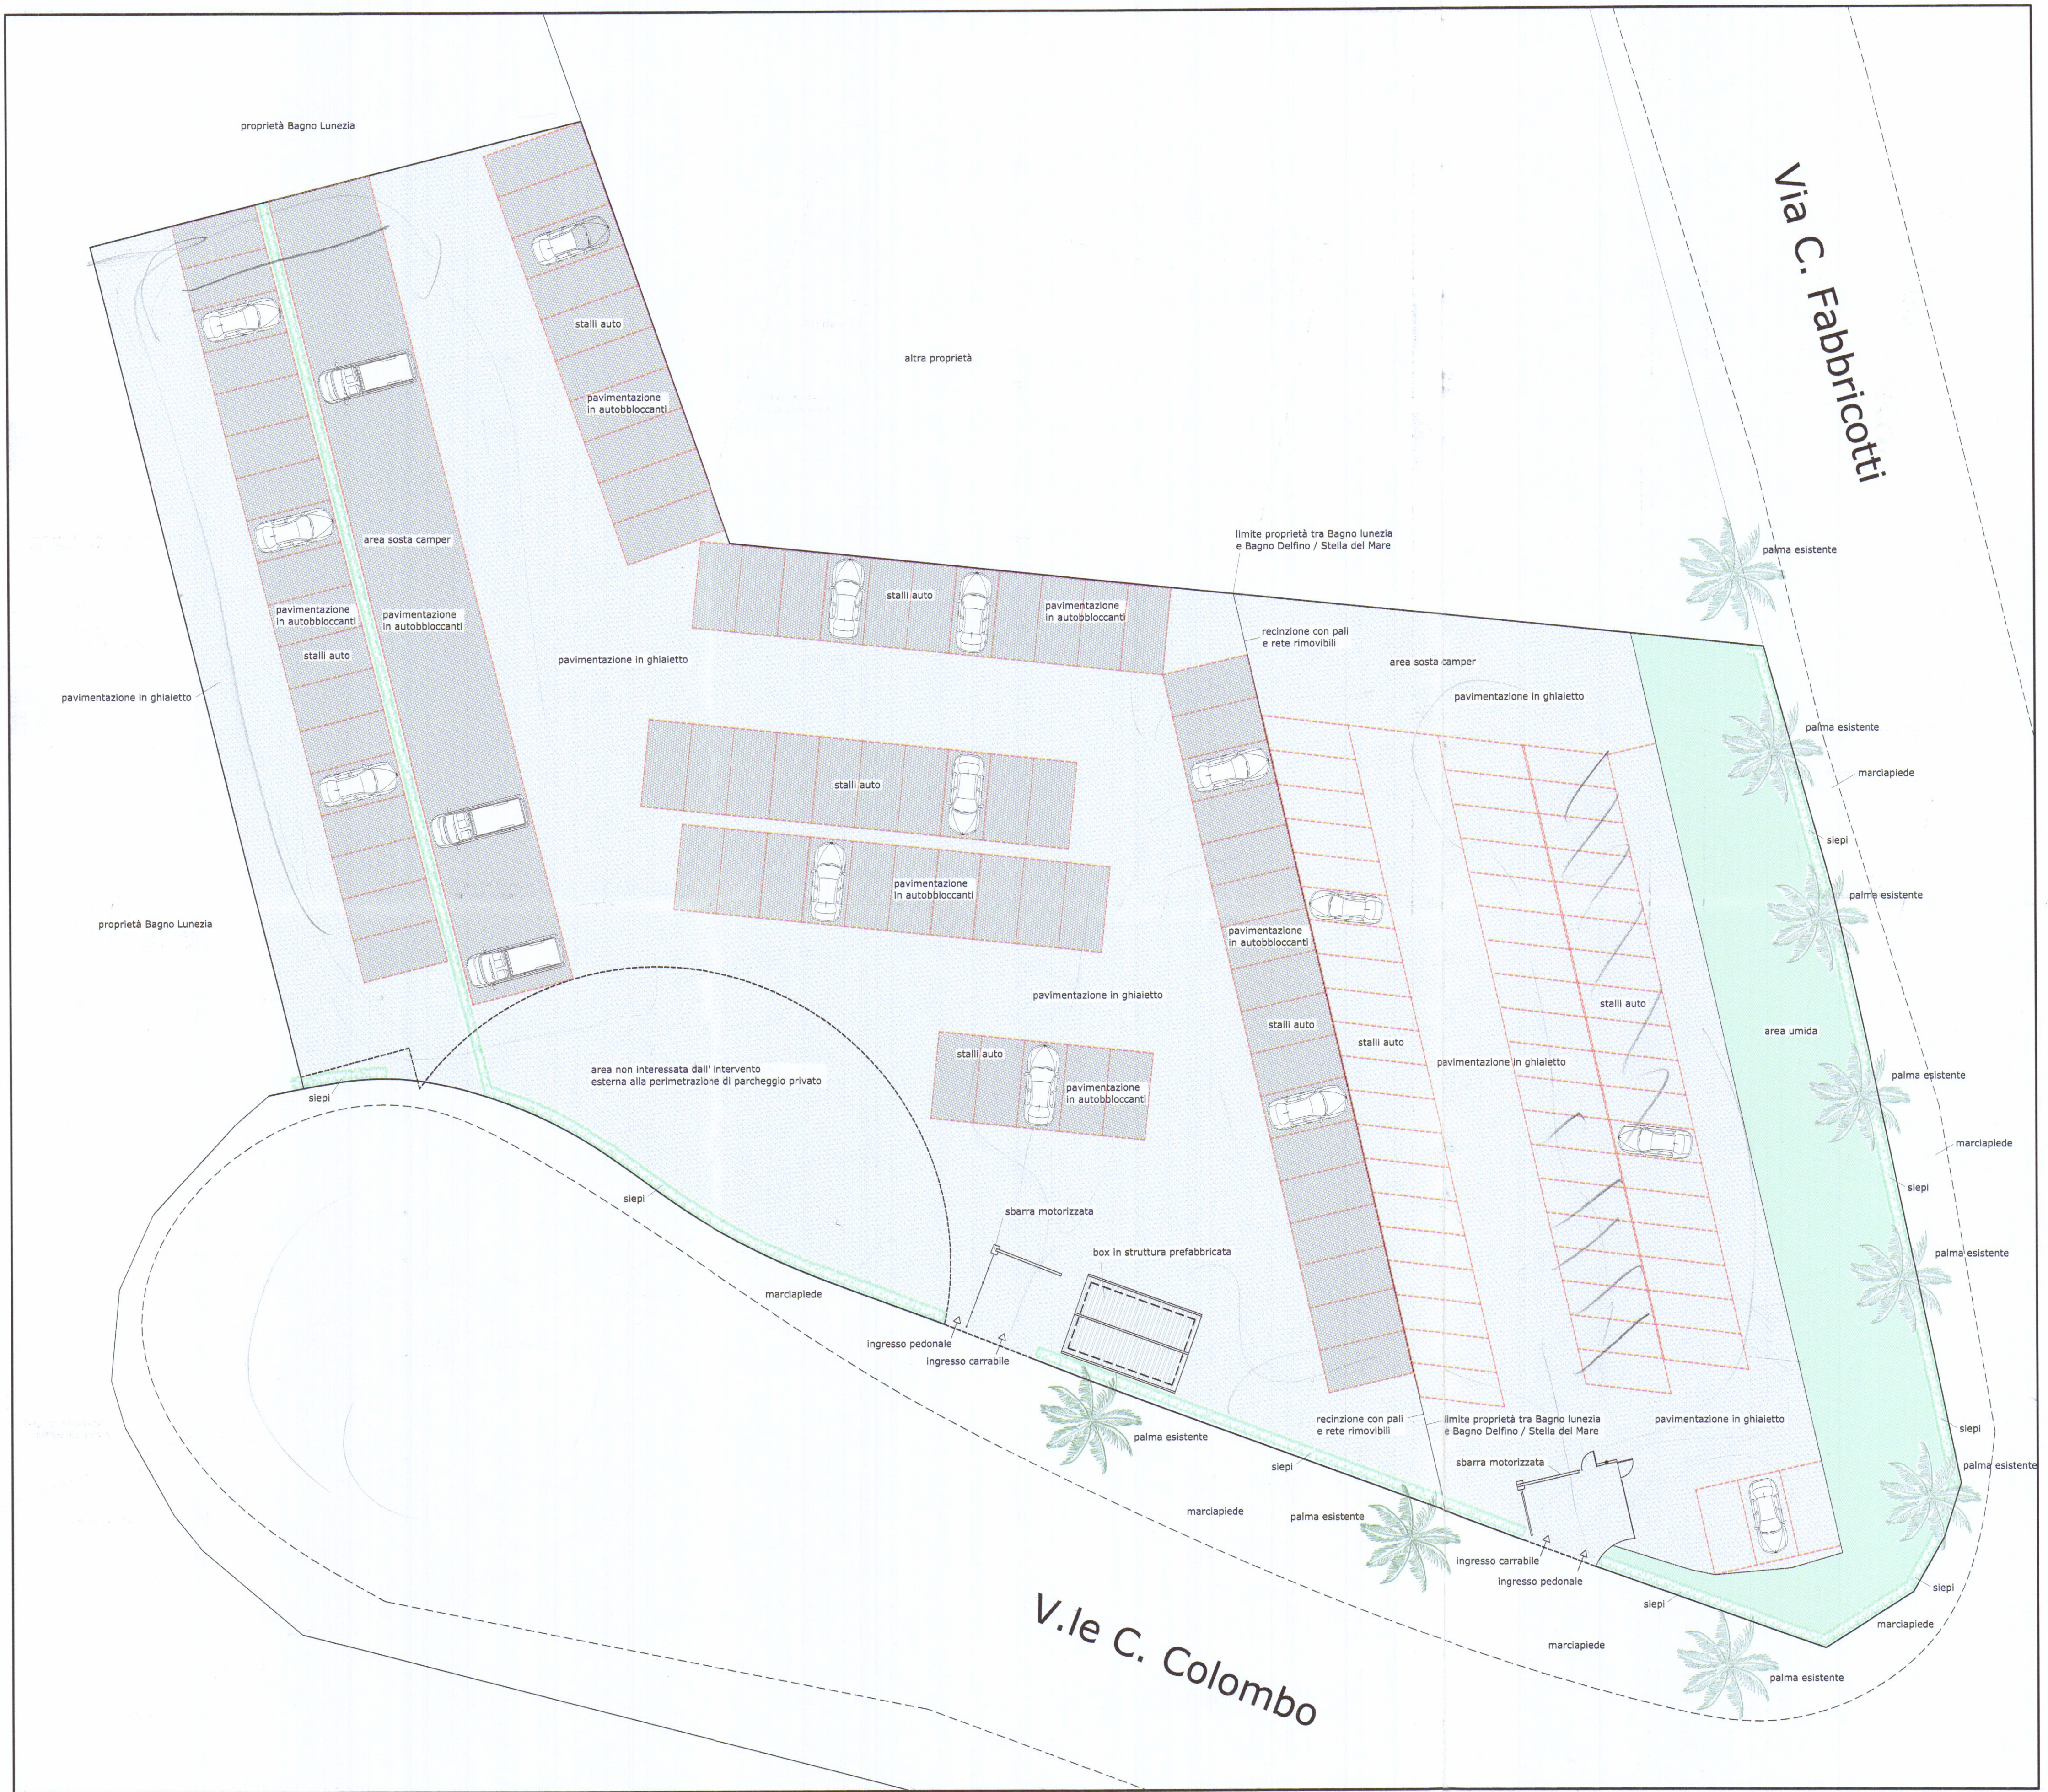

PLANIMETRIA DETTAGLIATA scala 1:200