

TAV N° 4

DITTA : PAGLINI ROMANO




Approvato dal Sindaco alle condizioni
indicate nella Consensuale Esibita
N. 171 del 1.08.11.1986
IL FUNZIONARIO DI PROGRAMMA
(Arch. Claudio Varigola)

APPROVATO
F. 1 AGO. 1987


PARERE FAVOREVOLE CONDIZIONATO
(V. Nota allegata del 13.2.85)
Missa: 13.2.85




IL MANDANTE

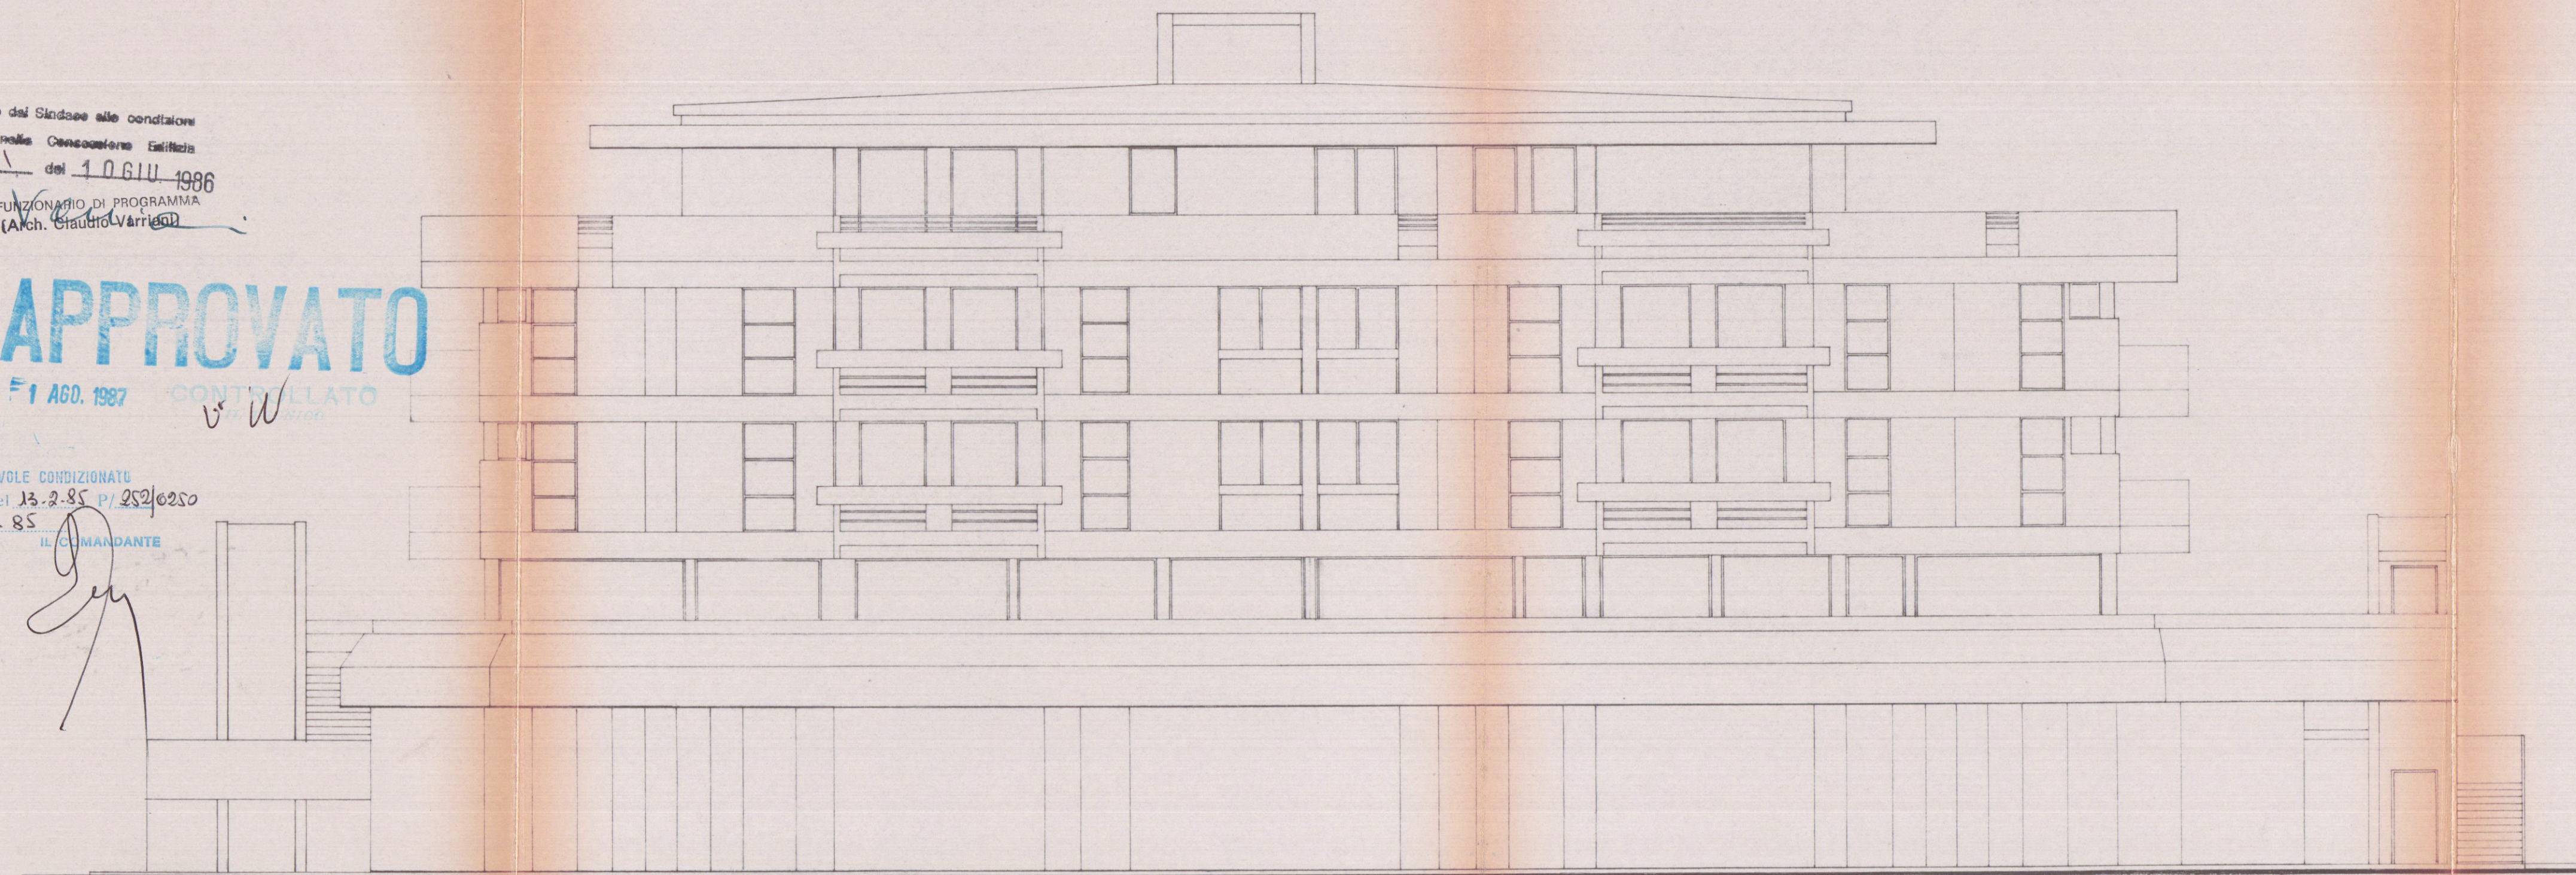


PROSPETTO NORD

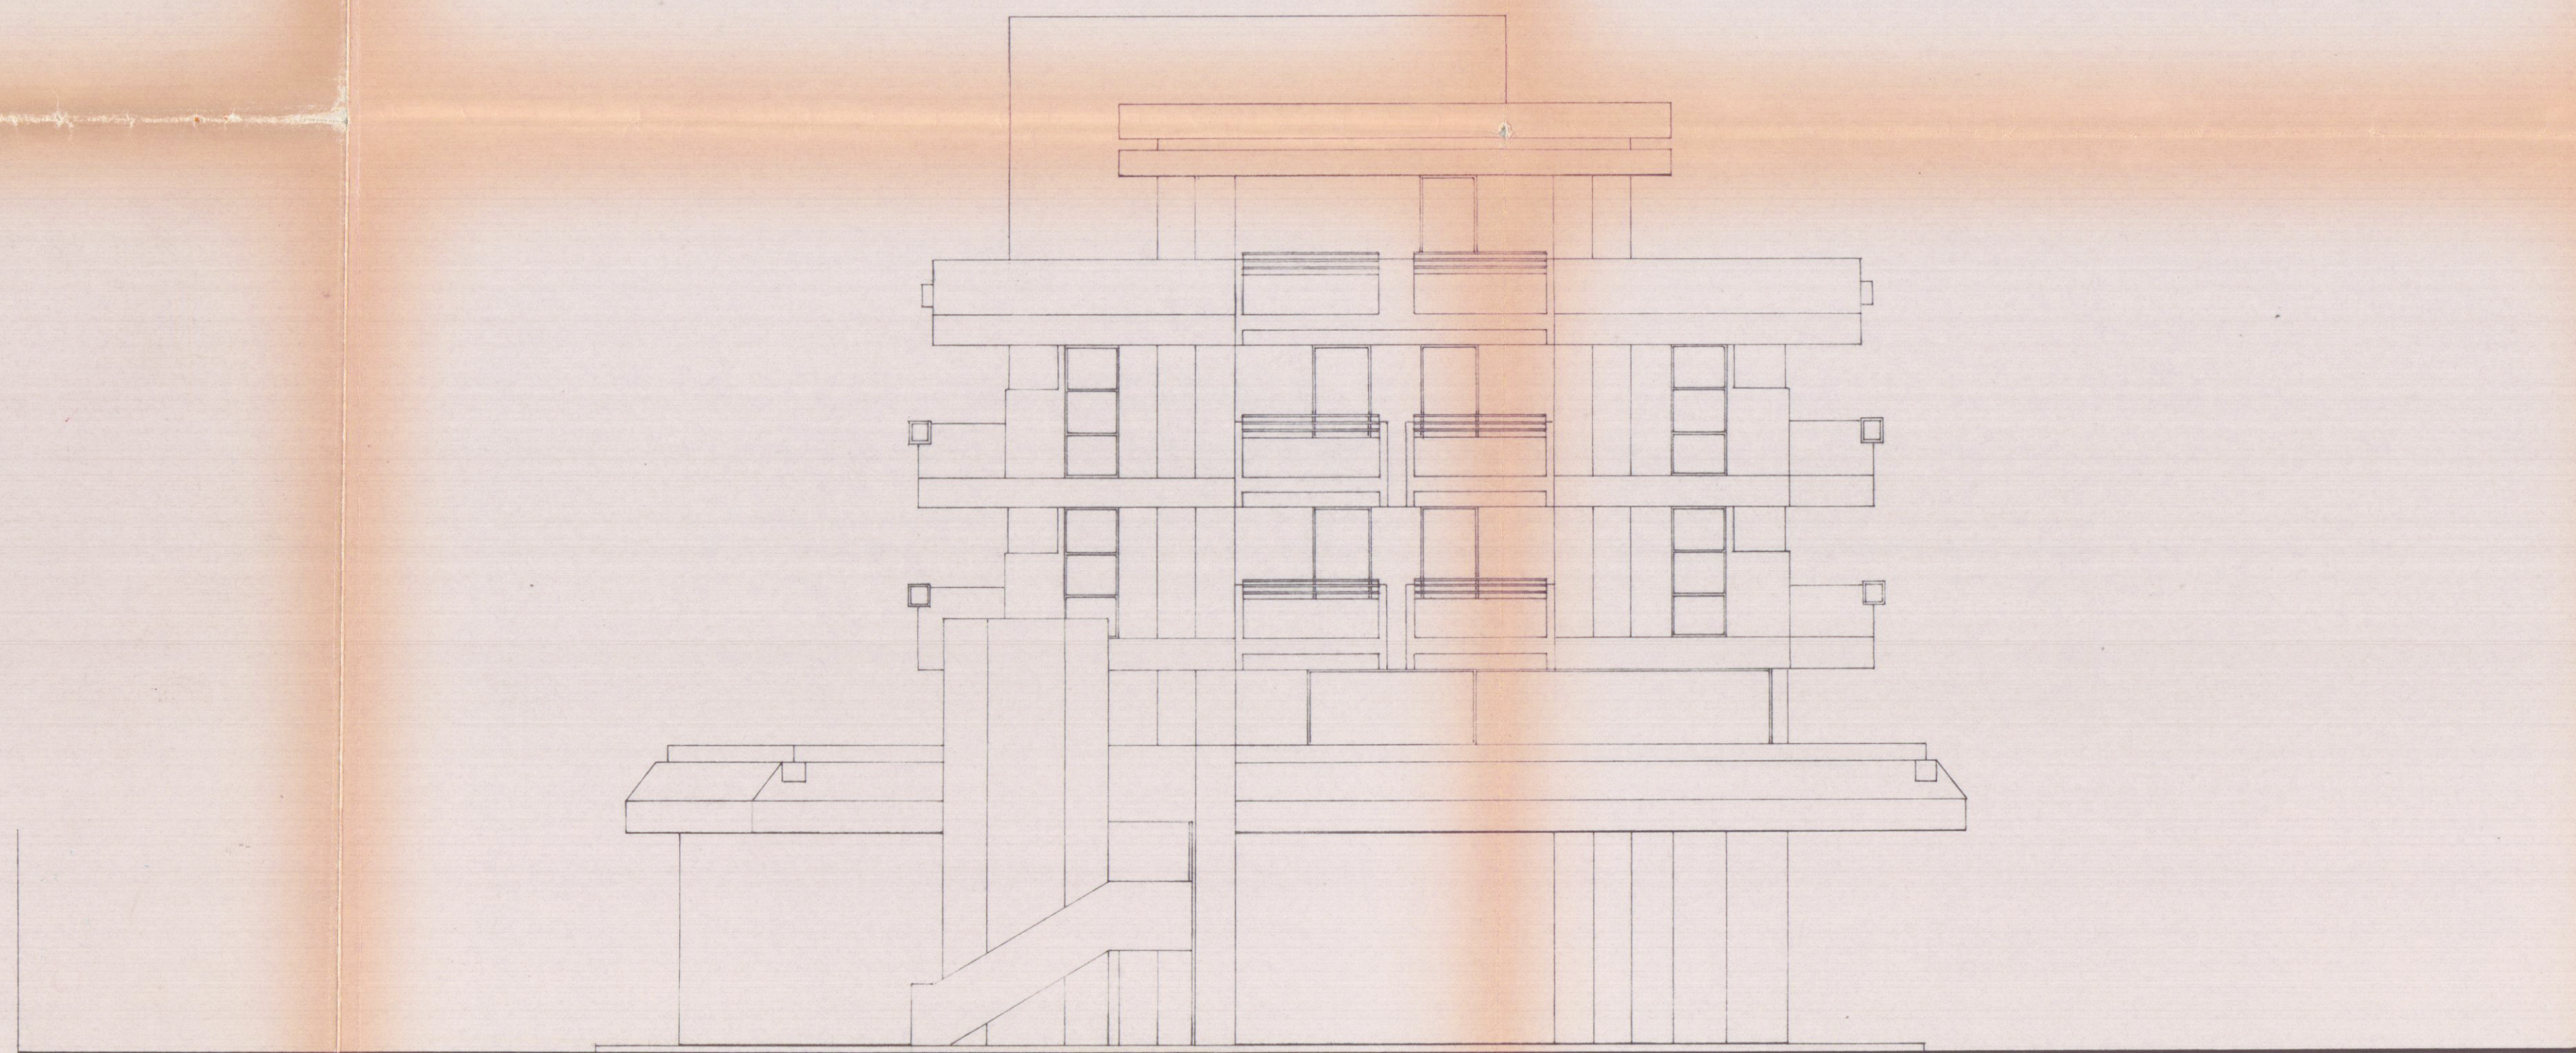

PROSPETTO EST

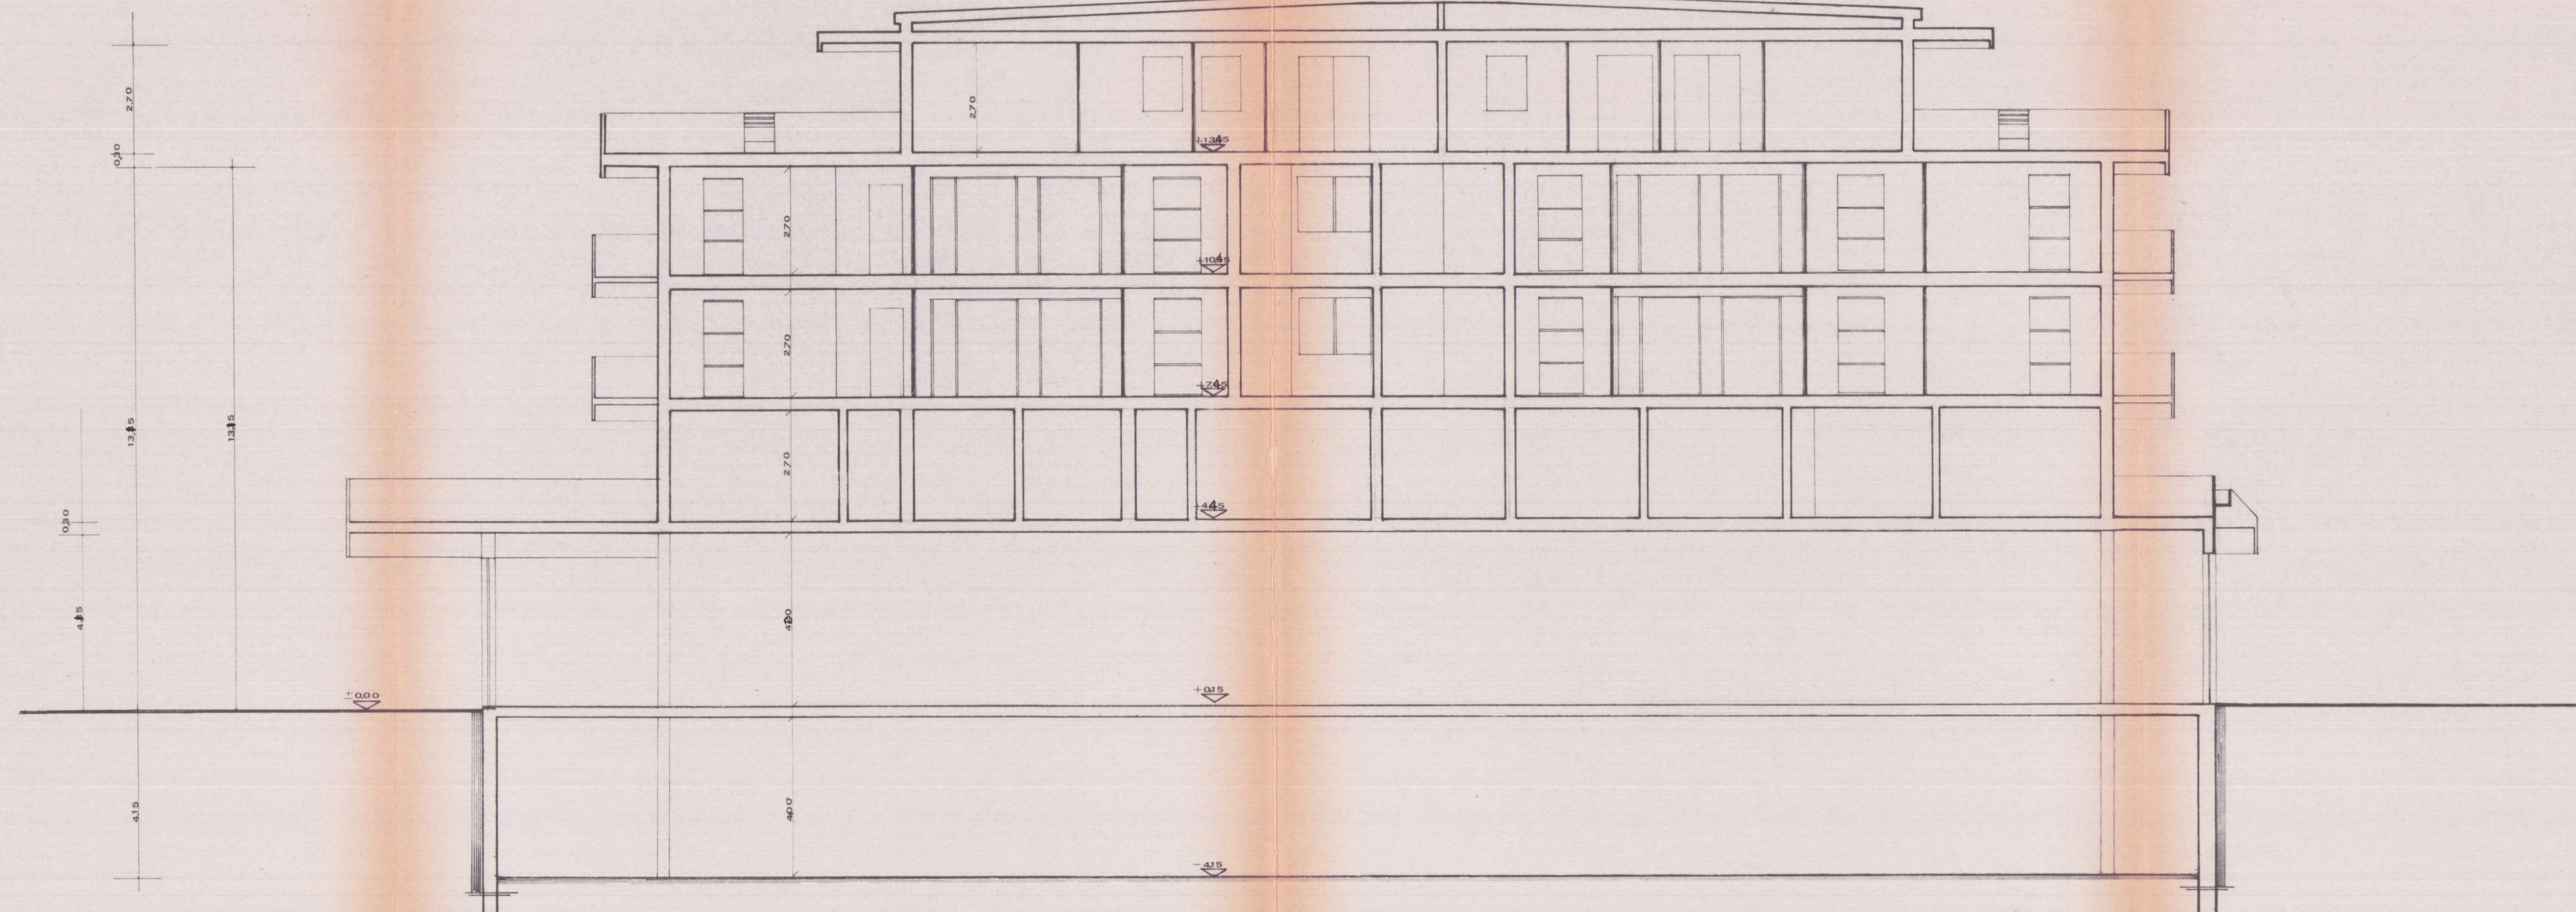

SEZIONE A - A

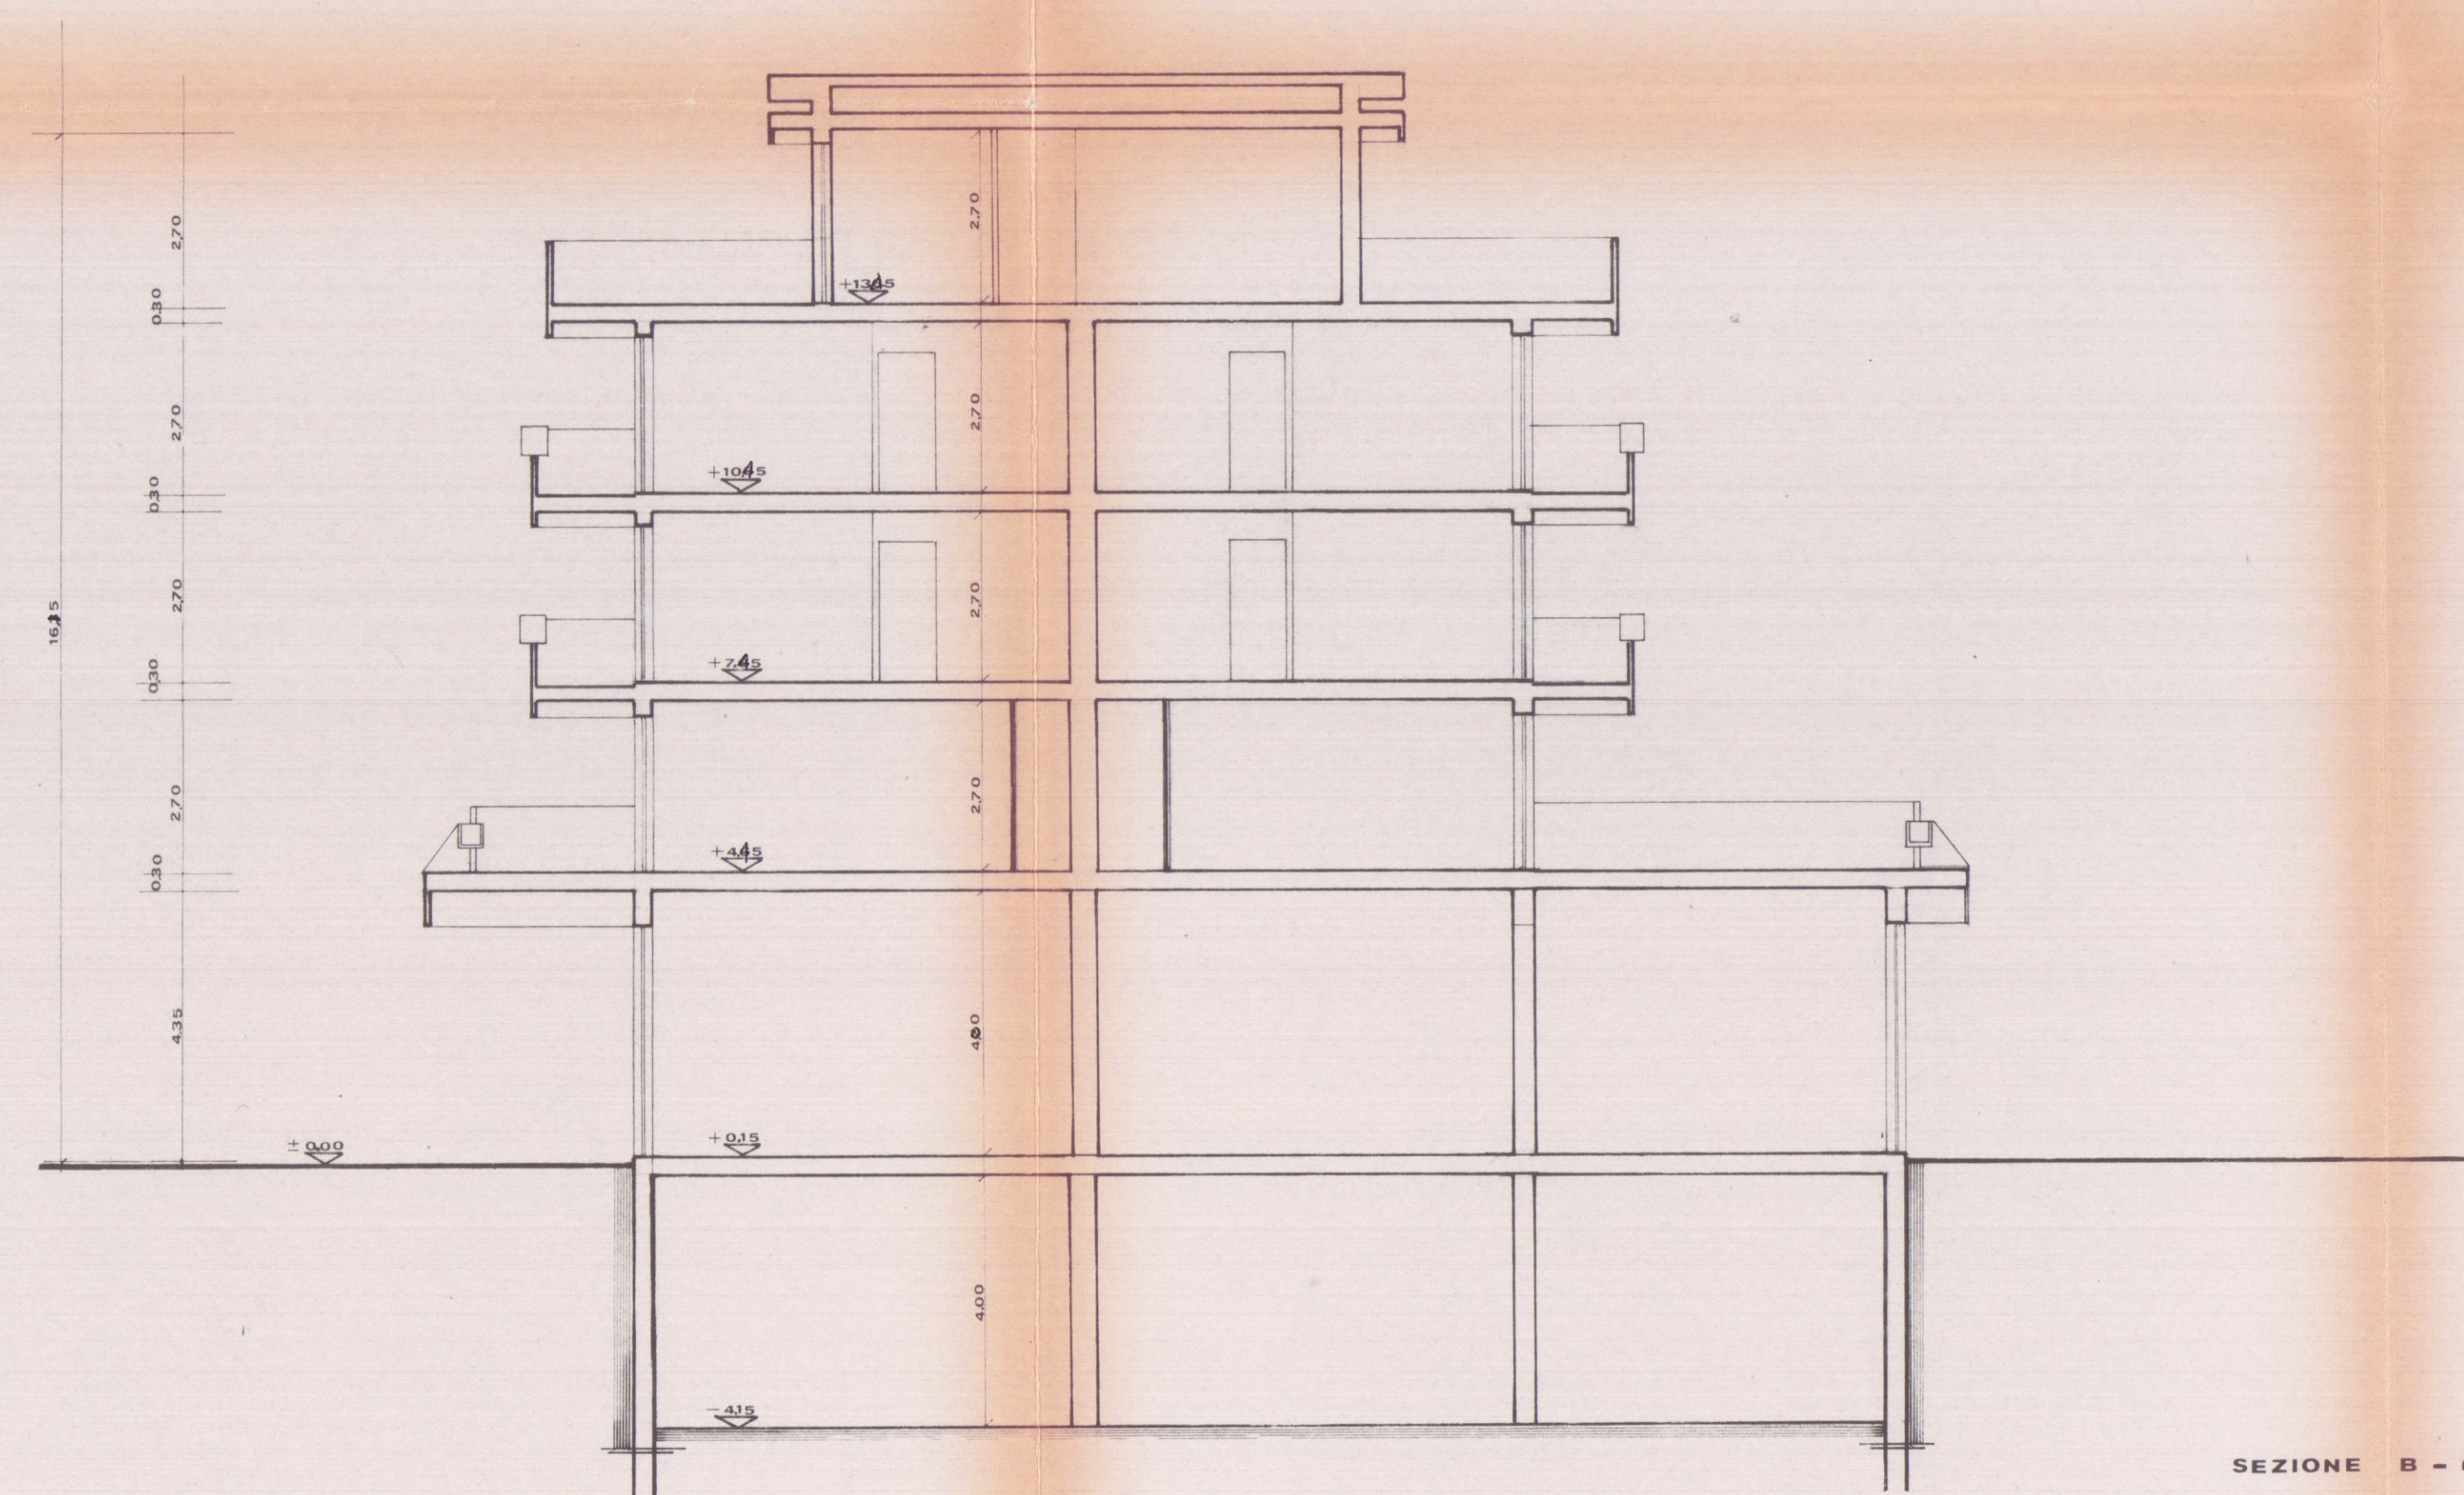

SEZIONE B - B