



arenile

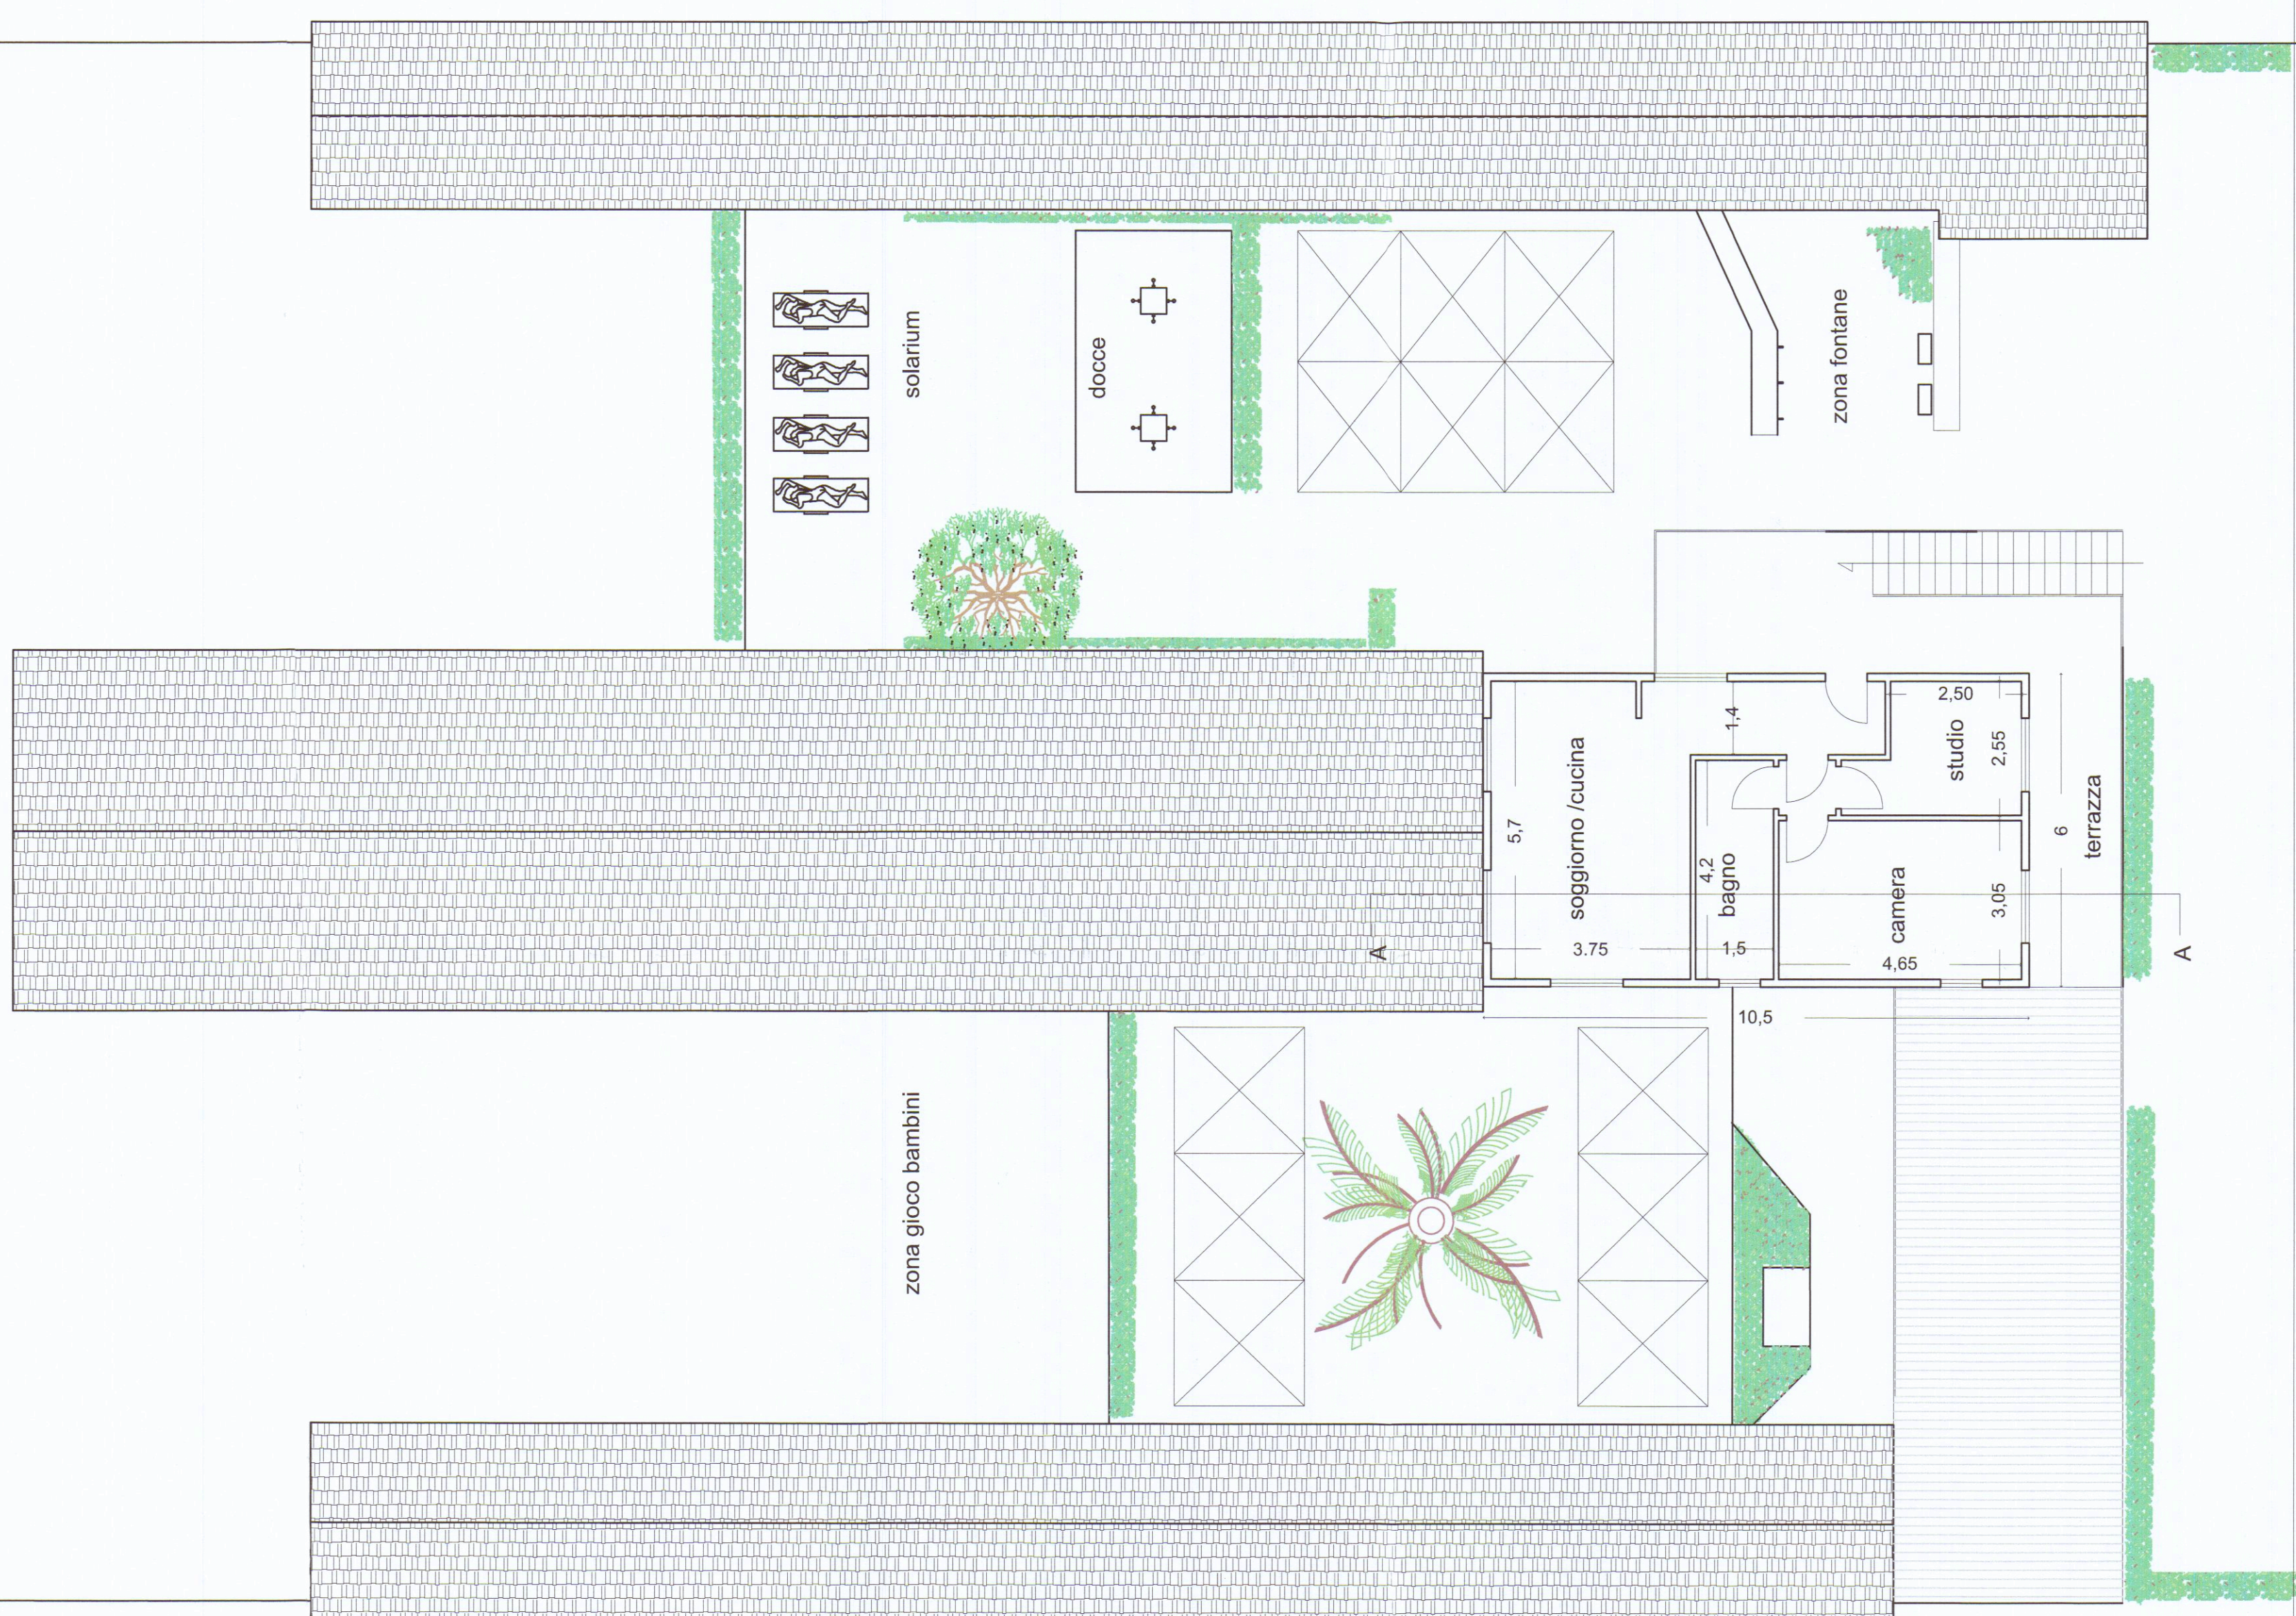


## PIANTA PIANO PRIMO

arenile

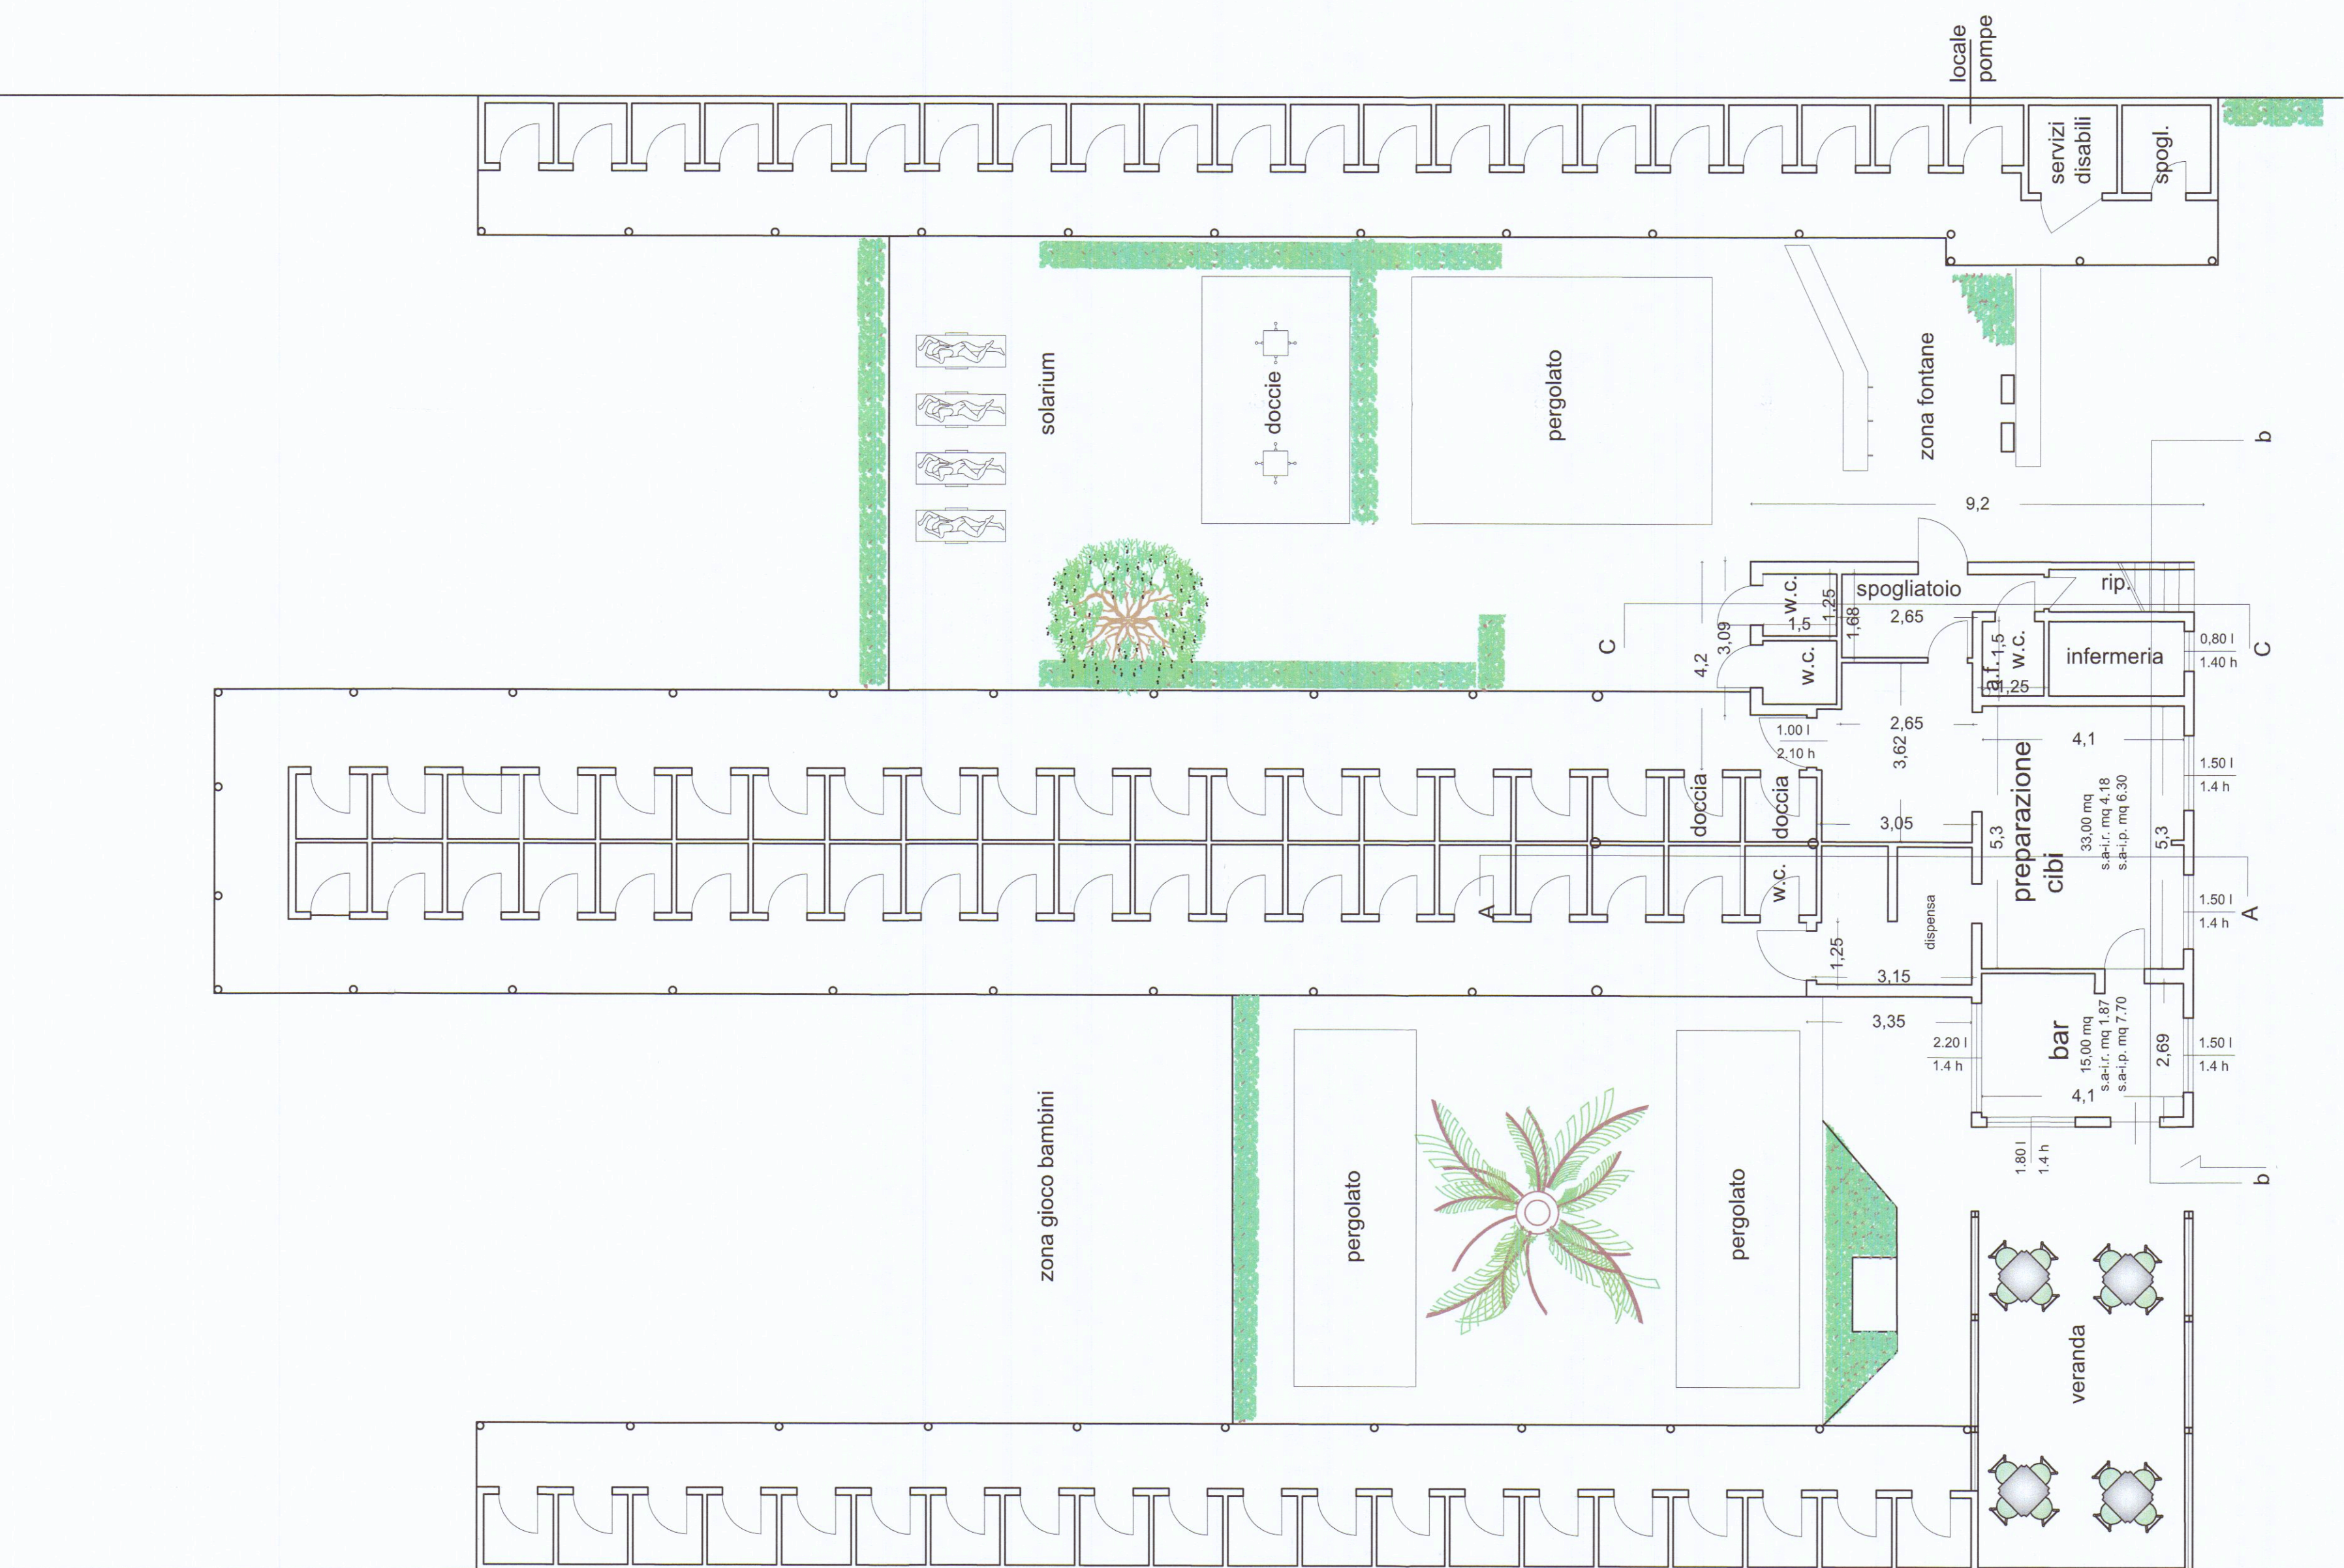

## PIANTA PIANO TERRA

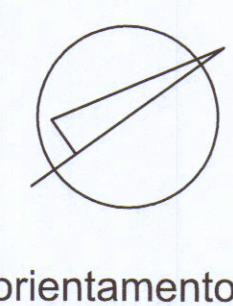

COMUNE DI CARRARA  
19 FEB. 2019  
\*

STUDIO TECNICO

Geometra Daniele Carli

Via S.Maria 11A- CARRARA - (MS) cap. 54033 tel/Fax. 0585/70631  
Email:danielecarli79@gmail.com Email certificata: daniele.carli@gg

Email: [danielecarli79@gmail.com](mailto:danielecarli79@gmail.com) Email certificata: [daniele.carli@geopec.it](mailto:daniele.carli@geopec.it)

**OGGETTO:**

Adeguamento igienico funzionale a stabilimento balneare

|      |              |
|------|--------------|
| Data | Ottobre 2018 |
|------|--------------|

**INFORMATIVA SULLA PRIVACY D.LGS. 196/2003** Le informazioni contenute nei seguenti elaborati tecnici, che precedono eventuali allegati, sono rilevate ad uso esclusivo del destinatario. Potranno risultare da quest'ultimo non necessari, errate, inesatte o difformi.

Ubicazione

questi elaborati: qualsiasi utilizzo non autorizzato dello stesso è vietato e potrebbe costituire reato. In caso di errore e/o ritardamento degli stessi, La invitiamo a non legge dovendo gentilmente comunicazione al mittente. Tutti i diritti di riproduzione ed uso de-

Viale Ve

seguenti elaborati grafici sono riservati esclusivamente al Geometra CARLI (Daniela), via Santa Maria 11/b - 54033 Carrara (MS). Lo sfruttamento indebito e/o la riproduzione parziale o totale di essi sarà perseguibile secondo i termini di legge vigenti.

Comune

|  |                 |       |
|--|-----------------|-------|
|  | representazione | Scala |
|--|-----------------|-------|

Carrara

|          |                         |       |
|----------|-------------------------|-------|
| 05 sub 1 | piante piano terra-prim | 1/100 |
|----------|-------------------------|-------|

Progettista

Firma Vincenzini Conestina

Committenza: \_\_\_\_\_

**BAGNO EXCELSIOR s.a.s.**  
di Vincenzini Ernestina & C.

PROGETTO

1.