


A	DOTT. FRANCO MENCONI - ARCHITETTO		c.f. MNC-FNC-2720-8632F
	CARRARA via M. D'Azeglio 3 tel. 70535		partita IVA. 00046740452
Soc. COMECO S.R.L.		proprietario	
PROGETTO DI RIFACIMENTO EDIFICIO "B" PER ARRETRAMENTO		impronta	2 carta n.
PIANTE		oggetto	
data	scala	autografo	1:100

EDIFICIO **B**


ORDINE DEGLI ARCHITETTI DI MASSA-CARRARA
dott. arch. **MENCONI FRANCO**
Cod. Fis. 00046740452

24 APR. 1989
PARERE FAVOREVOLE
del Consorzio Zona Industriale Apuana
Salvi i diritti dei terzi, salvo le autorizzazioni di altri Enti

IL PRESIDENTE
(On. Adelmo Riguardi)
Adelmo Riguardi

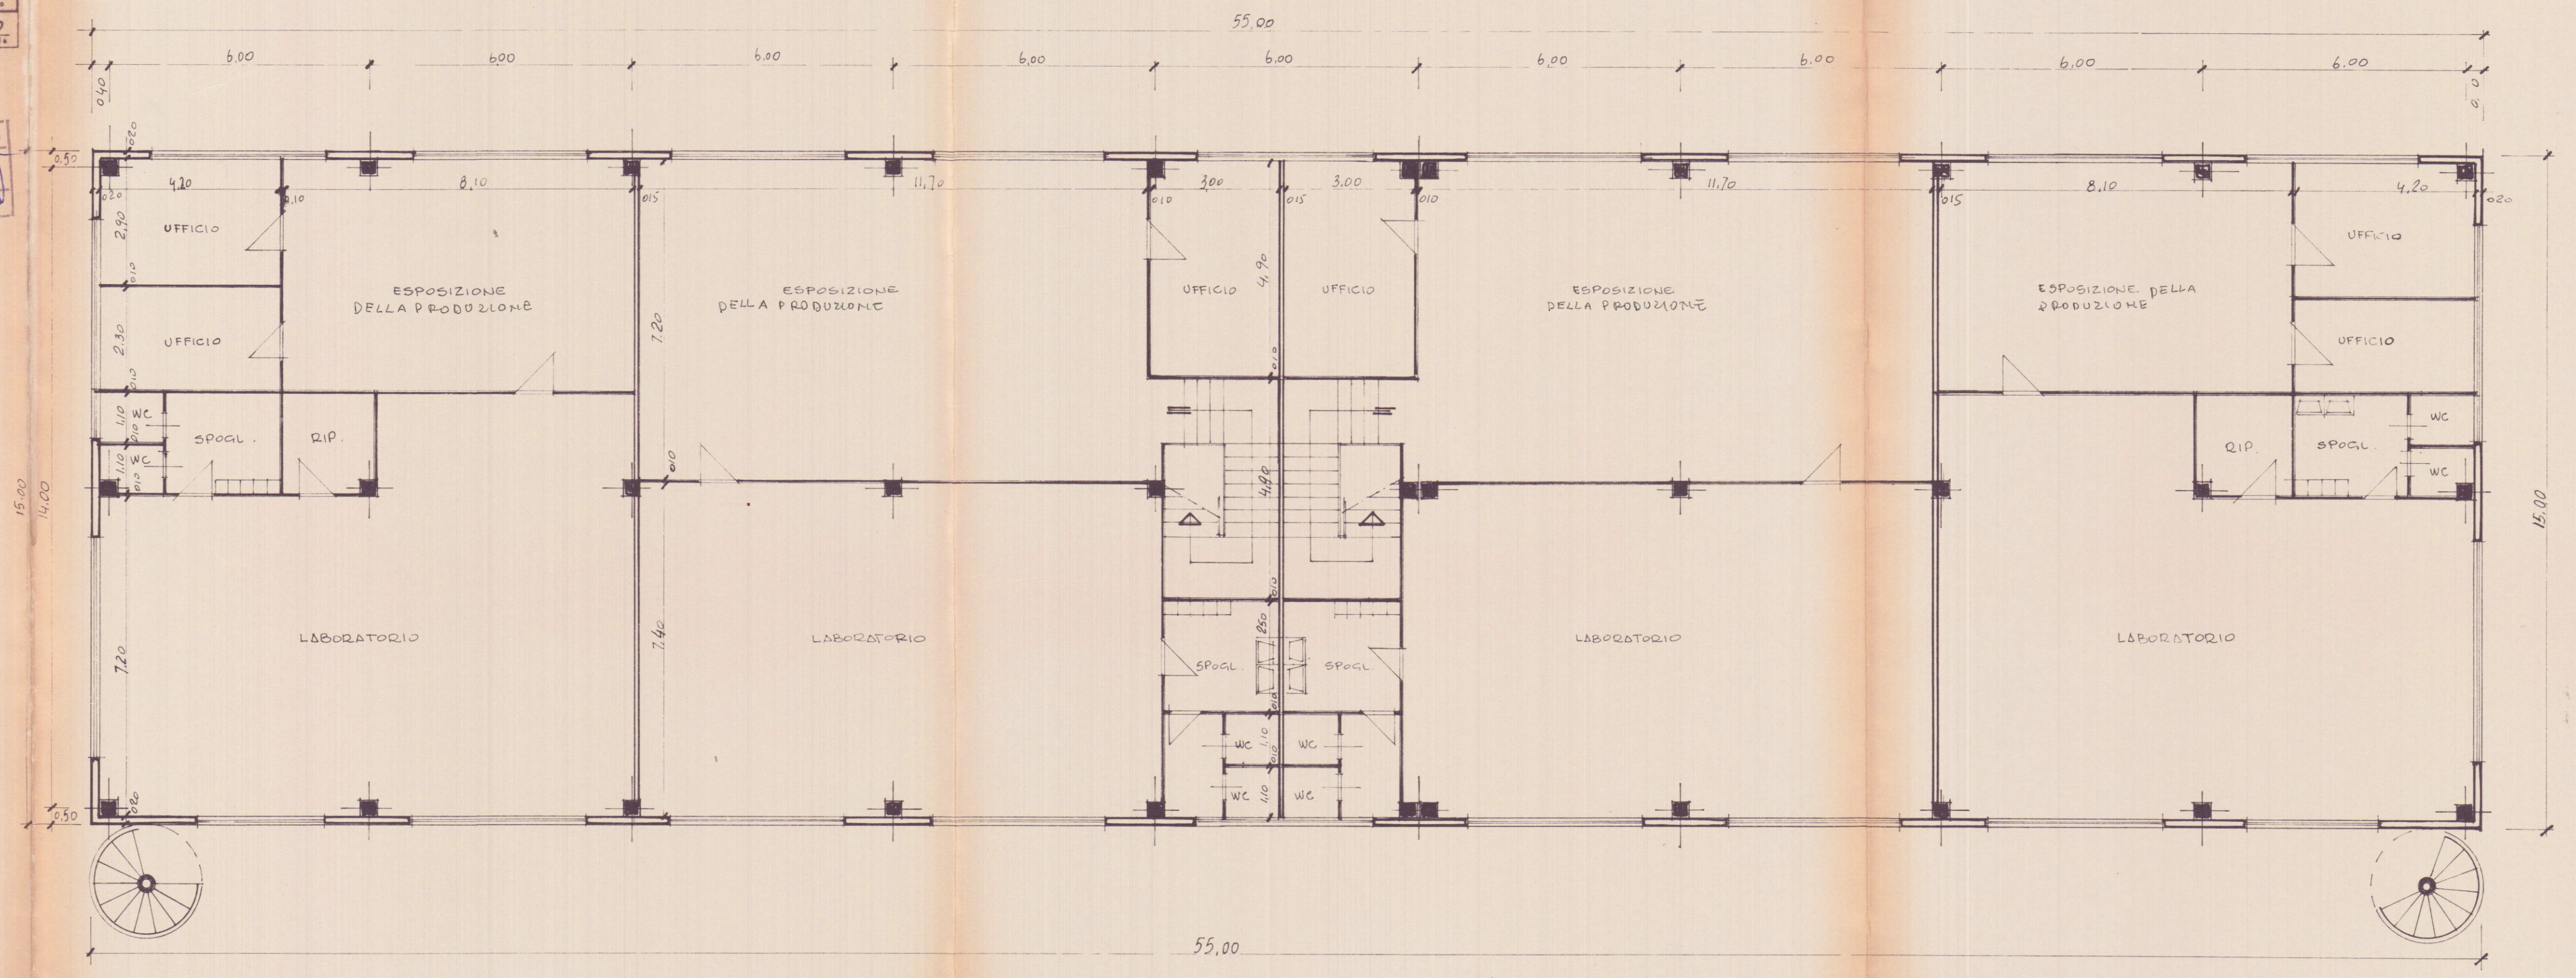

PIANTA PIANO TERRA

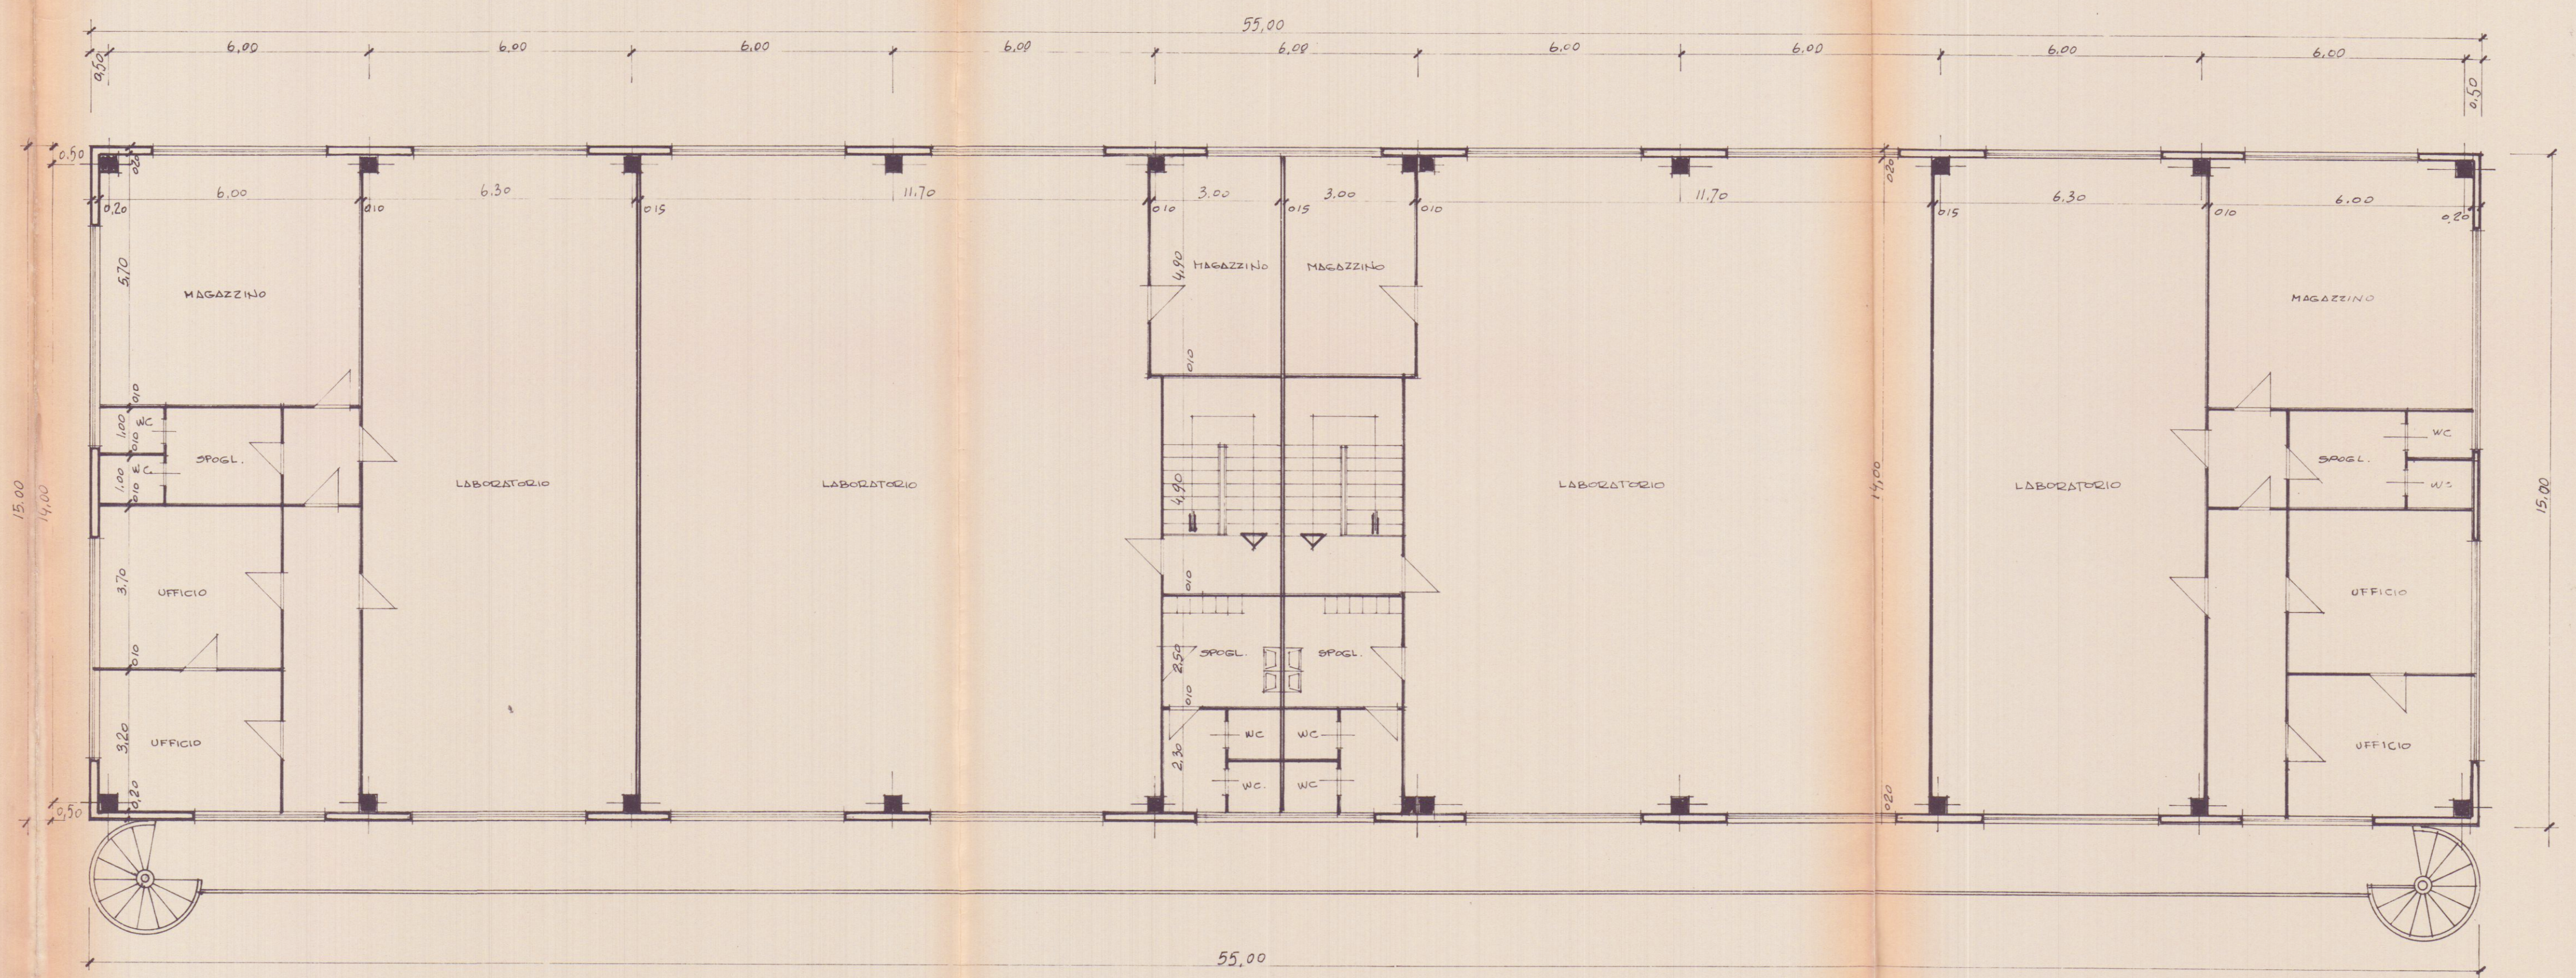

PIANTA PRIMO PIANO