



Superfici e Volumi Fab. C

- 1 15.00 x 5.80 = 87.00
 - 2 12.50 x 11.40 = 142.50
 - 3 15.00 x 7.80 = 117.00
 - 4-6 2.50 x 4.60 = 11.50
 - 7 5.00 x 2.10 x 12.40 = 44.02
 - 8 13.50 x 12.40 = 167.40
- $H_a = 346.50 \times 12.70 (h) = H_c 4400.55$
- Fabbricato C
 $H_a = 222.92 \times 3.30 (h) = H_c 869.38$
 $= H_c 5269.93$

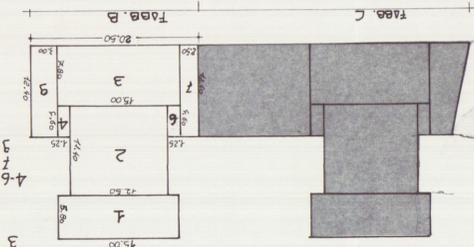


Superfici e Volumi Fab. B

- 1 15.00 x 5.80 = 87.00
 - 2 12.50 x 11.40 = 142.50
 - 3 15.00 x 7.80 = 117.00
 - 4-6 2.50 x 4.60 = 11.50
 - 7 3.00 x 12.40 = 37.20
 - 8 3.00 x 12.40 = 37.20
- $H_a = 346.50 \times 12.70 (h) = H_c 4400.55$
- Fabbricato B
 $H_a = 19.10 \times 3.90 (h) = H_c 310.83$
 $= H_c 4711.38$

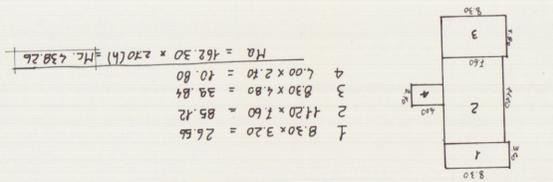


Solito Fab. C

- 1 8.30 x 3.20 = 26.56
 - 2 11.20 x 1.60 = 85.12
 - 3 8.30 x 4.80 = 39.84
 - 4 7.00 x 2.70 = 10.80
- $H_a = 162.30 \times 2.70 (h) = H_c 438.26$

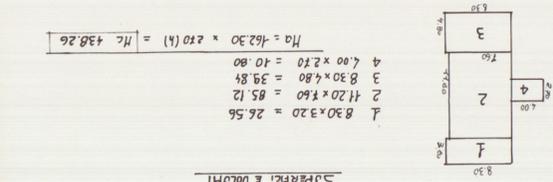


Solito Fab. B

- 1 8.30 x 3.20 = 26.56
 - 2 11.20 x 1.60 = 85.12
 - 3 8.30 x 4.80 = 39.84
 - 4 7.00 x 2.70 = 10.80
- $H_a = 162.30 \times 2.70 (h) = H_c 438.26$

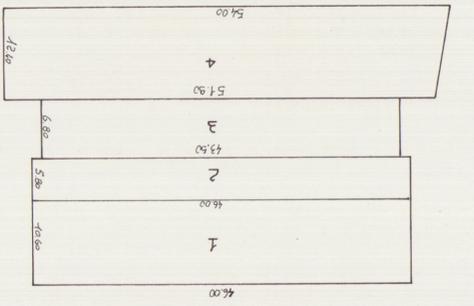

- 1 46.00 x 10.60 = 487.60
 - 2 46.00 x 5.80 = 266.80
 - 3 43.50 x 6.80 = 295.80
 - 4 51.90 + 54.00 + 54.00 + 42.40 = 656.58
- $H_a = 1106.78 \times 2.50 (h) = H_c 4266.70$

Superfici e Volumi interni

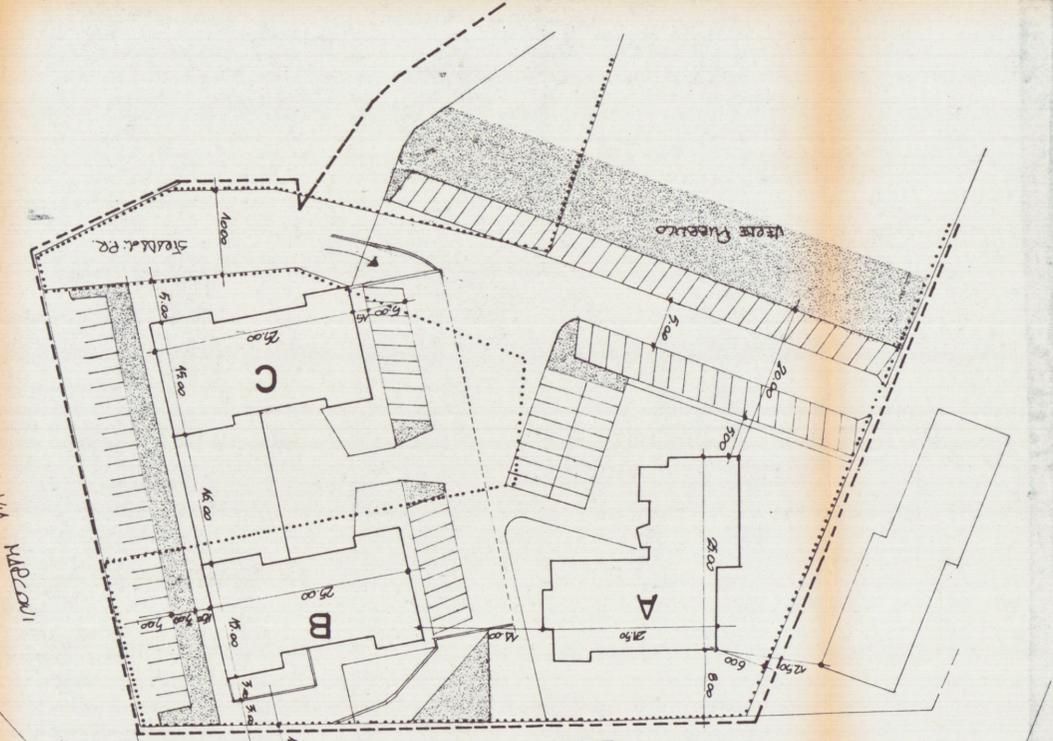

STRACIO PLANTERICO SCALA 1:500

----- LIMITE di PROPRIETA' -----
 LEGENDA

TAV. DATA DIS.	SCALA SIGLA	3
COMMITENTE	OGGETTO	LAVORO
DOIT. Arch. Paolo Piccini		
VIA XX SEPTEMBRE N° 50 VERBA		
COOP. PLANTERICO INDUSTRIALE FONTECAMO BICO B+C		
ORDINE DEGLI ARCHITETTI DI MASSA - CARRARA		
DOT. Arch. Piccini Paolo		
cod. fisc. PCC PL 49D16 B832		

REGIONE TOSCANA
 Ufficio del Catastro di Massa Carrara
 Elettore all'anno alla categoria professionista
 di Massa Carrara n. 1271-Pratica n. 1271
 e Legge n. 1271/1971-Pratica n. 1271
 L. 31 LUG. 1991
 MASSA, II



REGIONE TOSCANA
 Ufficio del Catastro di Massa Carrara
 Elettore all'anno alla categoria professionista
 di Massa Carrara n. 1271-Pratica n. 1271
 e Legge n. 1271/1971-Pratica n. 1271
 L. 31 LUG. 1991
 MASSA, II