

**ENTE DIOCESANO OPERE RELIGIONE E CULTO
(E.D.O.R.C.)
COLONIA DIOCESANA
MARINA DI CARRARA - V.le COLOMBO**

**AMPLIAMENTO PER IL COMPLETAMENTO
DI CASA PER FERIE**

Compatibilità paesaggistica
(art. 167 comma 5 e art. 181. comma 1 quater del D. Lgs. 42/04)



**CONCESSIONE EDILIZIA N° 05 DEL 29.03.04
E VARIANTE NON ESSENZIALE N° 06 DEL 05.04.06**

**PLANIMETRIA COMPLESSIVA CON
AMPLIAMENTO E MODIFICHE
STATO LEGITTIMO**

TAVOLA N° 1 - C.P.	SCALA 1 : 100	La presente tavola tiene conto di quanto approvato con tav. 3 modif. (aut. ed. 05/29.03.04) e tav. 1 - V (aut. 06/05.04.06)
------------------------------	------------------	---

IL PROGETTISTA **LA DITTA PROPRIETARIA**
Dott. Lucio Vanni Sergio

PLANIMETRIA GENERALE
SCALA 1 : 500

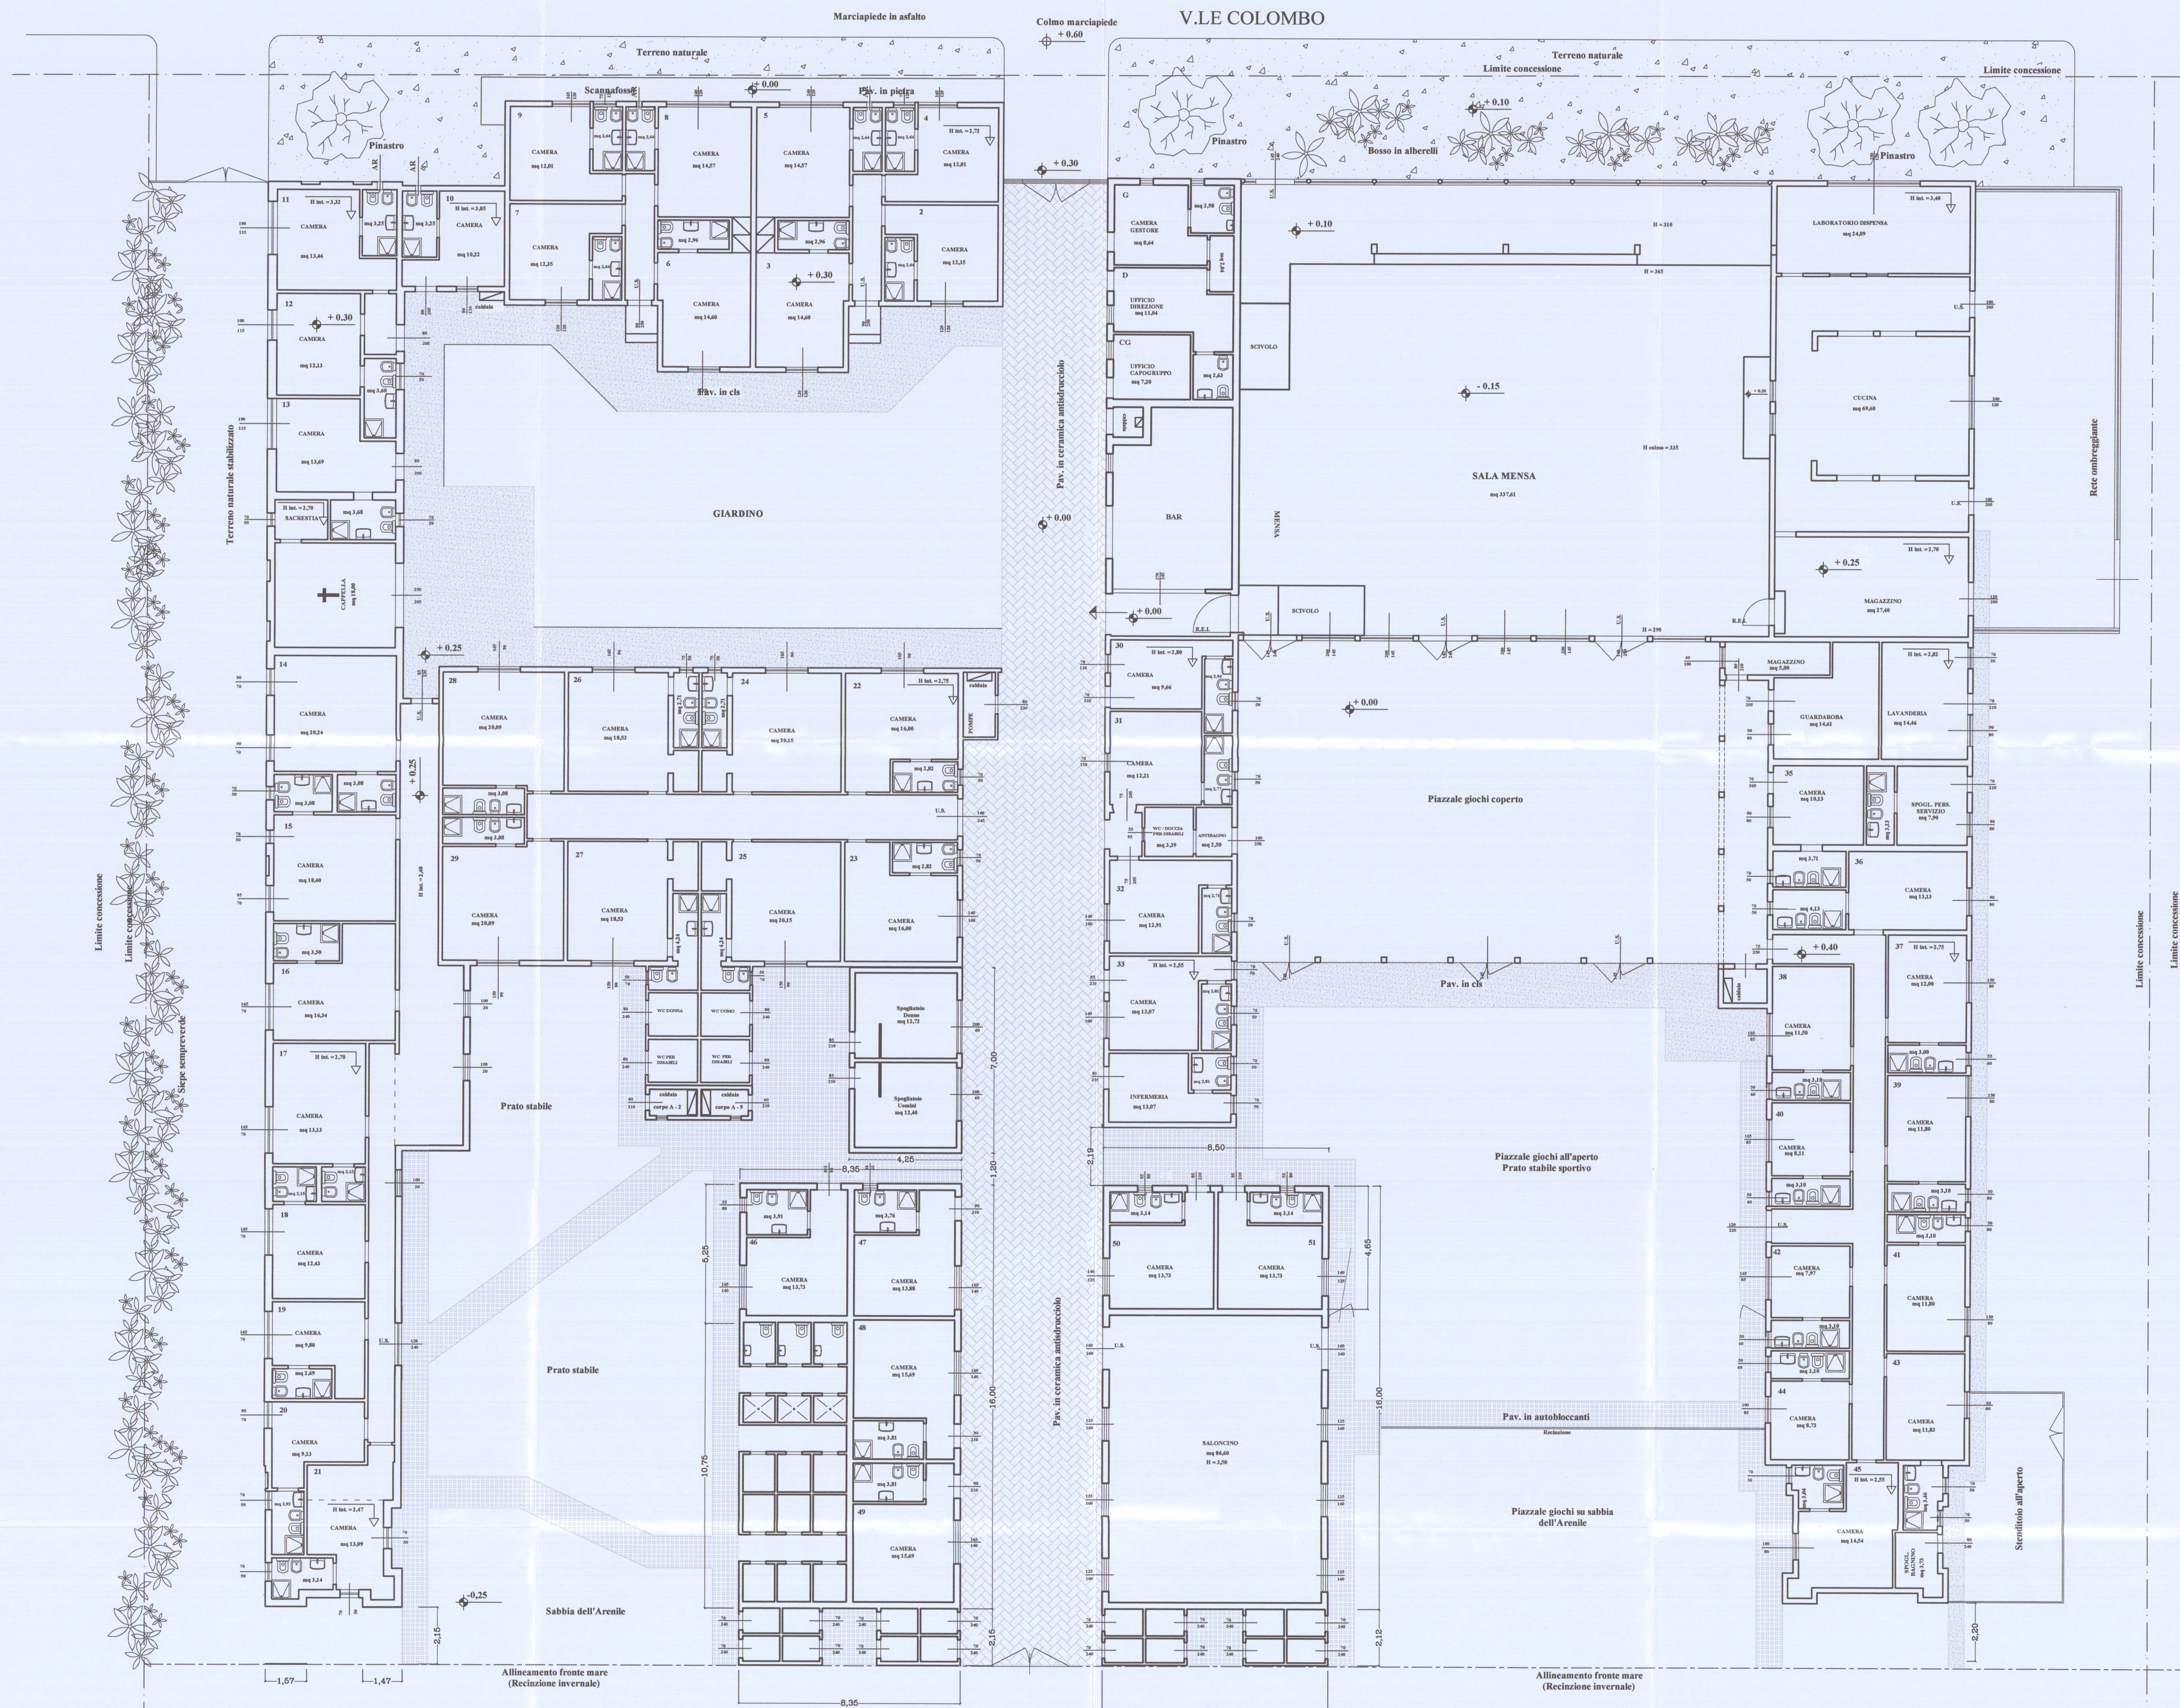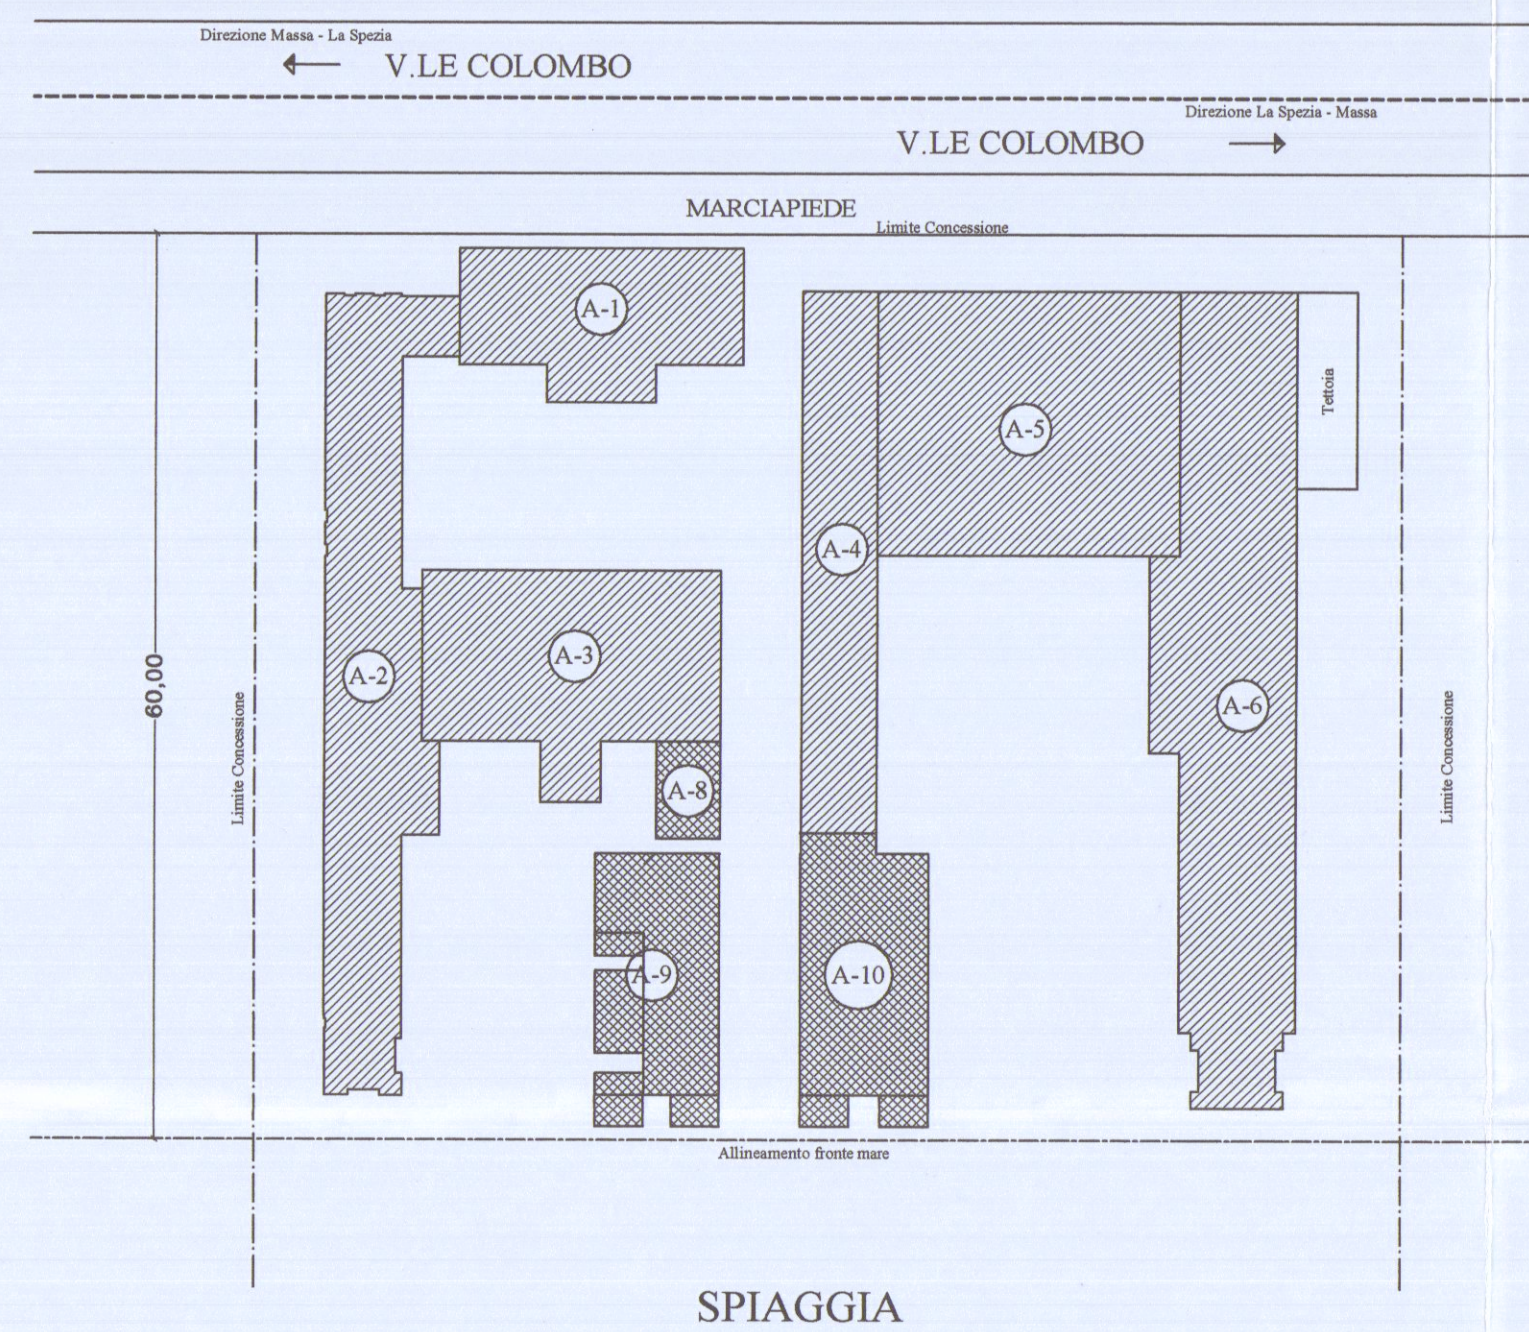

Recinzione Colonia Regina Pacis