


Edificio D VARIANTE

| Capannone D Lotto 1                        |                             |                           |                         |             |
|--------------------------------------------|-----------------------------|---------------------------|-------------------------|-------------|
| Dipendenti presunti                        |                             | 5                         |                         |             |
| dati di progetto                           |                             |                           |                         |             |
| SUL                                        |                             | Superficie<br>direzionale | superficie a<br>servizi |             |
| Piano terra                                | mq 520,90                   | mq 33,30                  | mq                      | 21,60       |
| soppalco                                   | mq 180,60                   | mq 80,00                  | mq                      | 21,00       |
| complessiva                                | mq 701,50                   | mq 113,30                 | mq                      | 43,20       |
| altezza massima                            | mt 7,50                     |                           |                         |             |
| volume                                     | mc 3.906,75                 |                           |                         |             |
| dati di PRG e normativa prevista           |                             |                           |                         |             |
| Superficie a parcheggio<br>L.122/89<br>PRG |                             | Superficie<br>direzionale | superficie a<br>servizi |             |
| 10 mq /<br>100 mc                          | 1 posto auto<br>ogni 100 mq | 30% sup. totale           | 6 mq. per<br>addetto    |             |
| 390,68                                     | 7 posti auto                | 210                       | 30                      |             |
| Verifica                                   |                             |                           |                         |             |
| Superficie a parcheggio                    |                             | Superficie<br>direzionale | superficie a servizi    |             |
| di progetto                                | di norma                    | di progetto               | di norma                | di progetto |
| 400                                        | 390,68                      | 113,3                     | 210                     | 43,2        |
|                                            |                             |                           |                         | 30          |

| Capannone D Lotto 2              |                          |                        |                      |             |
|----------------------------------|--------------------------|------------------------|----------------------|-------------|
| Dipendenti presunti              |                          | 5                      |                      |             |
| dati di progetto                 |                          |                        |                      |             |
| SUL                              |                          | Superficie direzionale | superficie a servizi |             |
| Piano terra                      | mq 520,90                | mq 33,30               | mq                   | 21,60       |
| soppalco                         | mq 180,60                | mq 80,00               | mq                   | 21,60       |
| complessiva                      | mq 701,50                | mq 113,30              | mq                   | 43,20       |
| altezza massima                  | mt 7,50                  |                        |                      |             |
| volume                           | mc 3.906,75              |                        |                      |             |
| dati di PRG e normativa prevista |                          |                        |                      |             |
| Superficie a parcheggio PRG      |                          | Superficie direzionale | superficie a servizi |             |
| 10 mq / 100 mc                   | 1 posto auto ogni 100 mq | 30% sup. totale        | 6 mq. per addetto    |             |
| 390,68                           | 7 posti auto             | 210                    | 30                   |             |
| Verifica                         |                          |                        |                      |             |
| Superficie a parcheggio          |                          | Superficie direzionale | superficie a servizi |             |
| di progetto                      | di norma                 | di progetto            | di norma             | di progetto |
| 400                              | 390,68                   | 113,3                  | 210                  | 43,2        |
| di norma                         |                          |                        |                      |             |


| Capannone D Lotto 3                  |    |                          |           |                      |        |
|--------------------------------------|----|--------------------------|-----------|----------------------|--------|
| Dipendenti presunti                  |    | 20                       |           |                      |        |
| dati di progetto                     |    |                          |           |                      |        |
| S.U.L.                               |    | Superficie direzionale   |           | superficie a servizi |        |
| Piano terra                          | mq | 2.437,50                 | mq        | 80,40                |        |
| soppalco                             | mq | 527,50                   | mq        | 251,45               |        |
| complessiva                          |    | mq                       | 2.965,00  | mq                   | 331,85 |
| altezza massima                      |    | mt                       | 7,50      |                      |        |
| volume                               |    | mc                       | 18.281,25 |                      |        |
| dati di PRG e normativa prevista     |    |                          |           |                      |        |
| Superficie a parcheggio L.122/89 PRG |    | Superficie direzionale   |           | superficie a servizi |        |
| 10 mq / 100 mc                       |    | 1 posto auto ogni 100 mq |           | 30% sup. totale      |        |
| 1.828,13                             |    | 29 posti auto            |           | 6 mq. per addetto    |        |
|                                      |    | 890                      |           | 120                  |        |
| Verifica                             |    |                          |           |                      |        |
| Superficie a parcheggio              |    | Superficie direzionale   |           | superficie a servizi |        |
| di progetto                          |    | di norma                 |           | di progetto          |        |
| di progetto                          |    | di norma                 |           | di progetto          |        |
| 1850                                 |    | 1.828,13                 |           | 331,85               |        |
|                                      |    | 890                      |           | 206,9                |        |
|                                      |    |                          |           | 120                  |        |

| Capannone D                      |                          |                        |                      |             |
|----------------------------------|--------------------------|------------------------|----------------------|-------------|
| Dipendenti (presunti) 30         |                          |                        |                      |             |
| dati di progetto                 |                          |                        |                      |             |
| S.U.L.                           |                          | Superficie direzionale | superficie a servizi |             |
| Piano terra                      | mq. 3.479,30             | mq. 147,00             | mq.                  | 207,00      |
| soppalco                         | mq. 888,70               | mq. 411,45             | mq.                  | 86,30       |
| complessiva                      | mq. 4.368,00             | mq. 558,45             | mq.                  | 293,30      |
| altezza massima                  | mt. 7,50                 |                        |                      |             |
| volume                           | mc. 26.094,75            |                        |                      |             |
| dati di PRG e normativa prevista |                          |                        |                      |             |
| Superficie a parcheggio PRG      |                          | Superficie direzionale | superficie a servizi |             |
| 10 mq / 100 mc                   | 1 posto auto ogni 100 mq | 30% sup. totale        | 6 mq. per addetto    |             |
| 2.609,48                         | 43 posti auto            | 1.044                  | 180                  |             |
| Verifica                         |                          |                        |                      |             |
| Superficie a parcheggio          |                          | Superficie direzionale | superficie a servizi |             |
| di progetto                      | di norma                 | di progetto            | di norma             | di progetto |
| 2.650                            | 2.609                    | 558,45                 | 1.044                | 293,3       |
| di norma                         |                          |                        |                      |             |

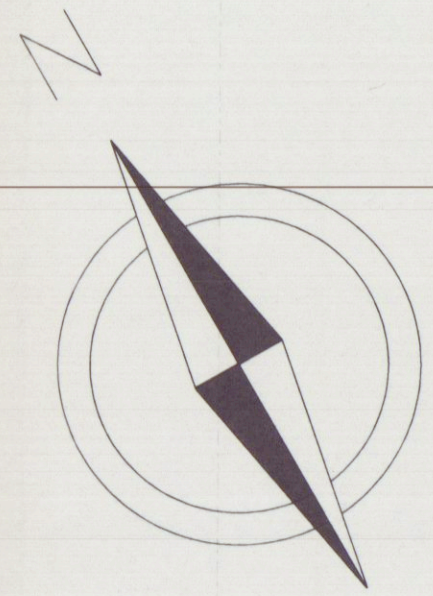

Via Marchetti

Viabilità interna di progetto

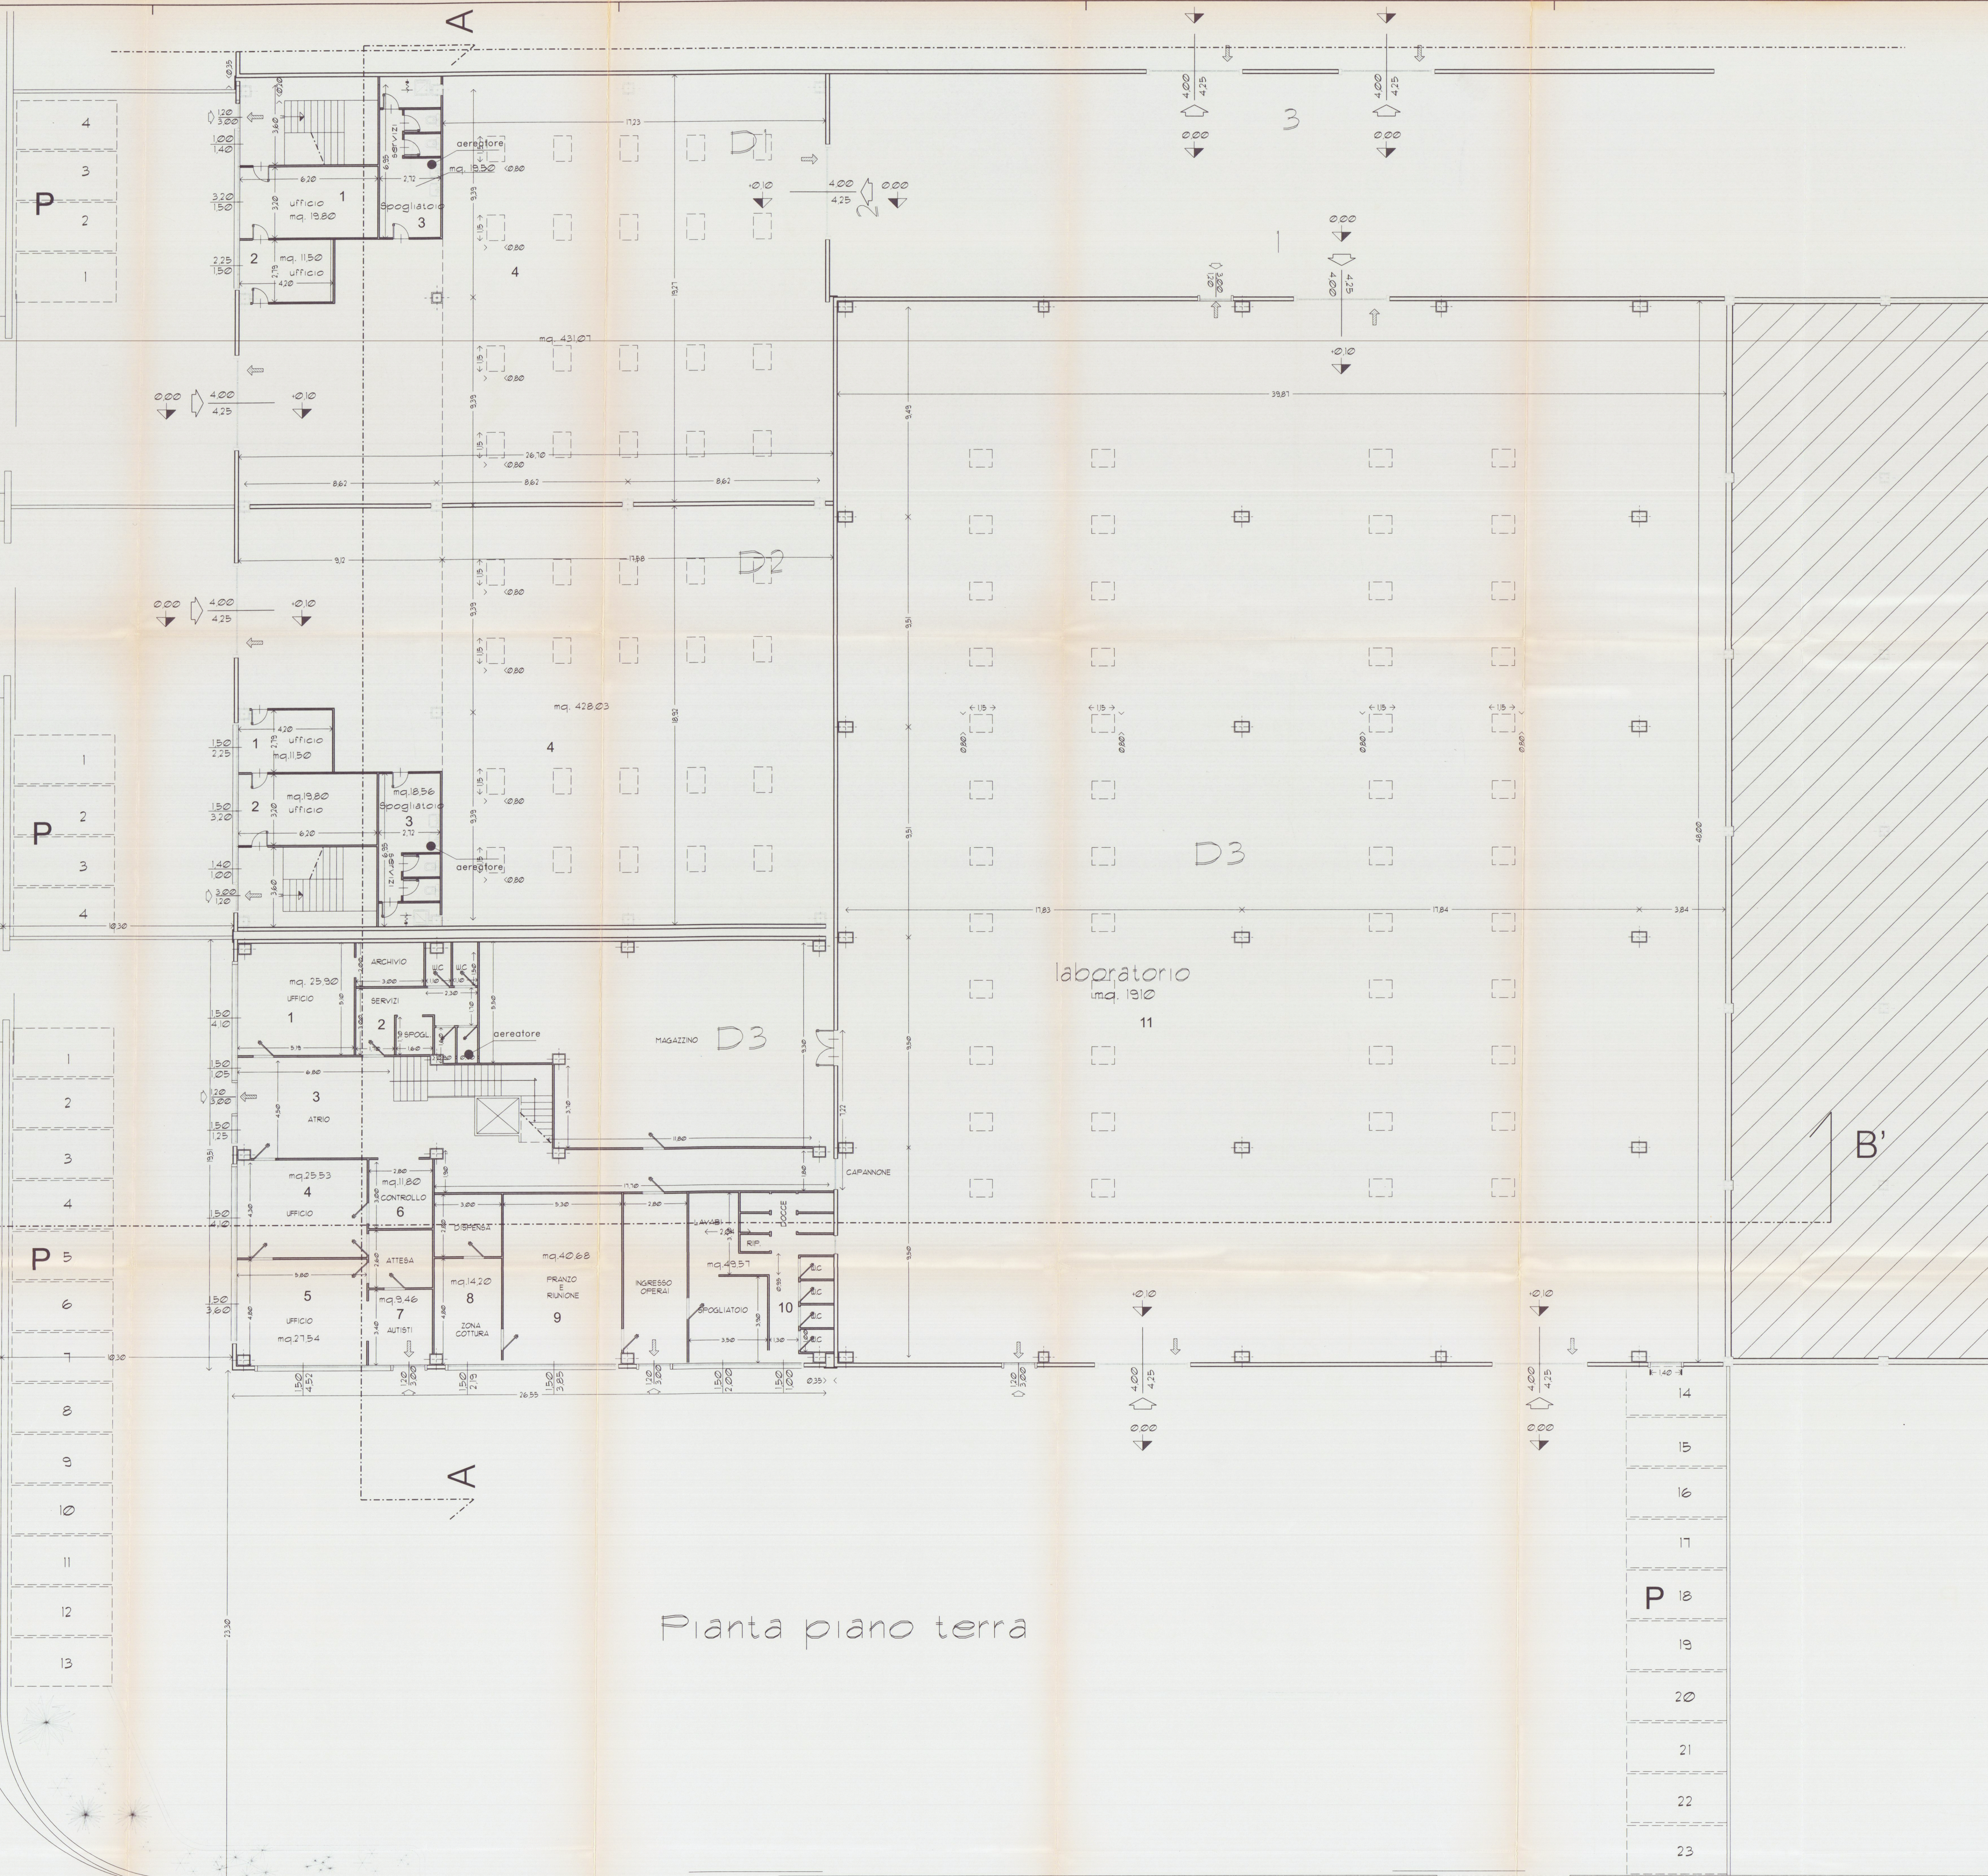

Pianta piano terra

strada vicinale di Celia