
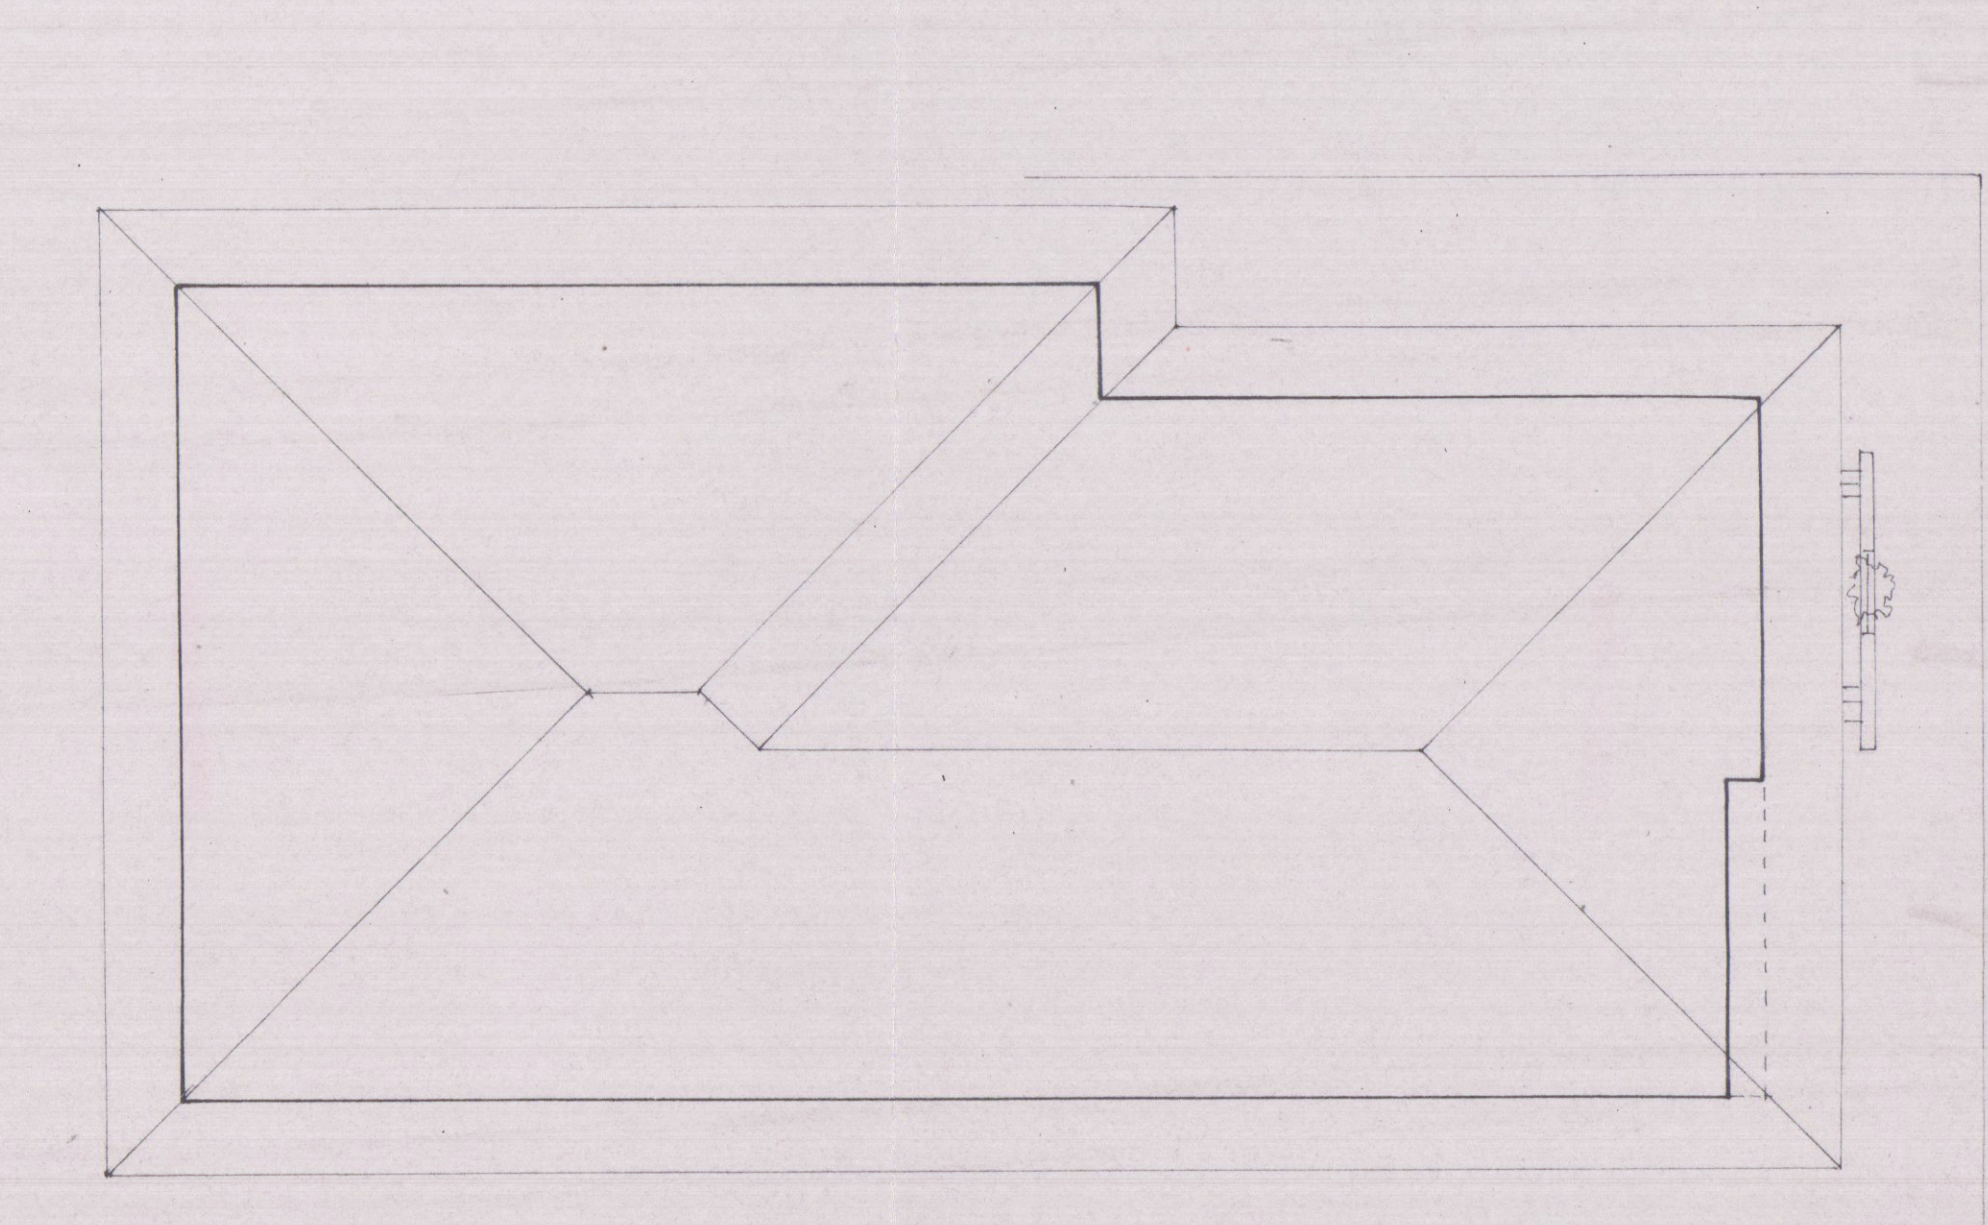
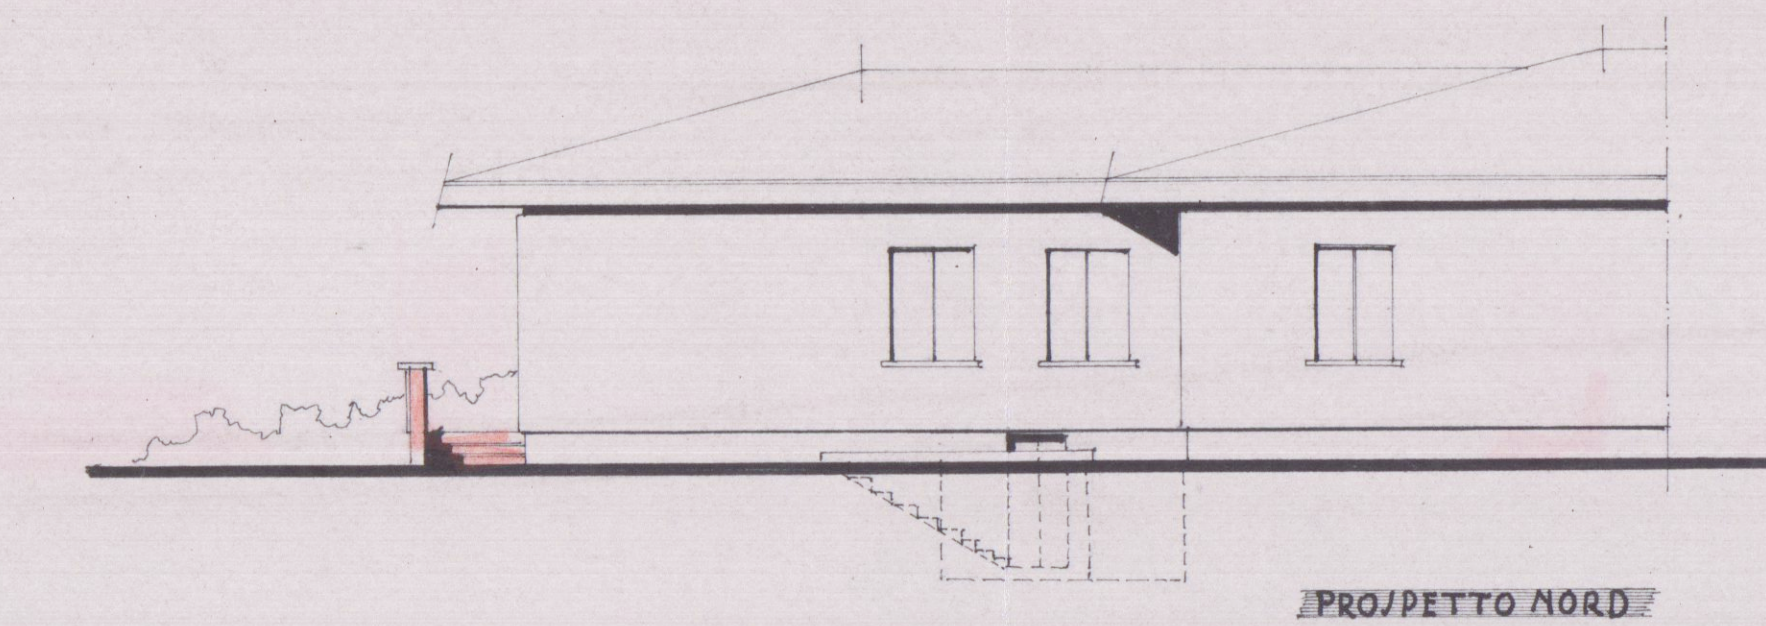
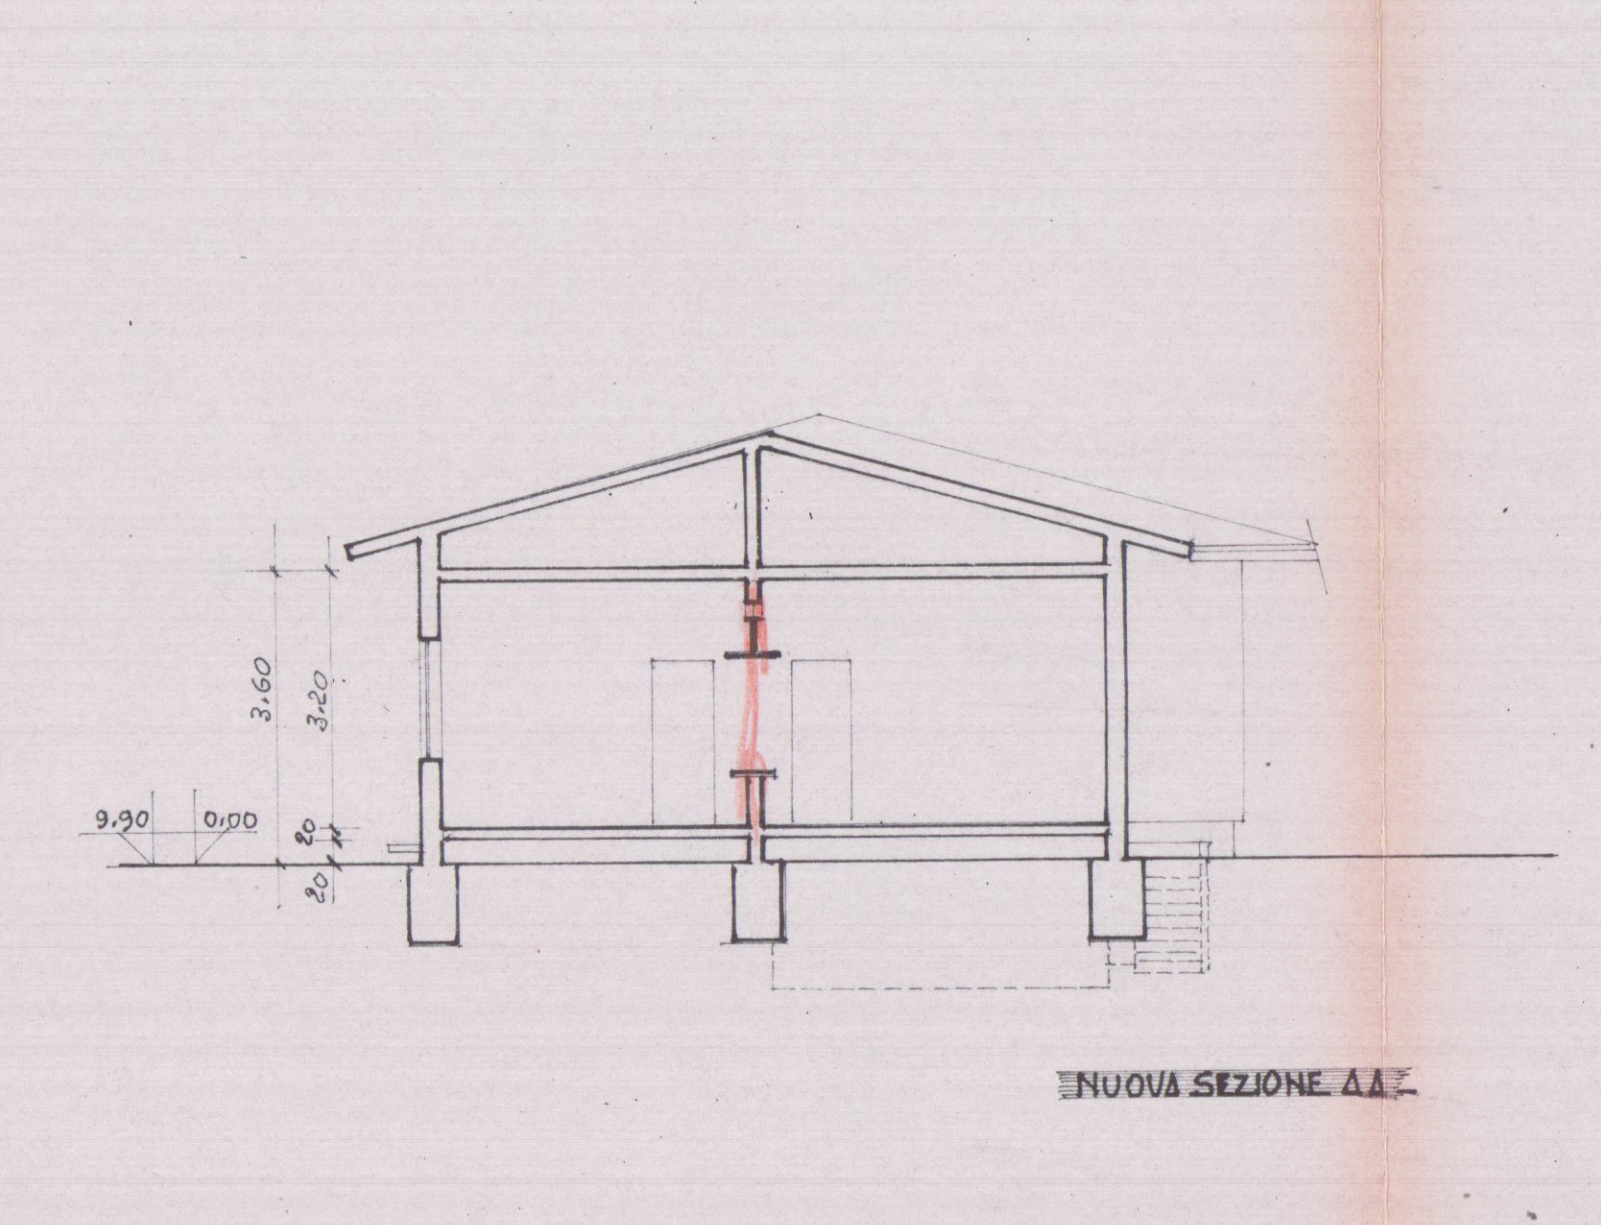
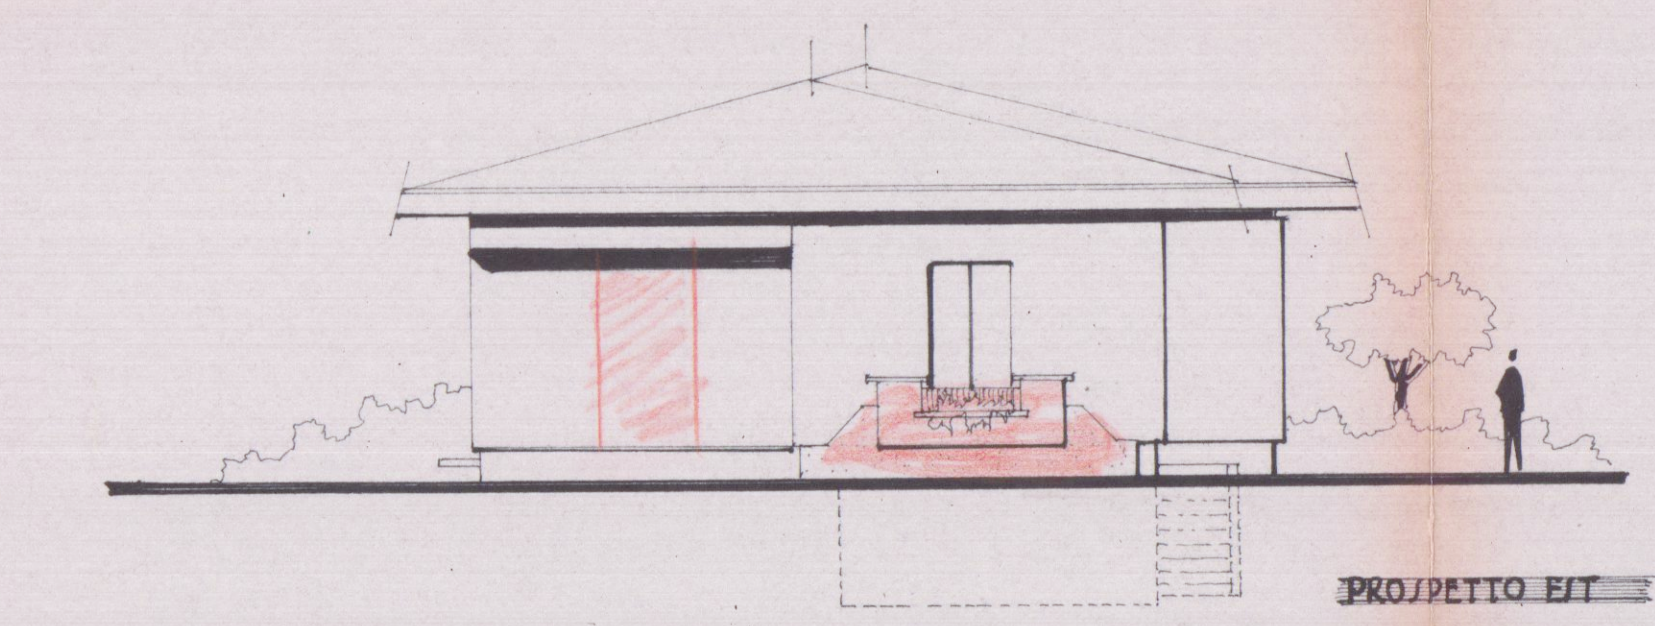
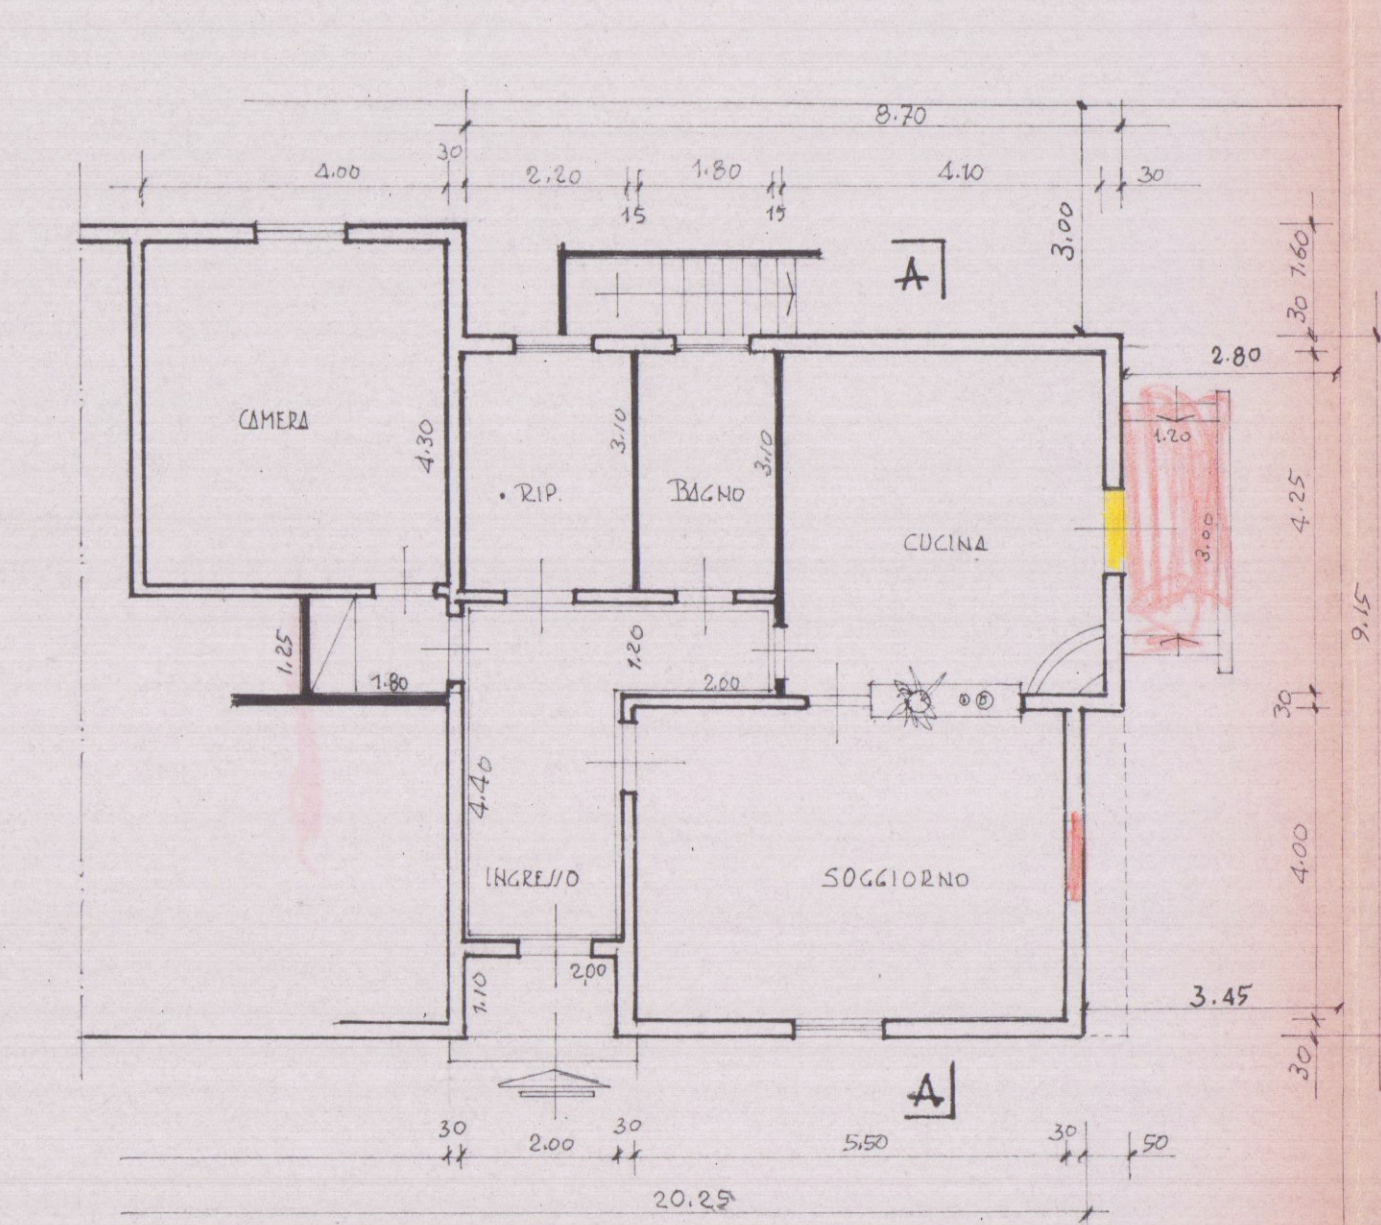
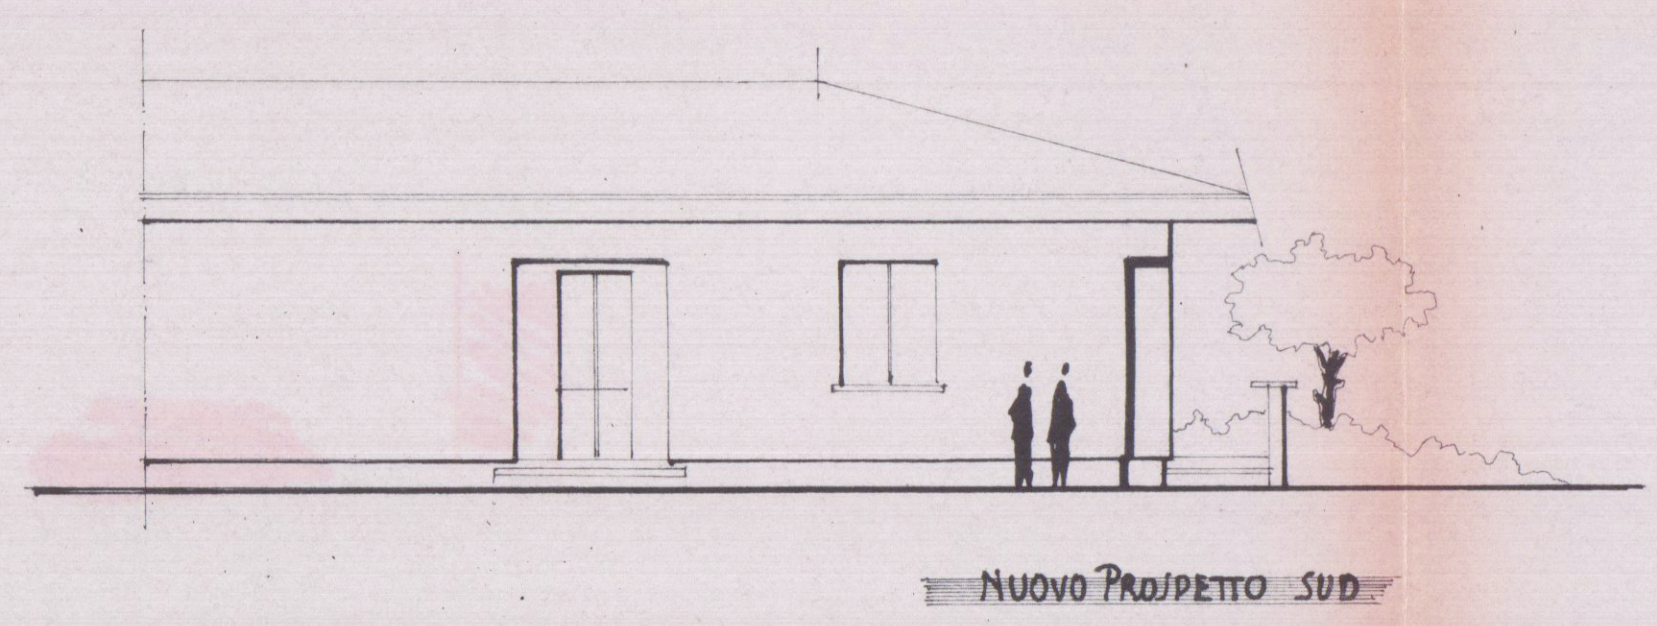
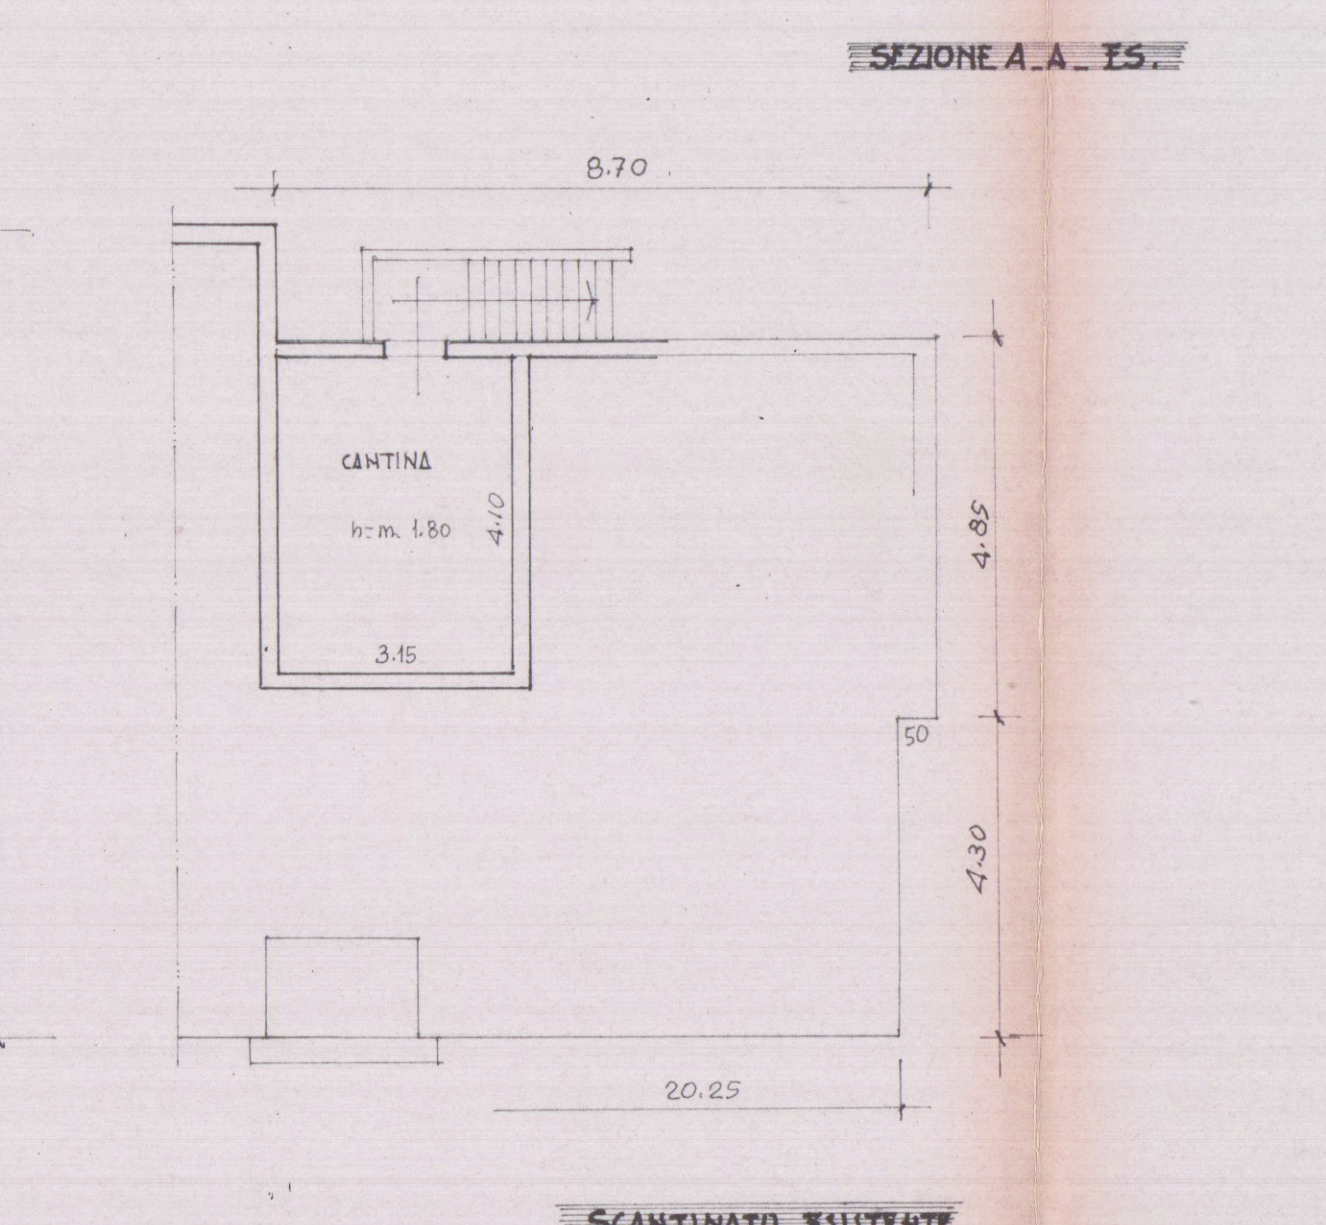
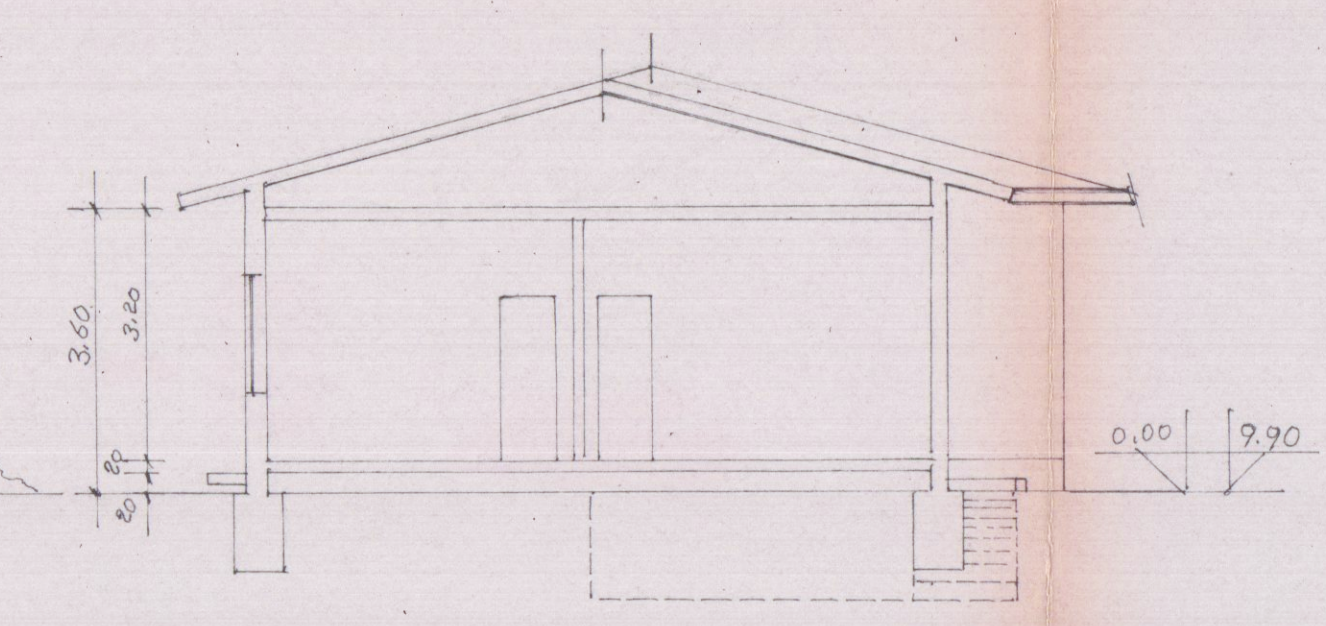
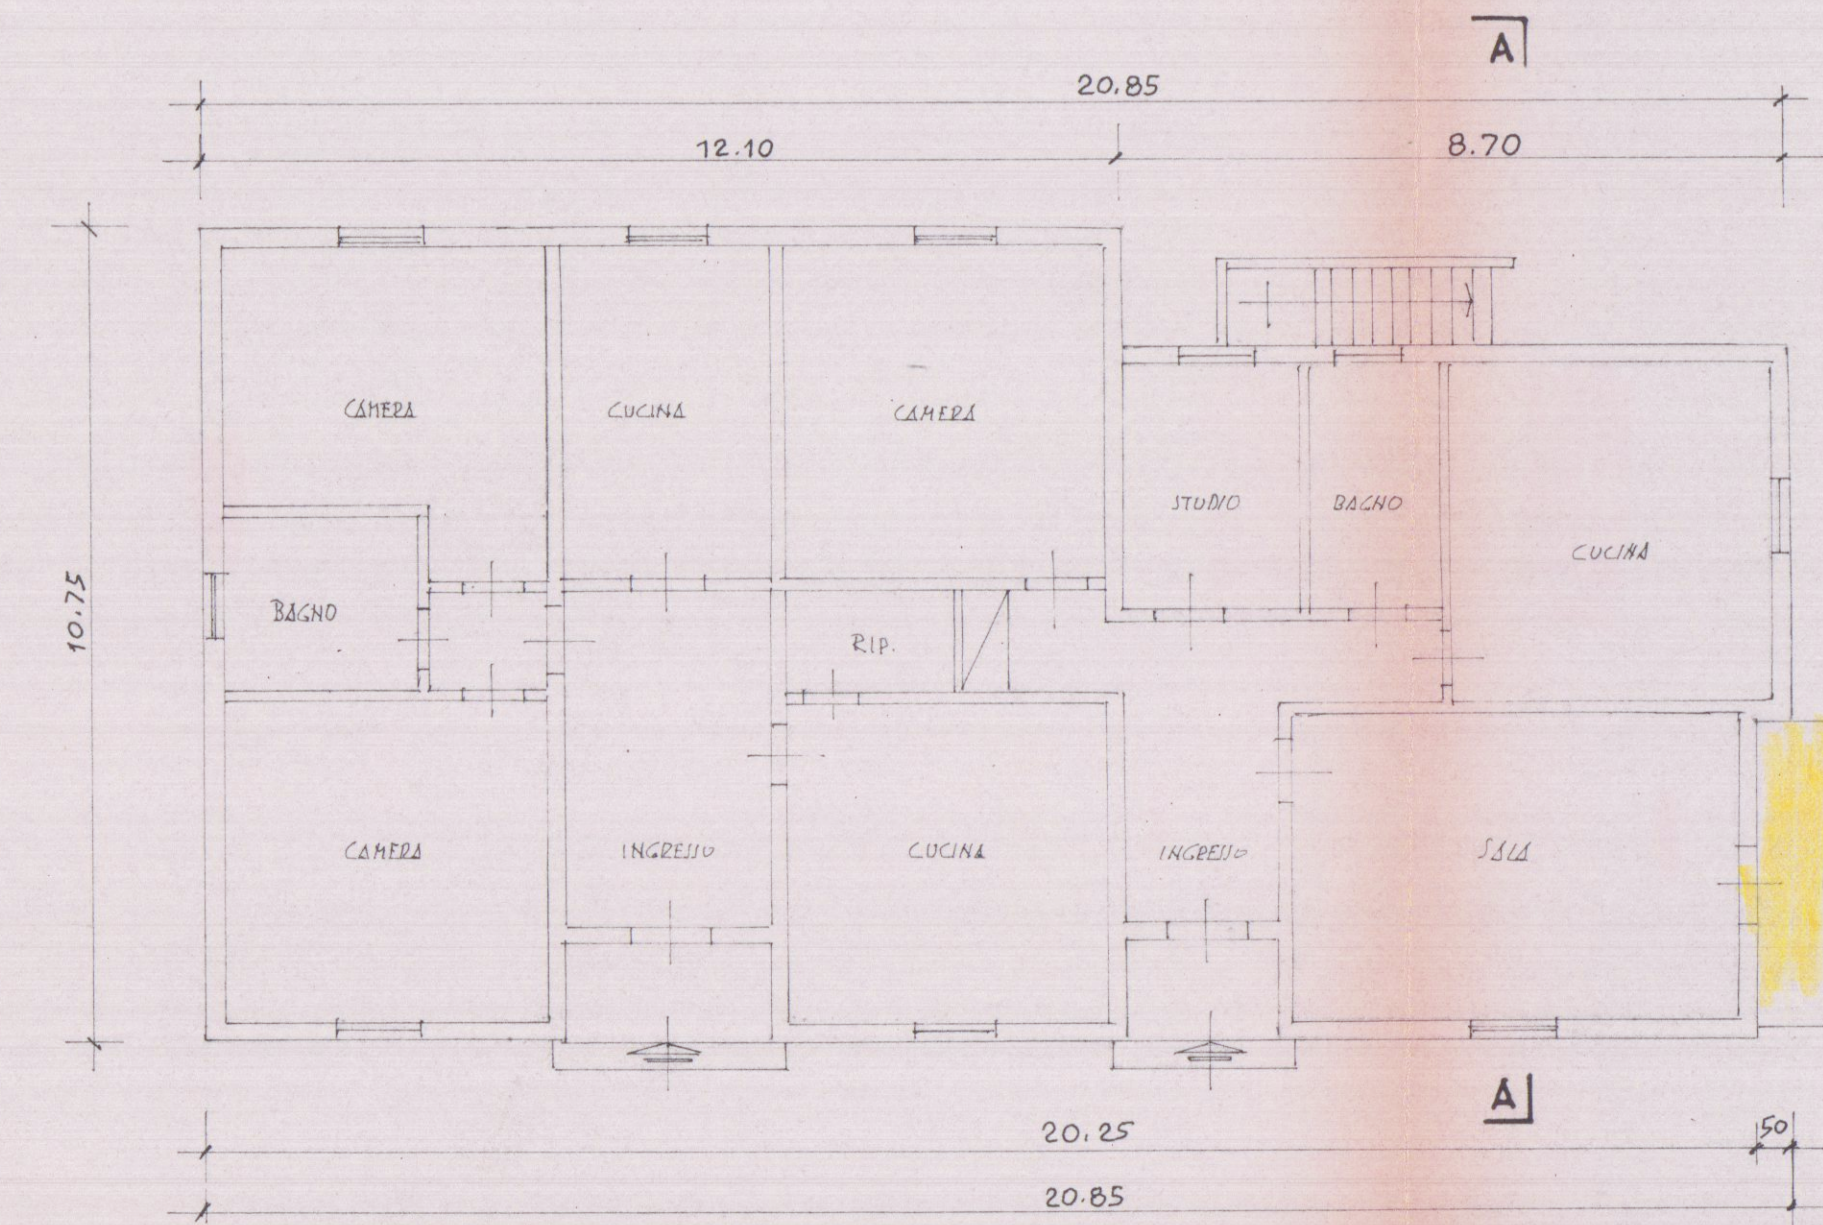
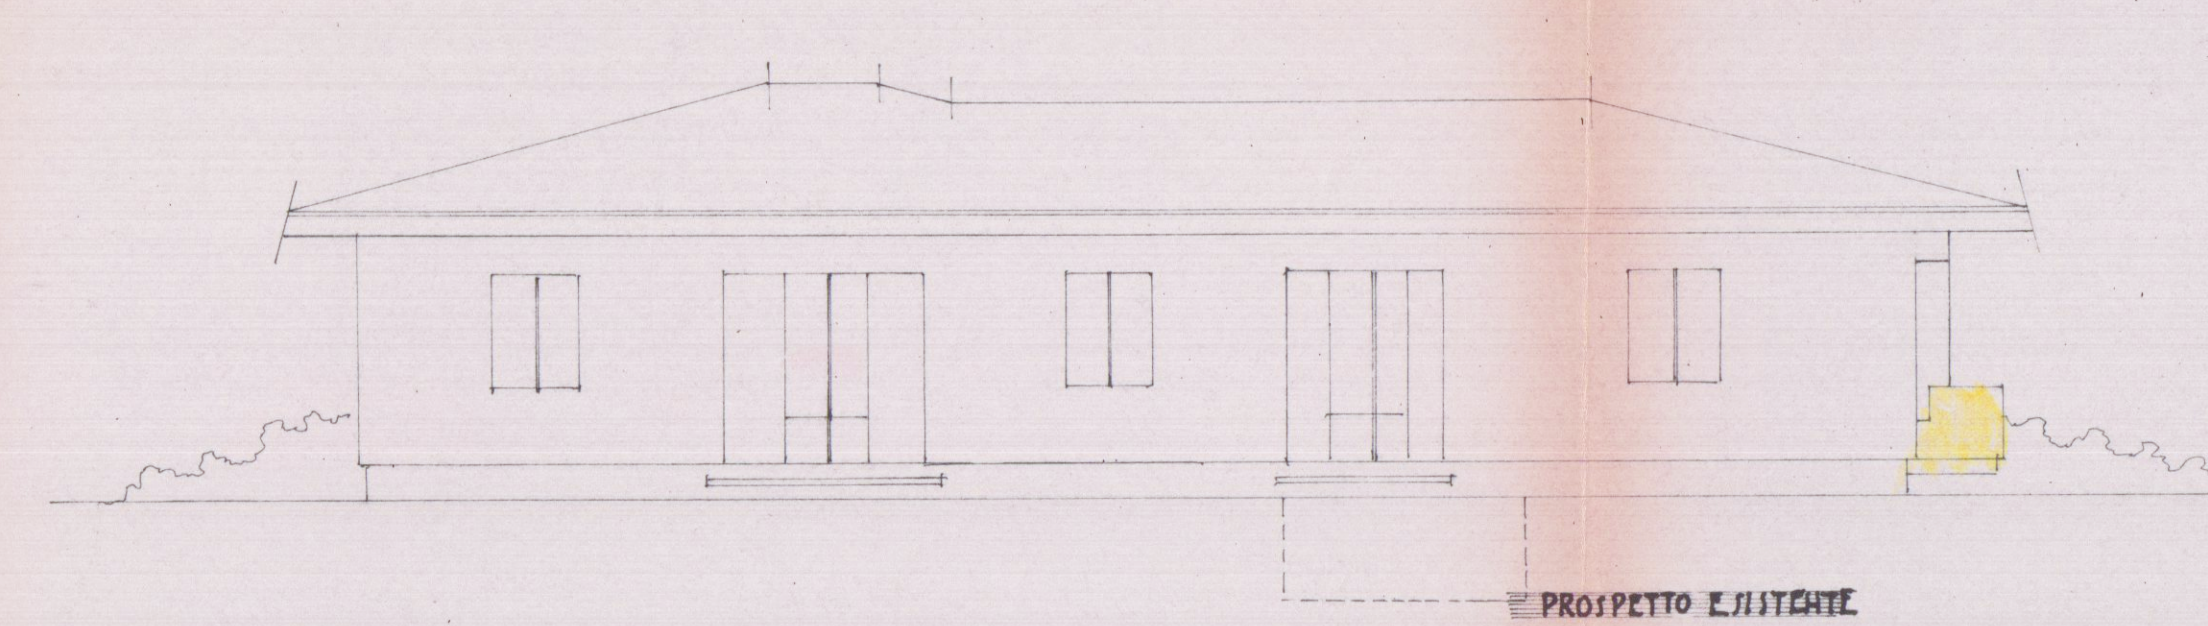
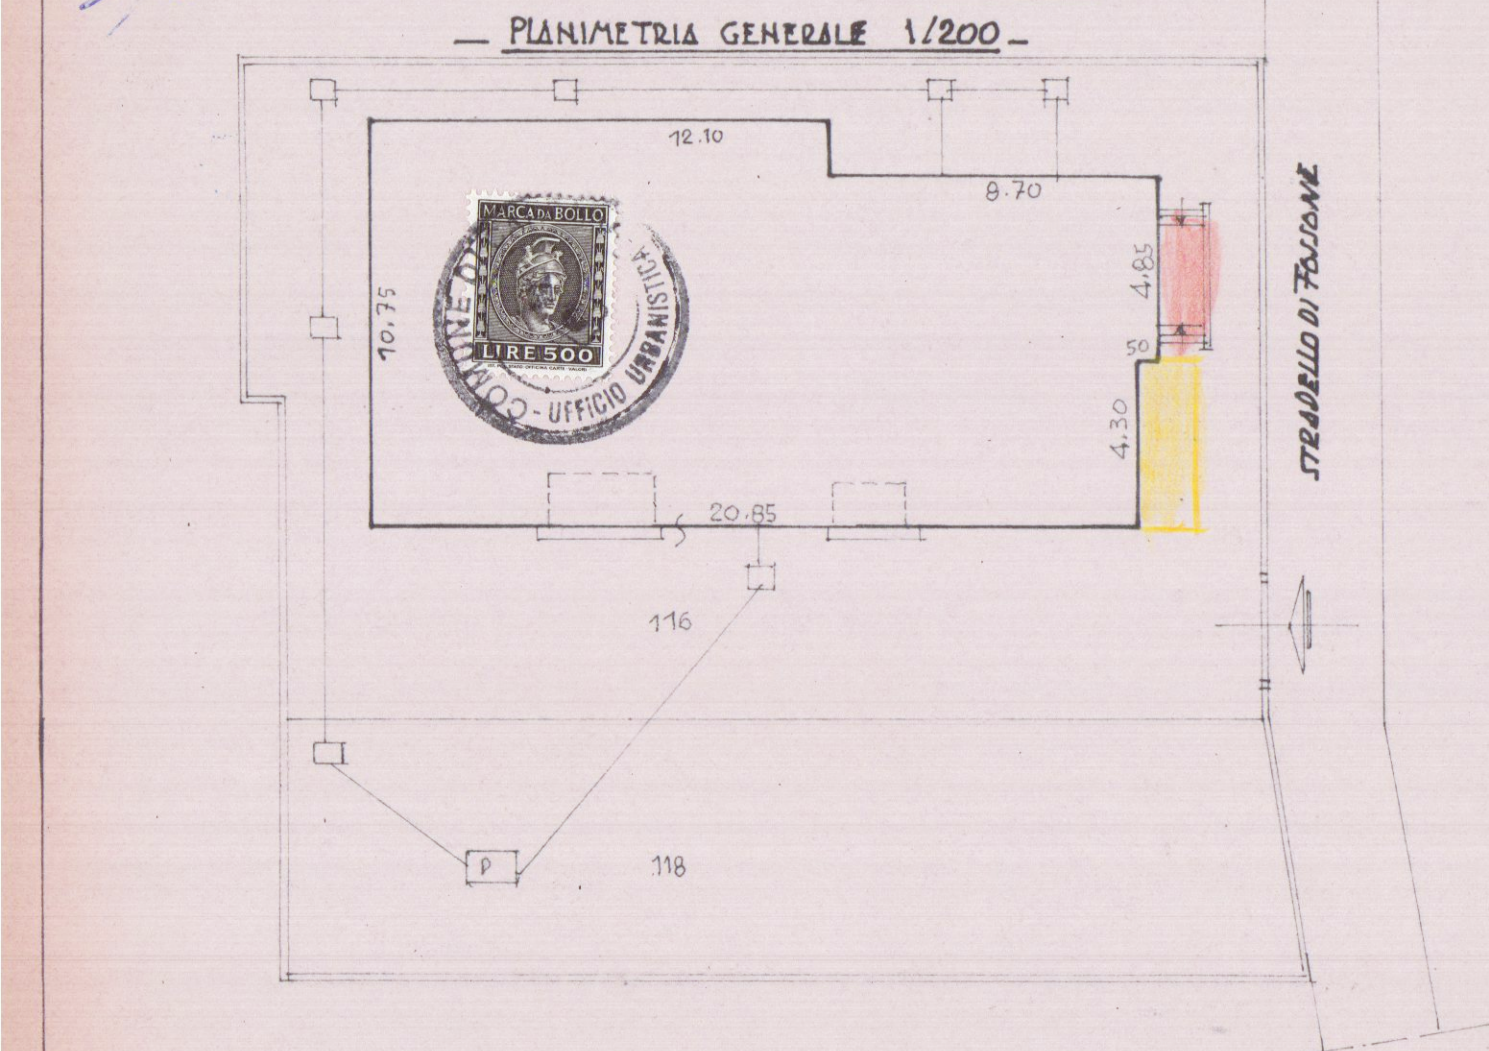


MODIFICHE
VARIANTE AL FABBRICATO DI CIVILE ABITAZIONE SITO IN FOSSONE VIA
STRADELLO DI FOSSONE N° 14 DI PROPRIETÀ DEL SIGG. MILANI RINO
E MARSELLI LIDA
SCALA 1/100

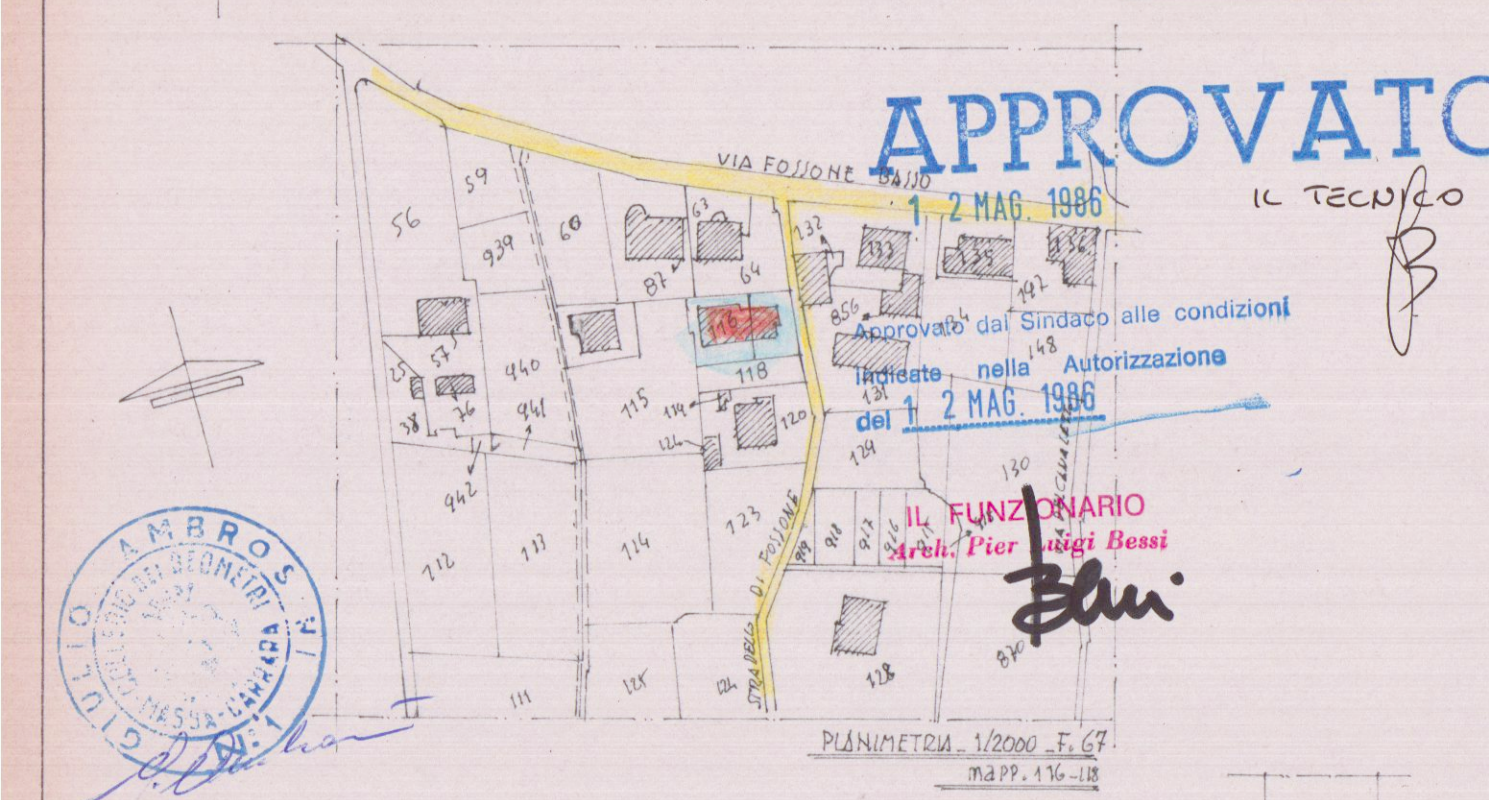

STRADELLO DI FOSSONE