

LOTTIZZAZIONE EX CRIPPS
"COOPERATIVE RIUNITE,"

LOTTE N° 8-9-10-11-12-

SOLUZIONE della planimetria

N°	Superf. Lotti	Superf. Coperta	Volumetria
8	539.00	170.00	1.405.00
9	736.00	170.00	1.405.00
10	670.00	175.00	1.465.00
11	976.00	245.70	1.572.48
12	604.00	175.00	1.465.00
Totale mq	3525.00	935.70	m.c. 7.312.48


PROGETTO DI LOTTIZZAZIONE

PROGETTISTA: DOTT. ARCH. FRANCESCO FORTE

Approvato dal Sindaco alle condizioni
indicate nel permesso di costruzione
N° 168 del - 2 AGO. 1967

P. L'ING. CAPO

Variaz.

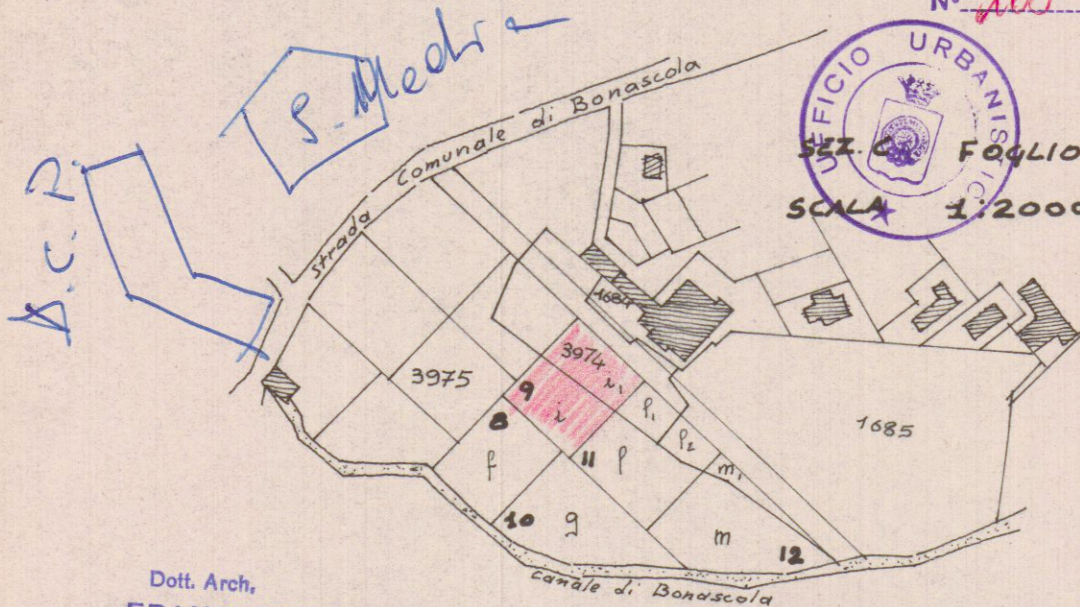

Dott. Arch.
FRANCESCO FORTE
FIRENZE


Francisco Forte

APPROVATO

2 AGO. 1967

CONTRATTO
TECNICO

Scala 1:500

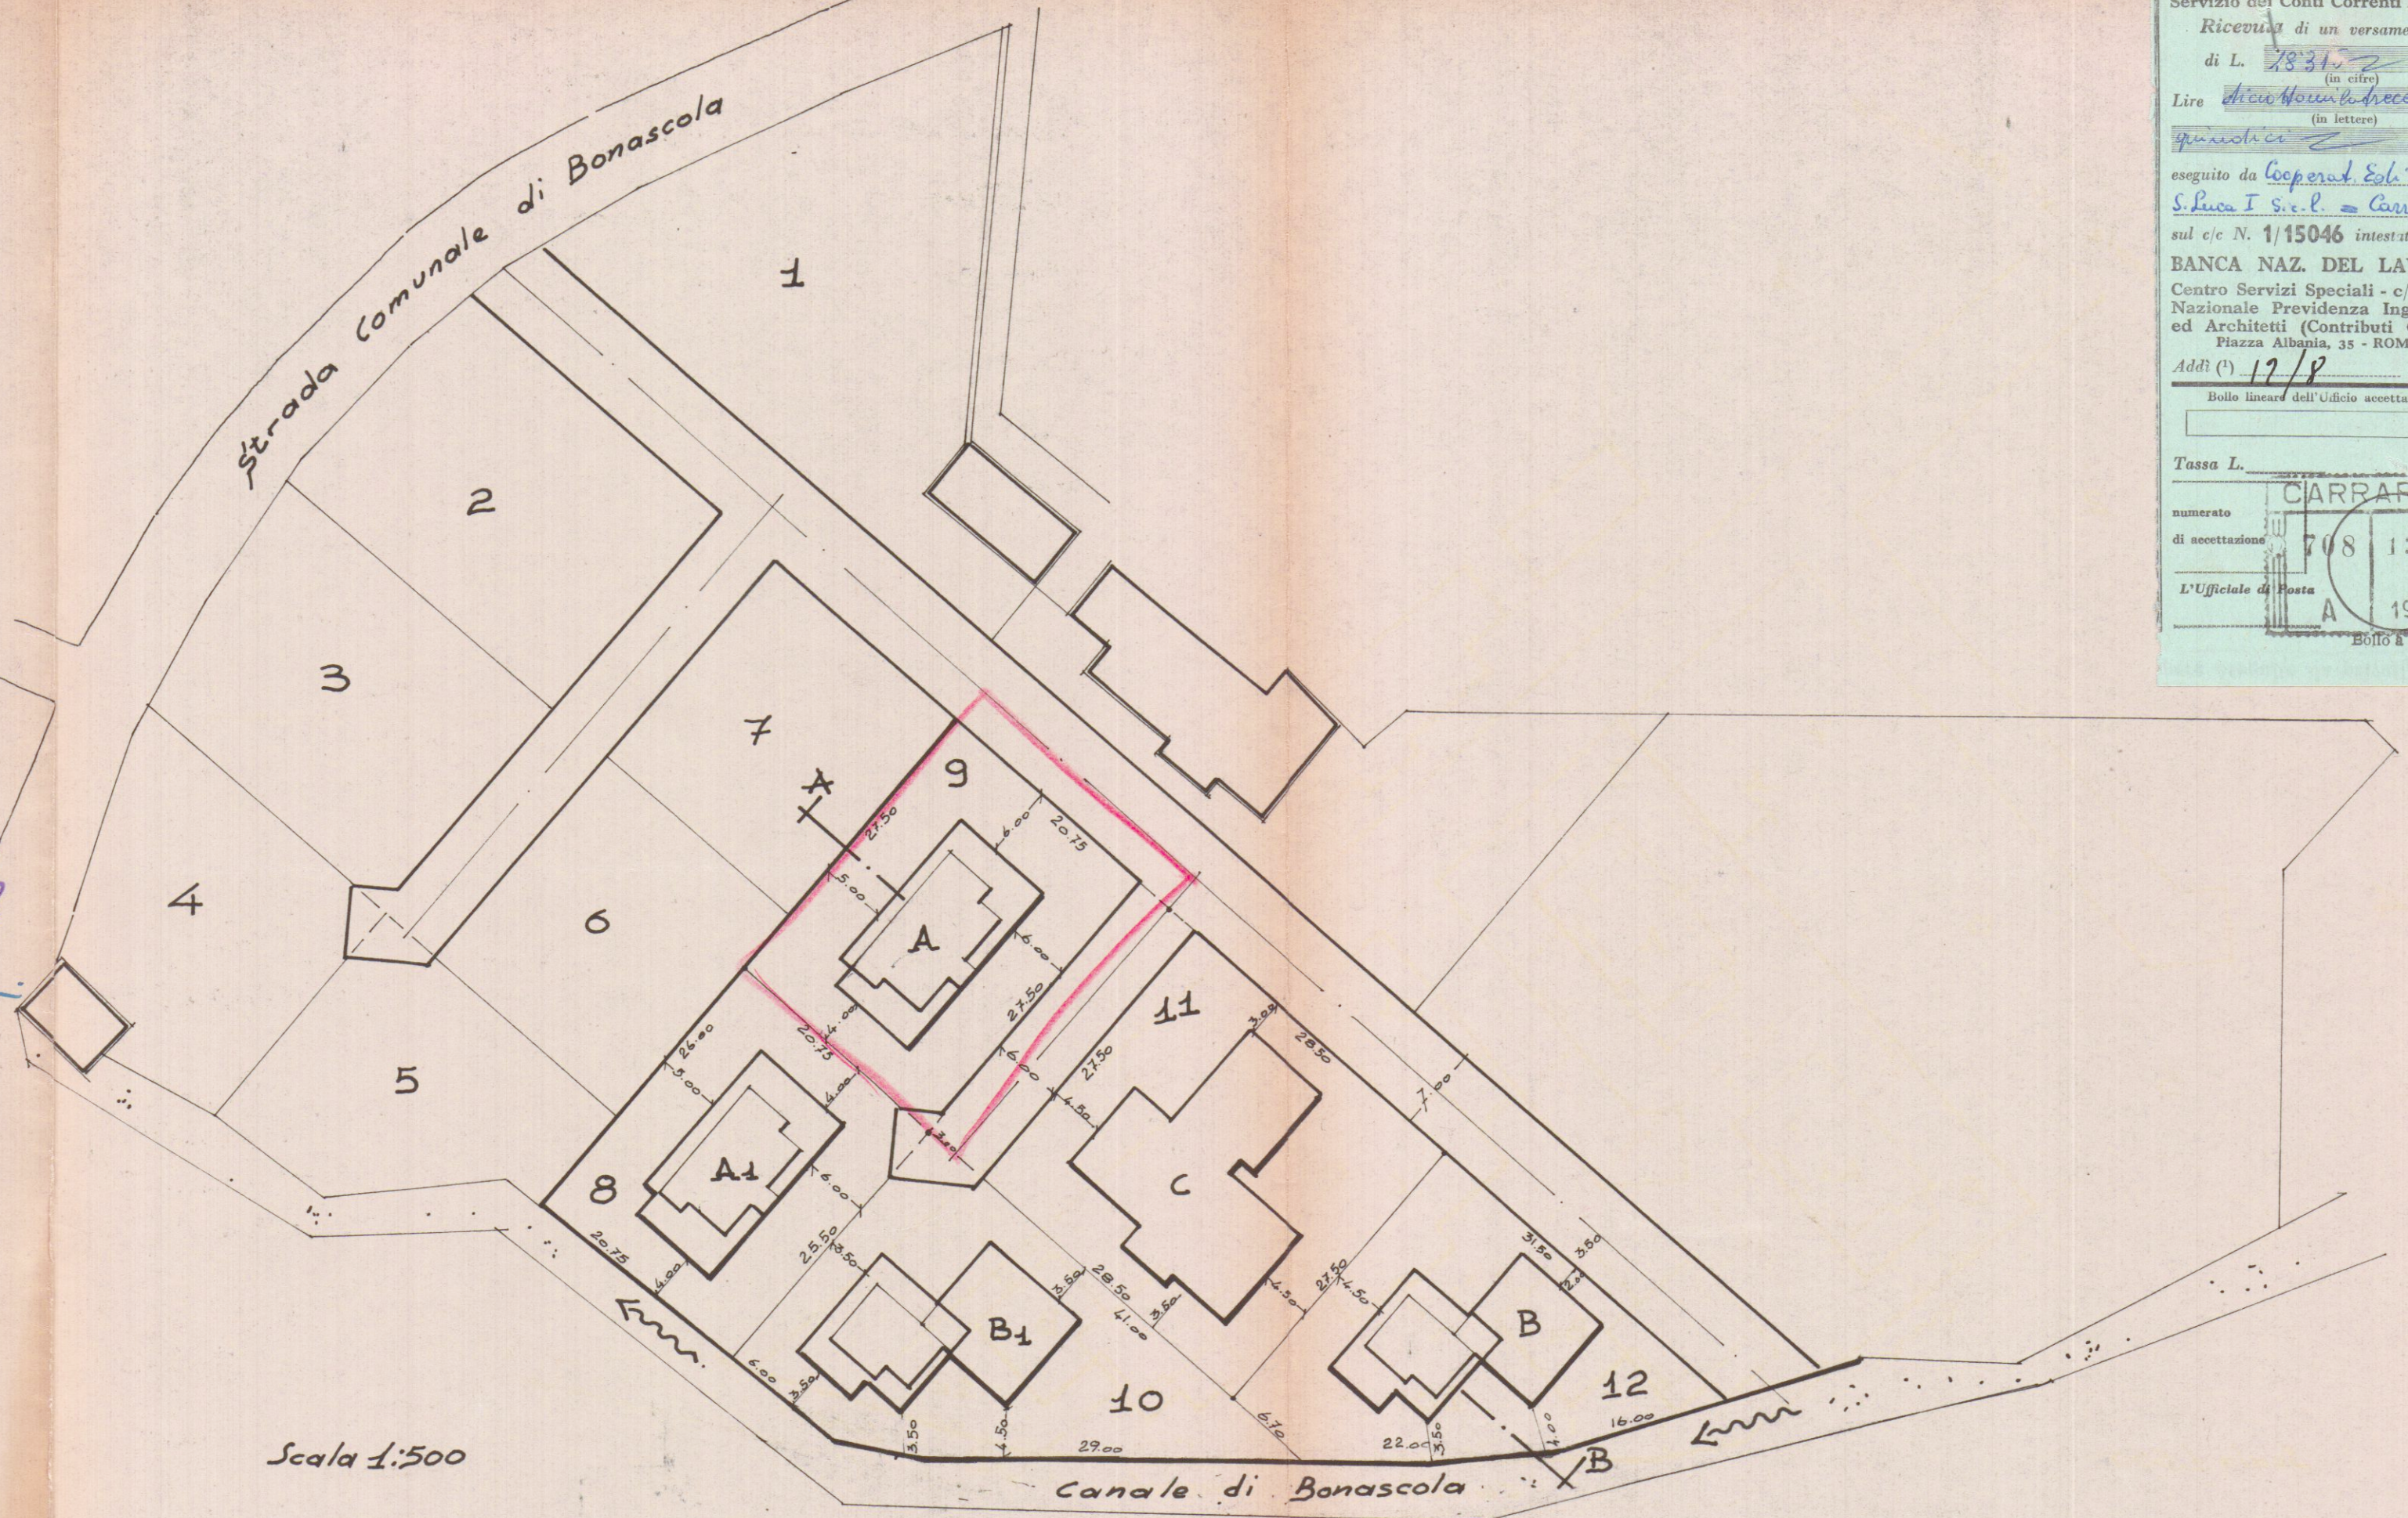

DA CONSEGNARSI
Servizio dei Conti Correnti Postali
Ricevuta di un versamento
di L. 18.31.2 (in cifre)
Lire 18.31.2 (in lettere)
eseguito da Cooperat. Ed. P.
S. Luca I s.r.l. - Carrara
sul c/c N. 1/15046 intestato alla:
BANCA NAZ. DEL LAVORO
Centro Servizi Speciali - c/ Cassa
Nazionale Previdenza Ingegneri
ed Architetti (Contributi Opere)
Piazza Albania, 35 - ROMA
Addì (1) 12/8 1967
Bollo lineare dell'Ufficio accettante
Tassa L. CARRARA-1
numerato 708 12 AGO
di accettazione
L'Ufficiale di Posta A 1967
Bollo a data

- 4 LUG. 1967