
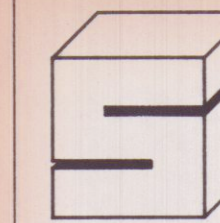


PROSPETTO NORD-EST

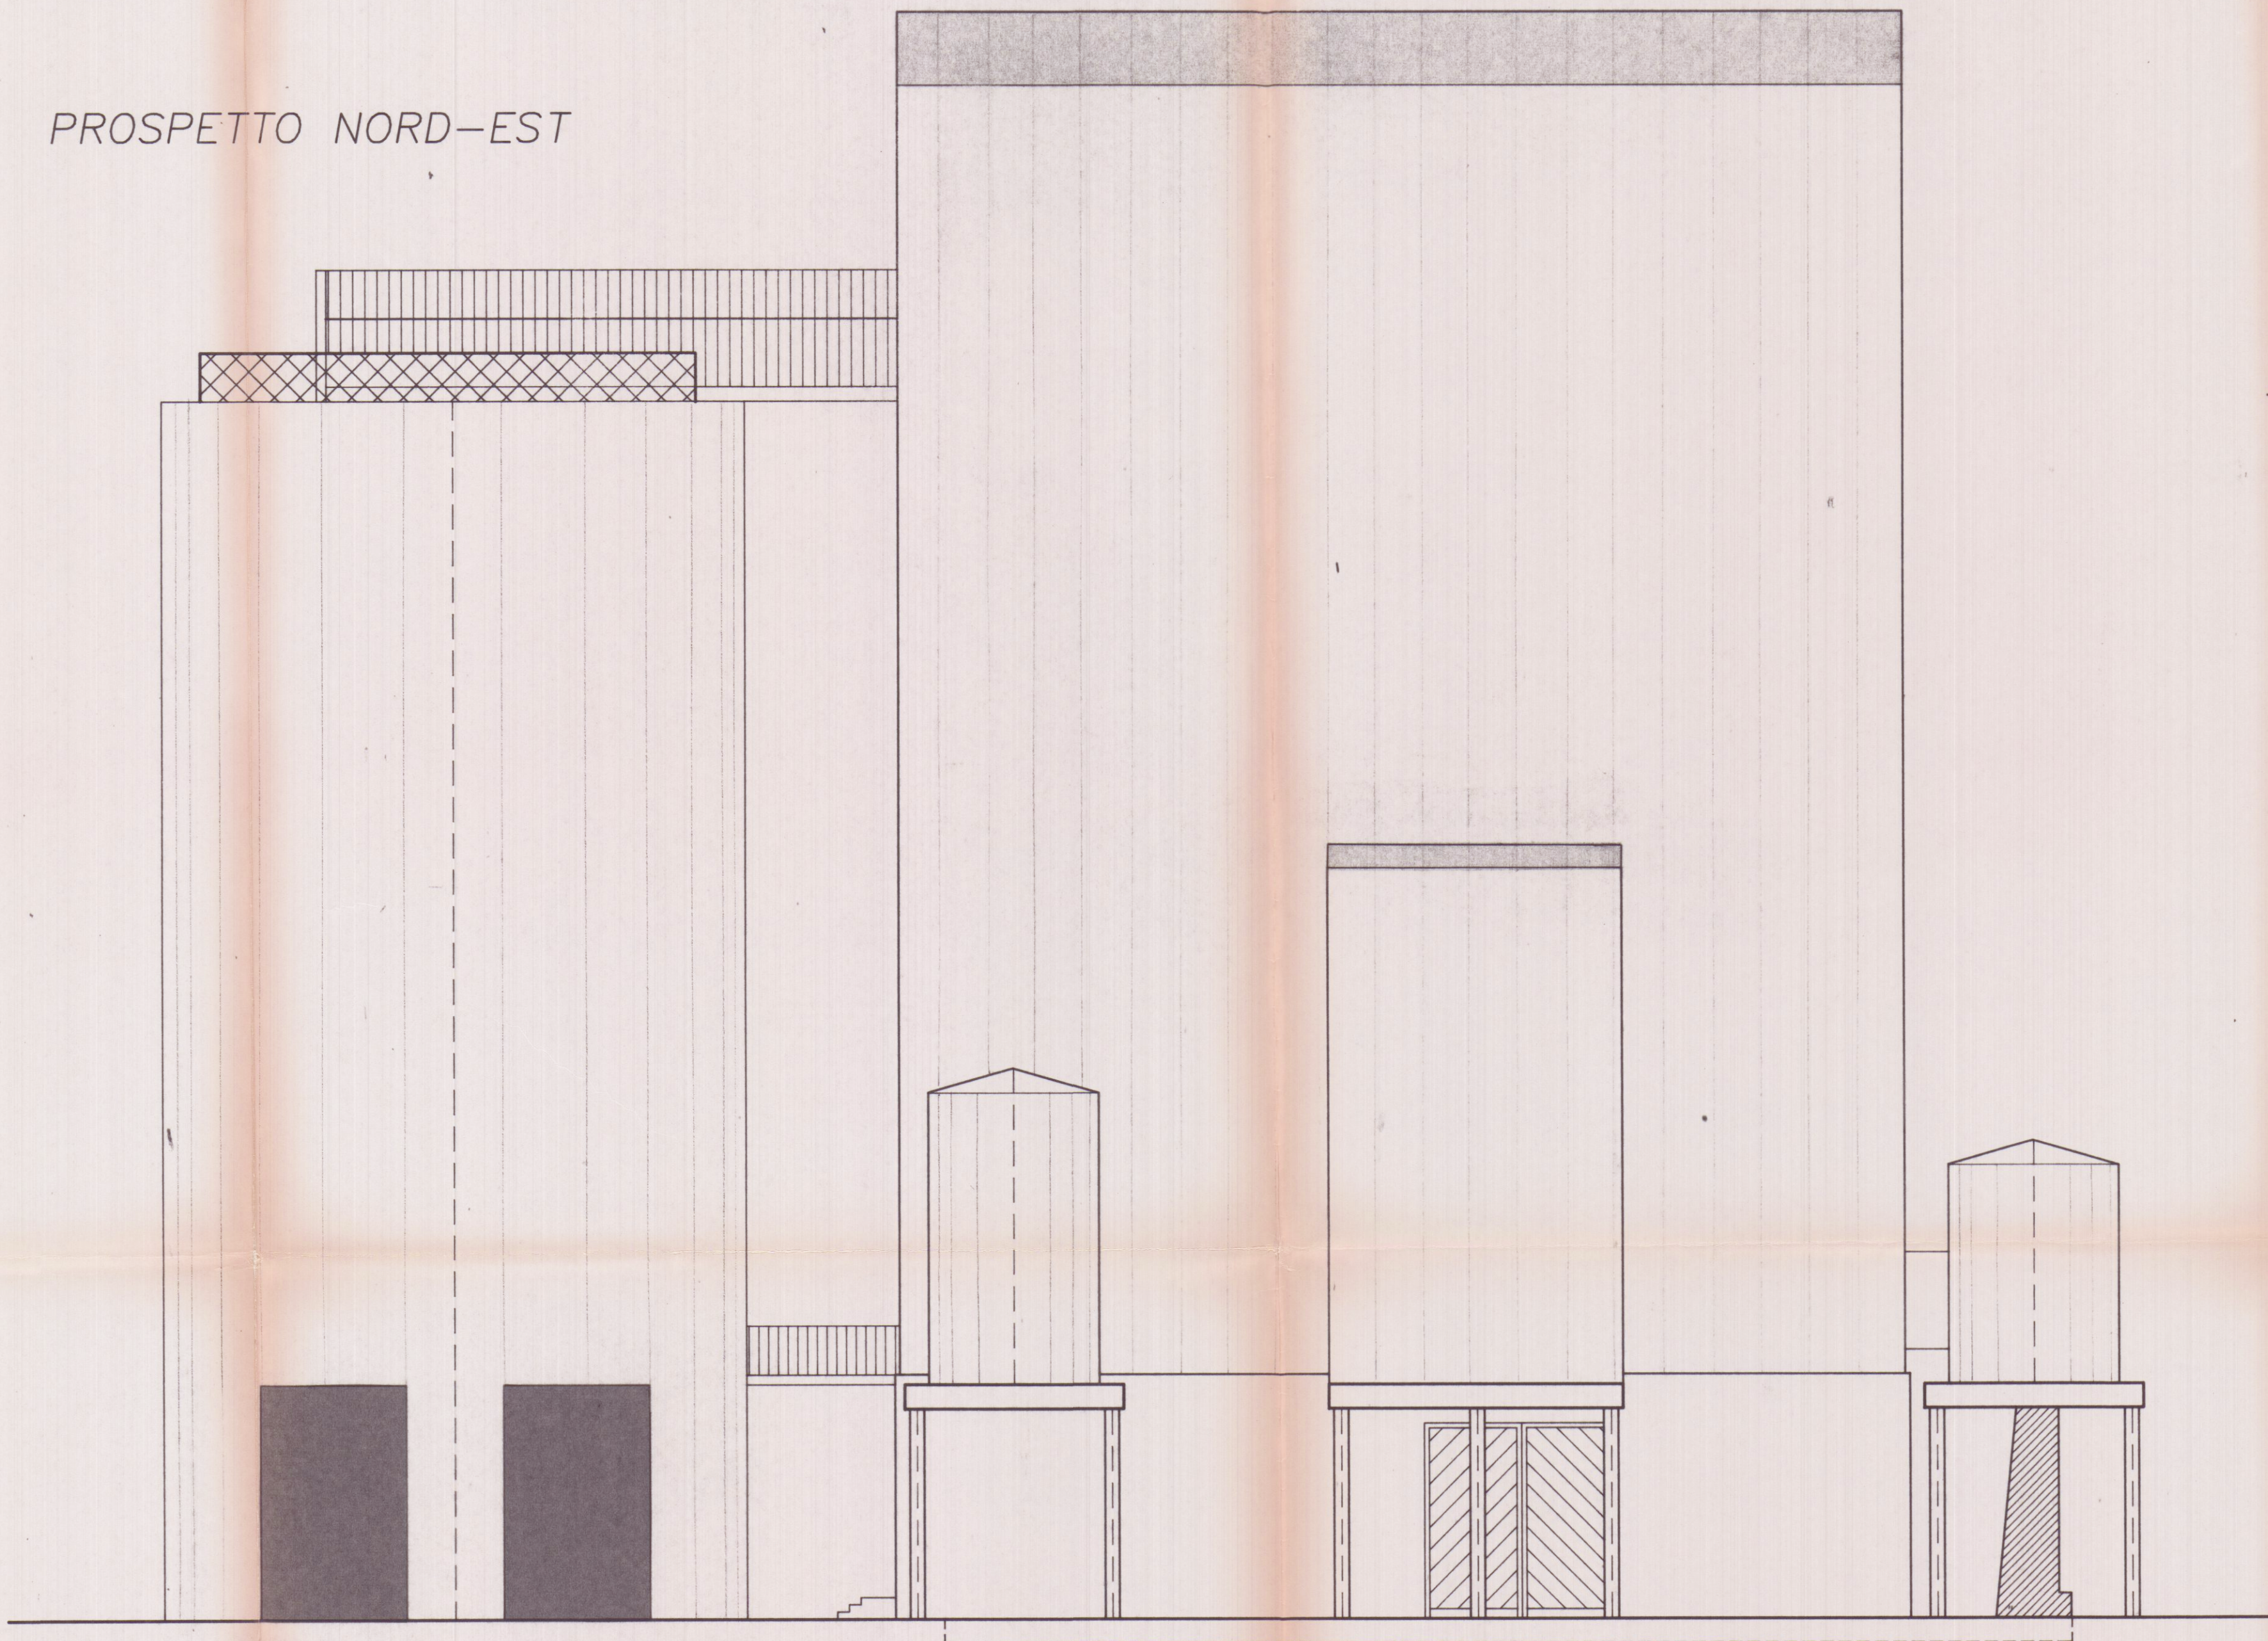

Soc. S.A.I.M.I. S.p.A.
CARRARA

TAVOLA N.
DI CARRARA
48 AGO. 1998
2.7

OPERA		COMUNE	
PROGETTO PER L'AMPLIAMENTO DI UN FABBRICATO INDUSTRIALE DESTINATO ALLA FRANTUMAZIONE DEL MARMO SITO IN LOCALITA' LA PIASTRA DI TORANO DI CARRARA		CARRARA	
		FOGLIO	MAPPAL/1
		DATA	DISEGNO N.
		GENN. 98	AMPIASTR
RAPPORTI		1:100	
OGGETTO TAVOLA		REVISIONI	
STATO DI PROGETTO PROSPETTO NORD-EST PROSPETTO NORD-OVEST		A	PRIMA EMISSIONE
		B	
		C	
		D	
		E	
		F	
		G	
		H	
		I	



S. A. I. M. I. S.p.A.

REGIONE TOSCANA
Ufficio del Genio Civile di Massa Carrara
Elaborato allegato alla denuncia presentata
ai sensi della Legge n. 64/1974 e L.R. n. 88/1982
e Legge n. 1086/1971 - Pratica S. n. 268
Massa, 11/10/1998

PROSPETTO NORD - OVEST

