



STUDIO TECNICO ING. LUIGI DANESI			
Via Prov. Carrara-Avenza n. 91/ter CARRARA Tel. 0585/844630			
COMMITTENTE	LAVORO	OGGETTO	SCALA
CONSORZIO APUANO TRASPORTI	PROGETTO DI COSTRUZIONE DI FABBRICATO DI CIVILE ABITAZIONE	PIANTA PIANO PRIMO - VARIANTE - B	1: 100
PROGETTISTA: ING. LUIGI DANESI			DATA: FEBBRAIO '98
			TAV. 4

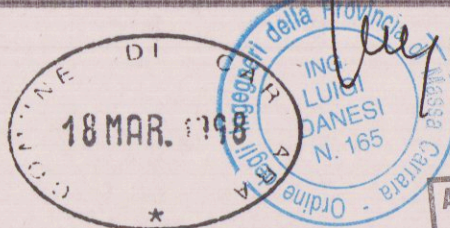

AZIENDA USL N. 1
U.O. DI...
Al servizio...
18 MAR 1998
per l'approvazione del presente
progetto.


VARIANTE
APPROVATO

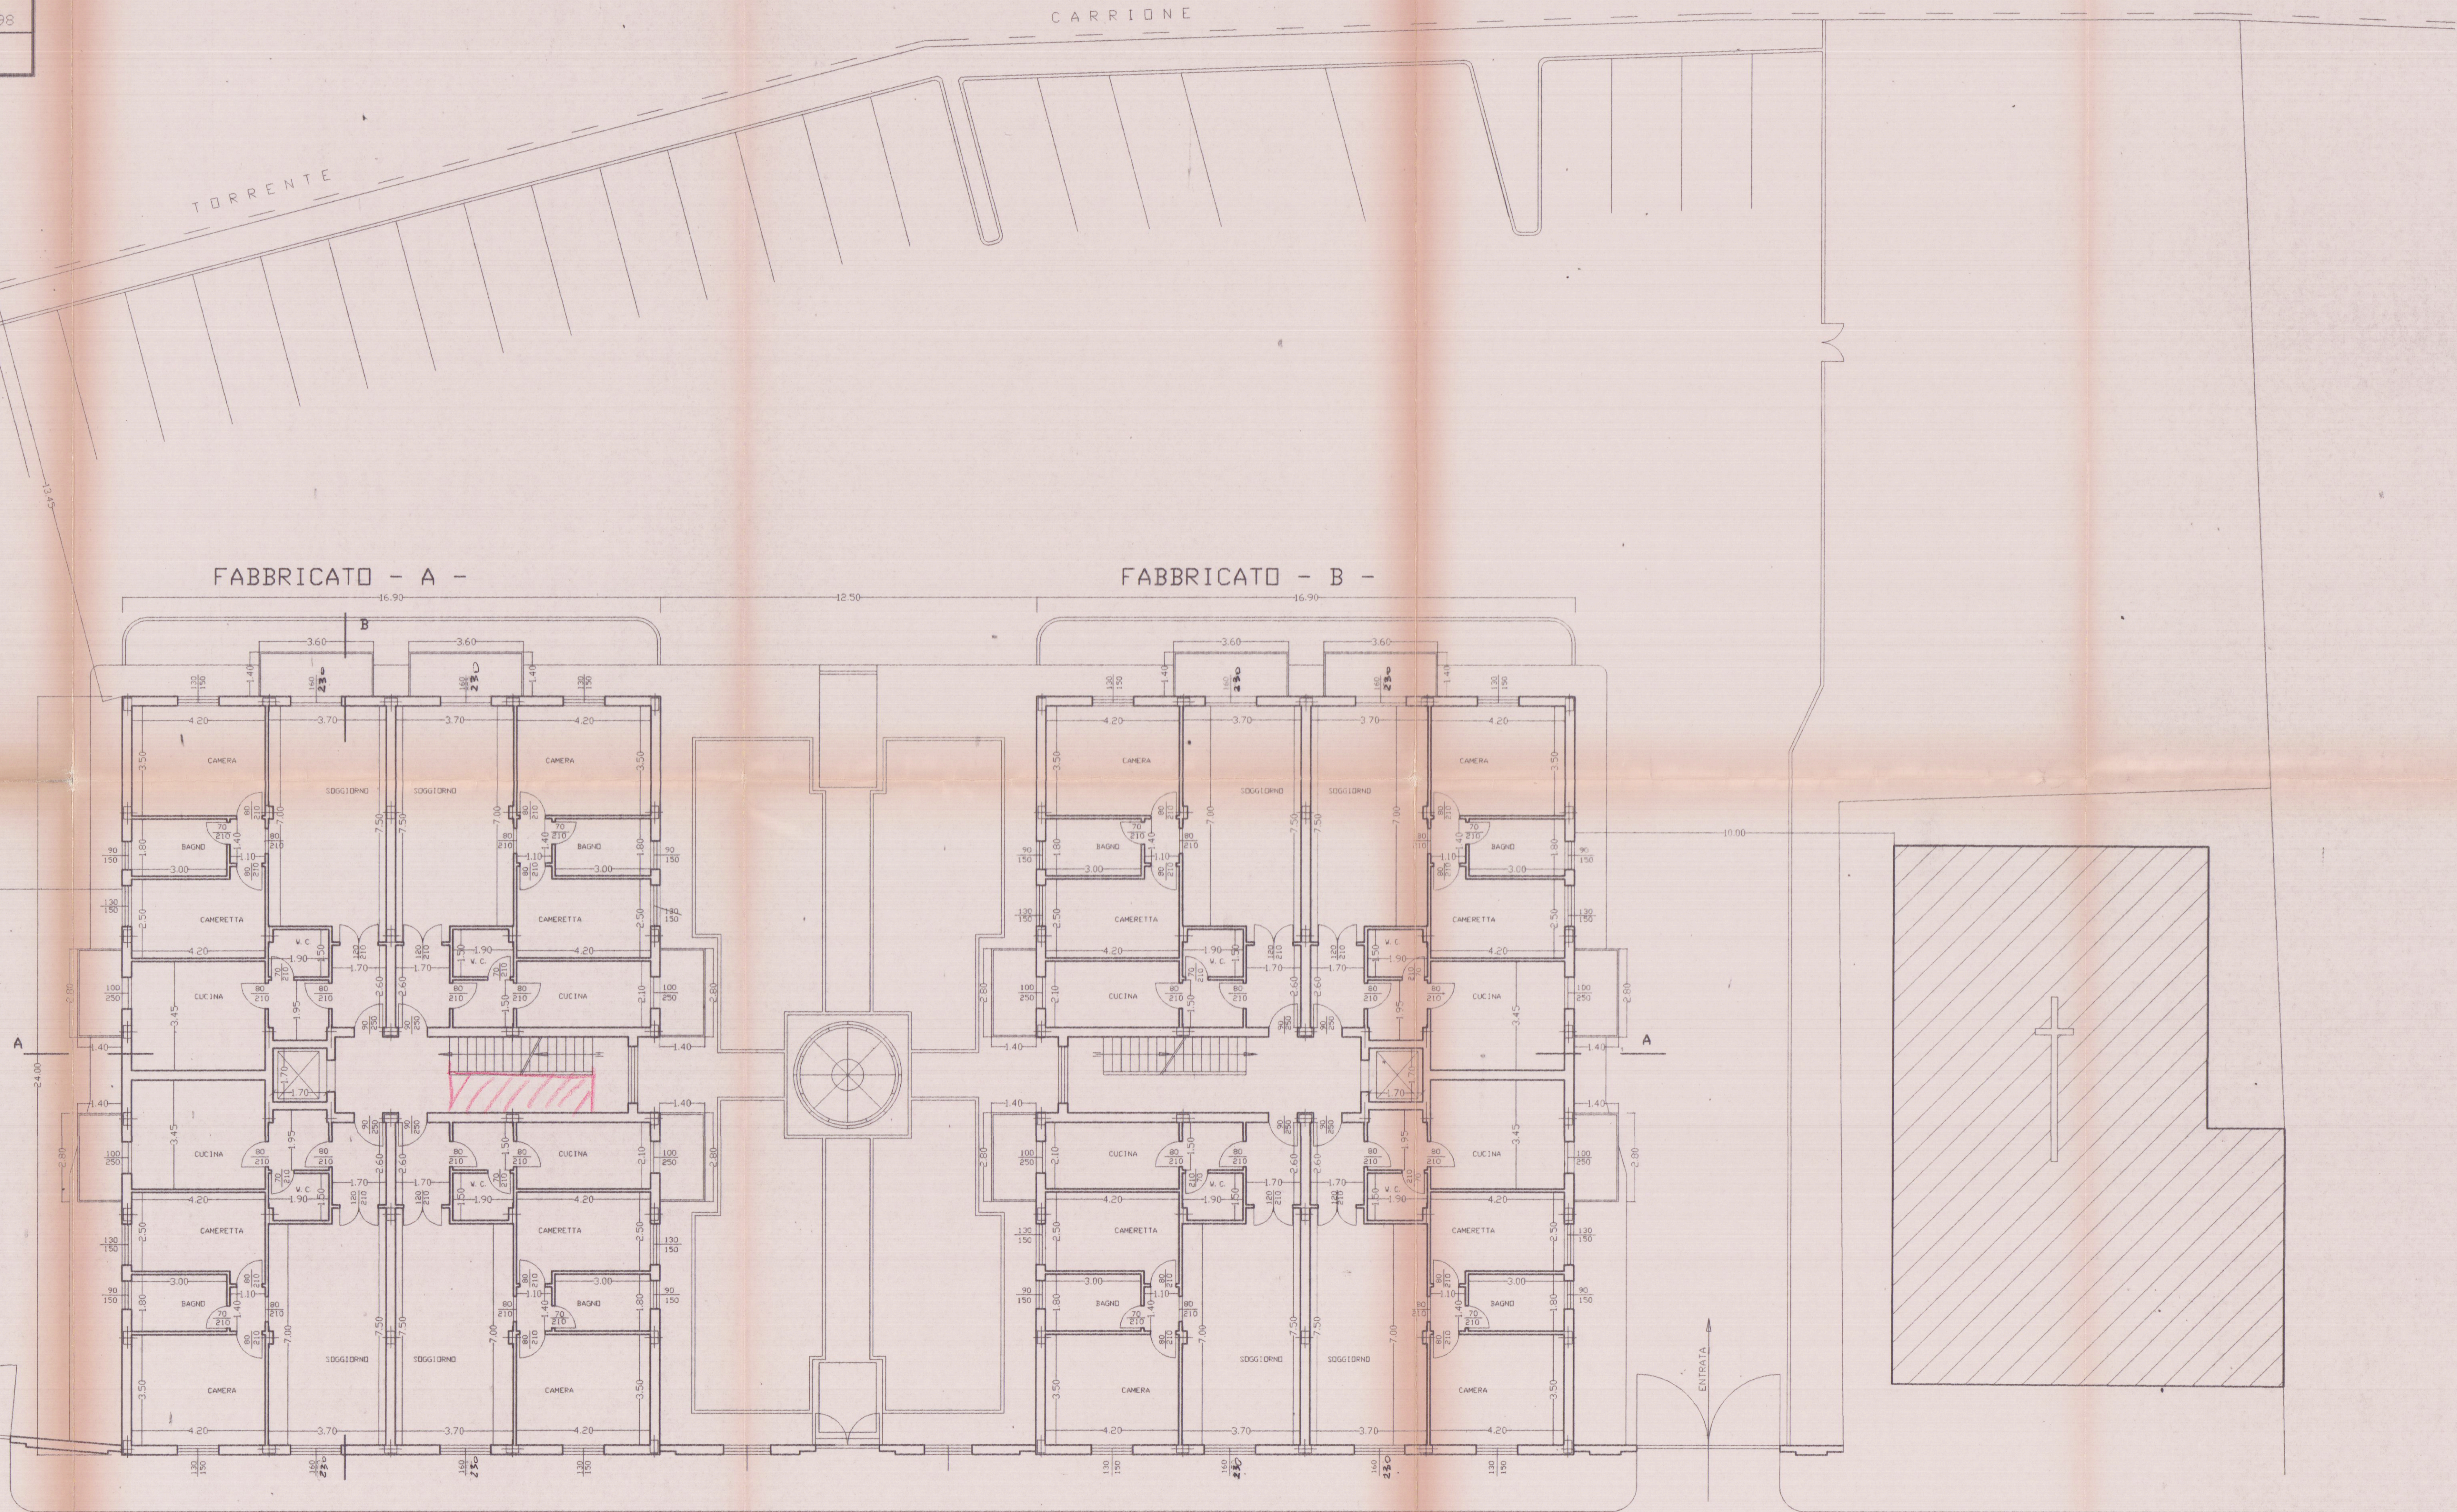

B

CORSO CARLO ROSSELLI

Mancini Claudio

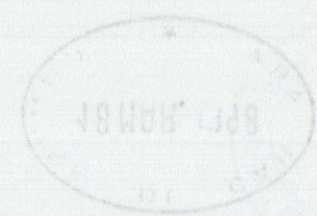

