
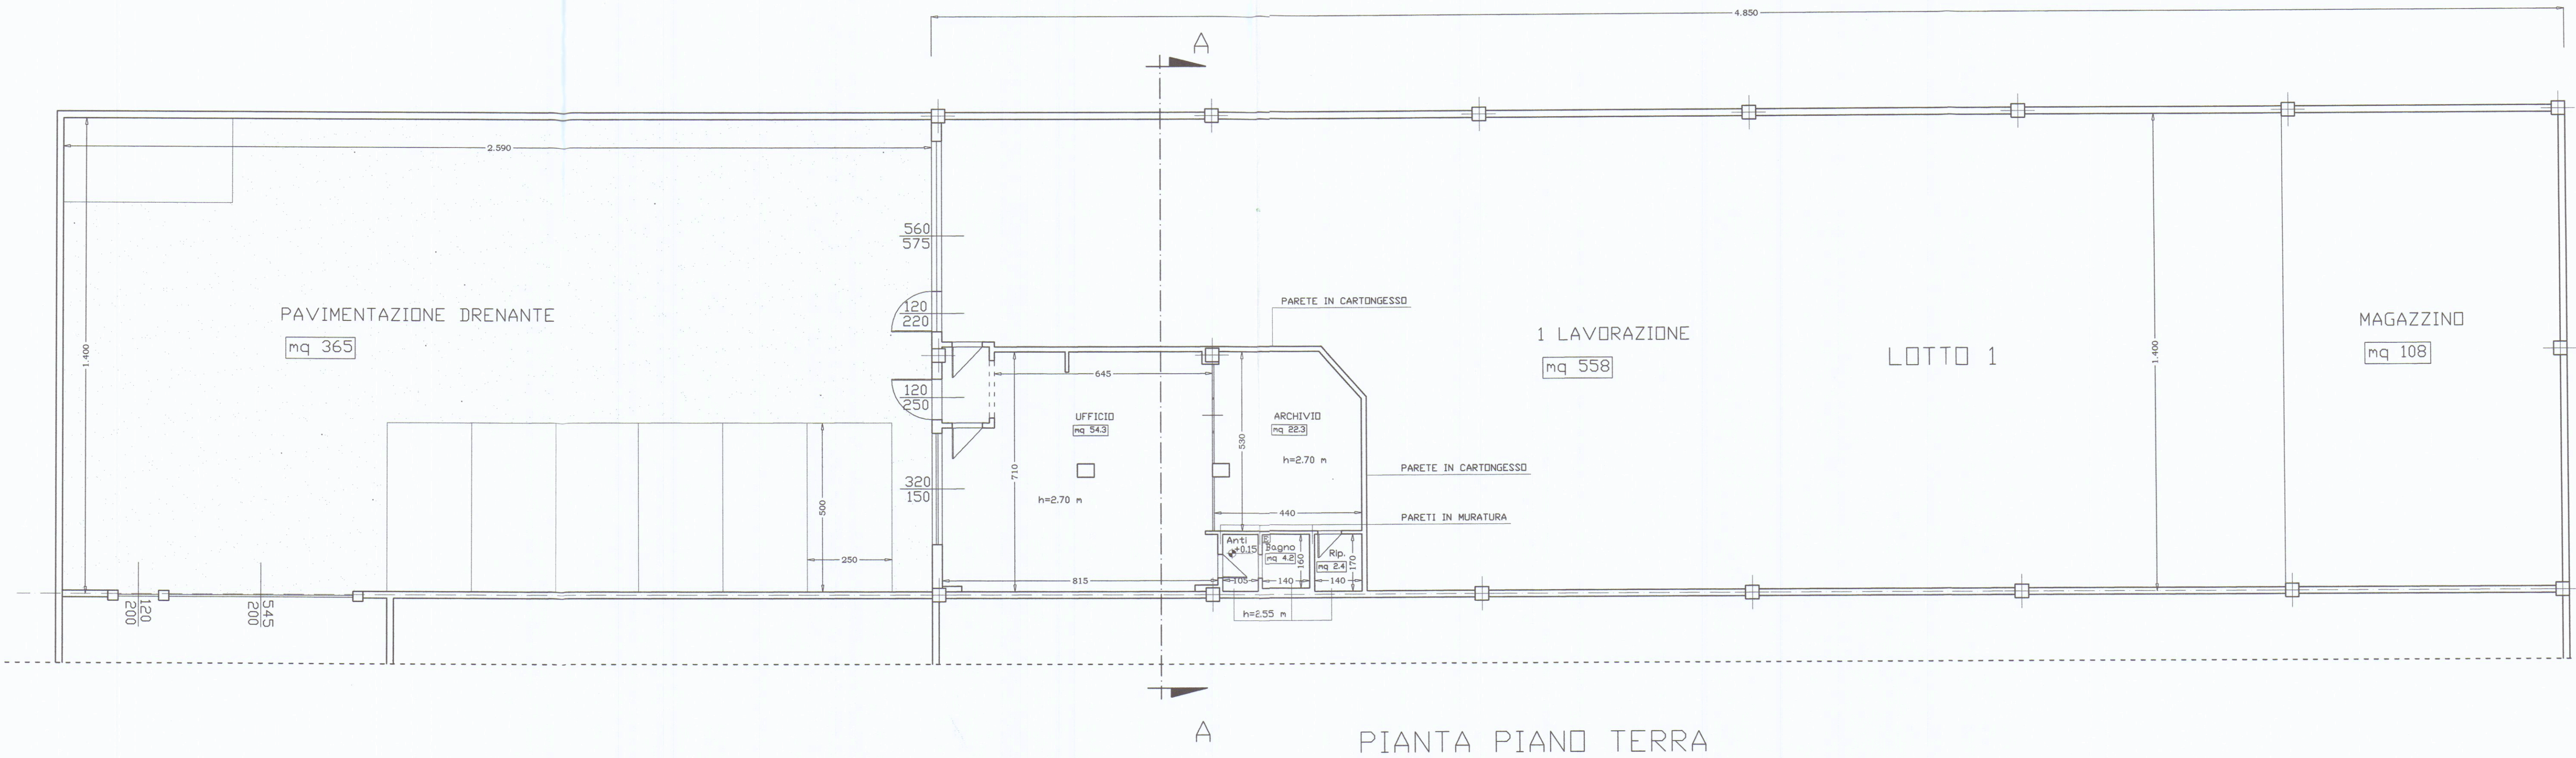


STUDIO DI ARCHITETTURA ARCH. BRUZZI ALESSANDRO				VIALE XX SETTEMBRE 52 54033 CARRARA			TEL. 0585/844648		
COMMITTENTE:		ALBATROS S.n.c.							
PROGETTO:		REALIZZAZIONE DI LOCALI AD USO UFFICIO, ARCHIVIO E SERVIZI IN FABBRICATO AD USO ARTIGIANALE SITO IN CARRARA, VIA AURELIA 65							
OGGETTO:		PIANTA E SEZIONE (progetto)							
PROGETTISTA: ARCH. BRUZZI ALESSANDRO				SCALA 1: 100		DATA: MARZO 2010		TAVOLA: 2/3	

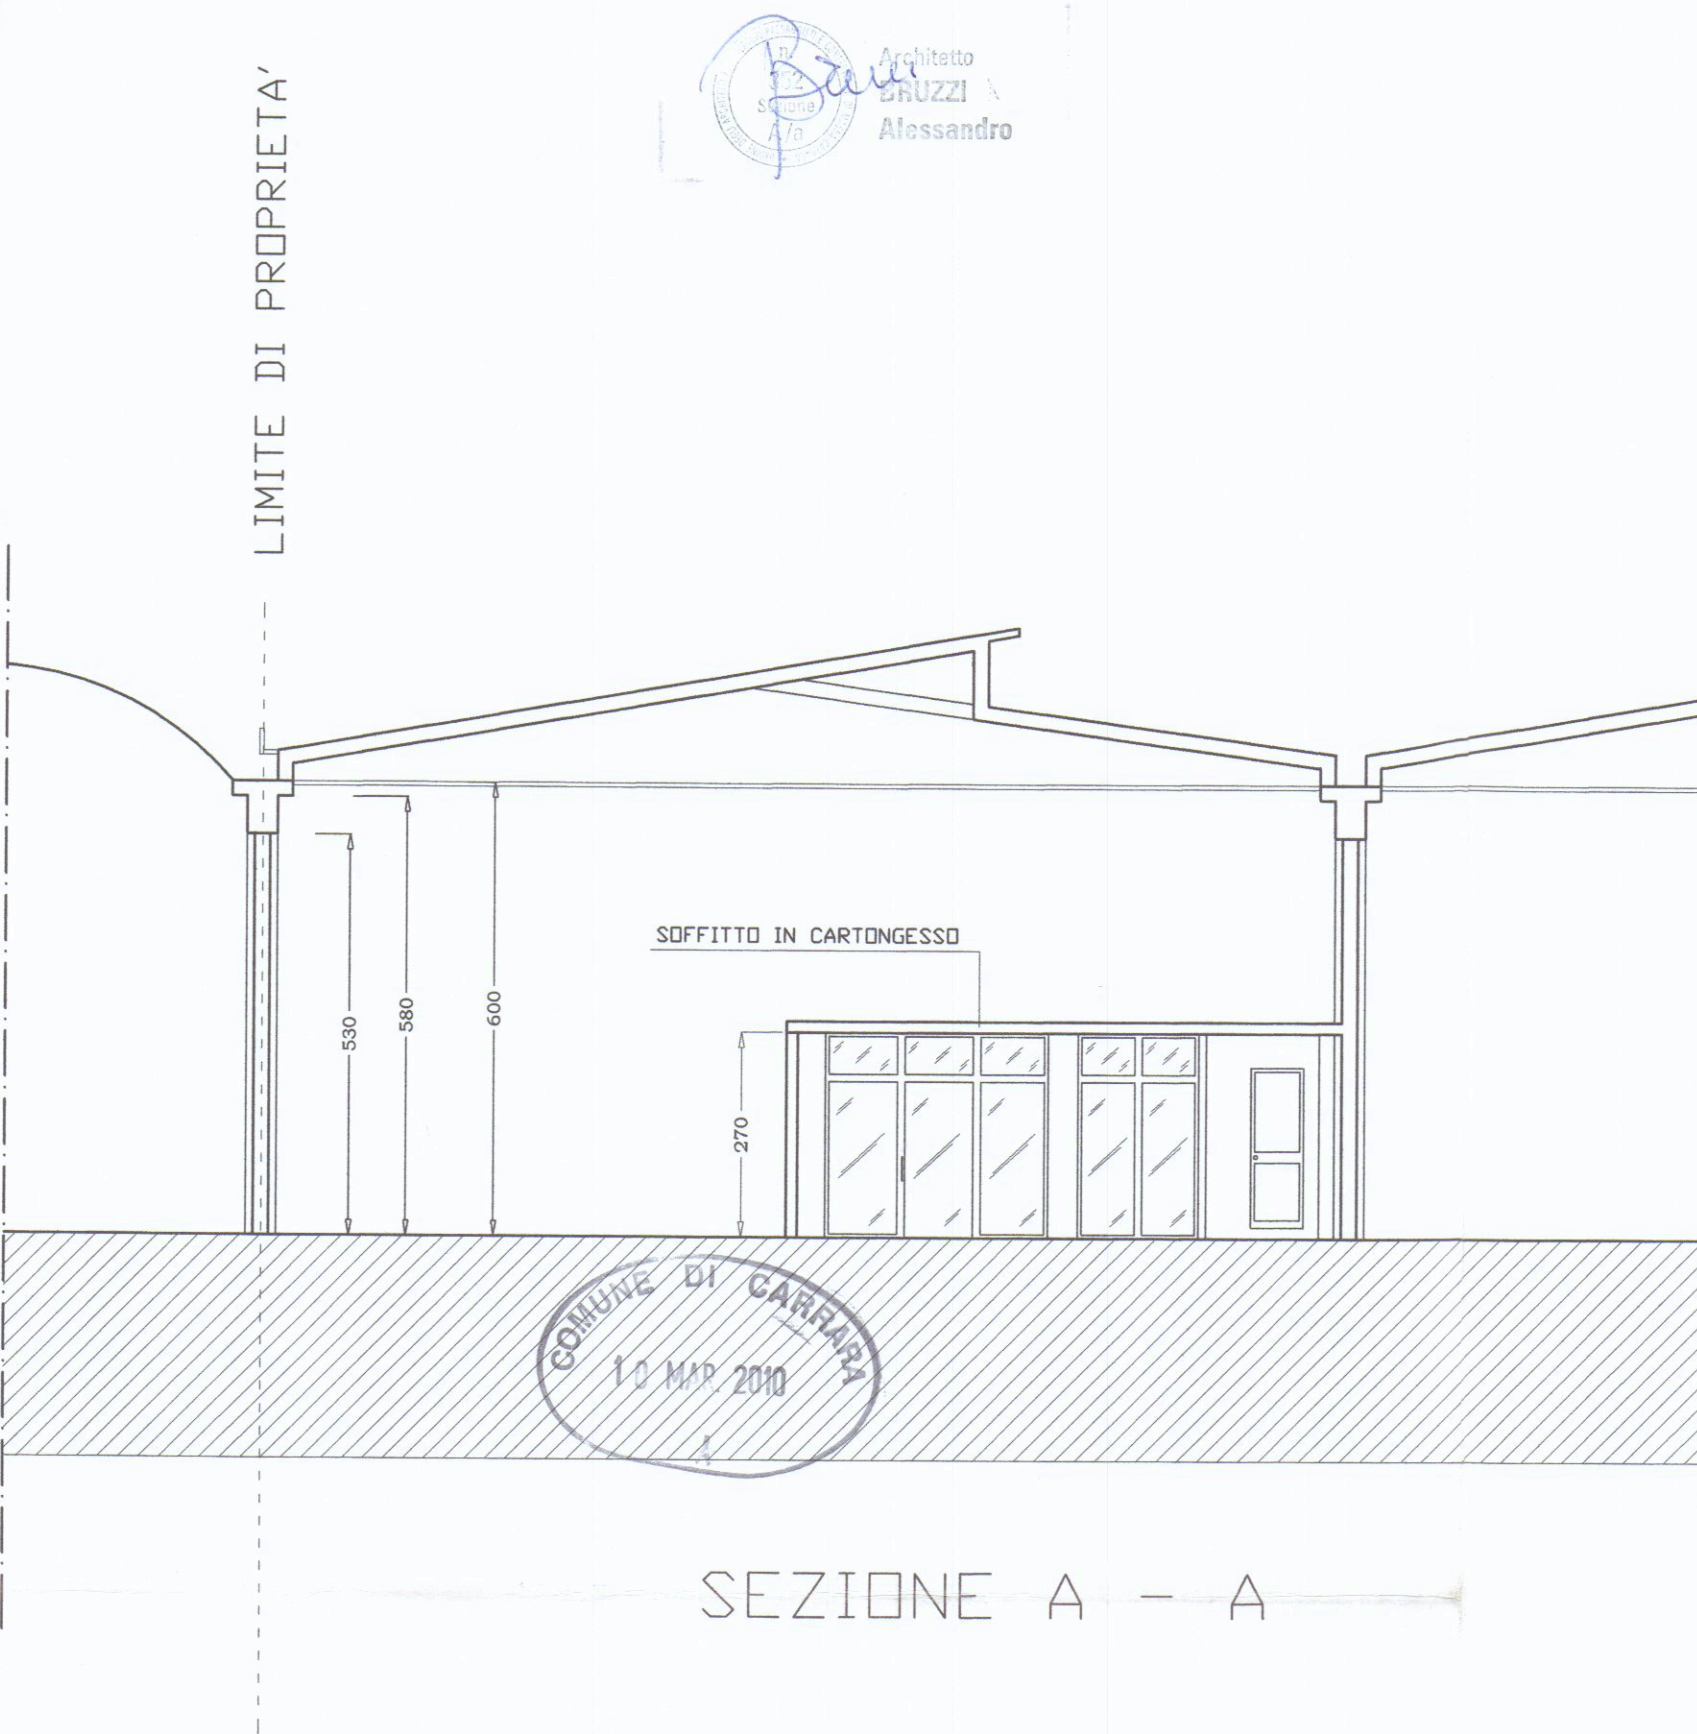

IL RAPPORTO AEROILLUMINANTE
E' > di 1/8 NEL LOCALE UFFICI

I SERVIZI IGIENICI SONO DOTATI
DI ESTRATTORE FORZATO DI ARIA