
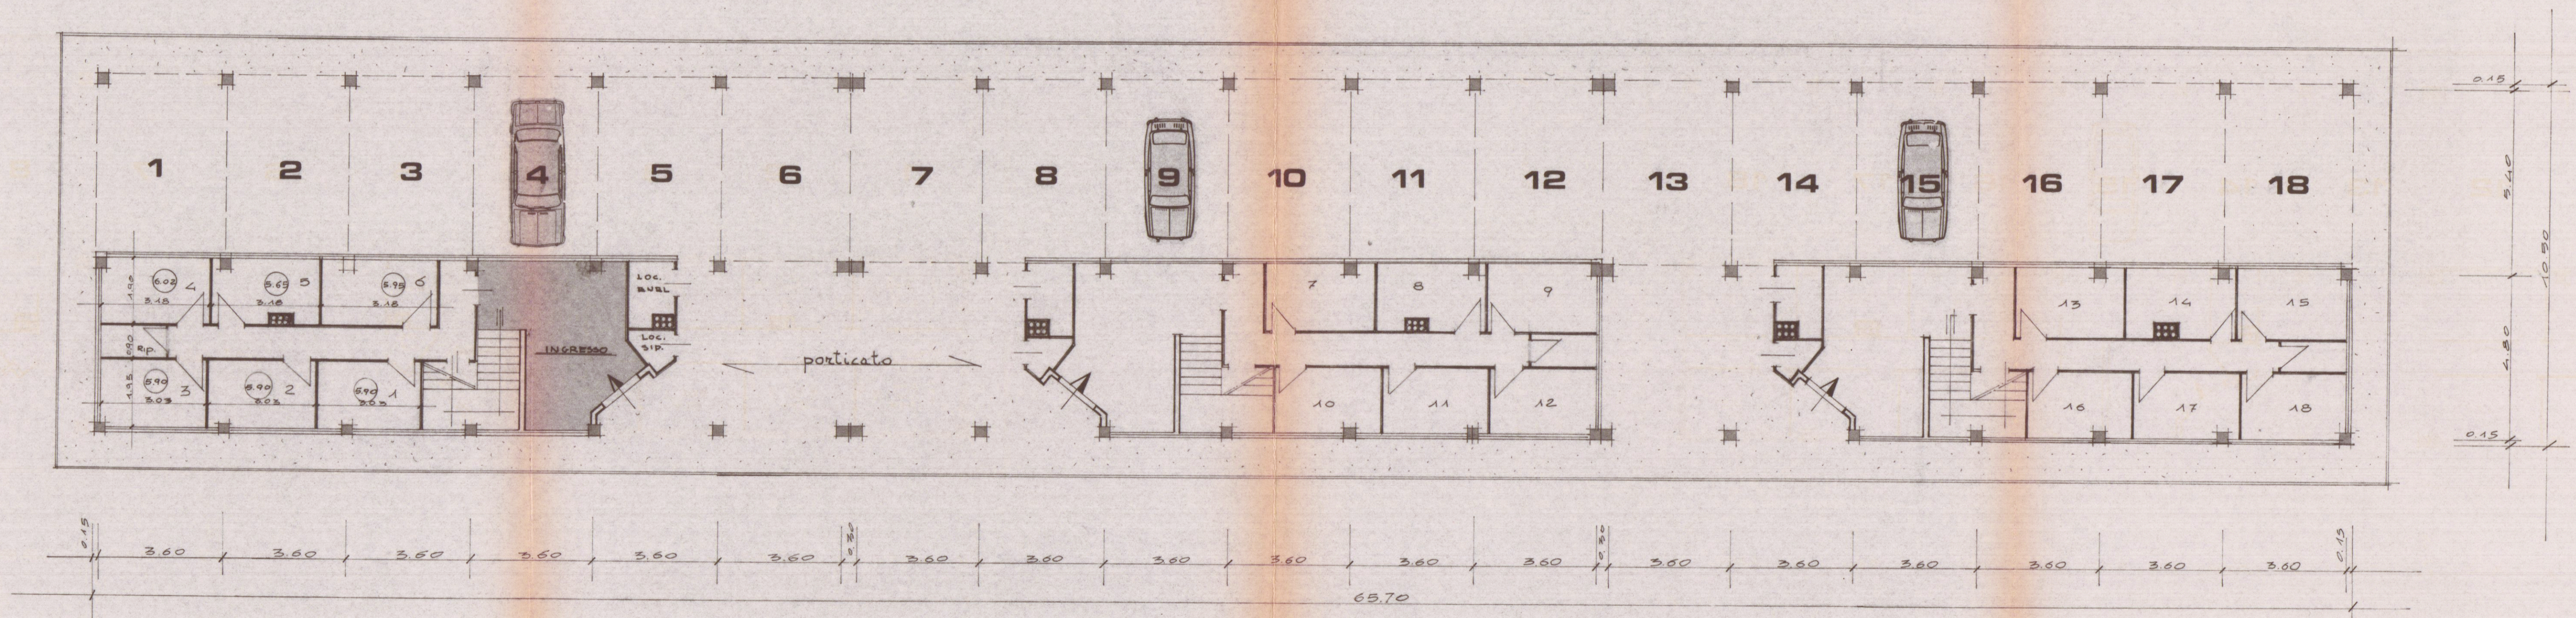


13 OTT. 1979
 COMUNE: CARRARA COMMITTENTE: CONSORZIO COOPER TOSCANA
 CORSO TINTORI 8 FIRENZE
 LOCALITA': COVETTA 5/8/78
 457
 PROPRIETARIA: COOPER-CARRARA PROGETTO:
 VIA EREVAN, 3 PER LA COSTRUZIONE DI 18 ALLOGGI
 54033 CARRARA DI C.VILE ABITAZIONE
 OGGETTO: PIANTE PIANO TERRA
 N. REF. 2
 UFFICIO TECNICO DELLE COOPERATIVE
 CORSO C. ROSSELLI, 17 - CARRARA - TEL. 74504
 SCALA 1/100 PROGETTISTI: Dott. Arch. MONTOPAGANI ENRICO Dott. Arch. ROCCHI MAURO
 TAVOLA DATA COORDINAMENTO: UFFICIO TECNICO DEL CONSORZIO

COOPER - CARRARA
 VIA EREVAN, 3
 54033 CARRARA
 ARCHITETTI
 ENRICO MONTOPAGANI
 N° 1108
 ARCHITETTI
 MAURO ROCCHI
 N° 1114

Approvato dal Sindaco alle condizioni
 indicate nel permesso di costruzione
 N° 167 del 6 GIU. 1980
 L'ING. CAPO

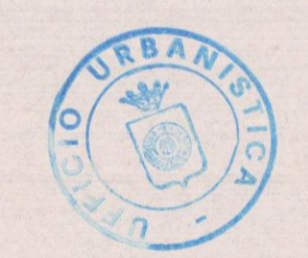

PIANO TERRA

APPROVATO
 CONTROLLATO IL 6 GIU. 1980