




PROSPETTO EST

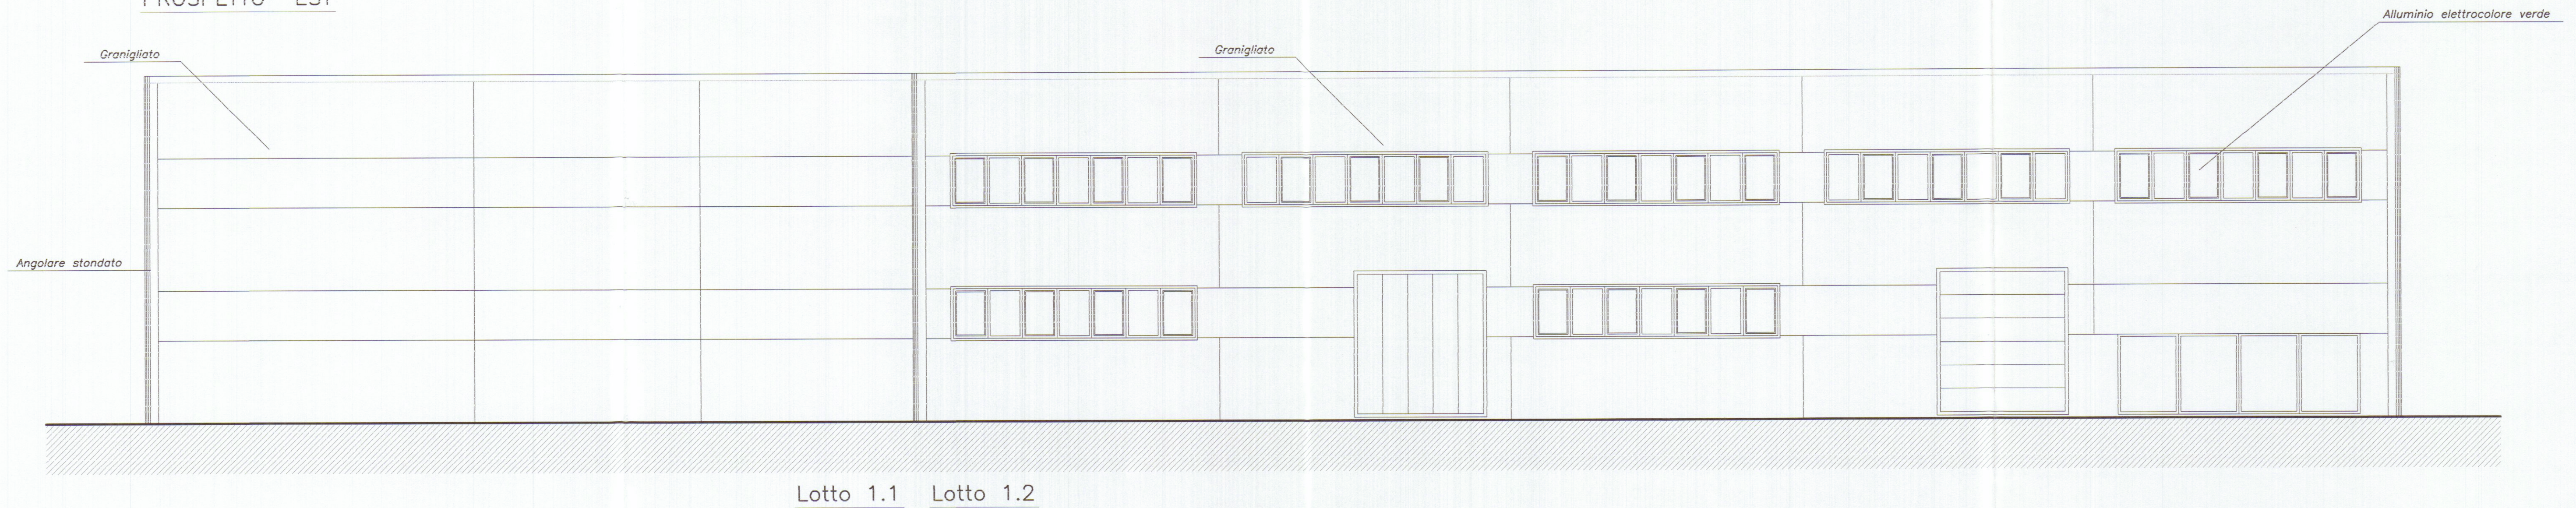

PROSPETTO NORD



SEZIONE B-B

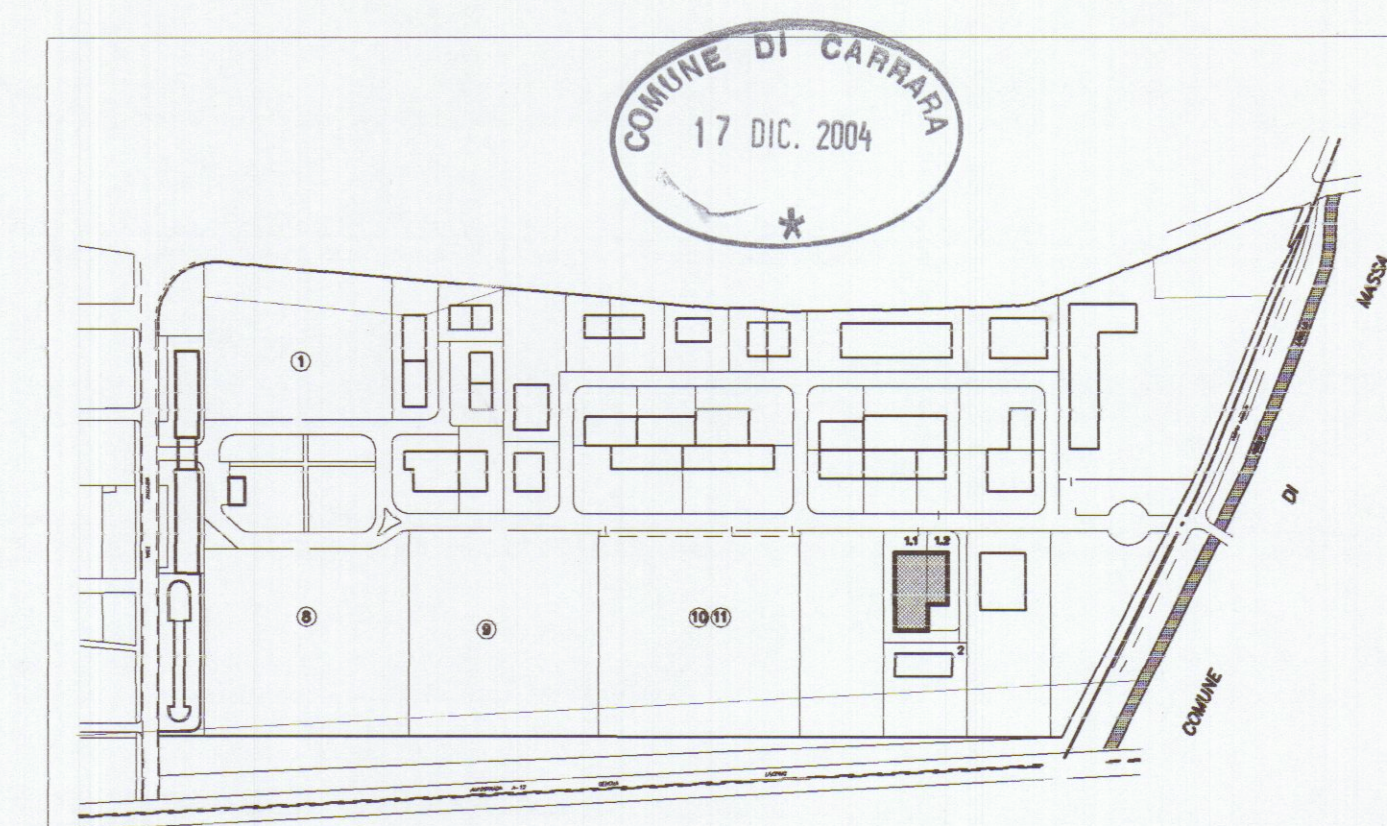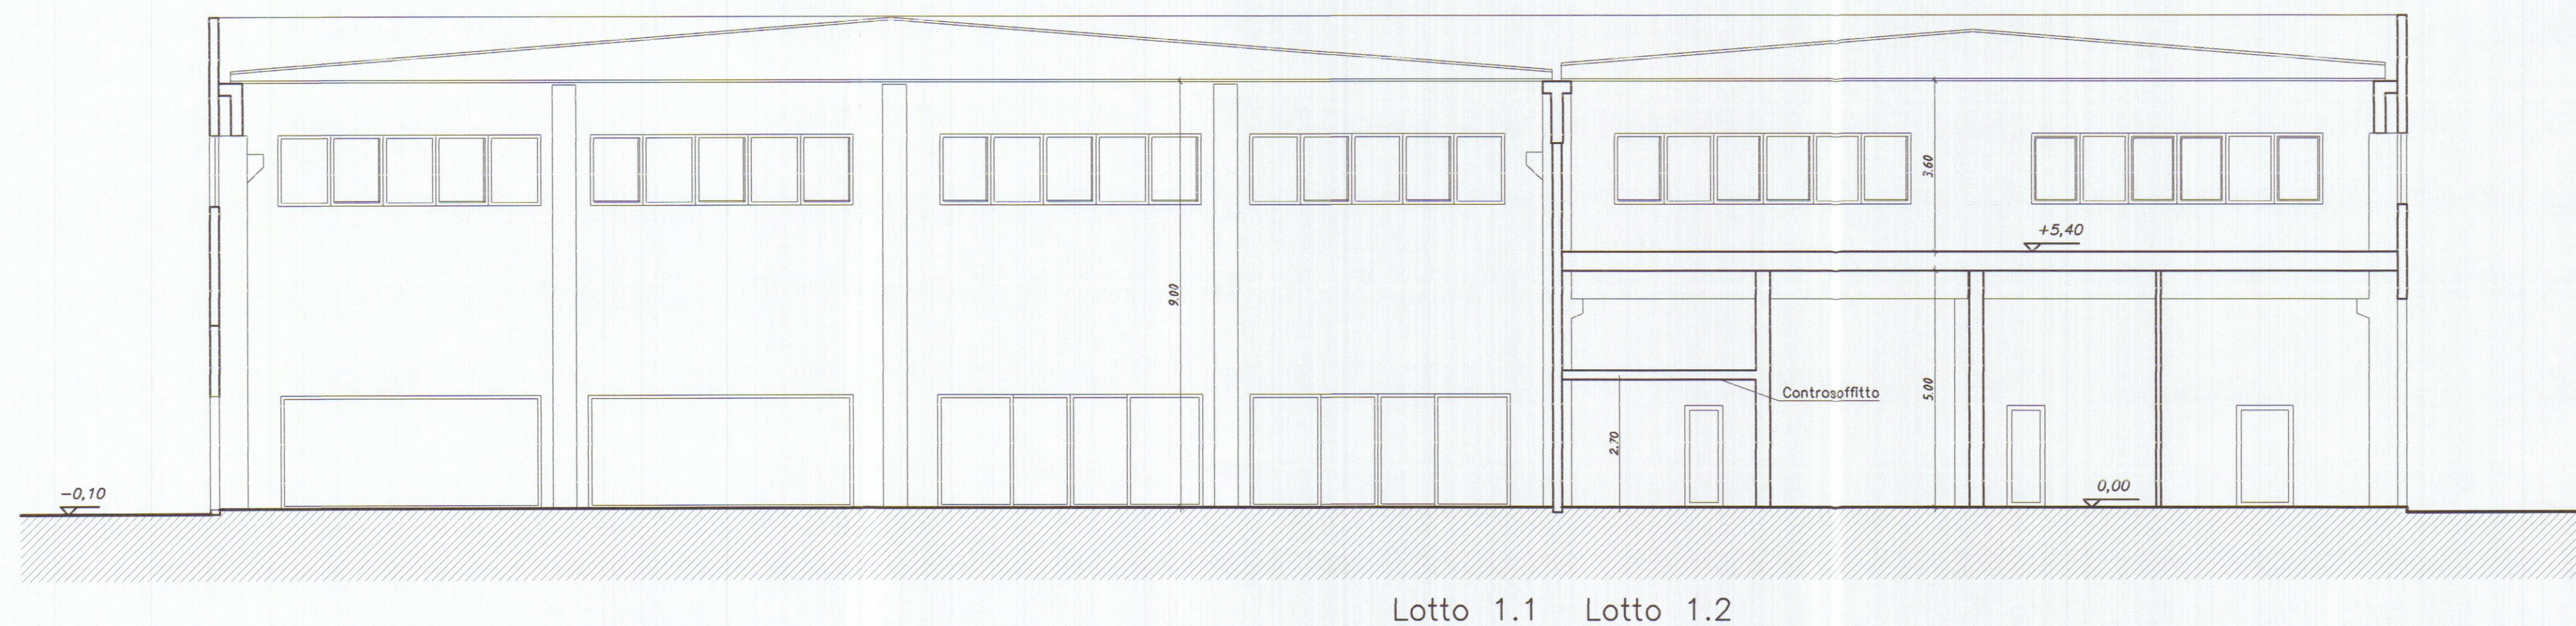

Planimetria di riferimento

PROGETTAZIONE:

Studio FRUZZETTI

COMMITTENTE:

Consorzio 2012

REV.	DATA	DESCRIZIONE	DISEGN.	CONTR.	APPROV.
Dic. 04		VARIANTE	COPPELLI	FRUZZETTI	
Apr. 02		PRIMA USCITA	DIANGARE	FRUZZETTI	

PROPRIETA': Consorzio 2012
05_Prospetti_Sezioni

OGGETTO: VARIANTE ART. 31 L. 52/79
Progetto di capannone industriale
Lotto 1
SCALA 1:100 TAVOLA 5.1

TITOLO: PROSPETTI EST - NORD - SEZIONE B