



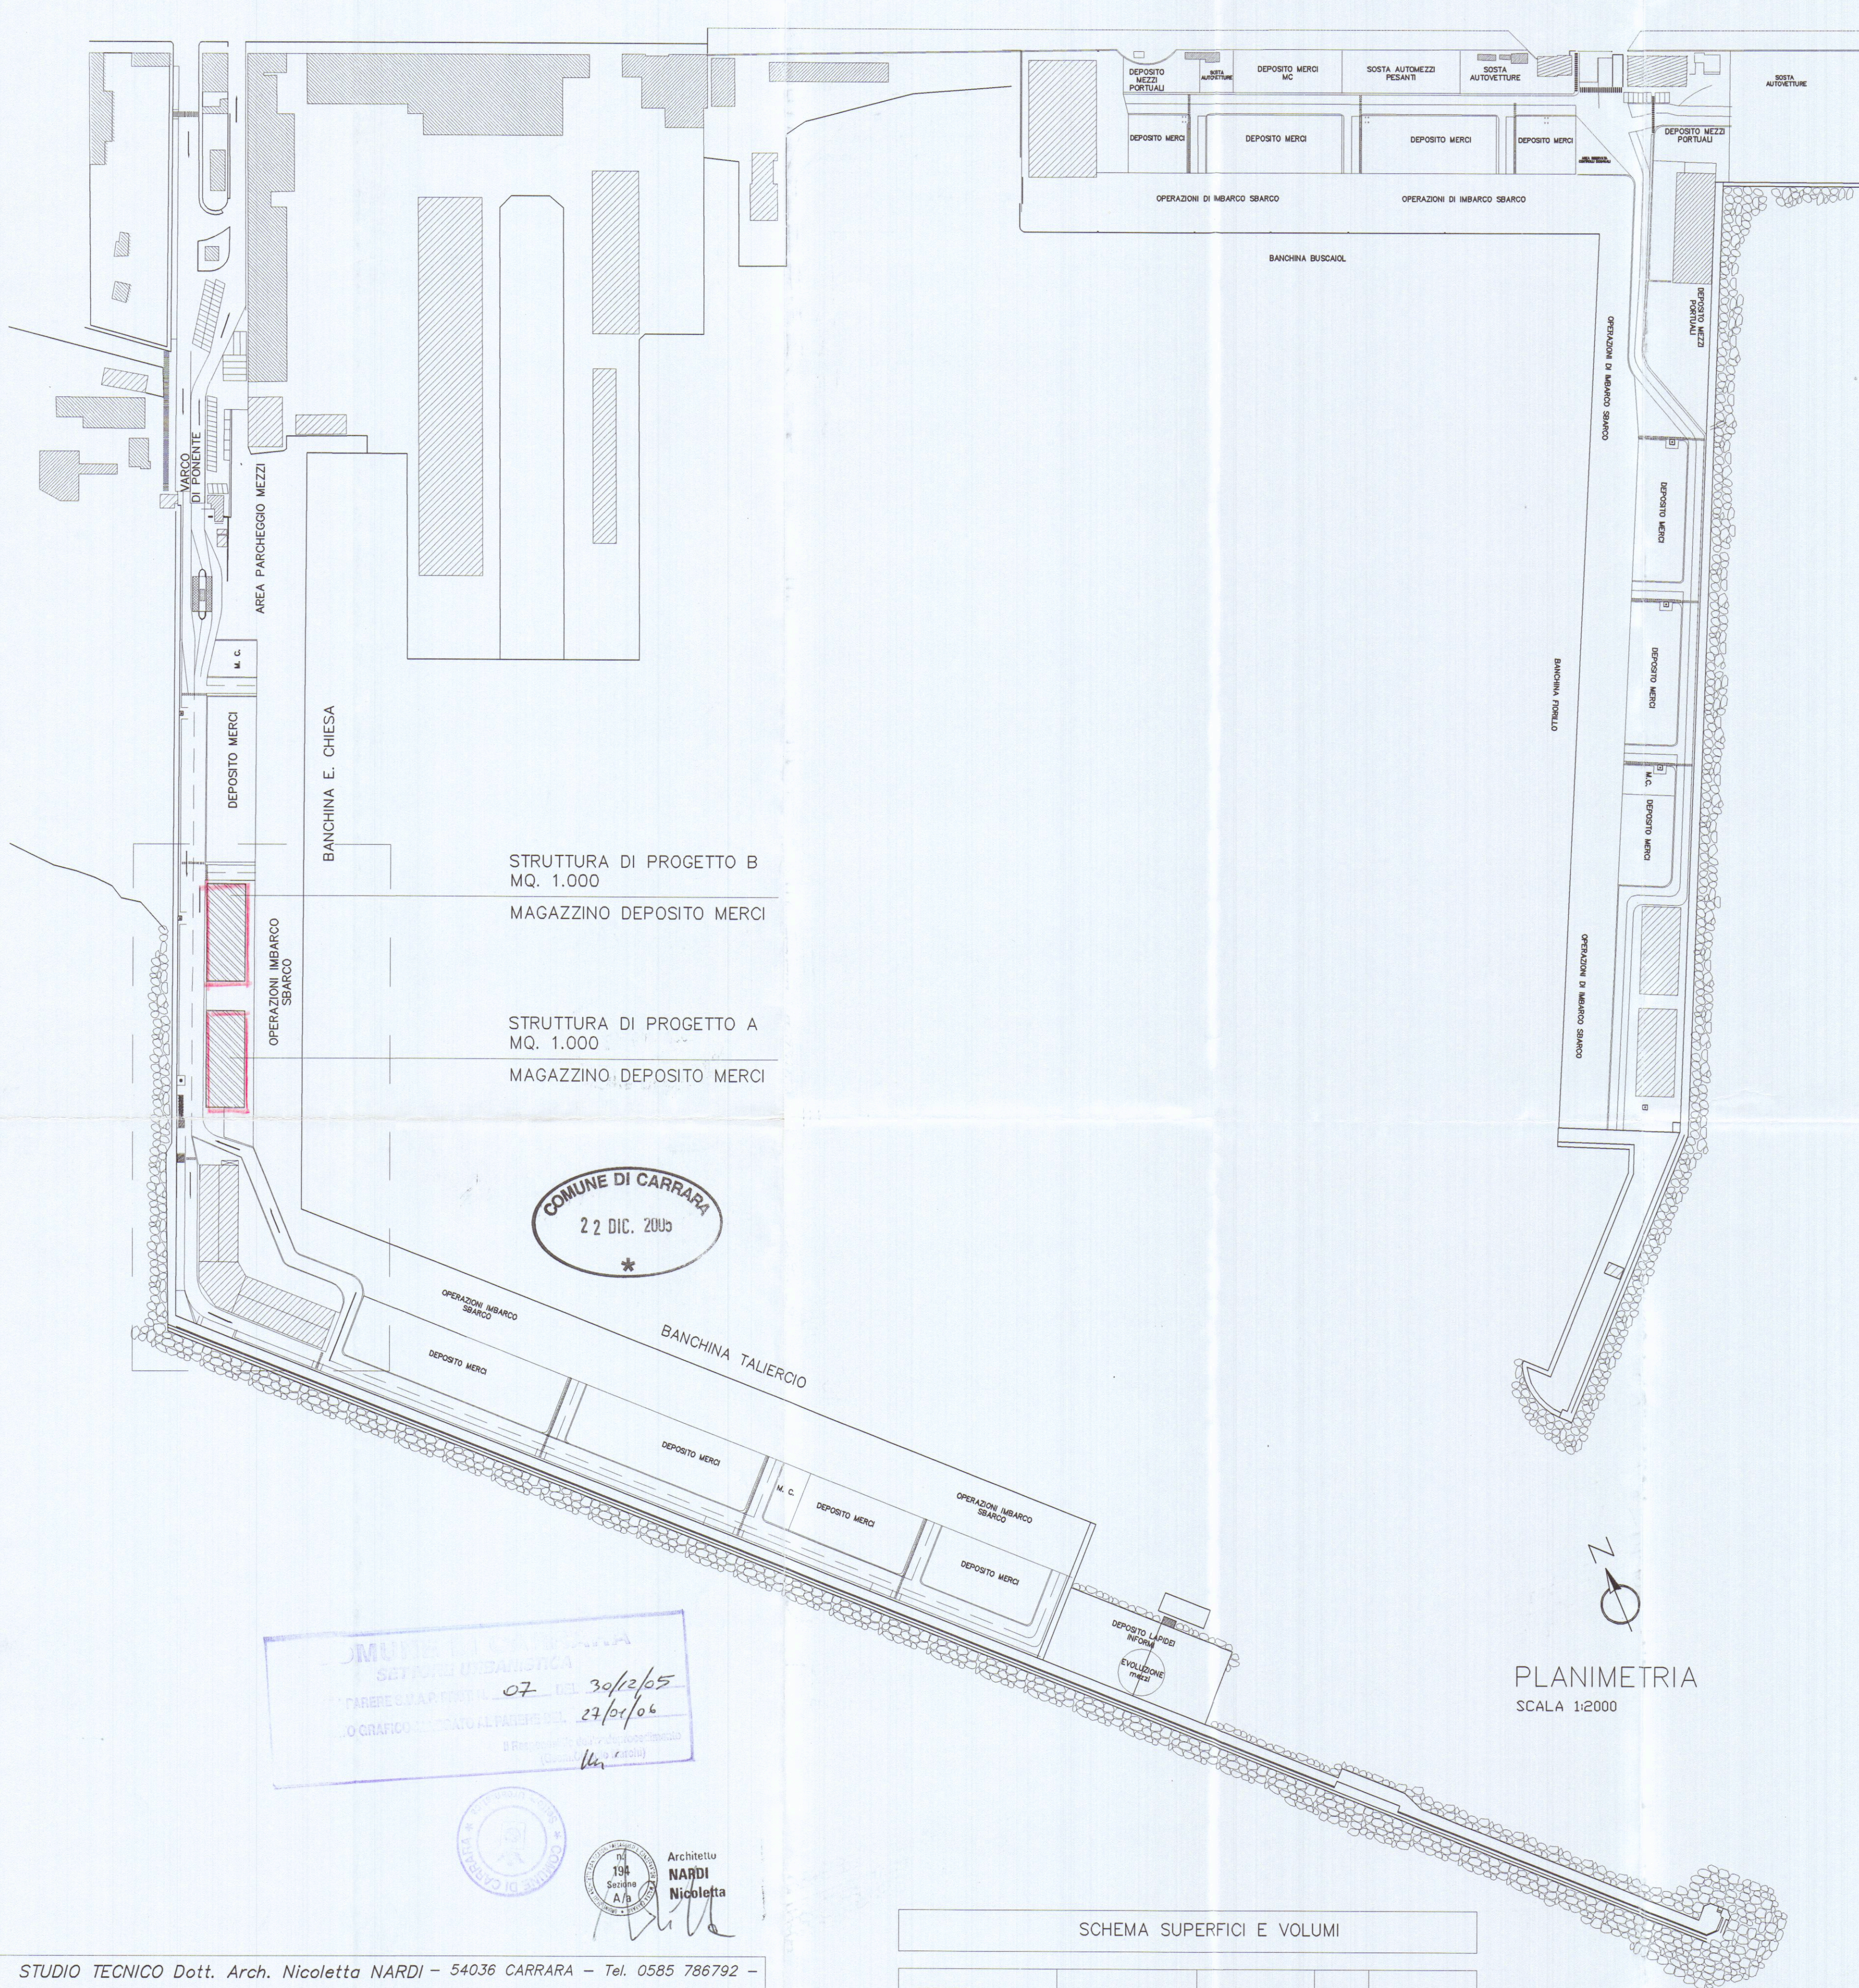

PLANIMETRIA
SCALA 1:2000

SCHEMA SUPERFICI E VOLUMI				
DEFINIZIONI	DIMENSIONI MT.	SUPERFICI MQ.	H. MT.	VOLUMI MC.
MAGAZZINO A	50,00X20,00	1.000,00	8,50	8.500,00
MAGAZZINO B	50,00X20,00	1.000,00	8,50	8.500,00
SUP. U.L.	MQ.	2.000,00		
SUP. COPERTA	MQ.	2.000,00		
VOLUME			MC.	17.000,00

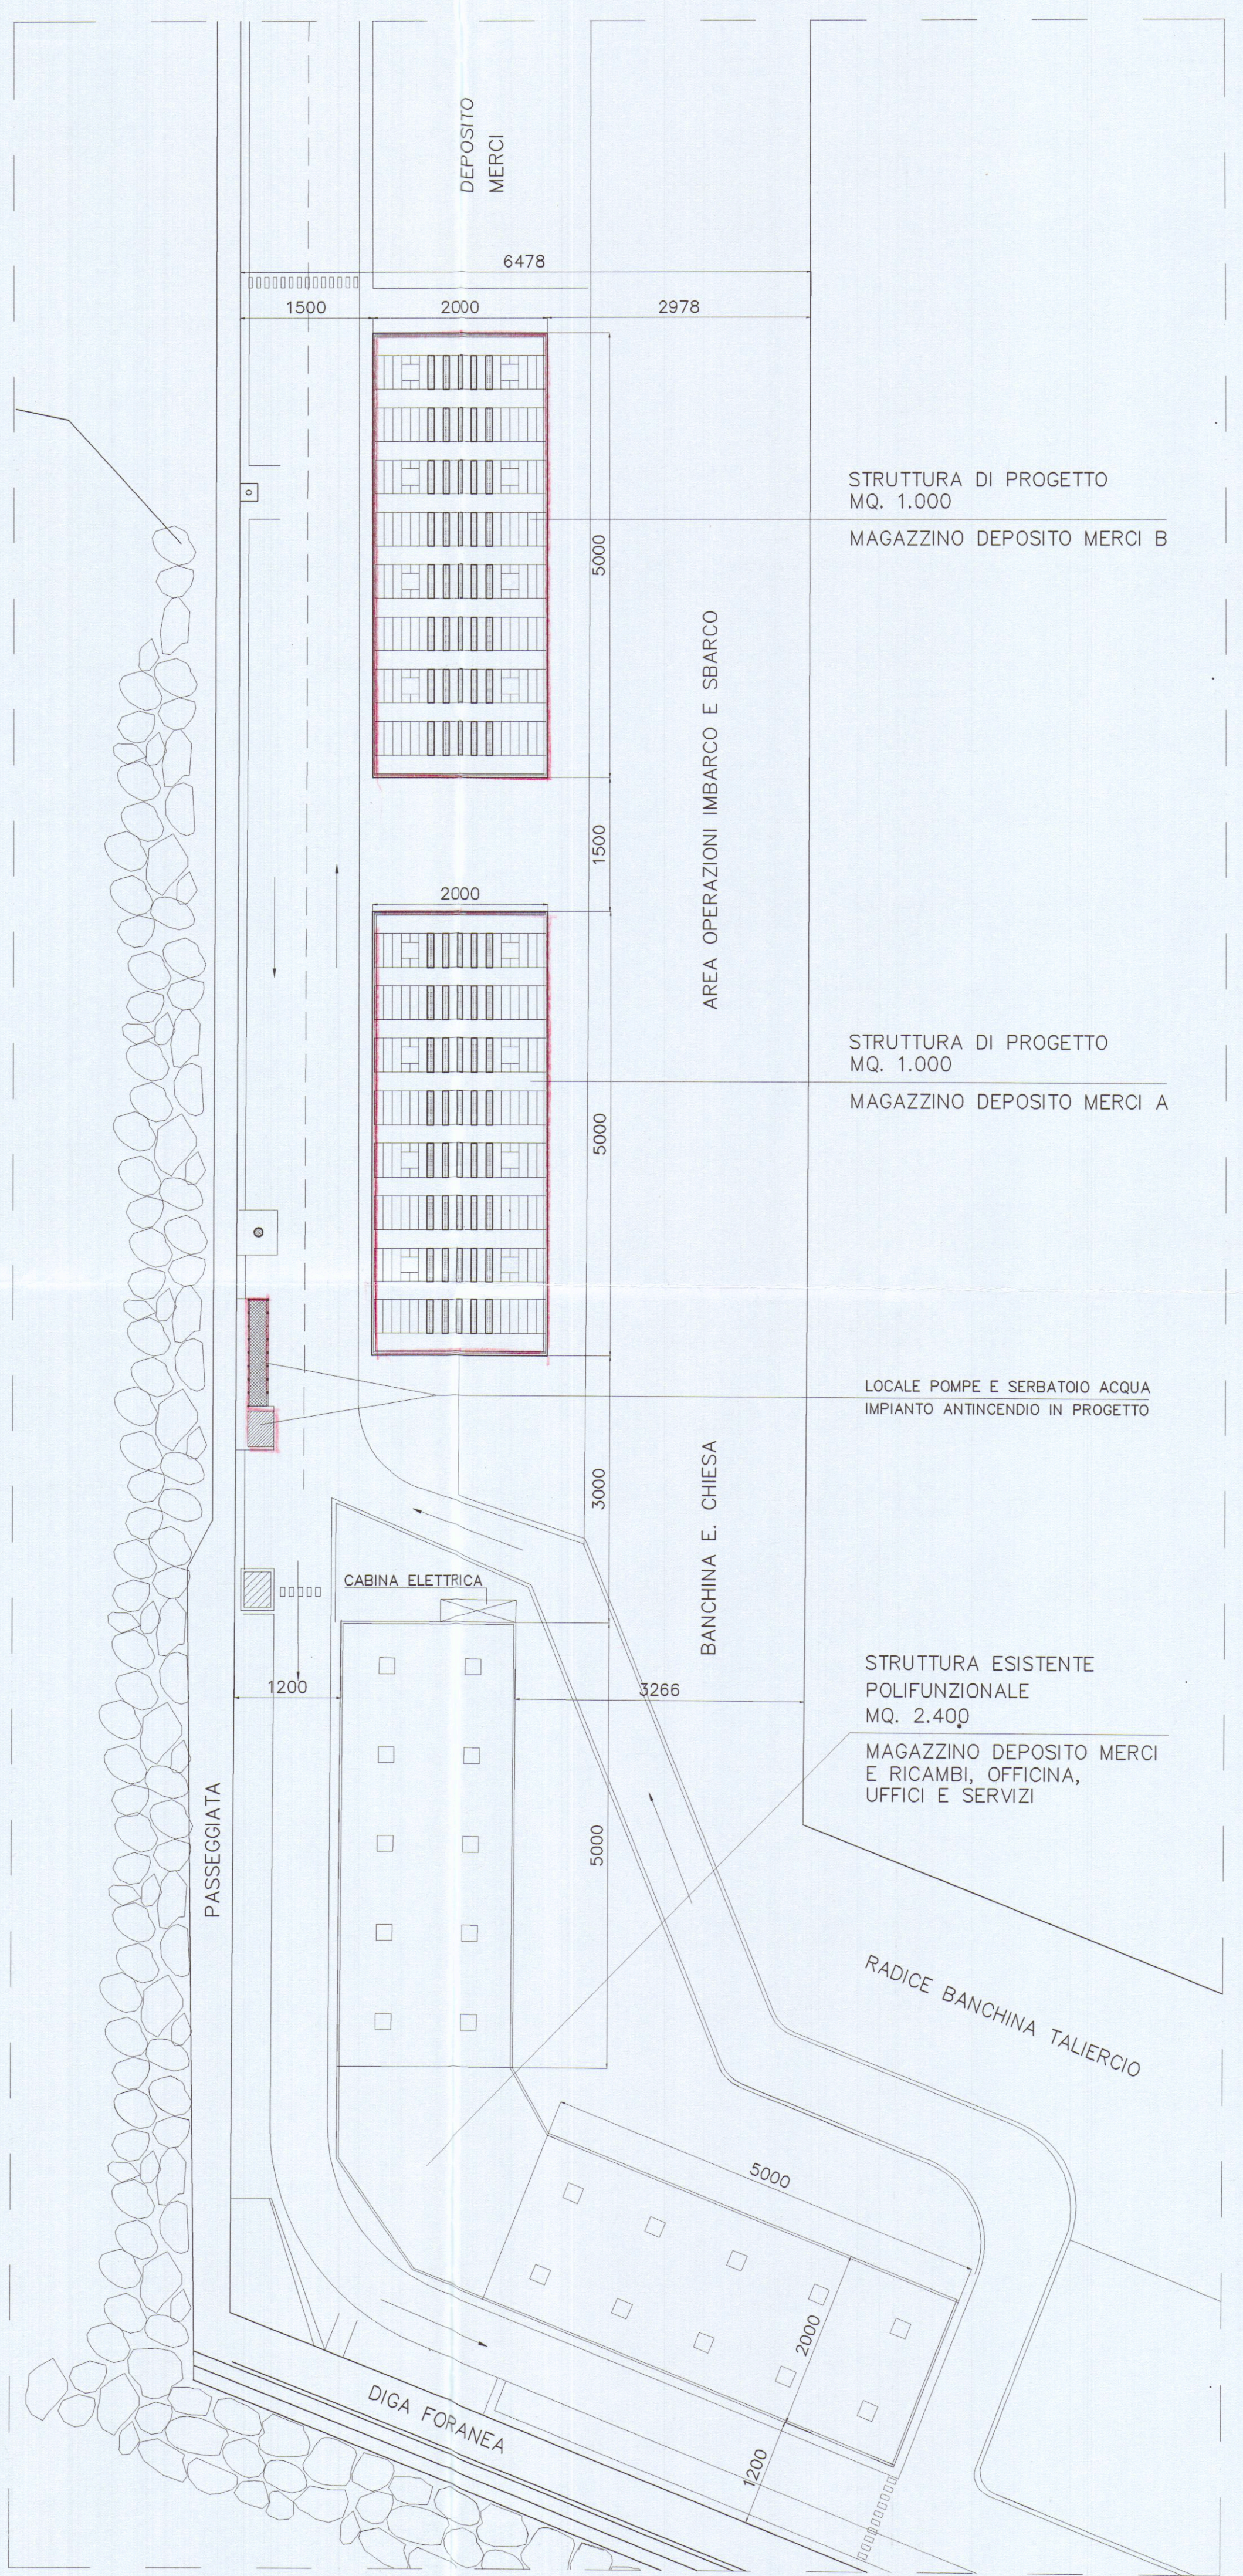

PLANIMETRIA
SCALA 1:500

STUDIO TECNICO Dott. Arch. Nicoletta NARDI - 54036 CARRARA - Tel. 0585 786792 -		
Committente	PORTO DI CARRARA s.p.a.	
Oggetto	PROGETTO COSTRUZIONE MAGAZZINI DEPOSITO MERCI DEPERIBILI	
Localizzazione	PORTO DI MARINA DI CARRARA - MOLO DI PONENTE - BANCHINA E. CHIESA	
Titolo Tavola	PLANIMETRIA GENERALE	Tav. n° 1
Data dis.	Ottobre 2005	Scala 1:2000/1:500
Rev.		