



PARTICOLARE A: Posizionamento pannelli


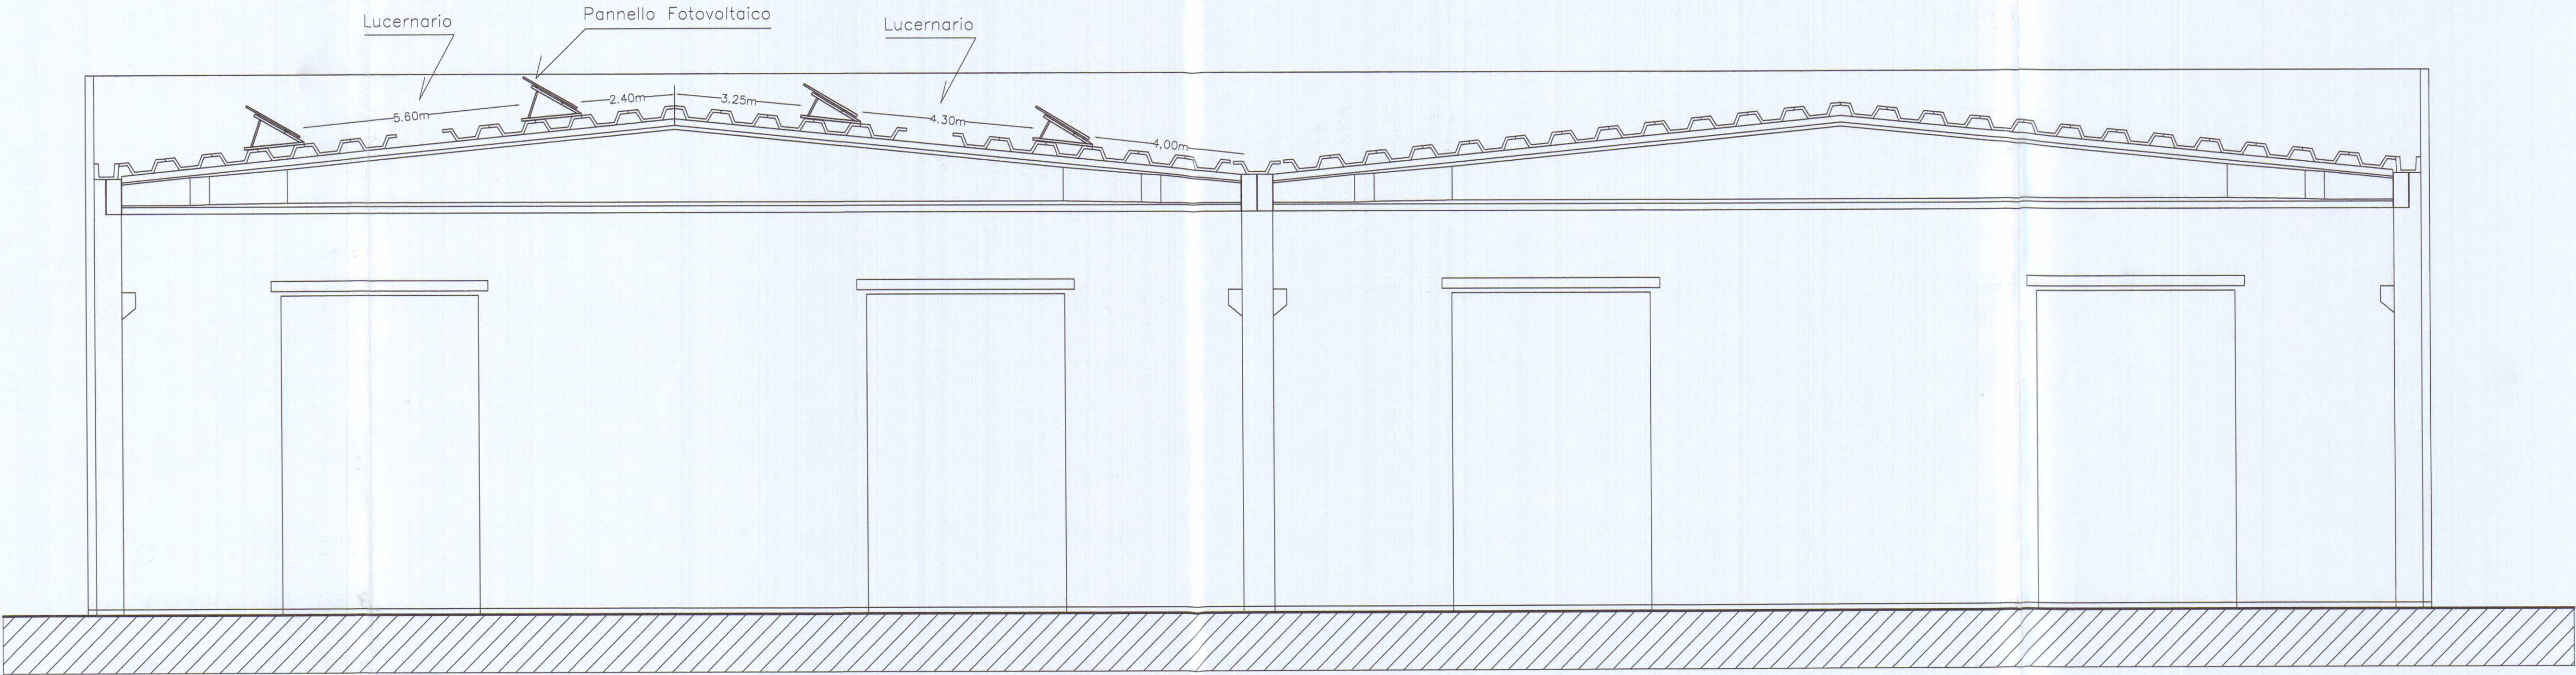


Sezione A-A'

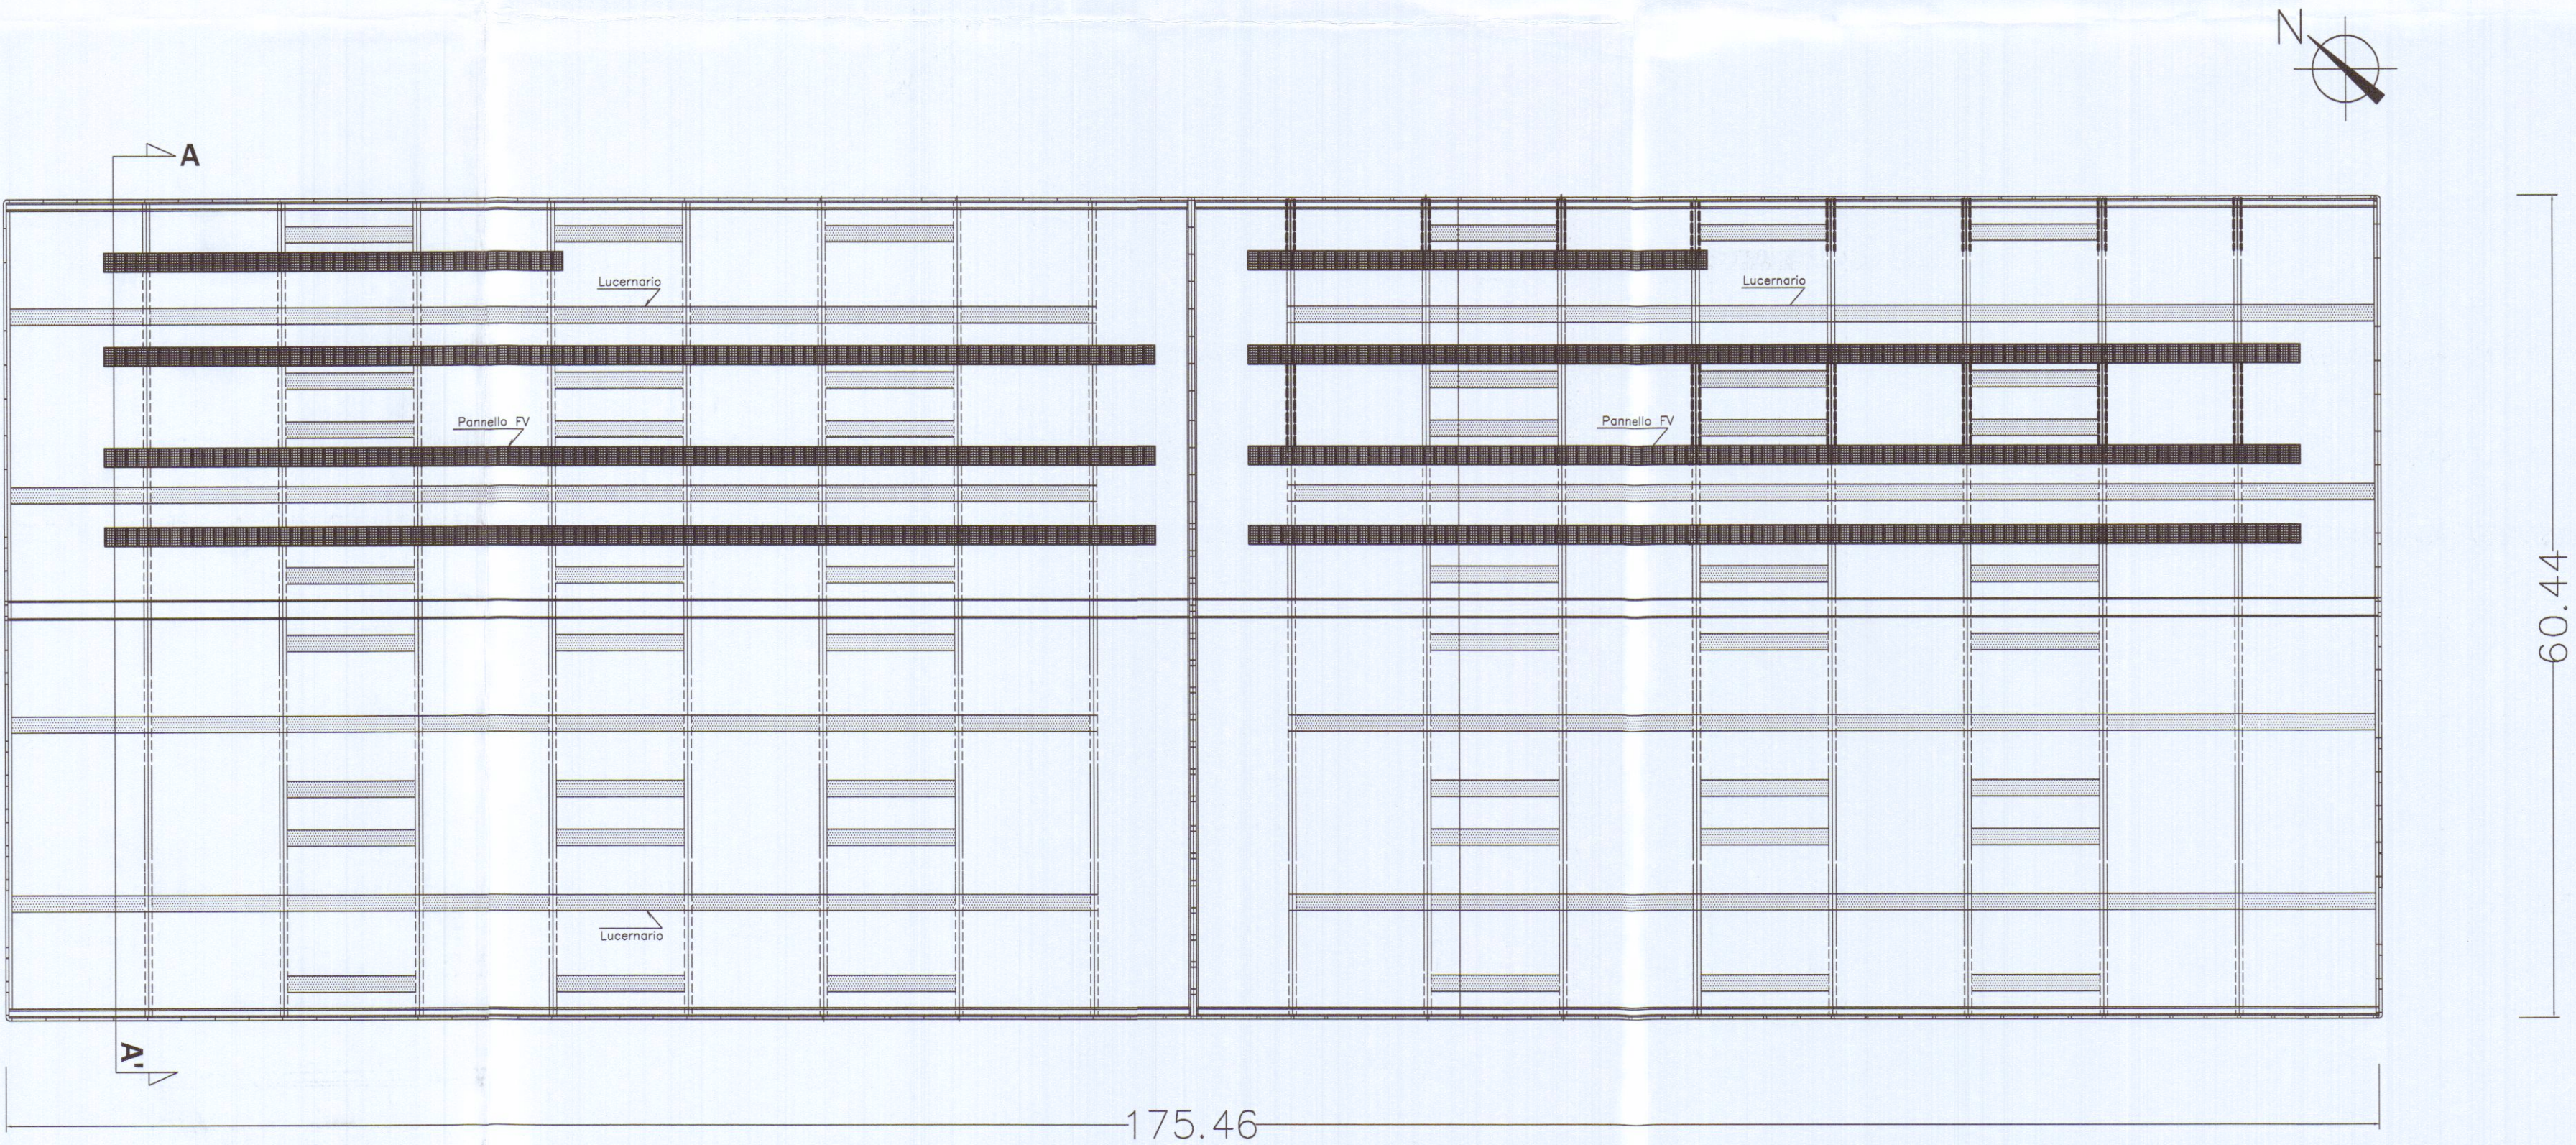

PIANTA COPERTURA MAGAZZINO
POSIZIONAMENTO GENERATORE FOTOVOLTAICO

Nota: Per le distanze tra le file dei pannelli FV si veda particolare A

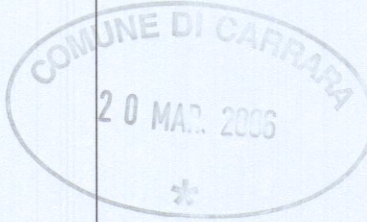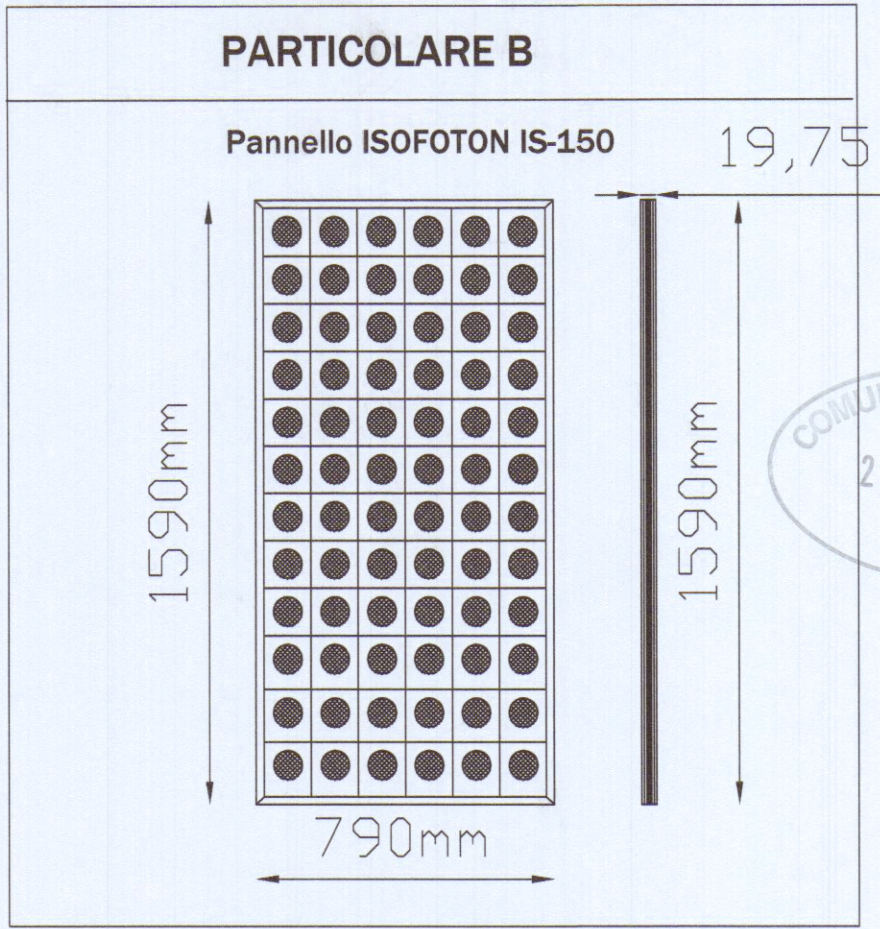

MAGAZZINO E

FM		Geom. Francesco Mori - STUDIO TECNICO - 54012 TRESANA Via Serrapiana n° 38 Tel. 0187-661995 - e-mail : studio_mori@virgilio.it	
COMMITTENTE:		TAVOLA:	
PORTO DI CARRARA S.P.A.		STATO DI PROGETTO	
DENOMINAZIONE:		ELABORATI:	SCALA:
INSTALLAZIONE IMPIANTO FOTOVOLTAICO		PIANTA	1:200
LOCALITÀ MARINA DI CARRARA - VIALE ZACCAGNA - CARRARA		SEZIONE	1:200
Disegnato	Approvato	Filename	Sost. il N. Sost. dal N. Data
			MARZO. 06
DIS. n° 05/07			
SENZA IL NS. CONSENSO QUESTO DISEGNO NON SI PUO' RIPRODURRE NE' COMUNICARE.			