


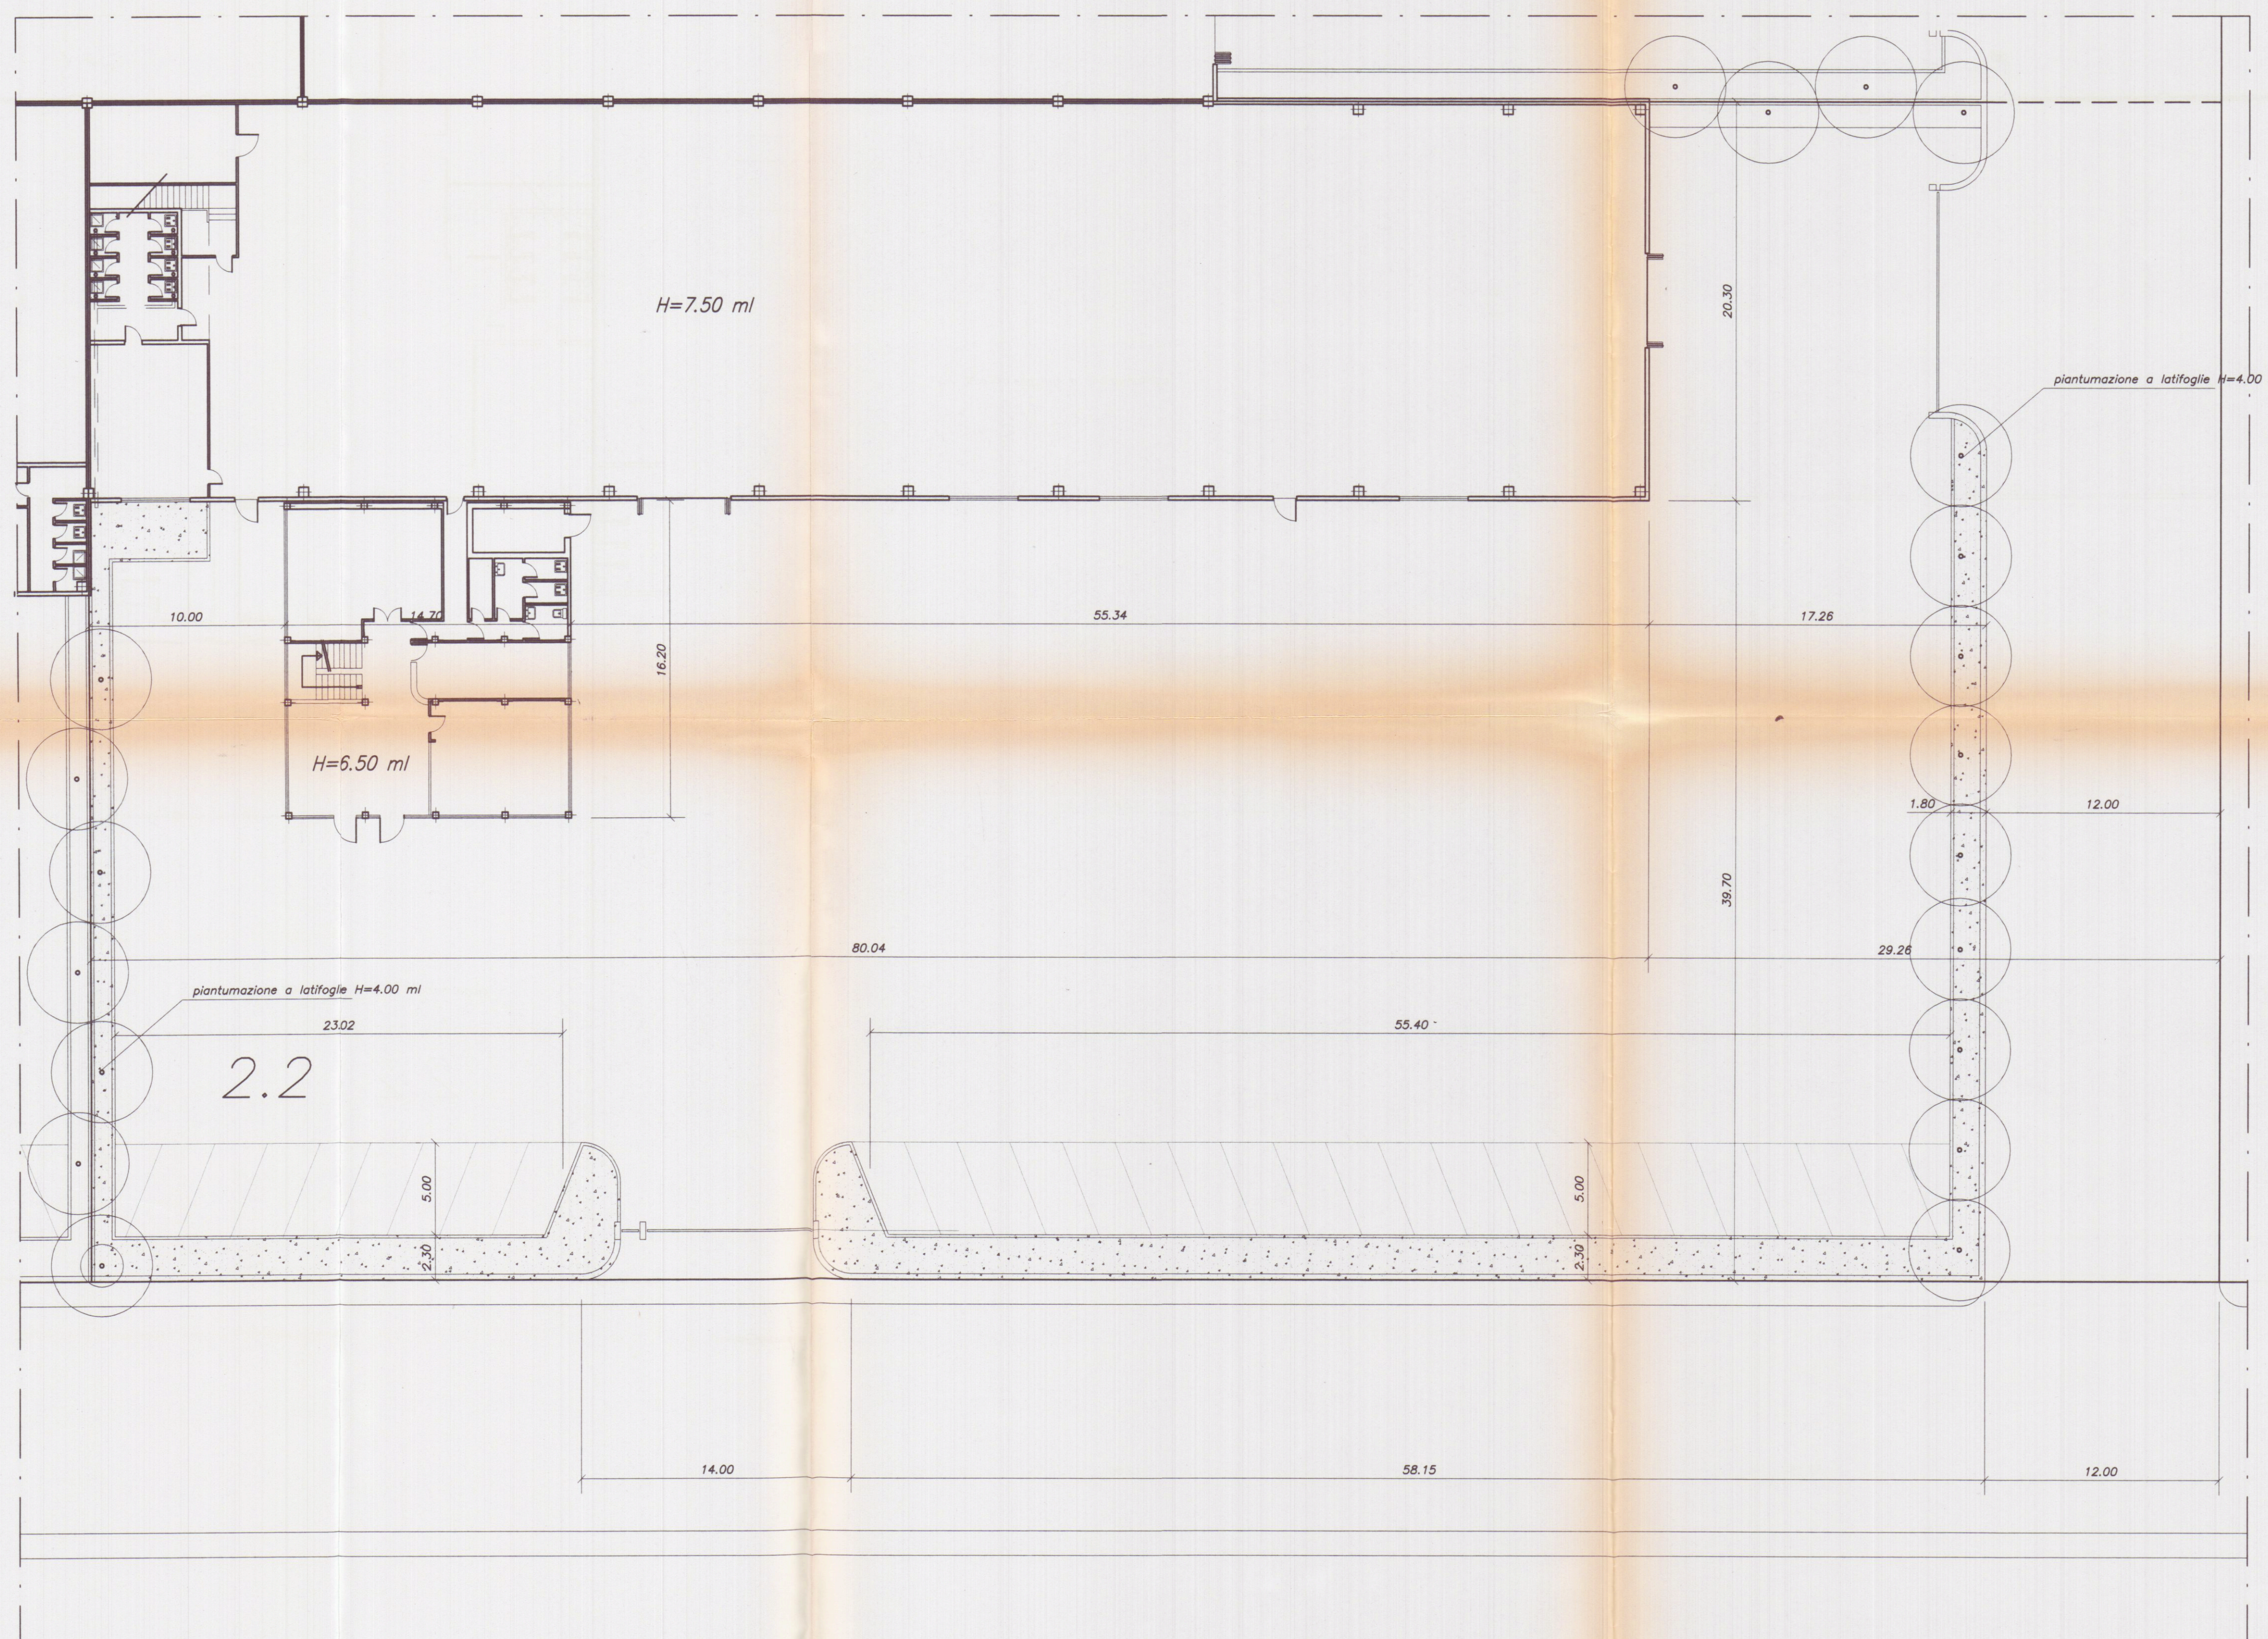

8/10/98 Marchetti

APPROVATO

Soc. Coop. Cons. Marmo a R.L.
Viale G. Galilei N° 1/A
54031 ARDENZA CARRARA
Ing. Roberto Marchetti

050771.1028

Planimetria di riferimento

PROGETTAZIONE:
Studio Tecnico Ing. Giuseppe FRUZZETTI

COMMITTENTE:
Società Cooperativa Consortile MARMO a.r.l.

REV.	DATE	PRIMA USATA DESCRIZIONE	M. DEPIETRO FRUZZETTI DESIGN. CONTR. APPROV.
0	01.08.97		

PROPRIETA':
Società Cooperativa Consortile MARMO a.r.l.

OGGETTO:
Progetto di capannone industriali
Lotto 2.2

TITOLO:
SISTEMAZIONE VERDE E PARCHEGGI

2.1_2_SIST_E

SCALA
1:200

TAVOLA
2.1.b