


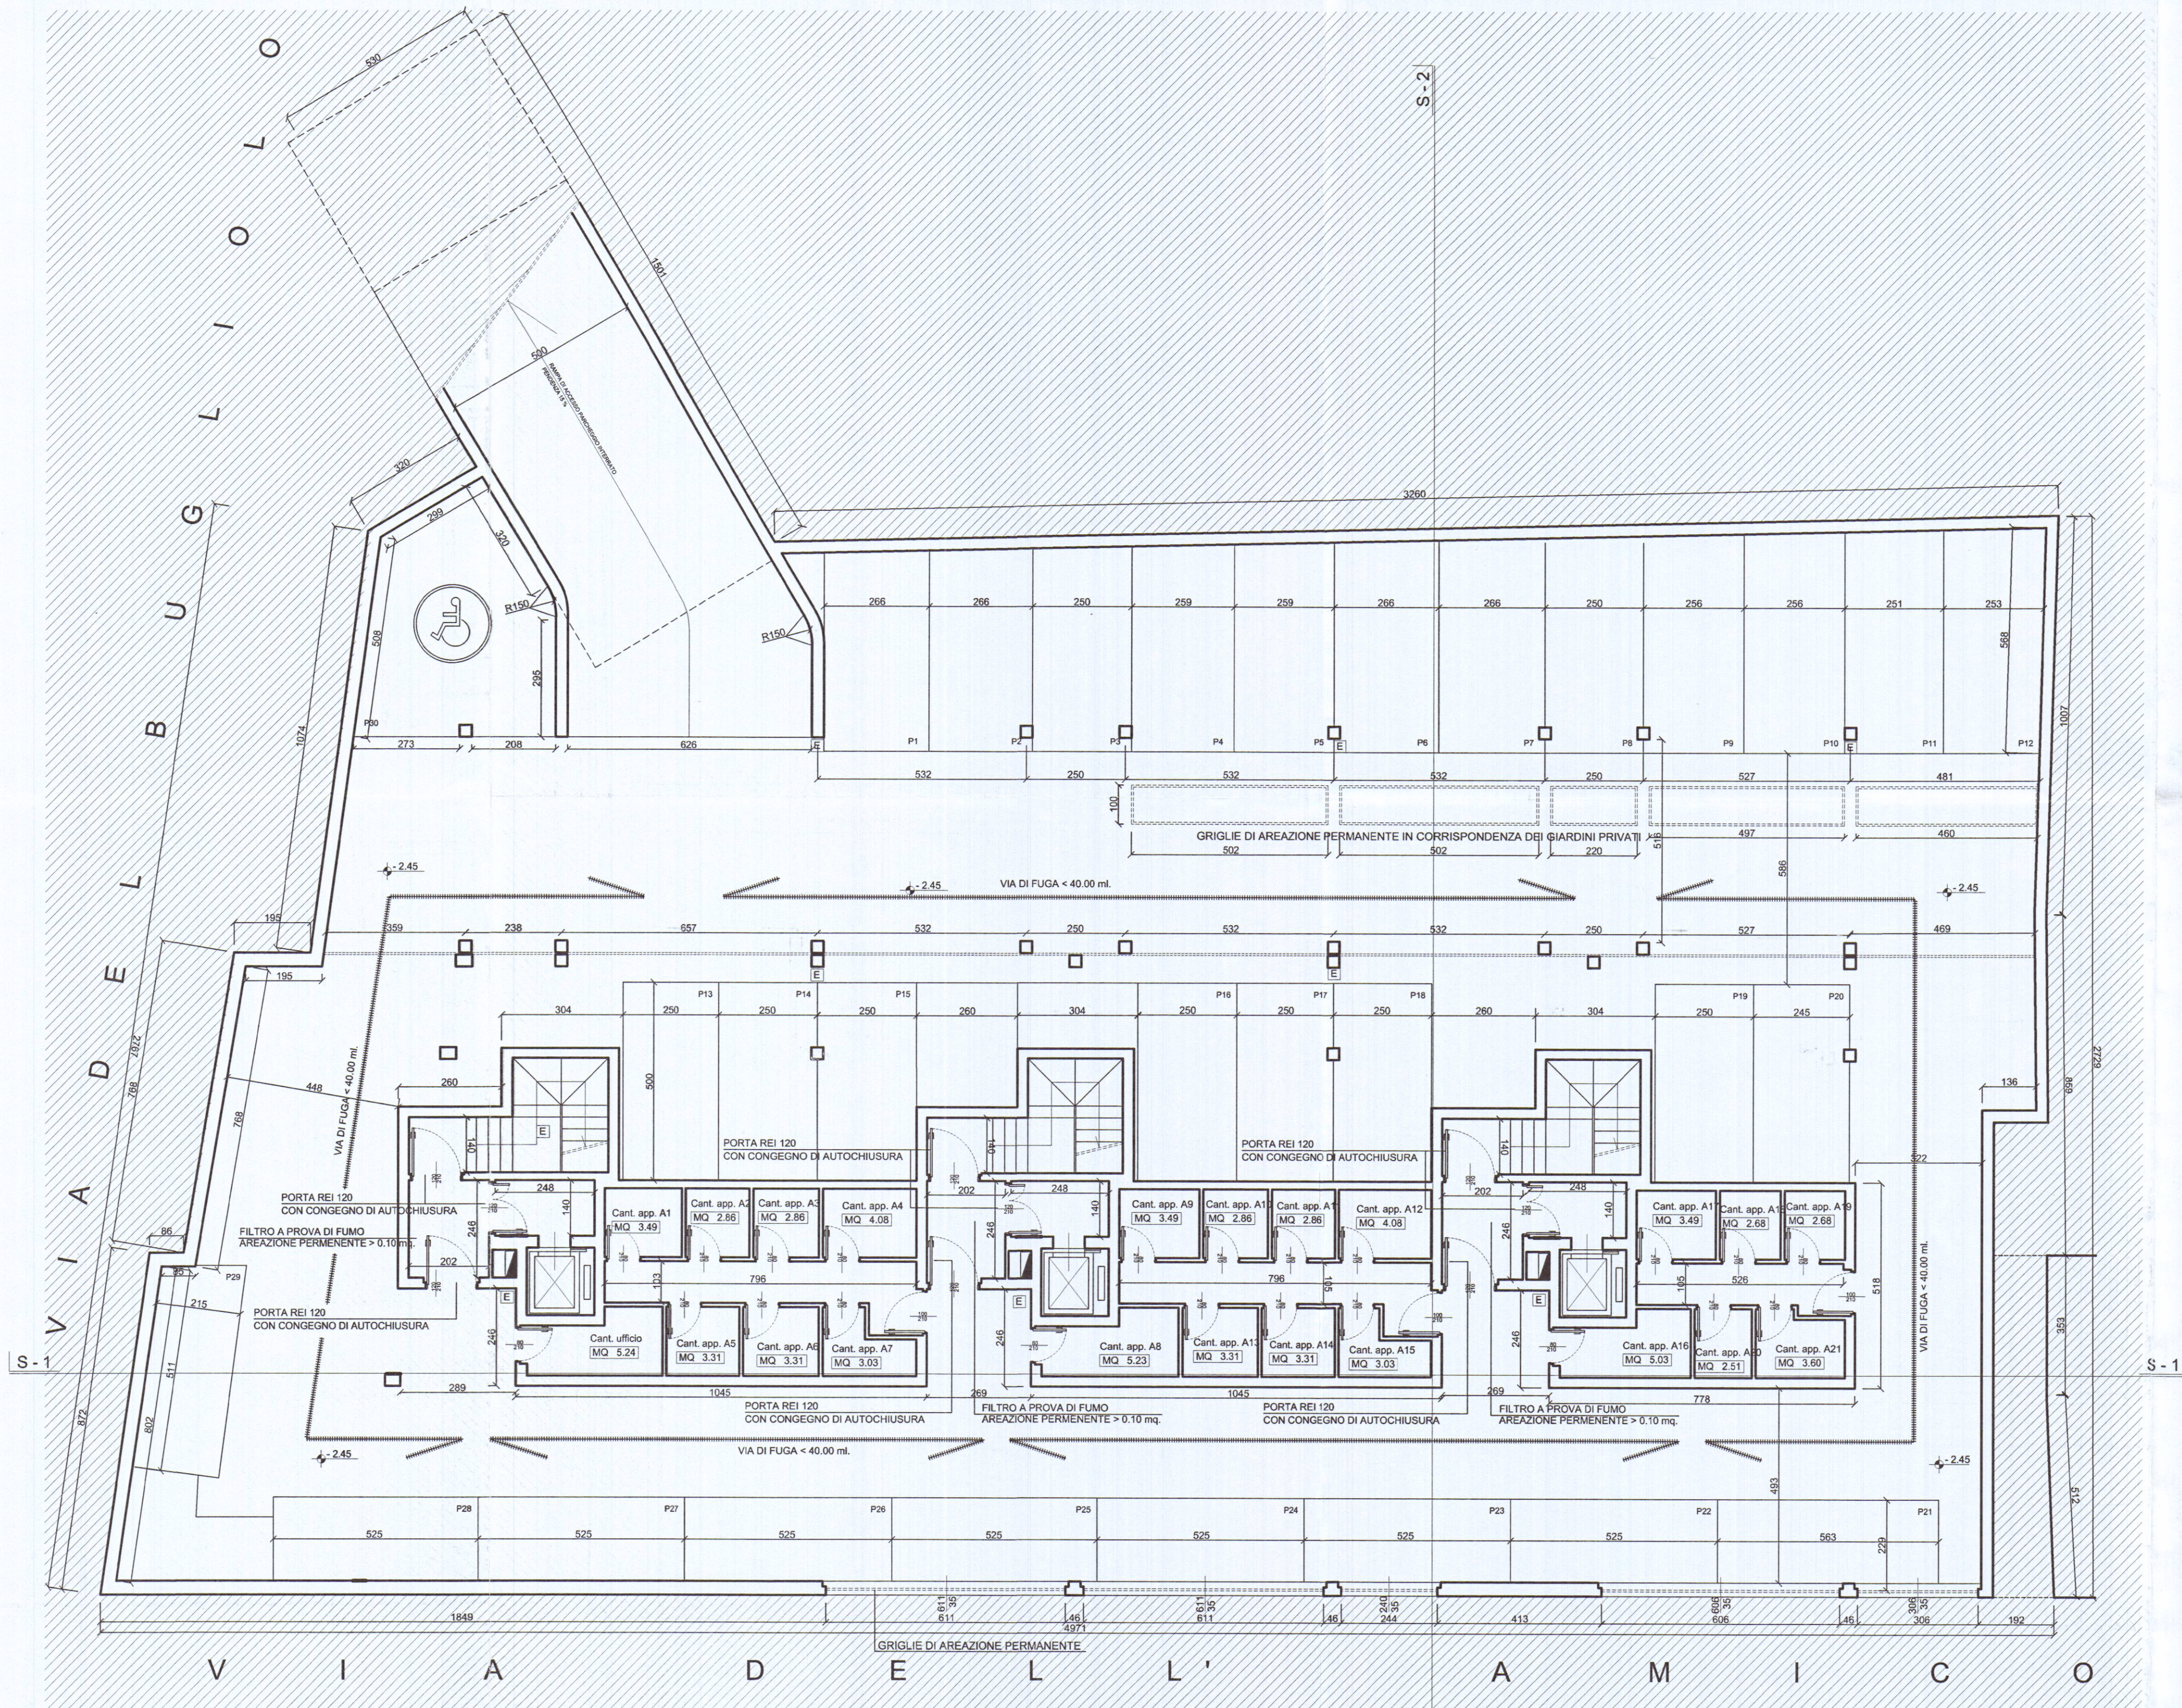

VERIFICA STANDARDS URBANISTICI

REGOLAMENTO URBANISTICO

TOTALE S.U.L. A DESTINAZIONE UFFICI	=	32.00 mq. /100 x 3.0 =	0.9 POSTI AUTO
TOTALE S.U.L. A DESTINAZIONE RESIDENZIALE	=	1617.00 mq./100 x 1.5 =	24.2 POSTI AUTO
		TOTALE	25.1 POSTI AUTO

L. 122/89

TOTALE VOLUME =	6538.84 mc. /10 =	653.8 mq. A DESTINAZIONE PARCHEGGIO	
		933.00 mq. > 653.8 mq.	VERIFICATO

CALCOLO RAPPORTI AEROILLUMINANTI

PARCHEGGIO INTERRATO

DESTINAZIONE D'USO	Sup. utile	Sup. areazione permanente
Parcheggio	933.00 mq. /25 = 37.32 mq.	43.47 mq. > 37.32 mq.



PIANTAPIANO TERRA

COMUNE DI CARRARA
RESIDENZA PARADISO
COMP. RES. BUGLIOLO

CONCESSIONE EDILIZIA
PARCHEGGIO INTERRATO

data: ottobre 2002

STUDIO ARCHITETTURA BCC07

VIA VIGEVANO 15 - 20144 MILANO
TEL/FAX : +39 2 8372048
e.mail savorellimarco@libero.it

Progettista: Arch. Marco Savorelli

Diritti d'autore riservati

scala 1 : 100