


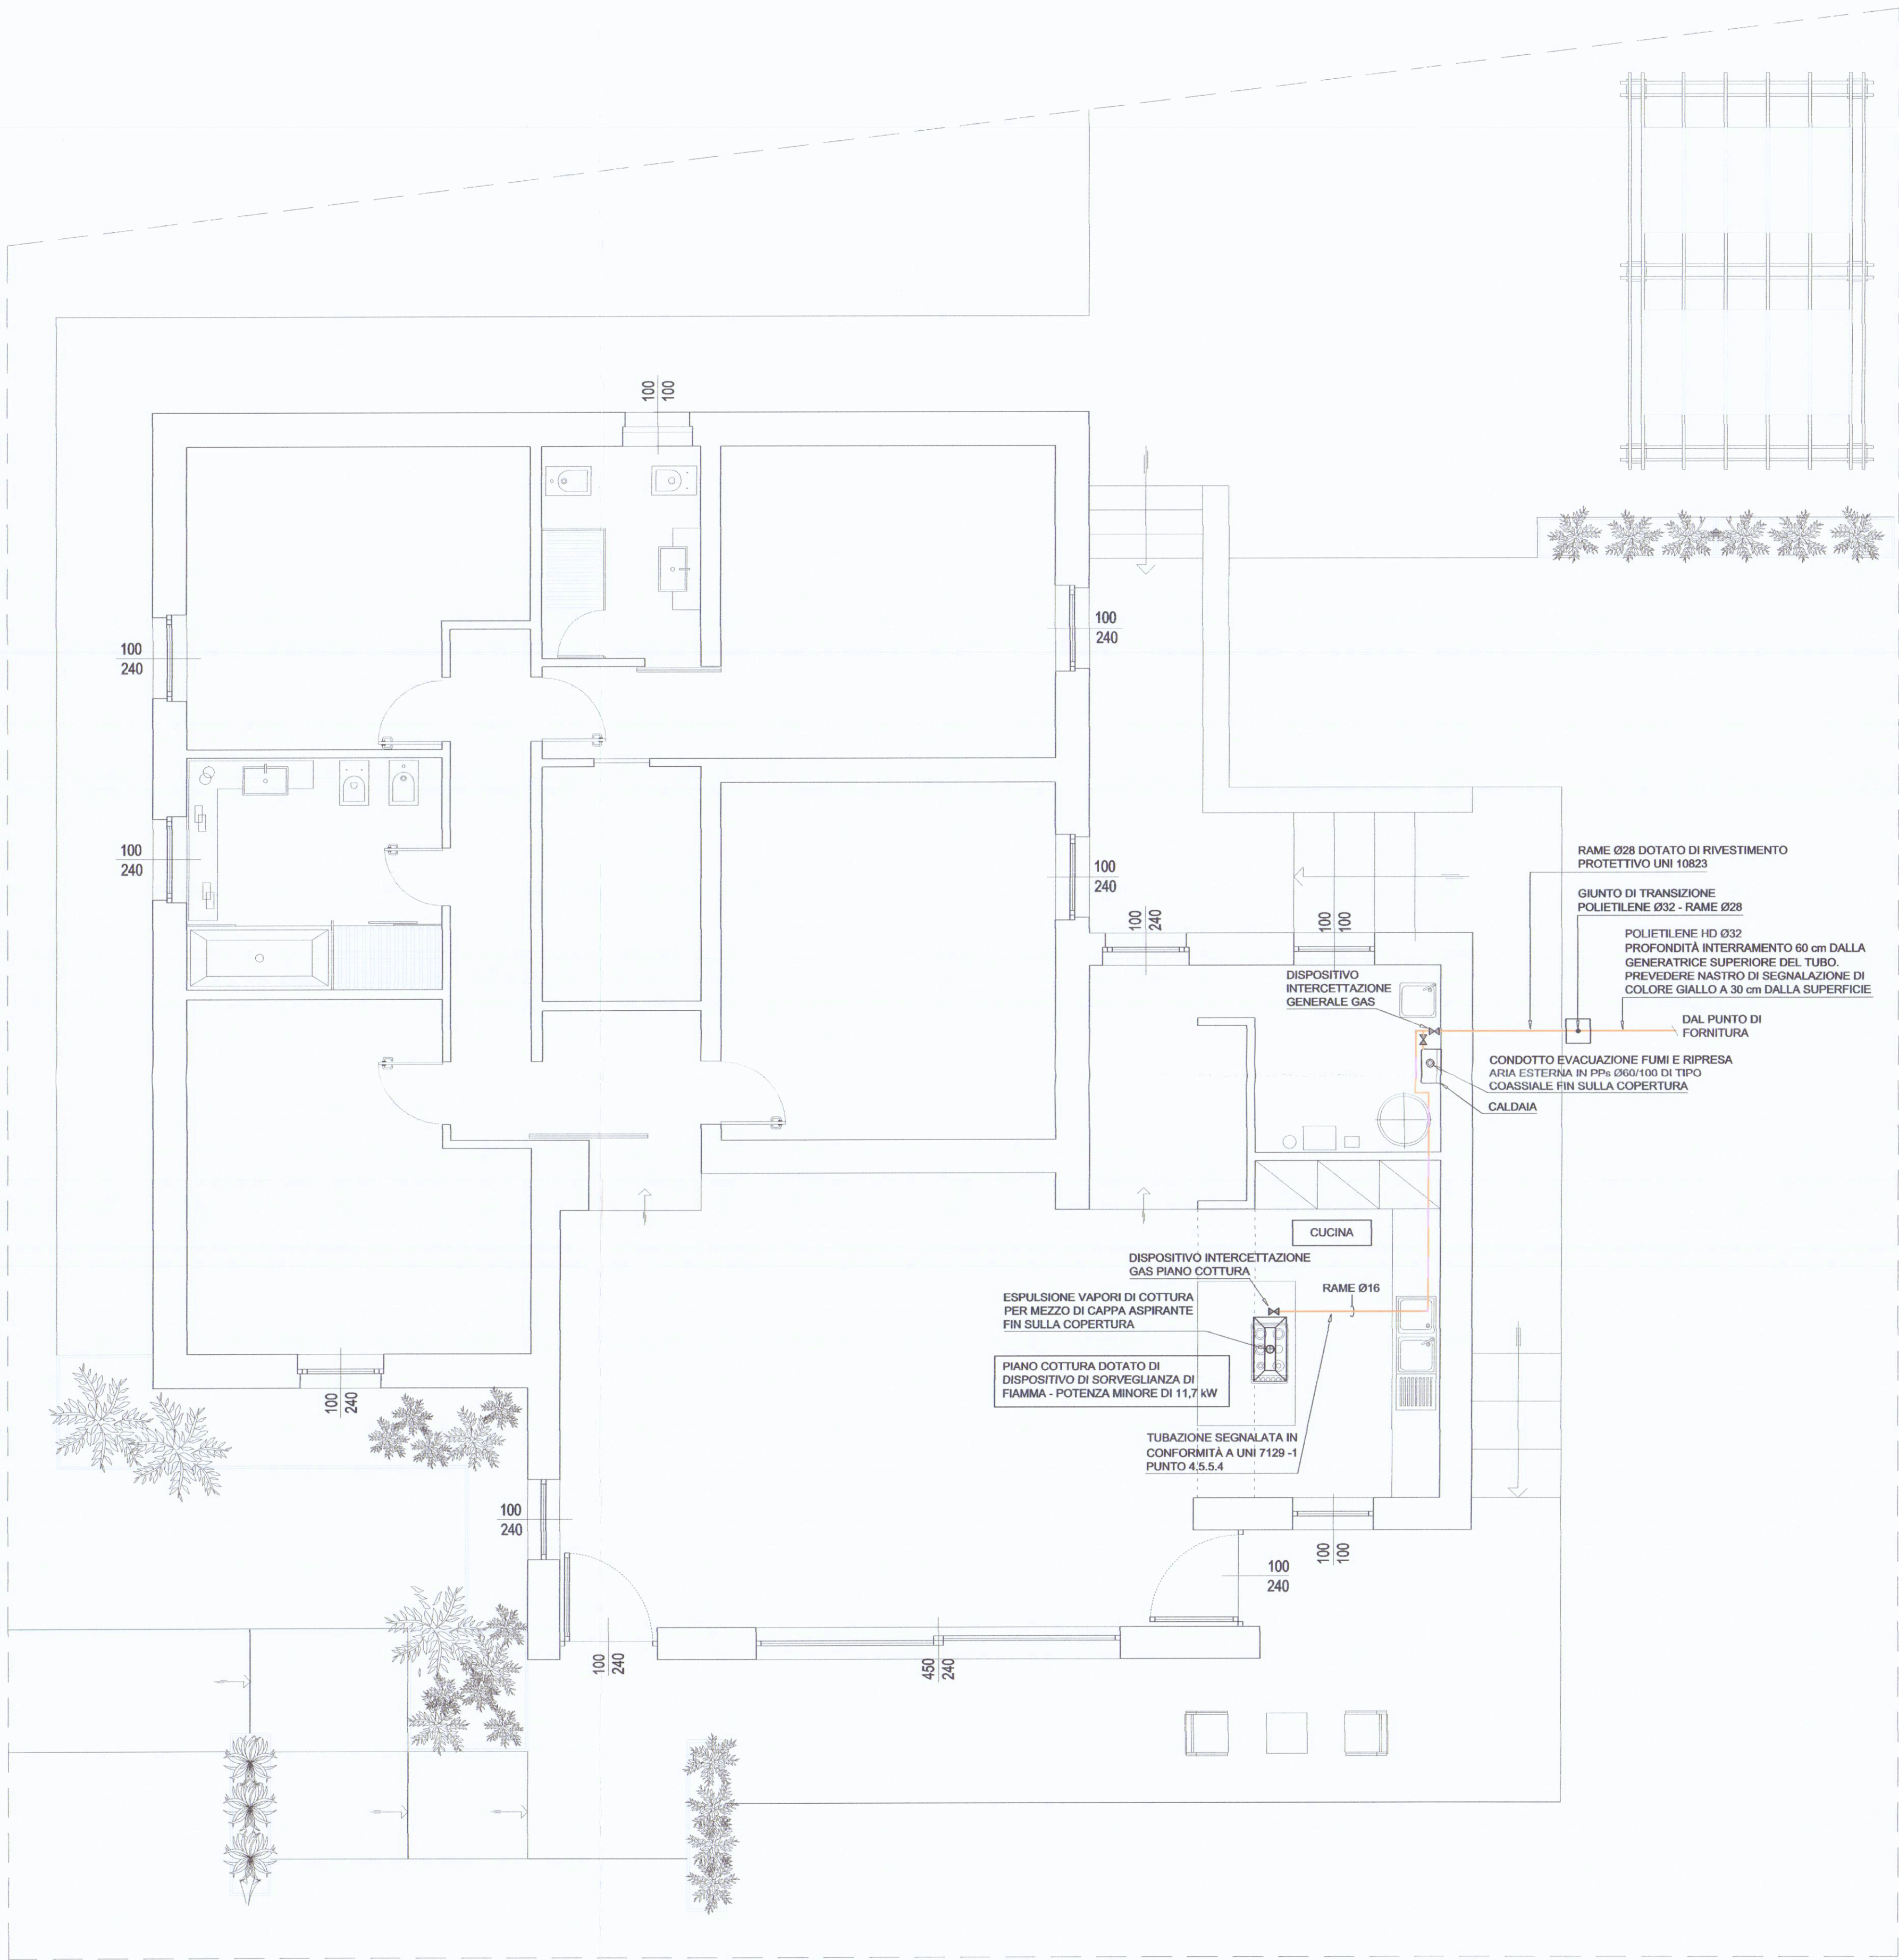

UNI 7129 - 2015
ATTRaversamento MURI PERIMETRALI ESTERNI

LEGENDA

1. AMBIENTE ESTERNO

2. AMBIENTE INTERNO

3. TUBO GUAINA

4. SEZIONE LIBERA

5. SIGILLATURA

6. TUBAZIONE GAS

7. INTONACO ESTERNO

8. INTONACO INTERNO

9. RACCORDO DI GIUNZIONE

NELL'ATTRaversamento DEI MURI PERIMETRALI ESTERNI IL TUBO DI ADDUZIONE GAS NON DEVE PRESENTARE GIUNZIONI, AD ECCEZIONE DELLA GIUNZIONE DI INGRESSO ED USCITA E DEVE ESSERE PROTETTO CON GUAINA PASSANTE IMPERMEABILE AL GAS. LA GUAINA PUÒ ESSERE METALLICA O DI MATERIALE POLIMERICO; LA GUAINA DEVE AVER DIAMETRO INTERNO MAGGIORE DI 10 MM RISPETTO AL DIAMETRO ESTERNO DELLA TUBAZIONE

SCHEMA GRUPPO DI MISURA E COLLEGAMENTO ALL'IMPIANTO GAS ALLACCIATO AD UNA RETE DI DISTRIBUZIONE

1. GAS

2. DISPOSITIVO DI INTERCETTAZIONE

3. CODOLO DI INGRESSO

4. CONTATORE

5. CODOLO DI USCITA

6. EVENTUALE PRESA DI PRESSIONE

7. DISPOSITIVO DI INTERCETTAZIONE

8. PRESA DI PRESSIONE COMPLETA DI TAPPO

9. TUBO USCITA GAS

10. IMPIANTO DI COMPETENZA DELLA DITTA DISTRIBUTTRICE

11. IMPIANTO INTERNO

NOTE

L'INSTALLATORE E' TENUTO AL RISPETTO DELLE UNI 7129:2015 PARTE 1-2-3-4-5

LA TUBAZIONE DI ESPULSIONE DEI VAPORI DI COTTURA DOVRÀ ESSERE REALIZZATA IN PPø CONFORME A UNI EN 14471 OPPURE IN ACCIAIO INOX AISI 316L IDONEO PER UTILIZZO A UMIDO SECONDO UNI EN 1856-1 CLASSE V2

LA TUBAZIONE DI ESPULSIONE DEI PRODOTTI DELLA COMBUSTIONE DELLA CALDAIA A CONDENSAZIONE DOVRÀ ESSERE REALIZZATA IN PPø CONFORME A UNI EN 14471 OPPURE IN ACCIAIO INOX AISI 316L IDONEO PER UTILIZZO A UMIDO SECONDO UNI EN 1856-1 CLASSE V2

LEGENDA

TUBAZIONE GAS

DISPOSITIVO DI INTERCETTAZIONE

REV.	DATA	DESCRIZIONE	IL PROGETTISTA	DISEGNATO	CONTROLLATO	APPROVATO
COMMITTENTE			STUDIO TECNICO Per. Ind. ANDREA GUASTINI Via Fivizzano, 54 - Loc. AVENZA Fax 0585 379 400			
TITOLO						
PROGETTO IMPIANTO ADDUZIONE GAS IN EDIFICIO RESIDENZIALE sito in MARINA DI CARRARA - Viale MONZONE, 59 Foglio 97 - Mappale 144						
OGGETTO			FILE:	SCALA		
SCHEMA PLANIMETRICO			UNITA' n°:	1:50		
			DATA	TAV.		
			22.01.16	GAS 01		

A TERMINI DI LEGGE CI RISERVAMO LA PROPRIETÀ DI QUESTO DISEGNO CON DIVIETO DI RIPRODURLO O RENDERLO NOTO A TERZI SENZA NOSTRA AUTORIZZAZIONE