

7 GEN 1986

TAV

STUDIO TECNICO

GEOM. SERGIO FAGGIANI
P.zza Duomo 7 Tel. (0585) 71980
54033 CARRARA

ELABORATO: **PROGETTO DI MASSIMA**

SCALA 1:100

PROGETTO: FRAZIONAMENTO

IN UNITA' IMMOBILIARE E MANUTENZIONE STRAORDINARIA

PROPRIETARIO: SIG. V. VANELLO GIUSEPPE E ILIANO

LOCALITA': **GILDONA**

SEZ. **FOG. 71 MAP. 123**







APPROVATO
25 MAR. 1986
IL TECNICO

Approvato dal Sindaco alle condizioni indicate nella Autorizzazione del 25 MAR. 1986


IL FUNZIONARIO DI PROGRAMMA (Arch. Claudio Varrani)

DEMOZIONI (yellow line)
NUOVE OPERE (pink line)

ESTRATTO DI MAPPA FOG. 71 - SCALA 1:2000

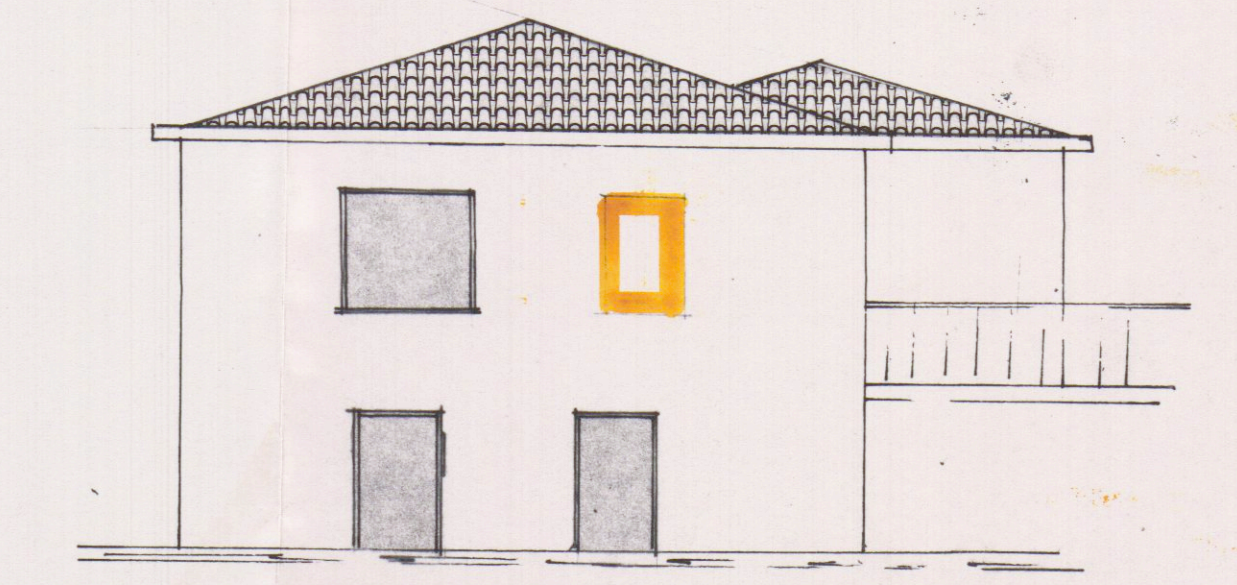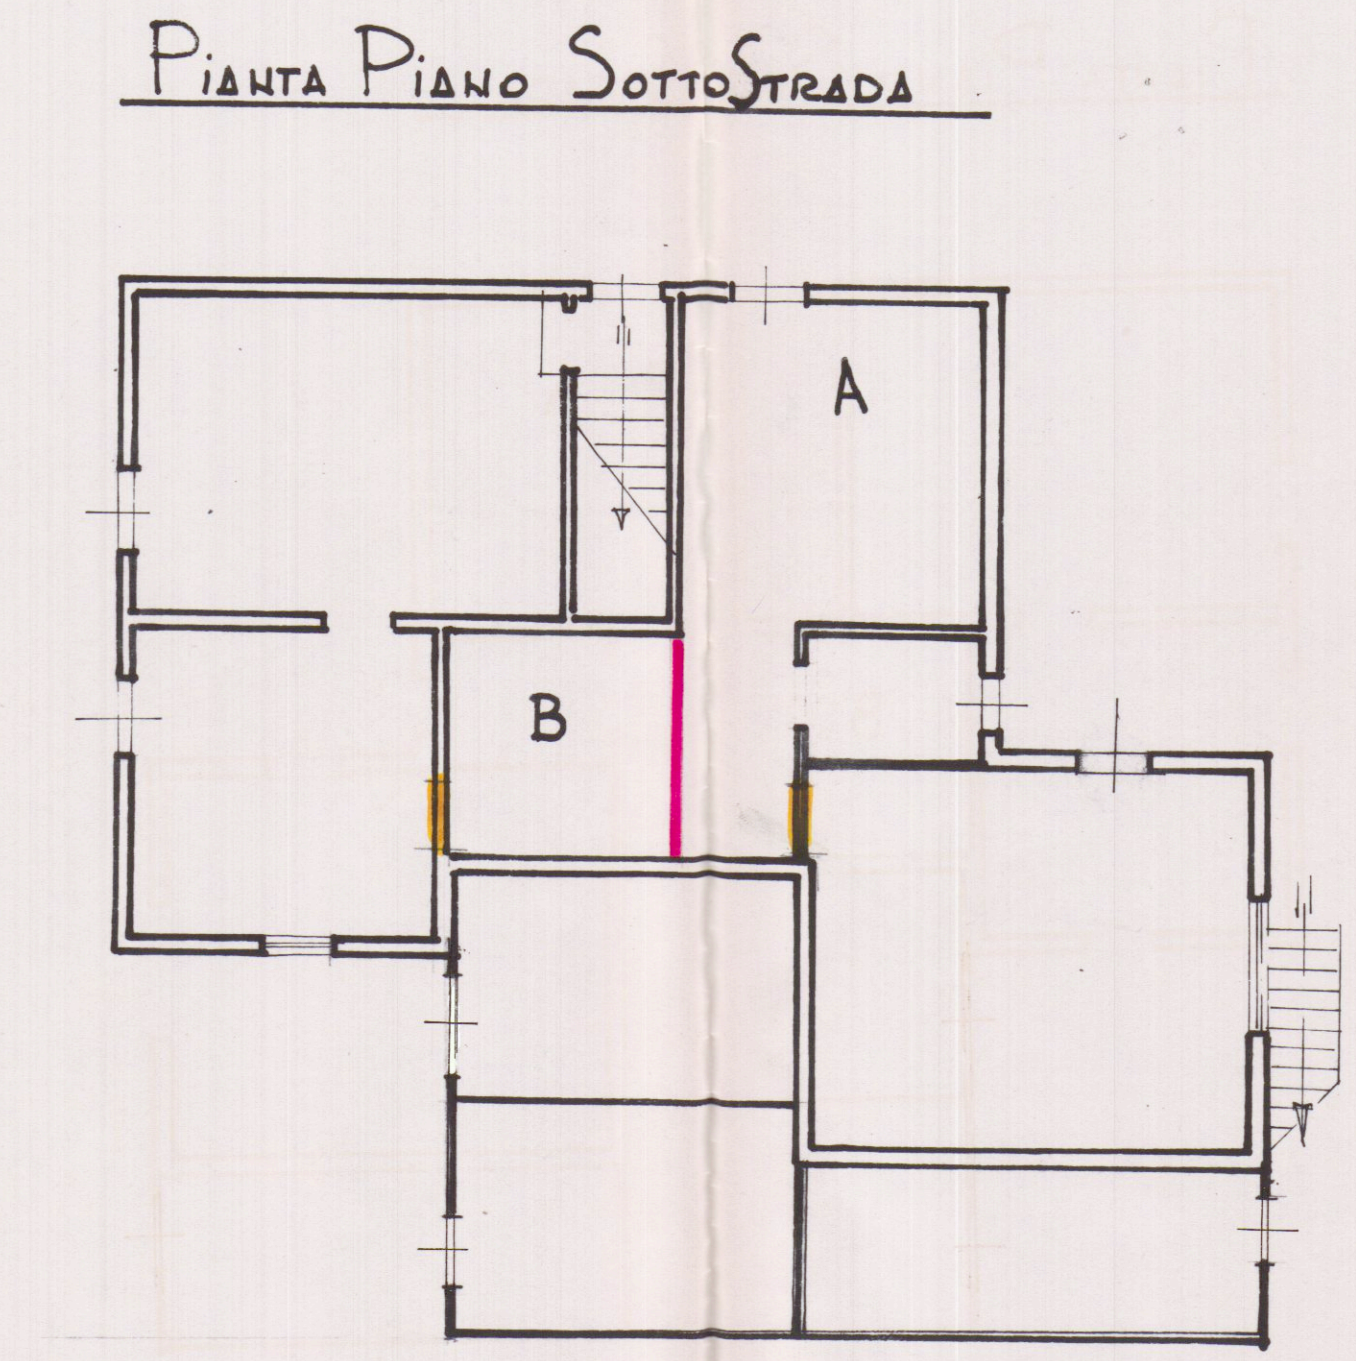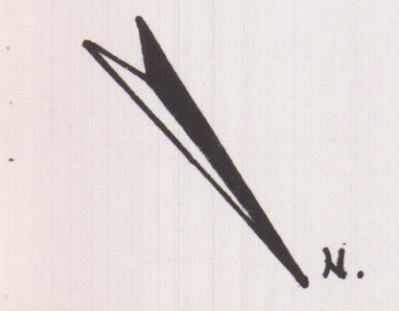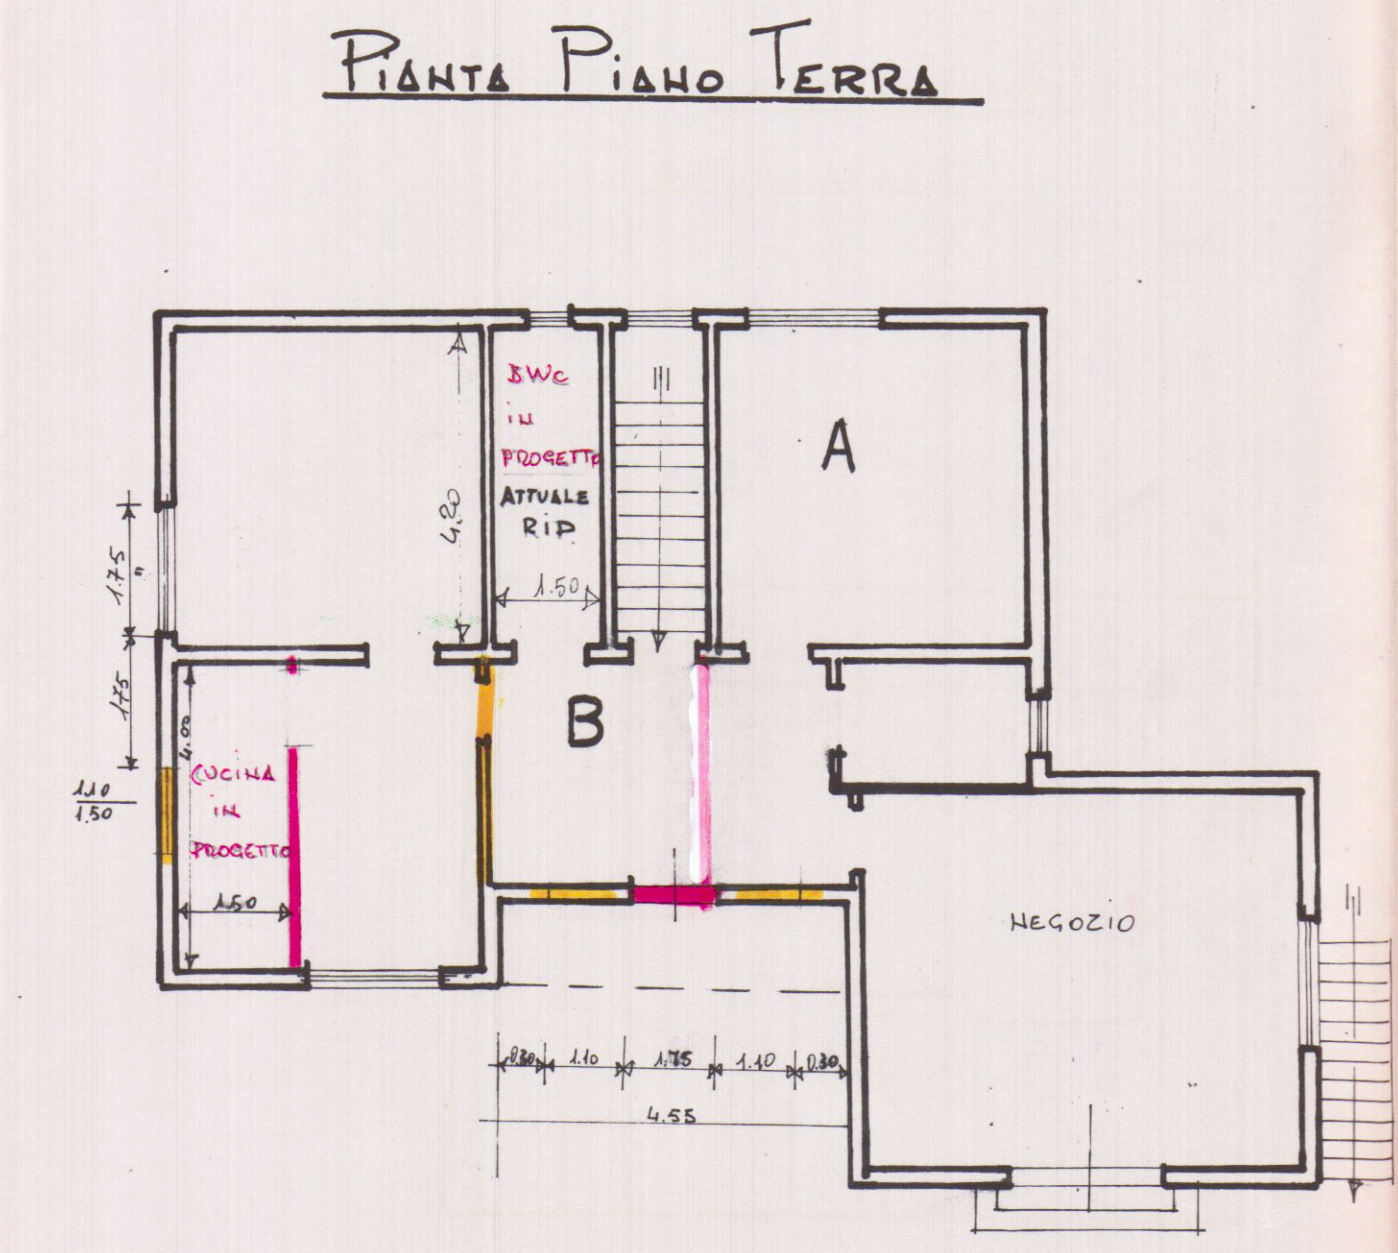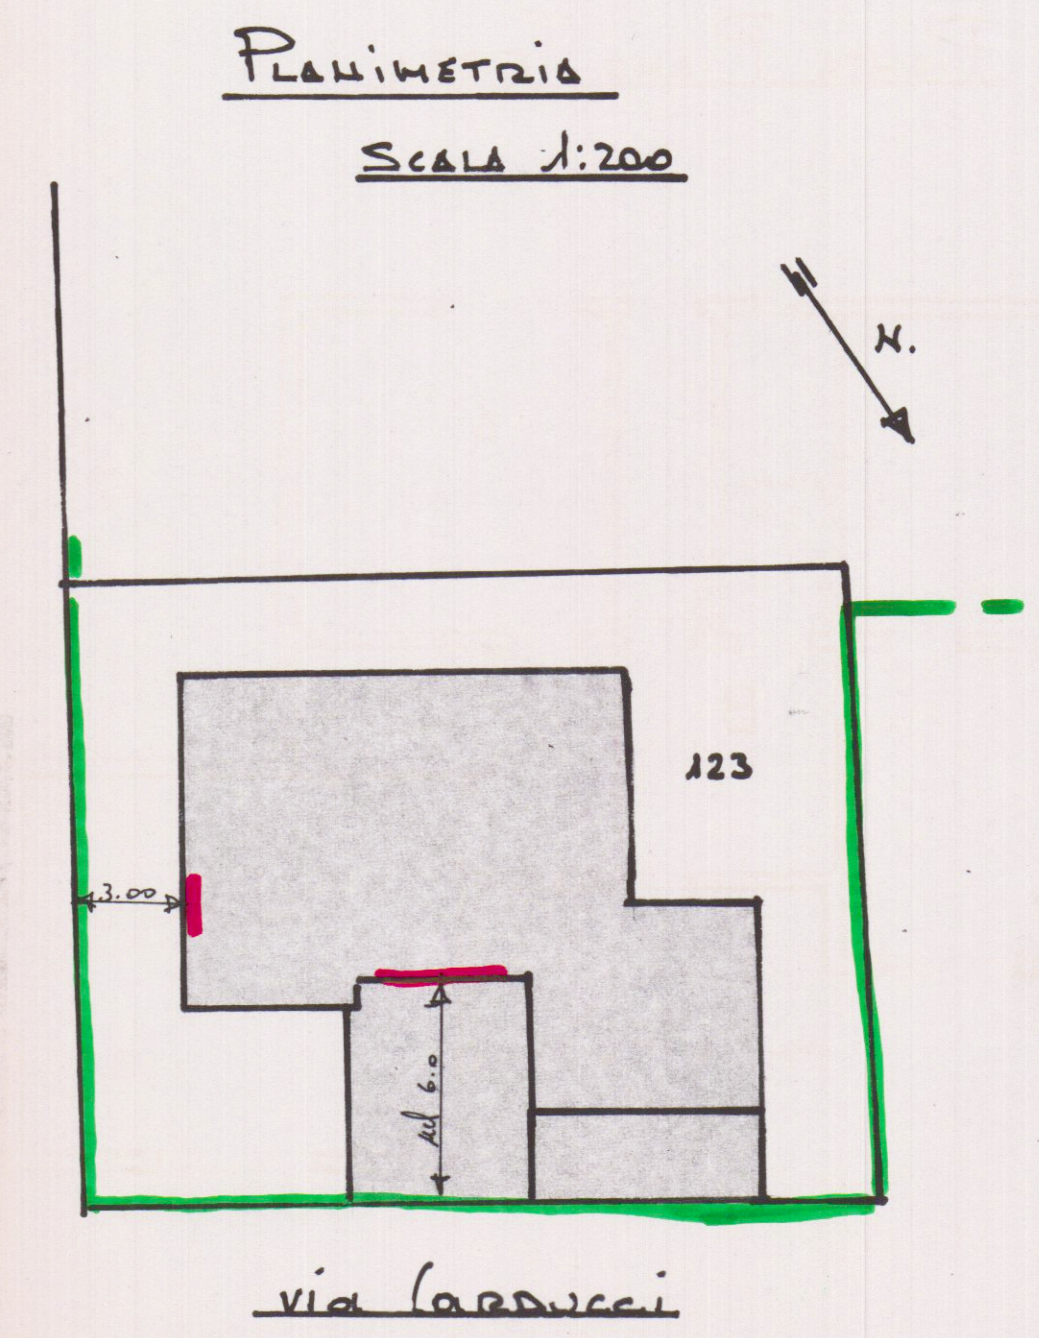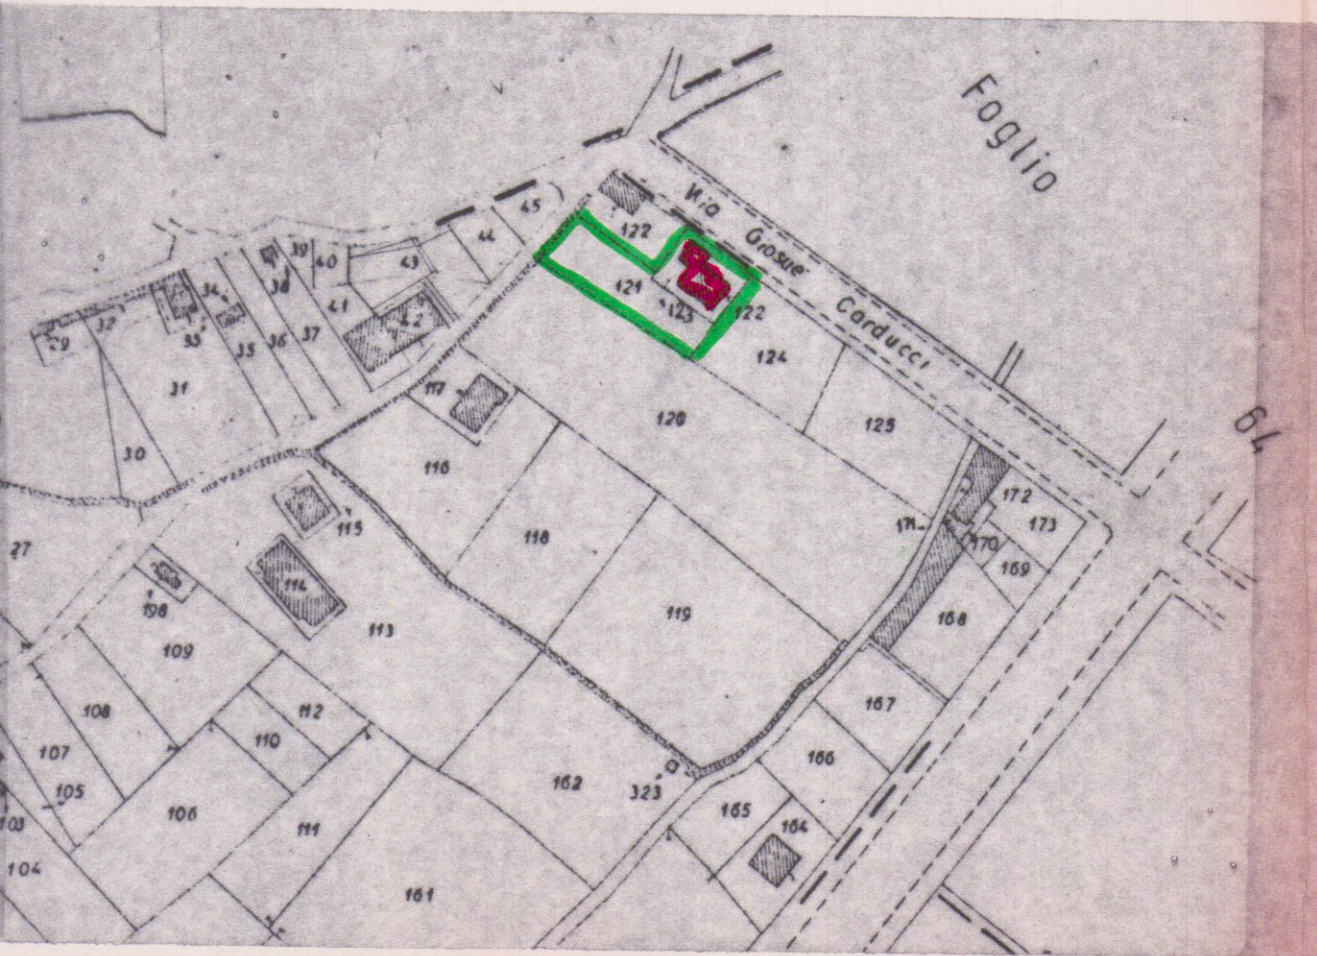

LATO SUD EST

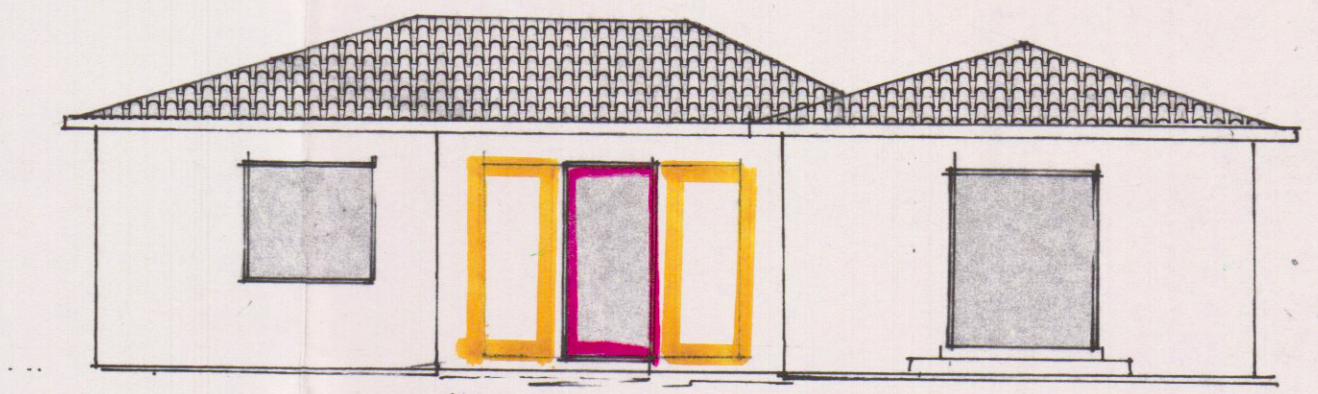

LATO NORD EST