



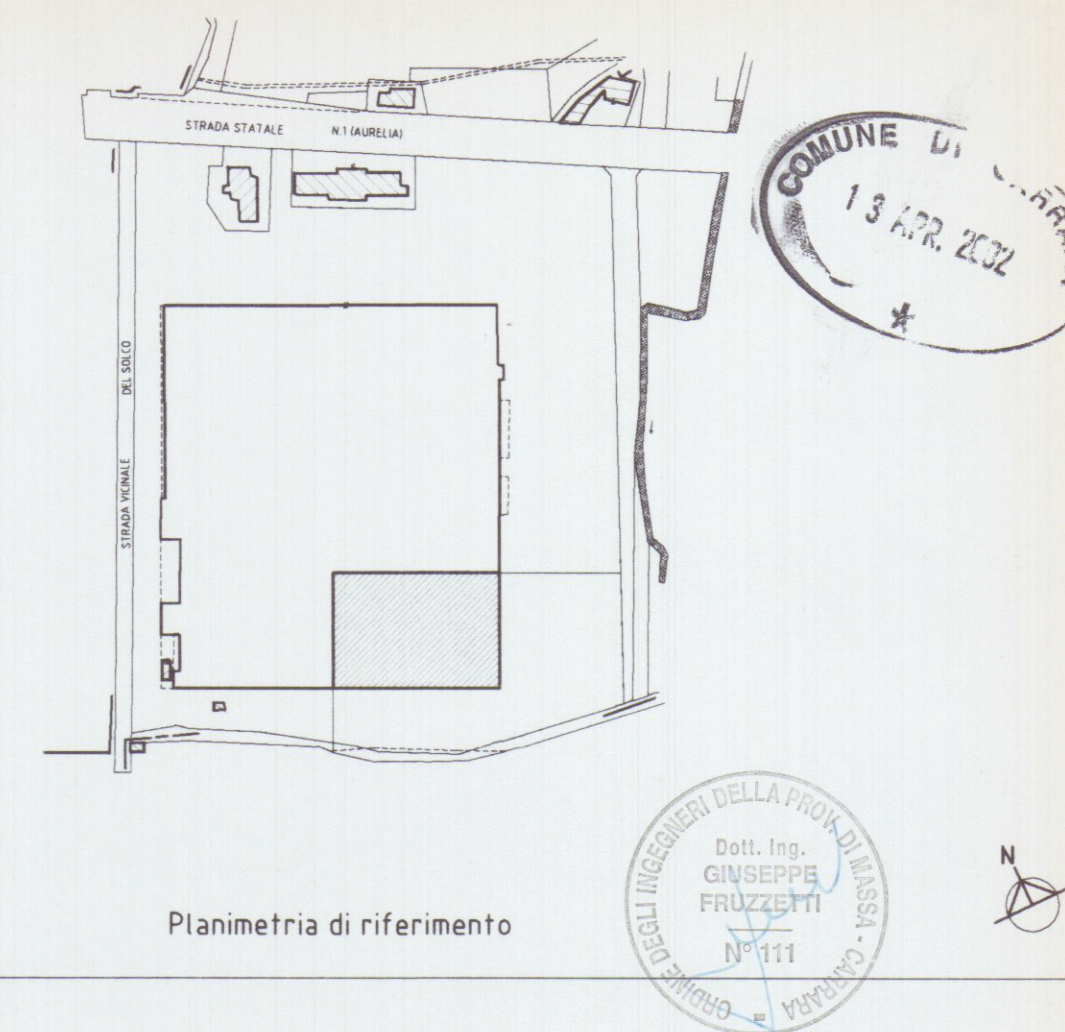

Altra proprietà

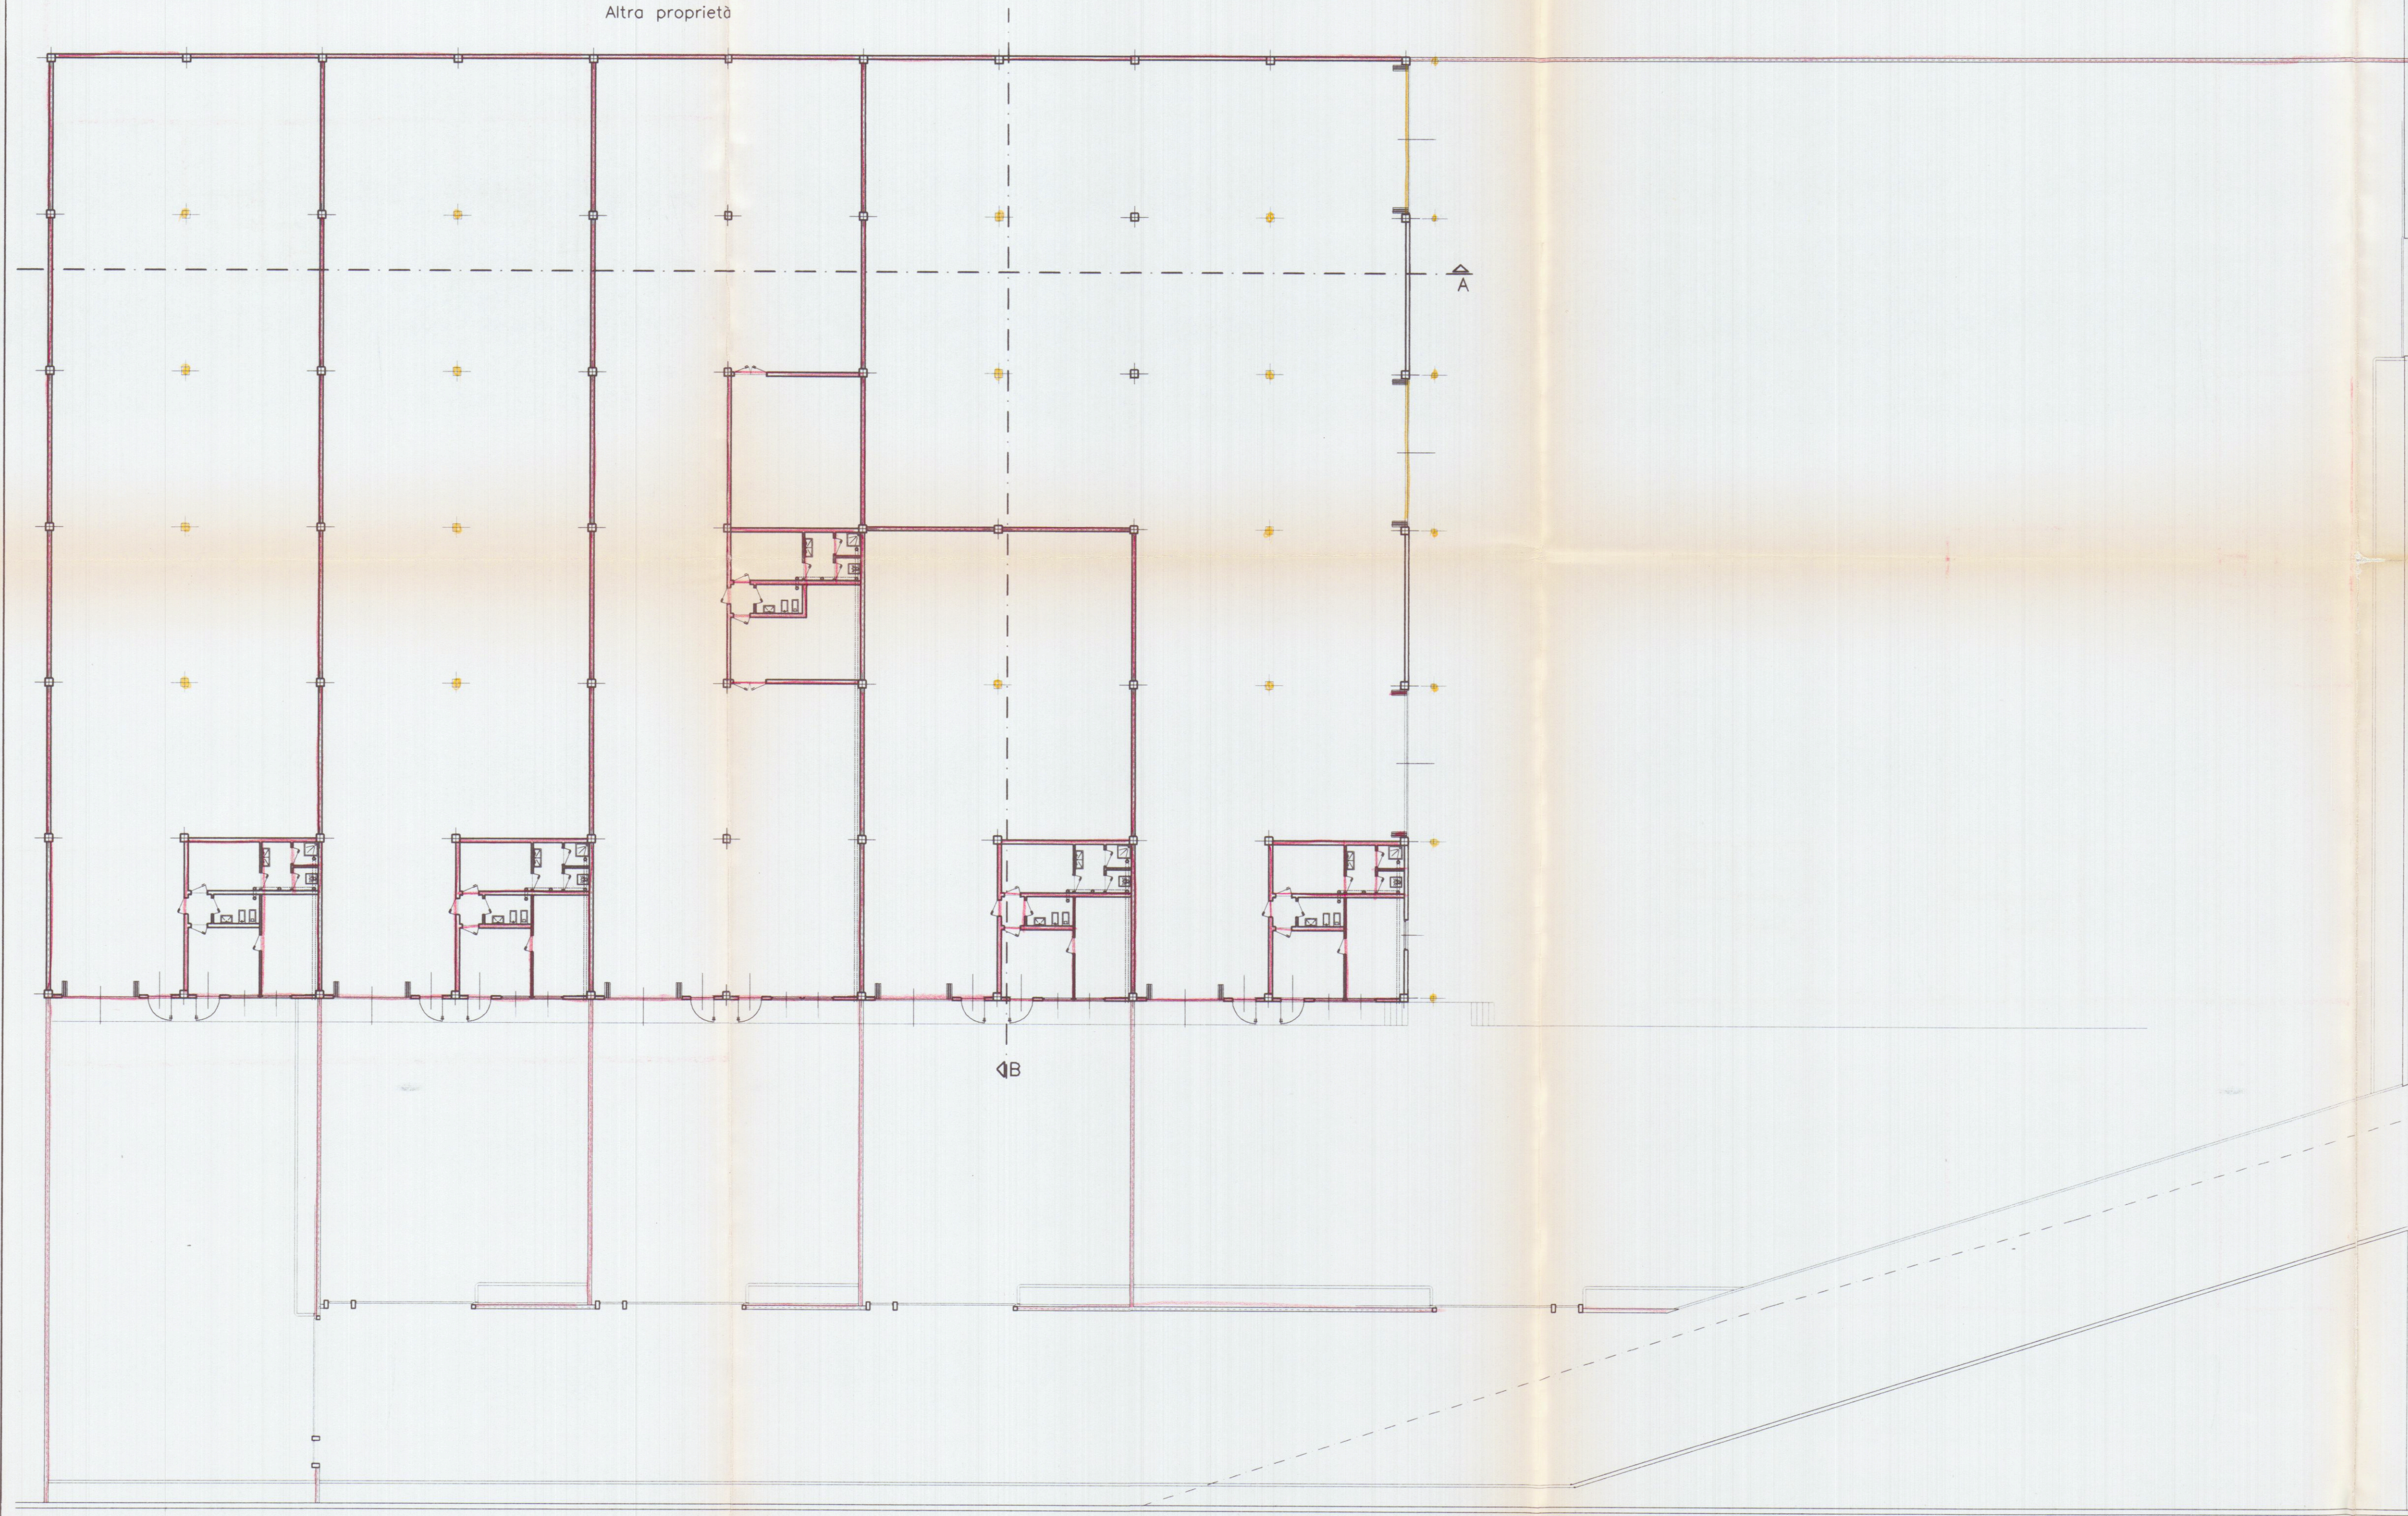

Ferrovia Genova-Pisa

Nuova strada di PRGC

PROGETTAZIONE:

Studio FRUZZETTI

COMMITTENTE:

Società Consortile Area Aurelia a.r.l.

0	Gen. 2002	PRIMA USCITA	DESEGN.	FRUZZETTI
REV.	DATA	DESCRIZIONE	CONTR.	APPROV.

PROPRIETÀ:

Società Consortile Area Aurelia a r.l.

OGGETTO: Ristrutturazione di porzione di fabbricato industriale sito in Comune di Carrara Via Aurelia

RAFFRONTO

TITOLO: PIANO TERRA E SISTEMAZIONI ESTERNE

SCALA: 1:200

TAVOLA: 6.1