



GRAFICO DI SOVRADDOZIONE - DIANTI
RAPP. 1/100
DITA PROP. ASGOLI ADRIANA E FLORA

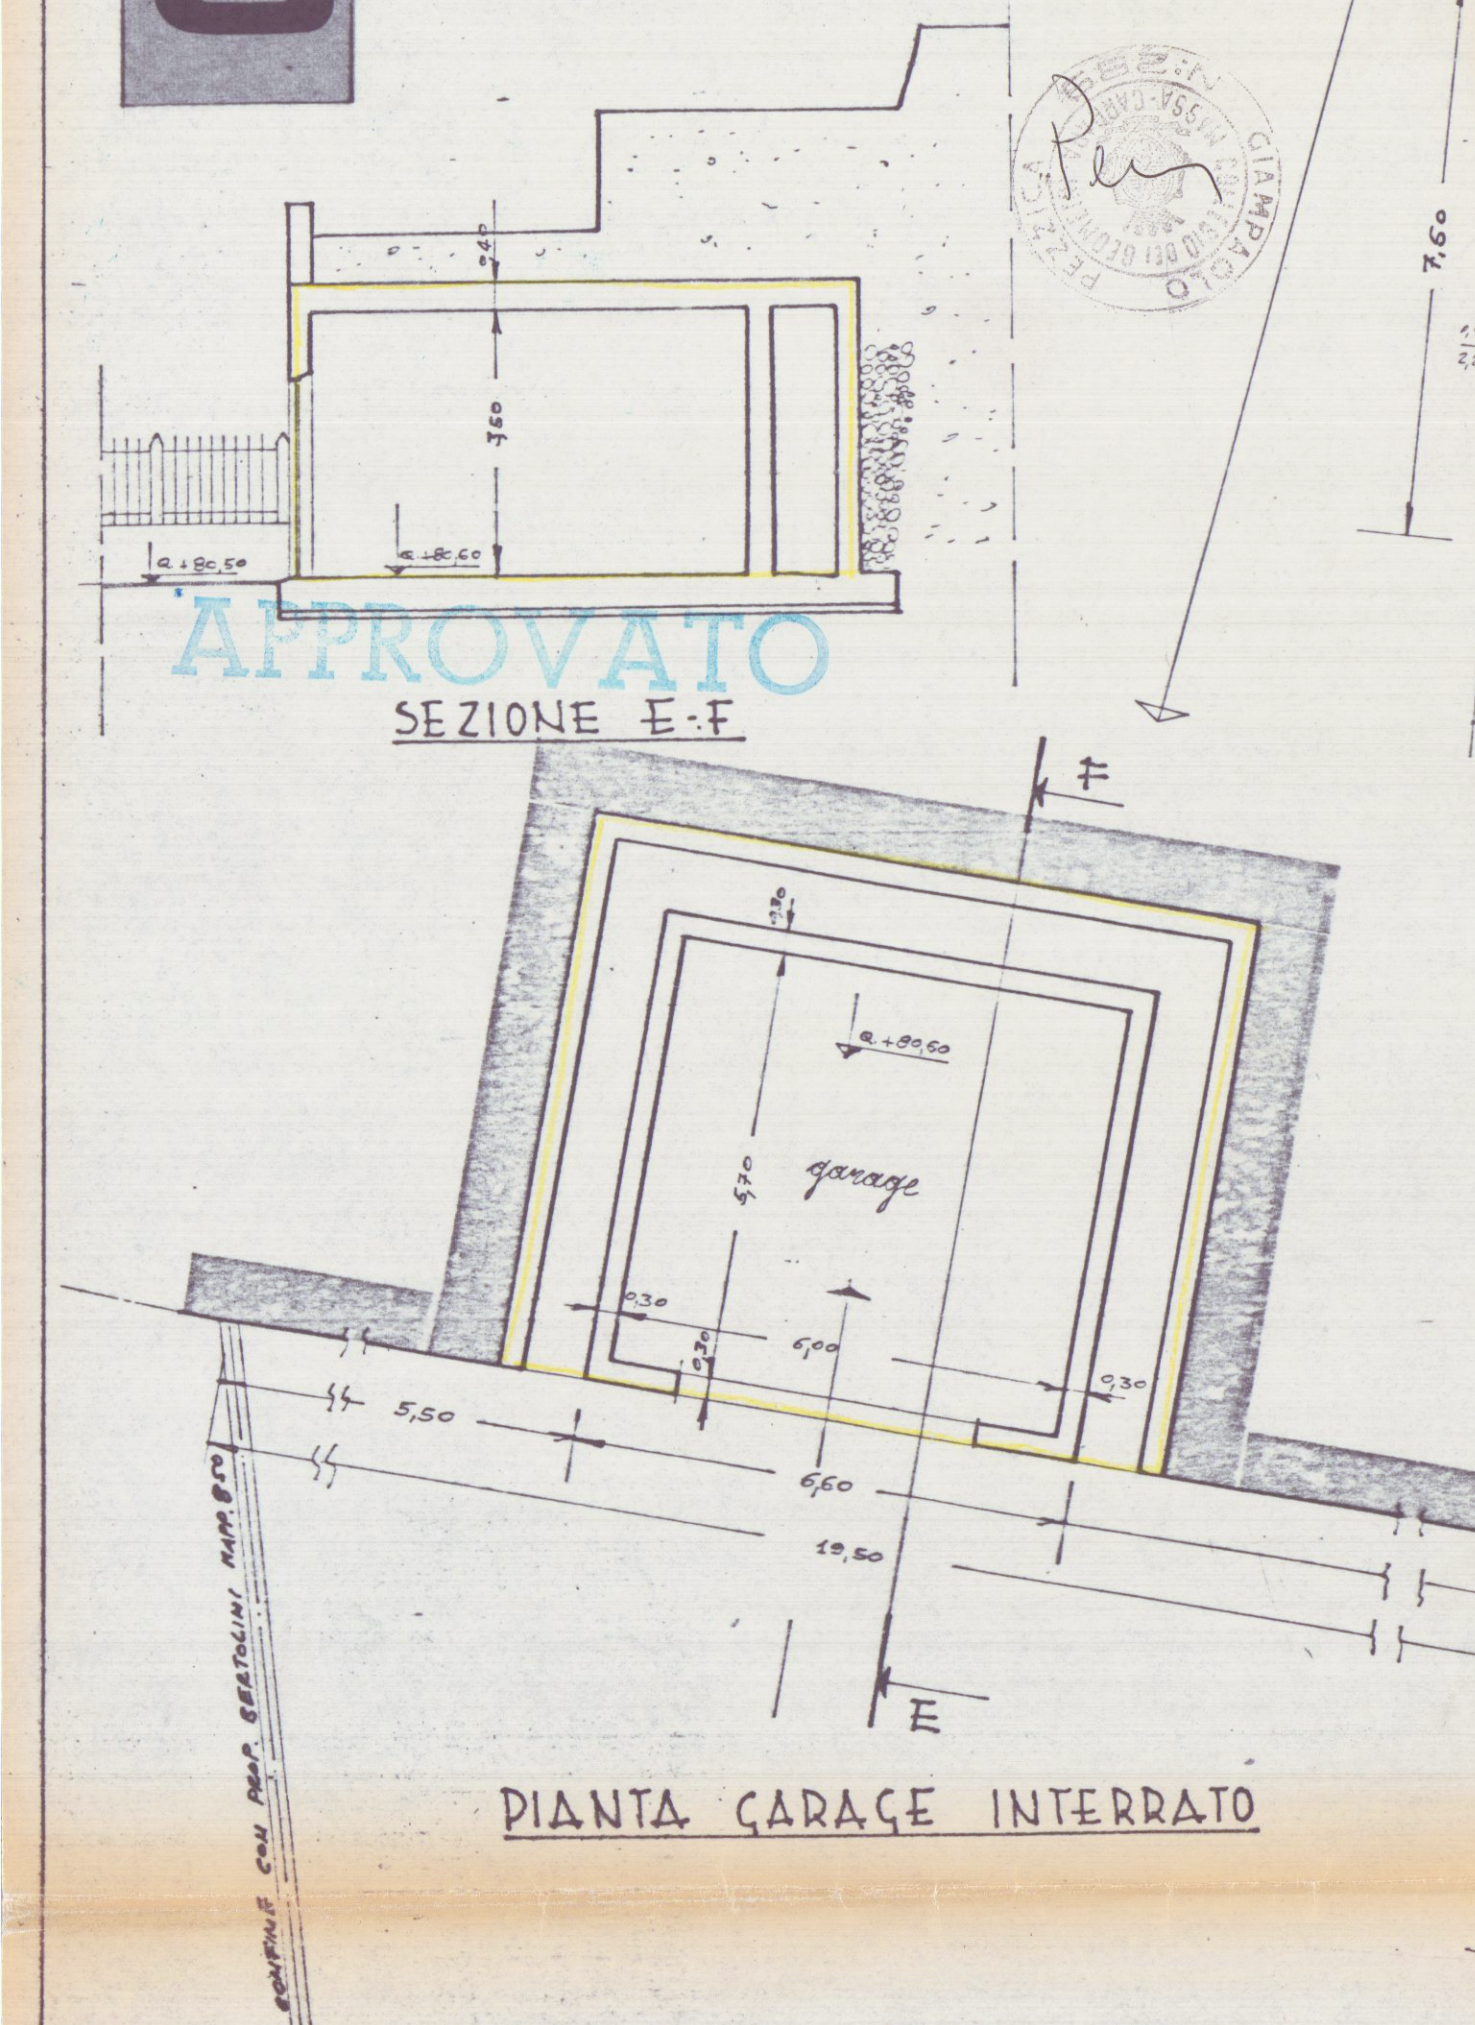


SEZIONE E-F


PIANTA GARAGE INTERRATO

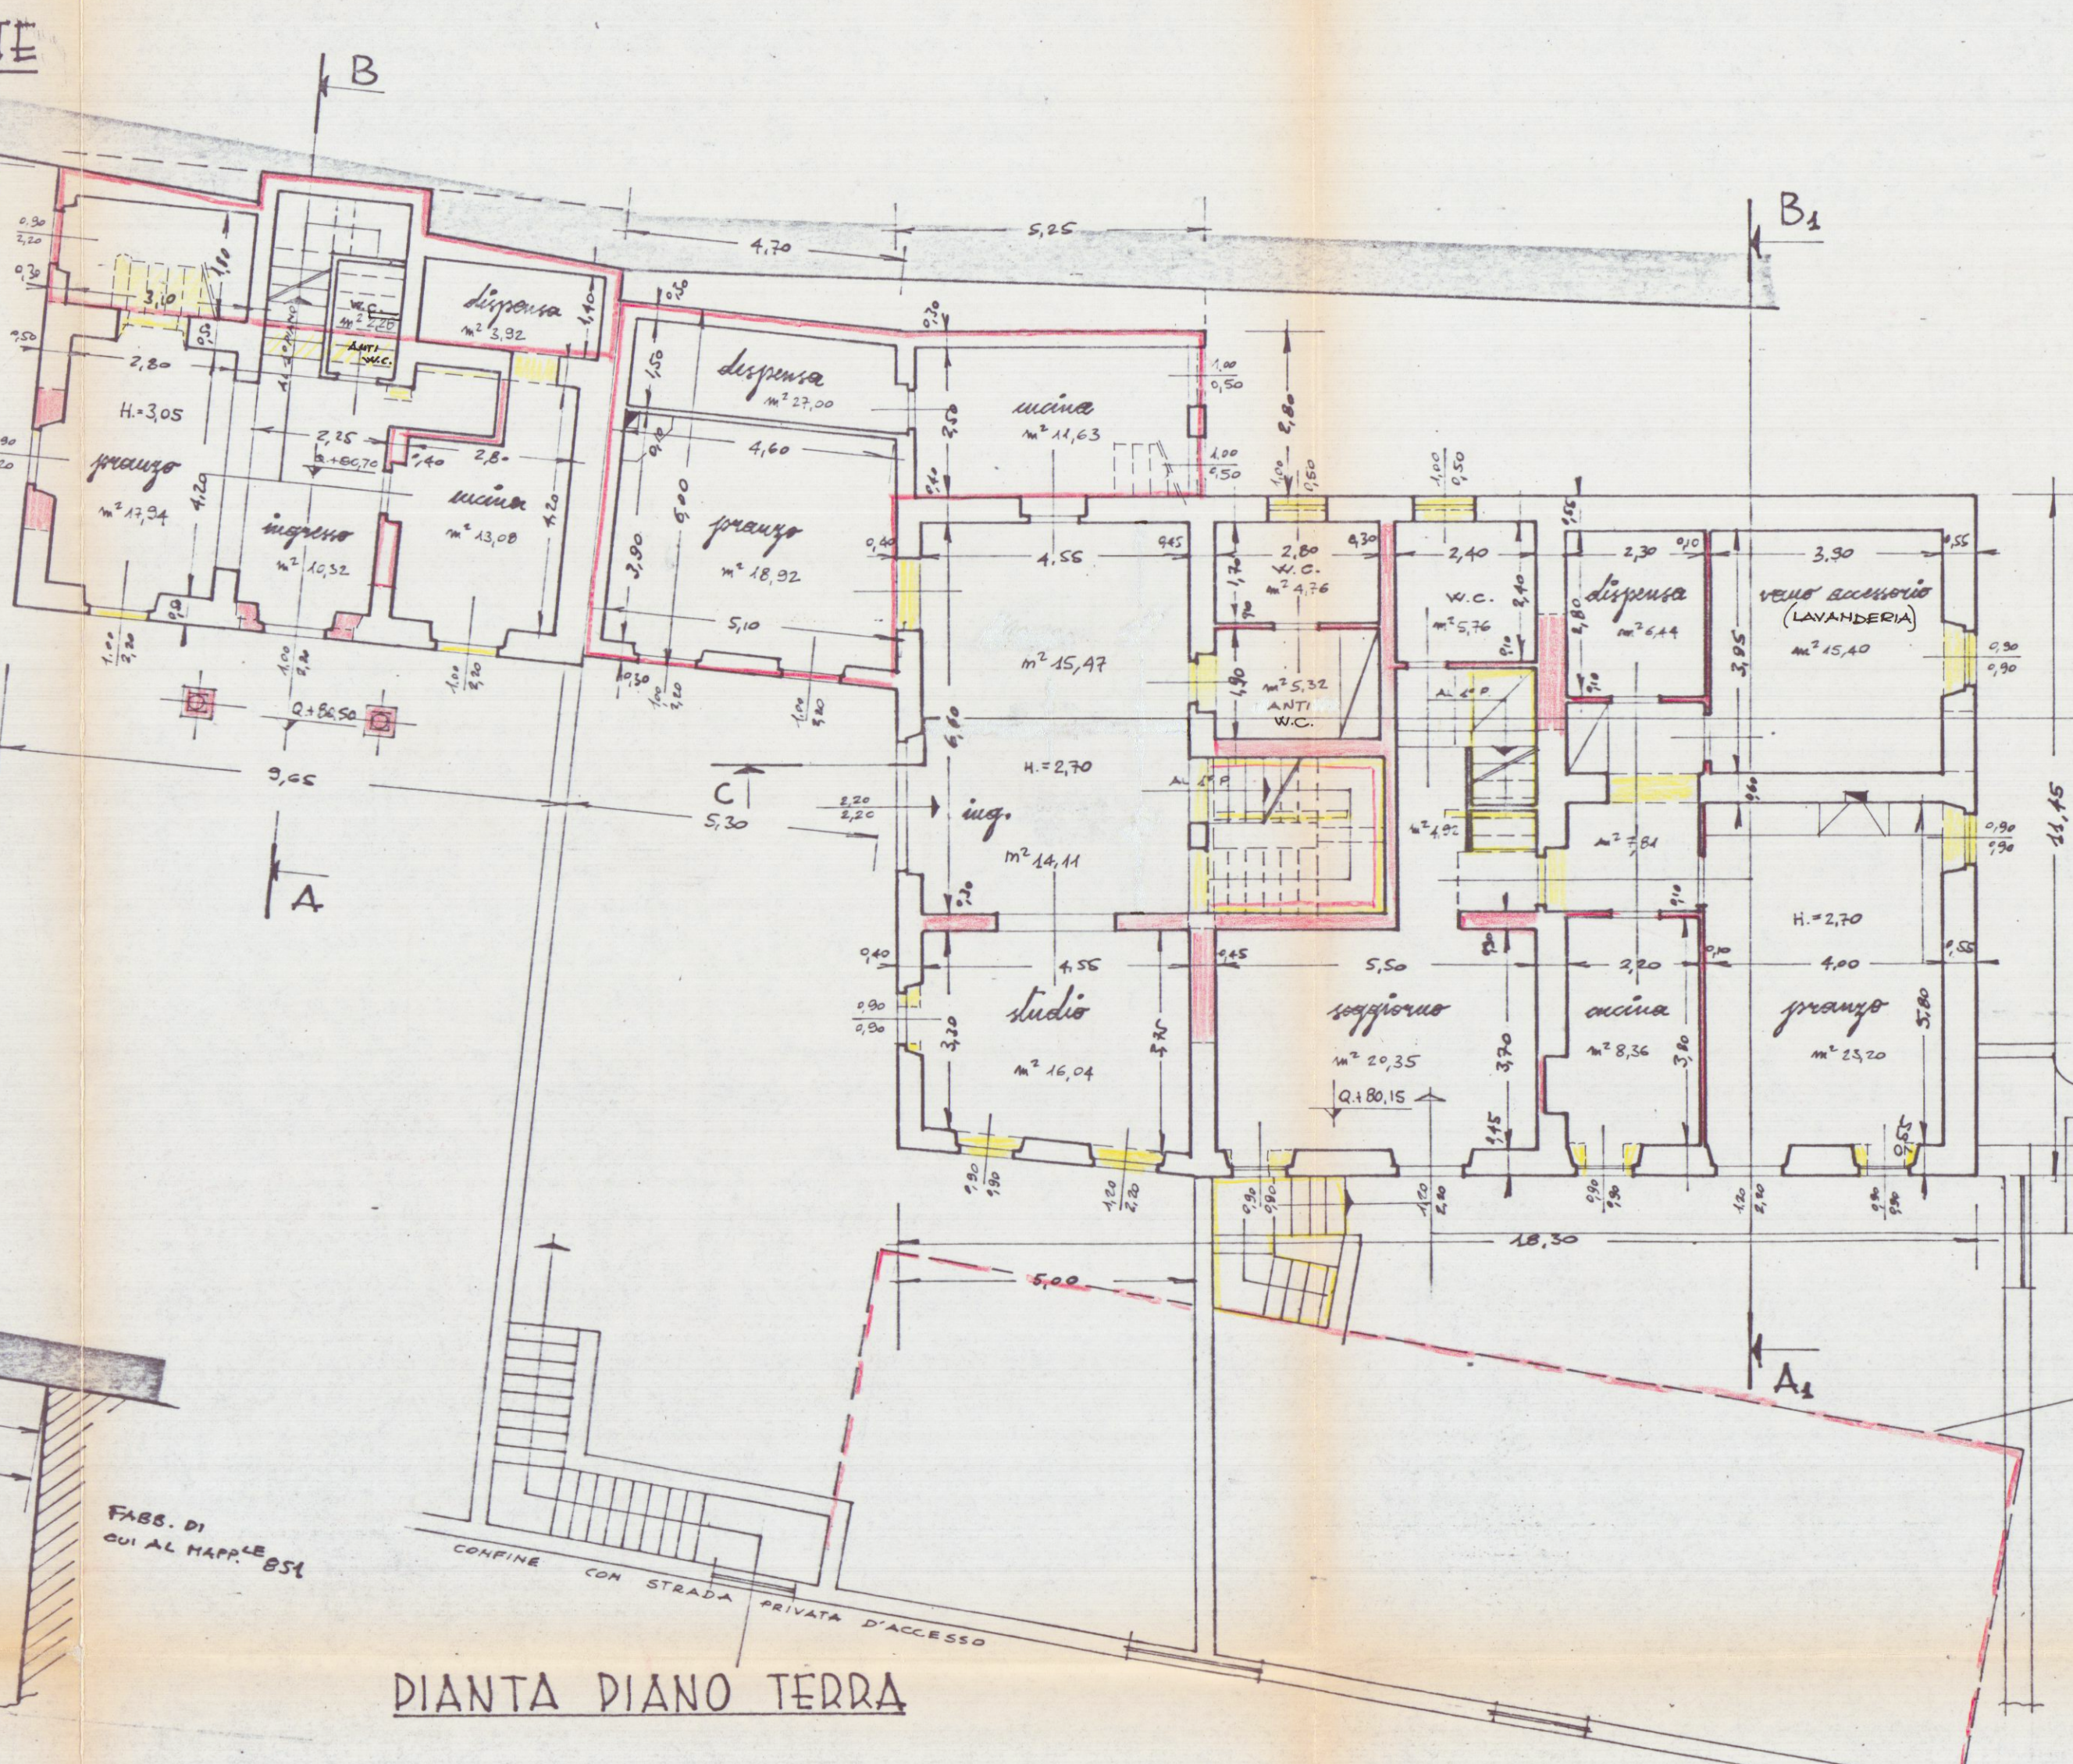


PIANTA DIANO TERRA

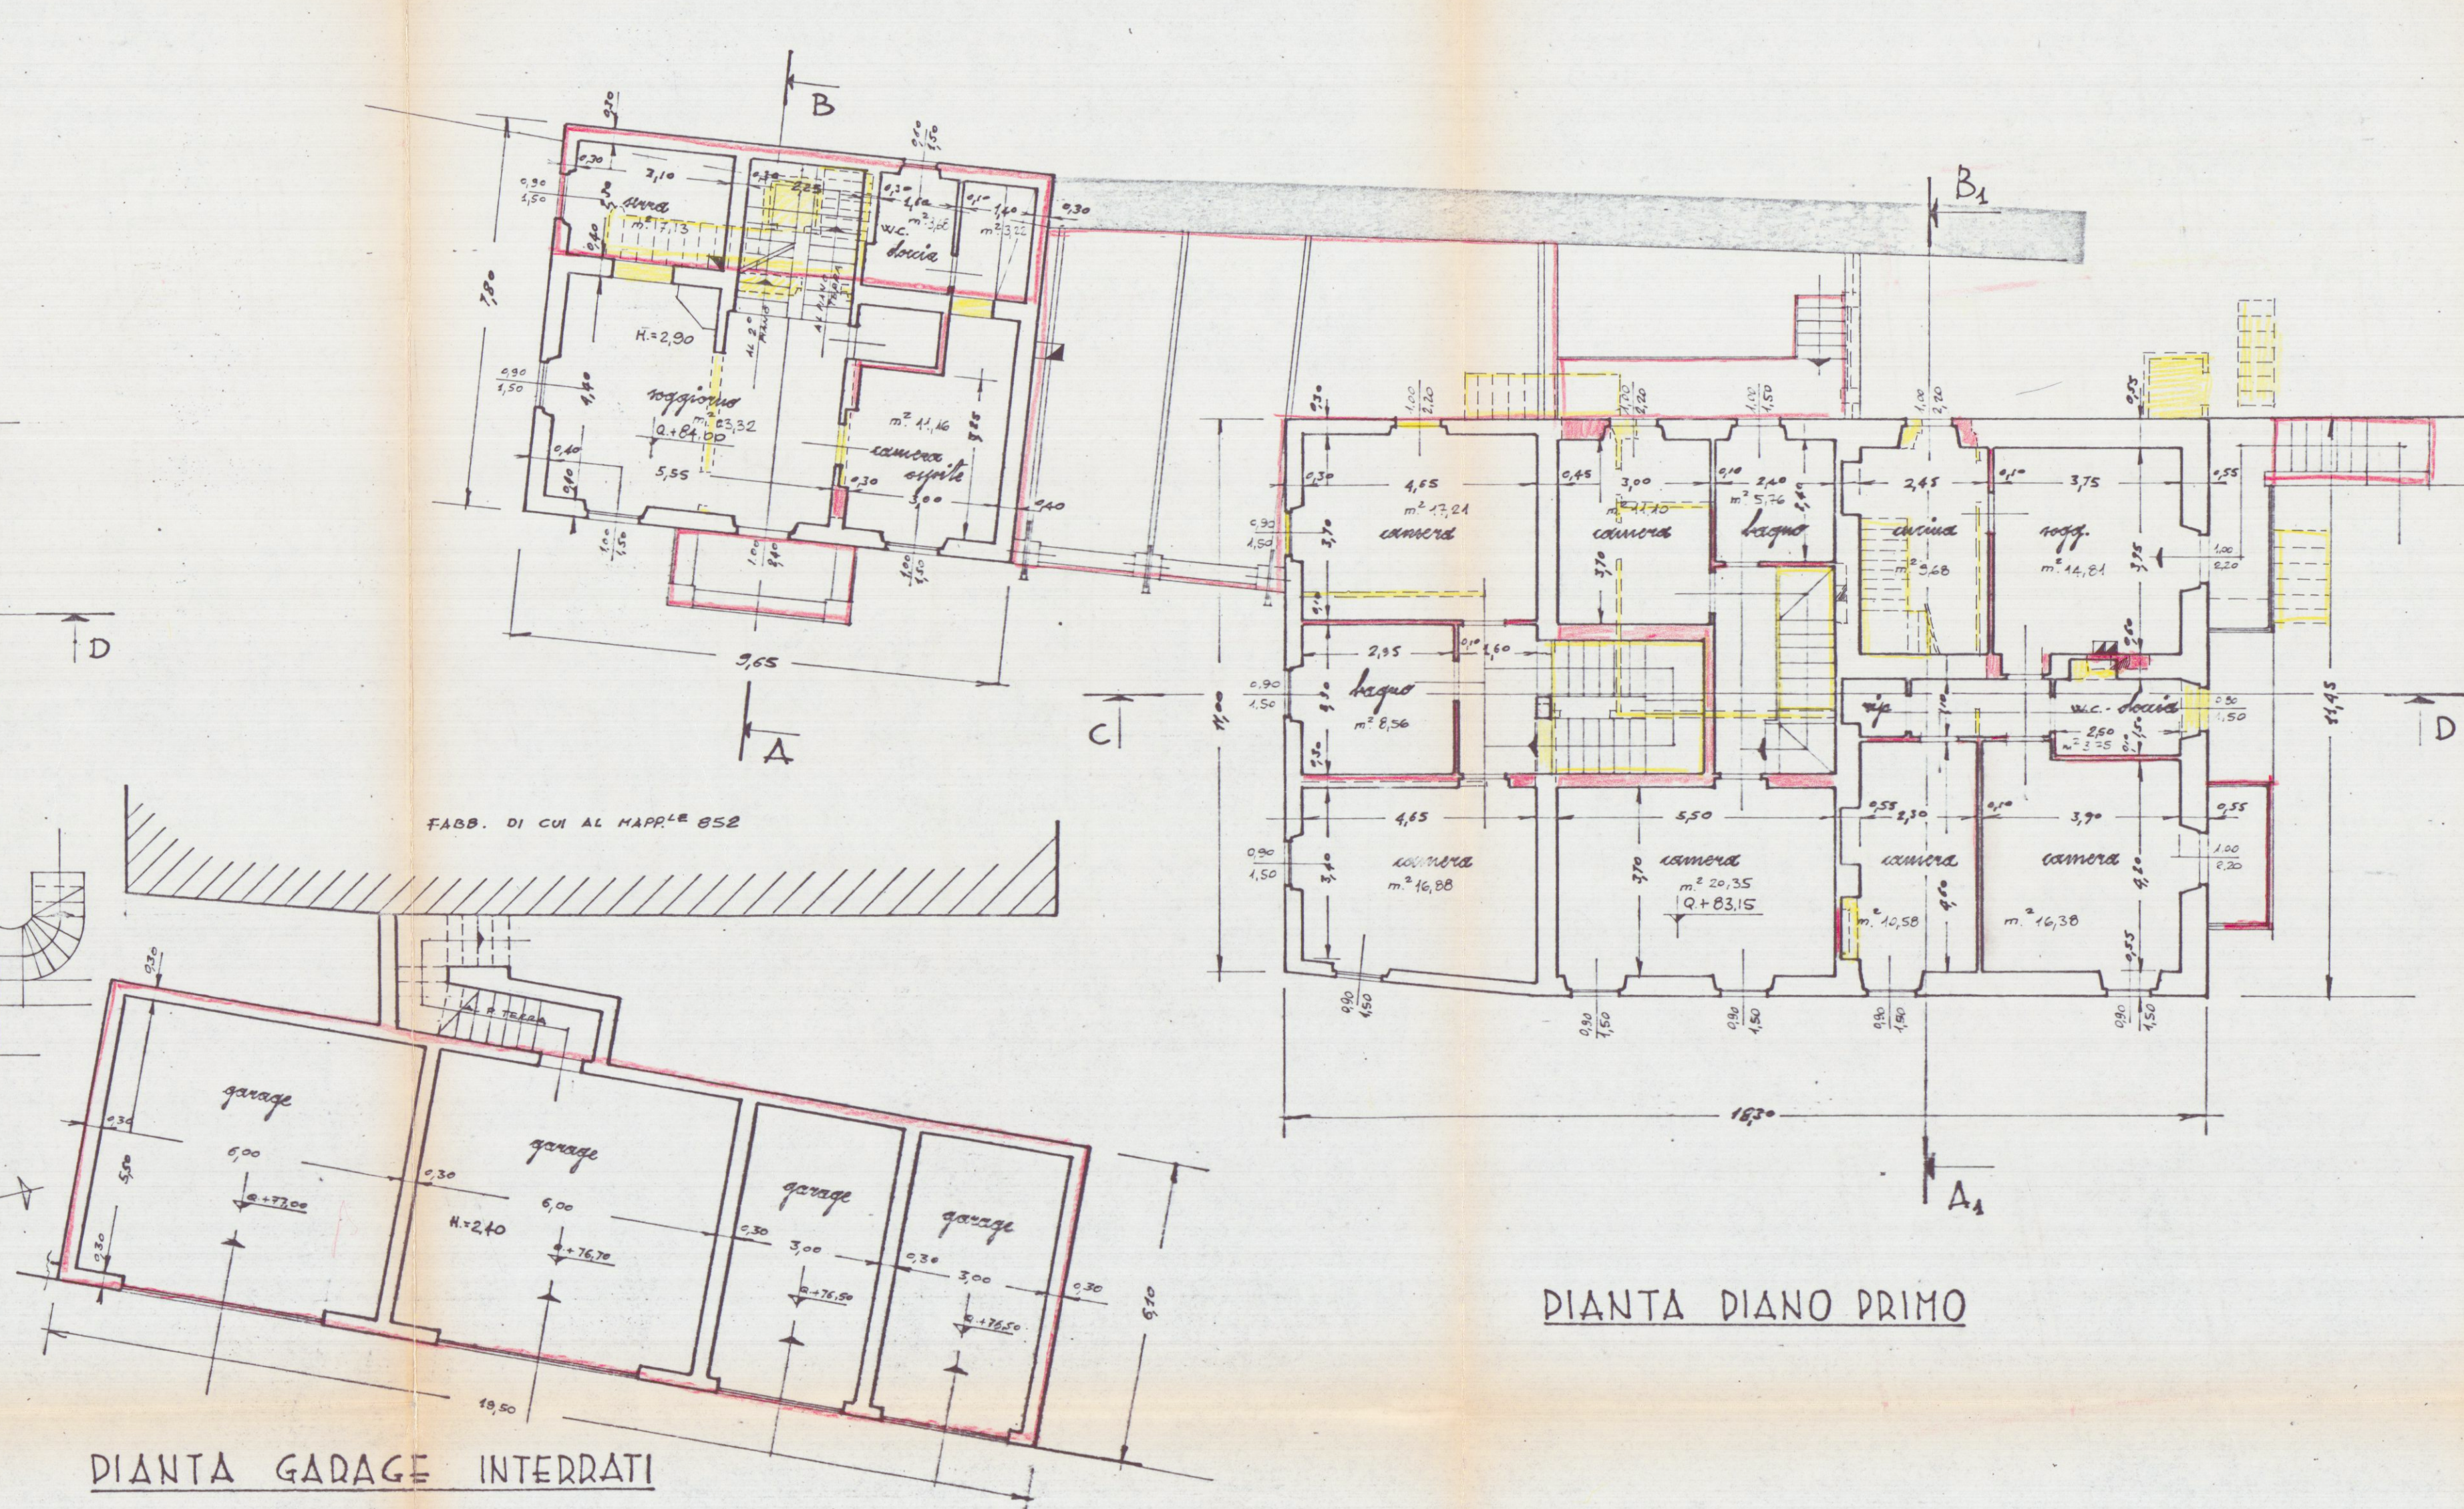

ITA DIANO PRIMO

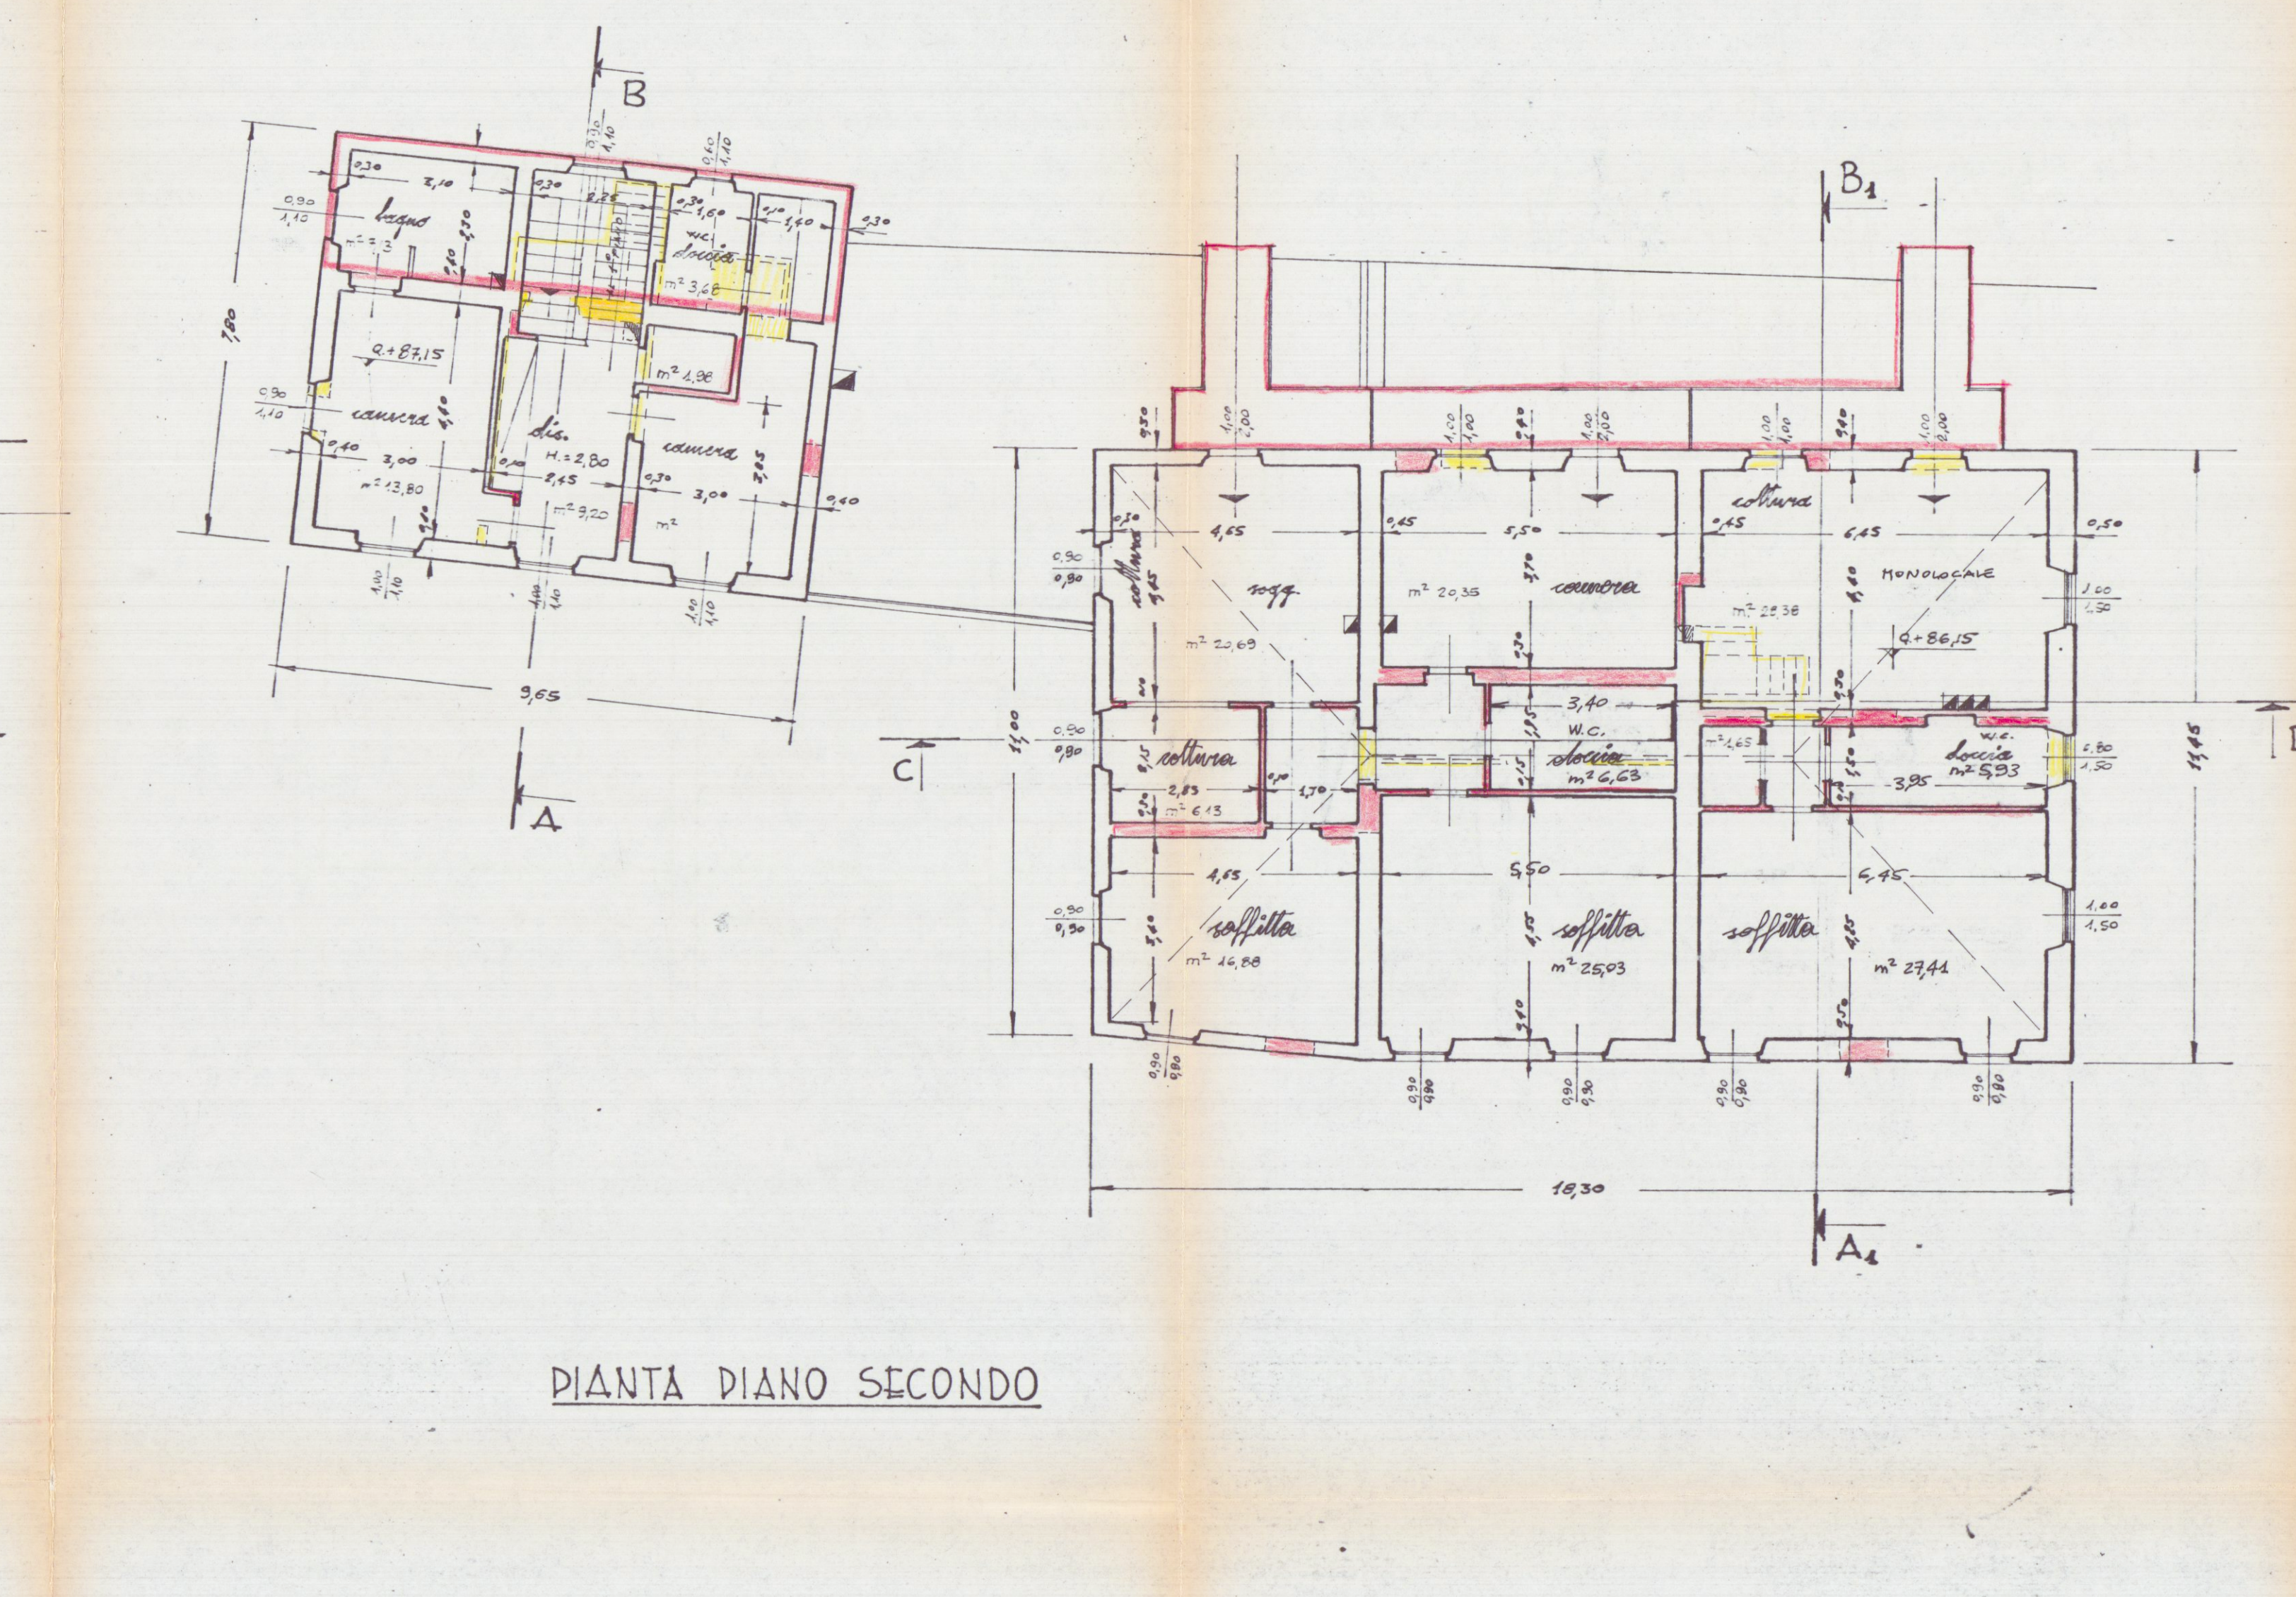

PIANTA PIANO SECONDO

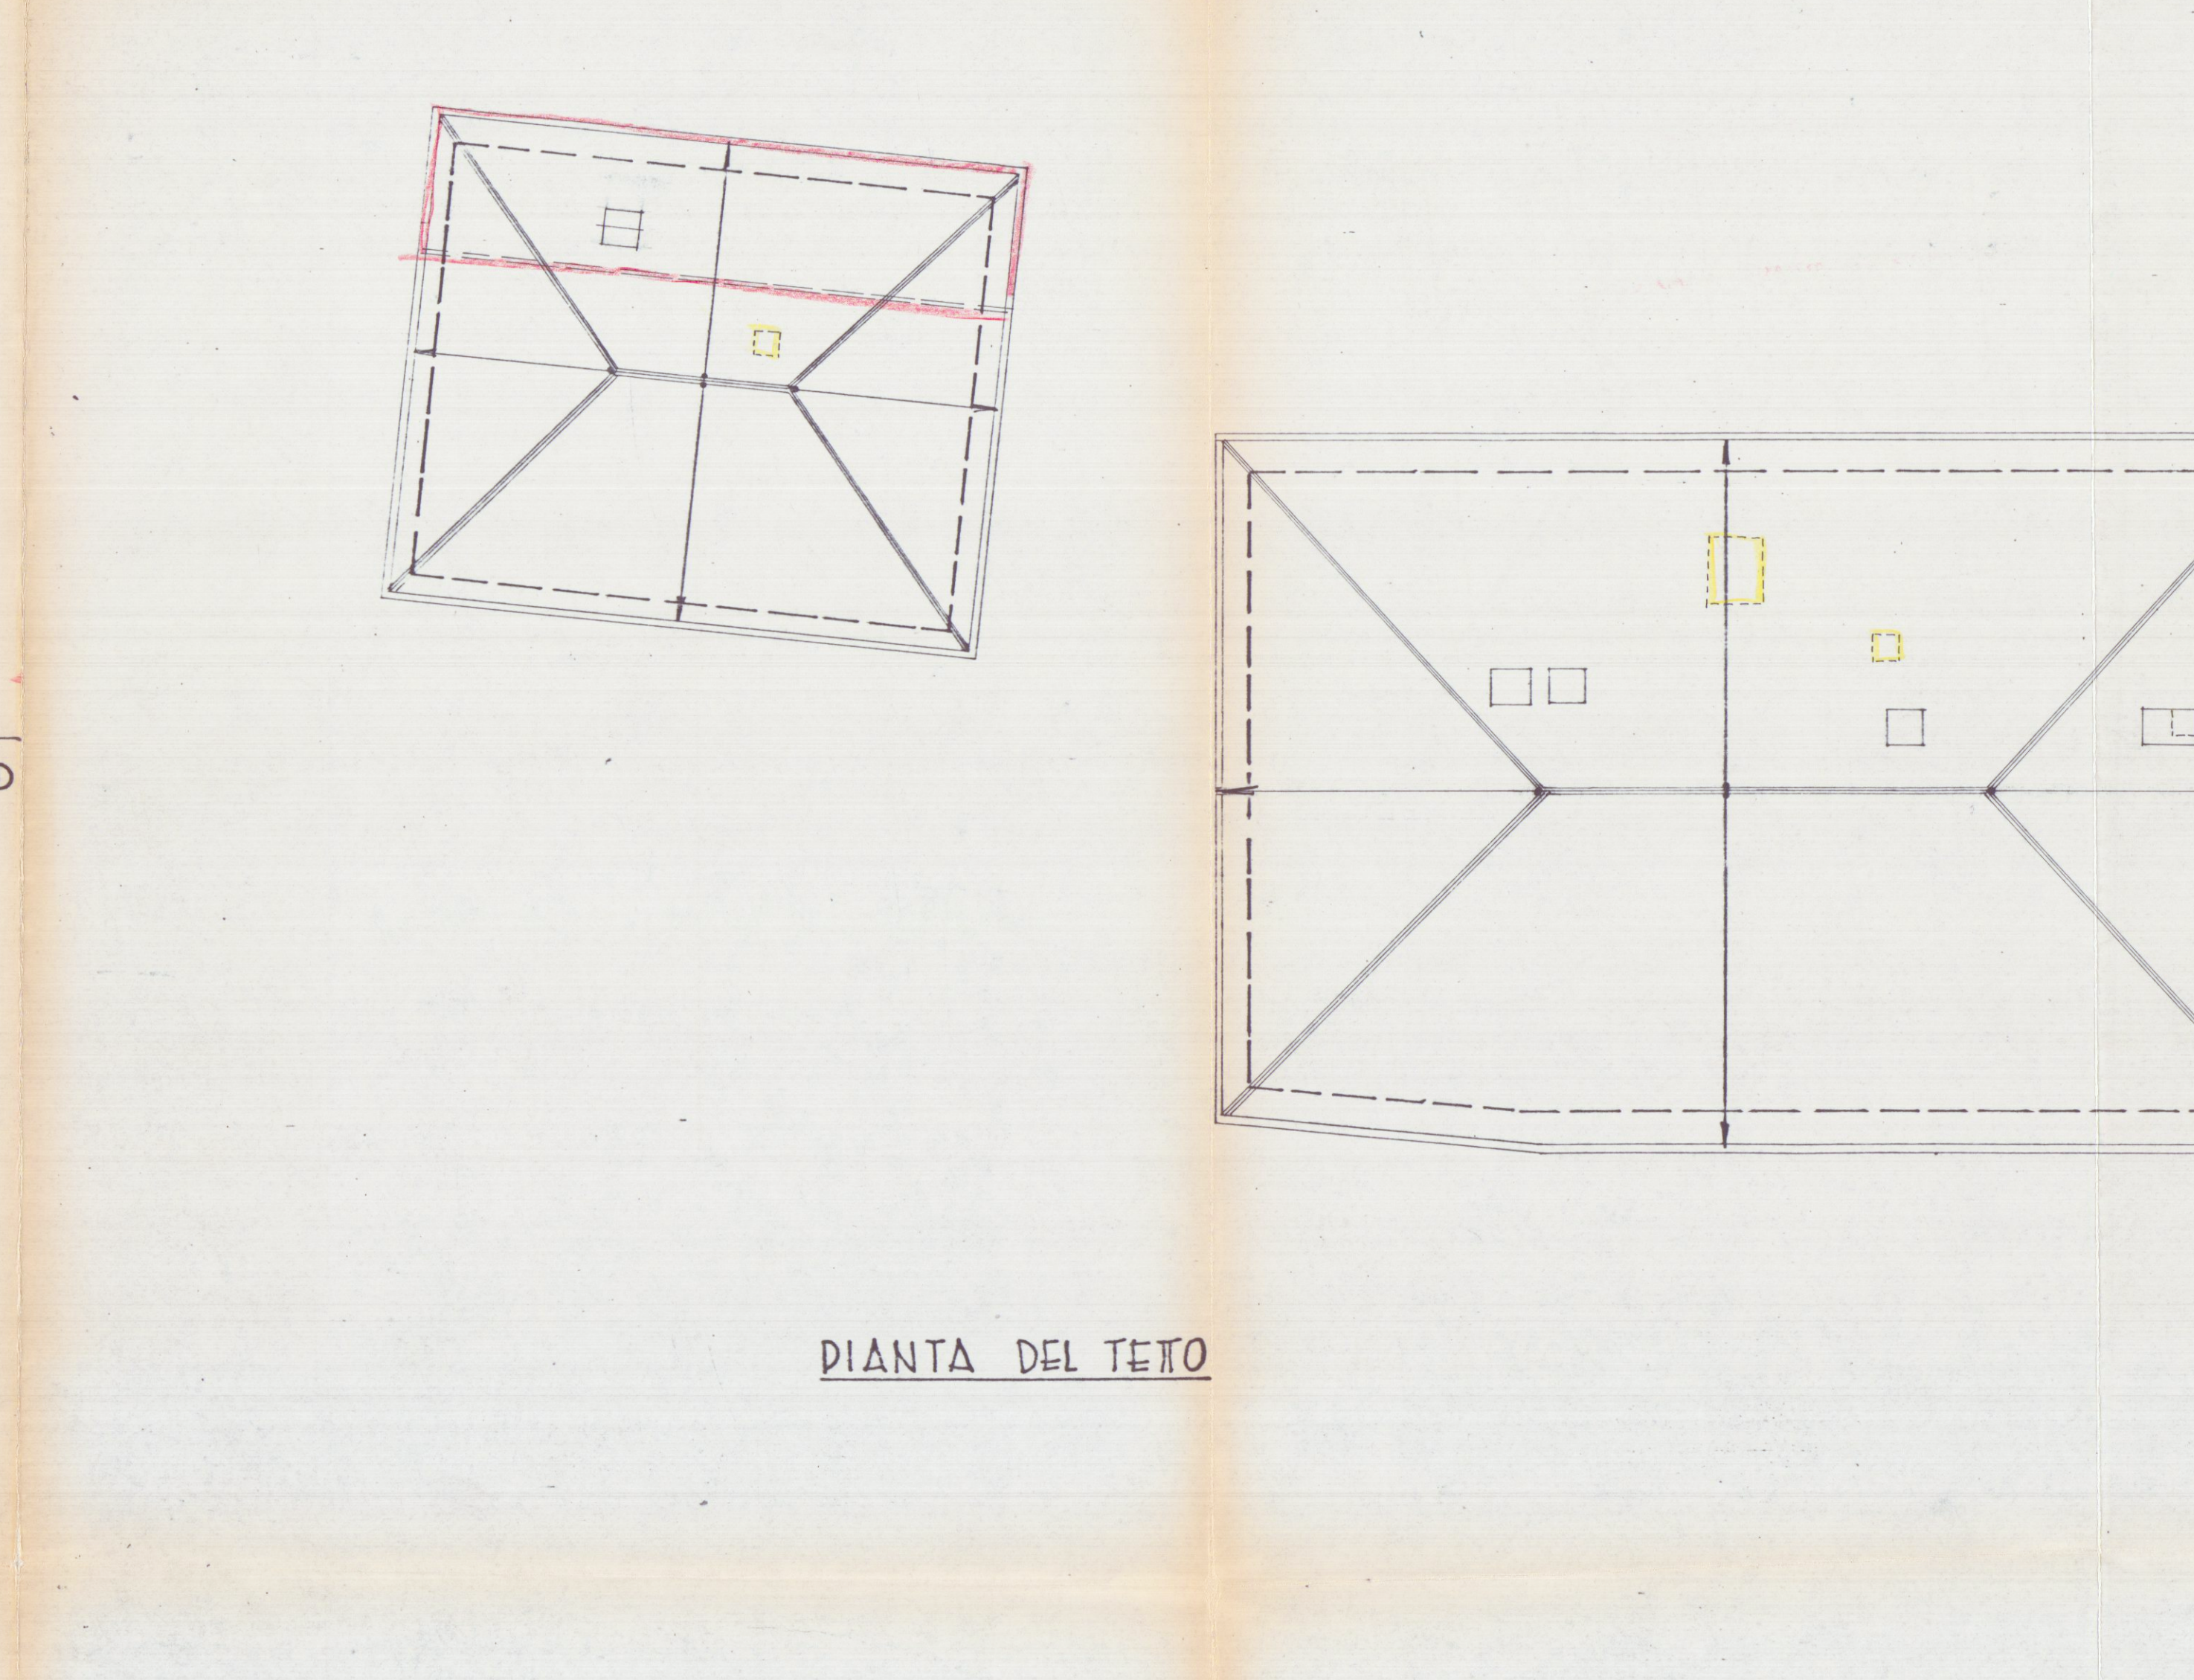

PIANTA DEL TETTO