

TAV. 7



PROGETTO
di un FABBRICATO
di CIVILI ABITAZIONI
da EDIFICARSI in ALENZA-CARRARA

PER CONTO DELLA DITTA: FRA·MO·VER snc

PROGETTISTA: Dott. Arch. Attilio DANI

PROSPETTO EST E SUD / Scala 1:100

U.S.L. N. 2 - U.O. di Urbanistica
Al sensi dell'art. 220 del L. 11.5.78, n. 30
al capoverso 1° comma
14 SET 1992
per l'approvazione del
progetto.
Il Funzionario
[Signature]

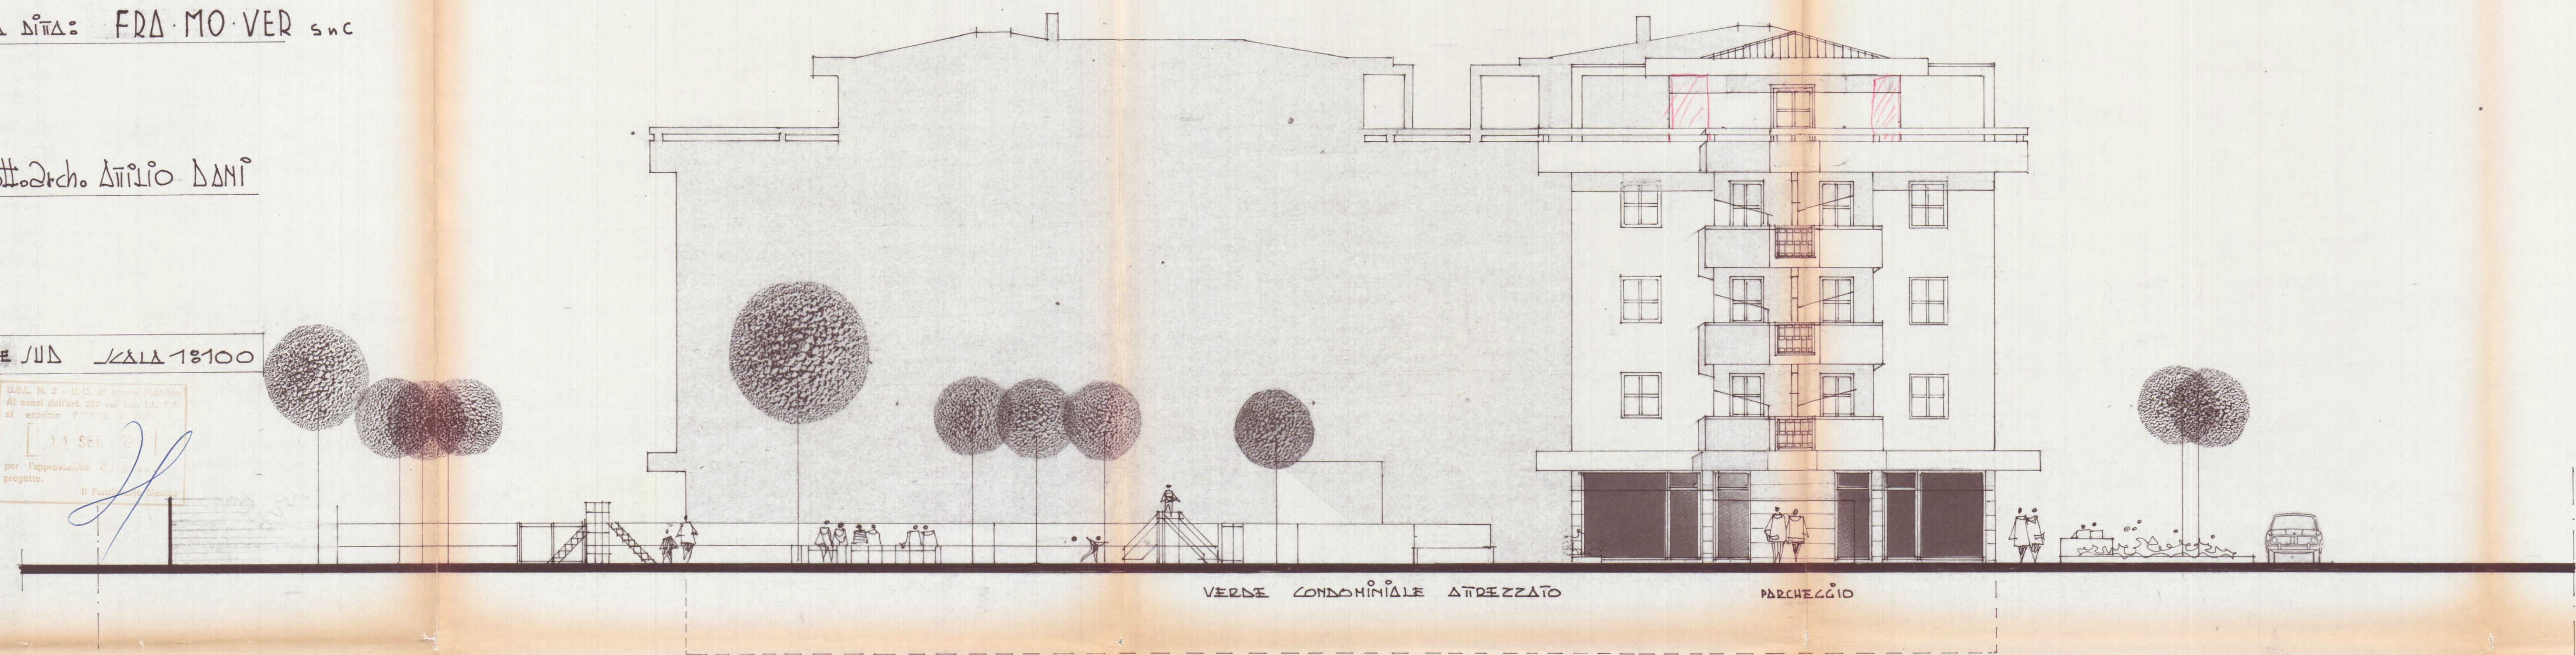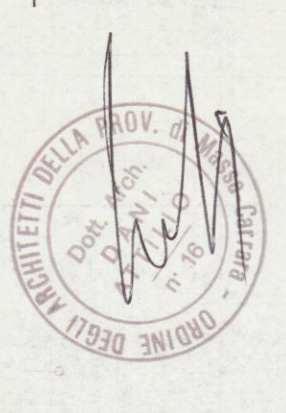

PROSPETTO SUD



PROSPETTO EST