


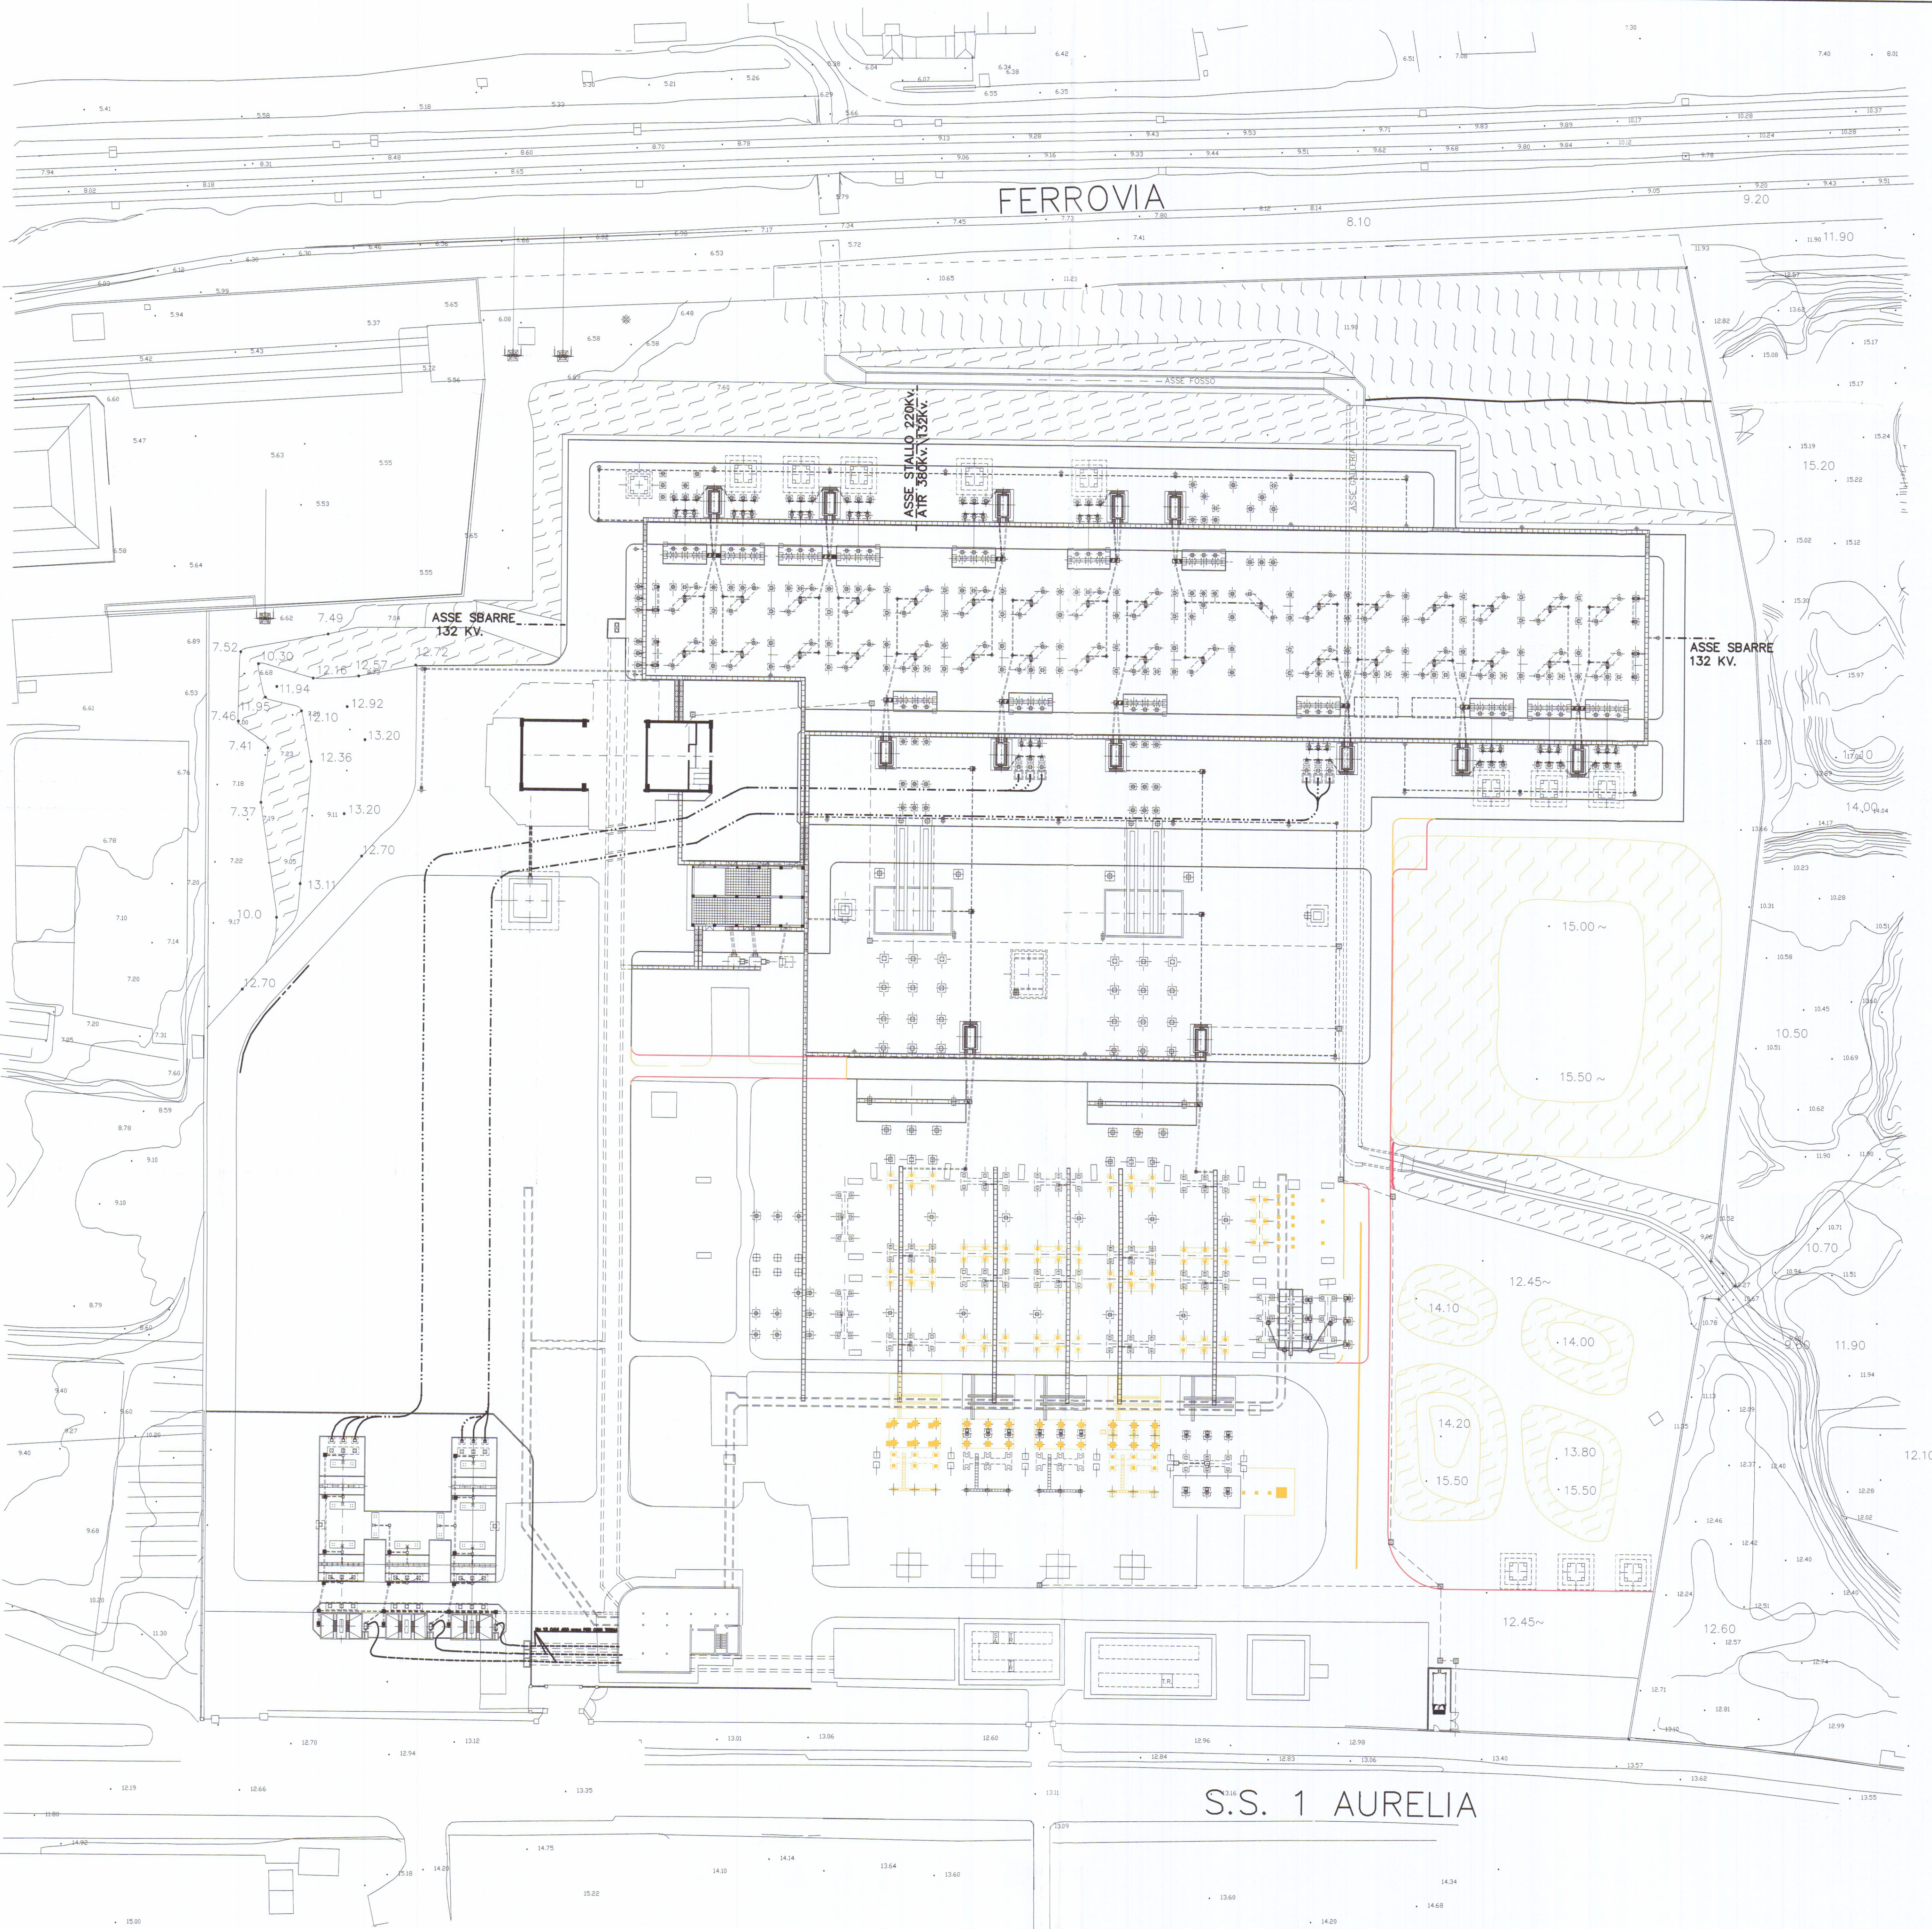

DEMOLIZIONI

COSTRUZIONI

Comune di Carrara
30 OTT. 2001

Il Proprietario
T.ERNA SpA.
Trasmissione Elettrica Rete Nazionale
Area Operativa Trasmissione di Firenze
Il Responsabile
(A. Giorgi)

SOVRAPPOSTO		TAV.2									
<table><tr><td>0</td><td>15-10-01</td><td>PRIMA EMISSIONE</td><td></td></tr><tr><td>REV.</td><td>DATA</td><td>DESCRIZIONE DELLA REVISIONE</td><td></td></tr></table>				0	15-10-01	PRIMA EMISSIONE		REV.	DATA	DESCRIZIONE DELLA REVISIONE	
0	15-10-01	PRIMA EMISSIONE									
REV.	DATA	DESCRIZIONE DELLA REVISIONE									
IMPIANTO:		AVENZA									
TITOLO:		PLANIMETRIA OPERE CIVILI STATO SOVRAPPOSTO									
RICEVUTO DAL DOCUMENTO		FILE: AVN542Ldwg	SCALA: 1:500								
AVNrev0		IDENTIF. DOCUM. ENEL:	FORMATO: 525x751								
		FOGLIO: 1 di 1									
		DC32104BCDX00268									
T.ERNA si riserva o termini di legge la proprietà di questo documento, con divieto di riprodurlo, di consegnarlo o di renderlo comunque noto a Terzi senza preventiva autorizzazione.											
PROGETTO:		IDENTIF. DOCUM. ESTERNO:									
		AVN5422									