





54033 CARRARA (MS)
P. IVA e C.F. 0046683 045 2



G.T.B. associati
Via Marconi n. 15
Tel. 0585/843405 -
54033 CARRARA (MS)
P. IVA e C.F. 0046683 045 2

G.T.B. associati
Via Marconi n. 15
Tel. 0585/843405 -




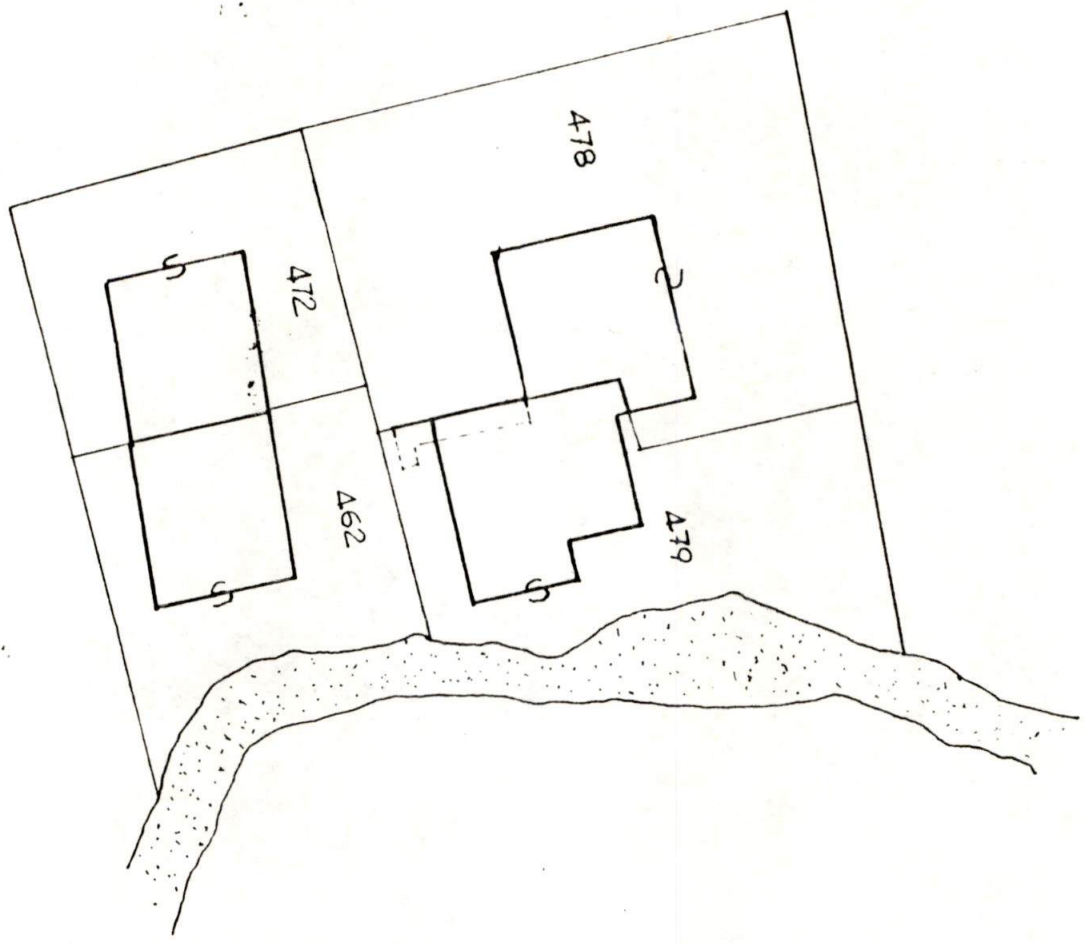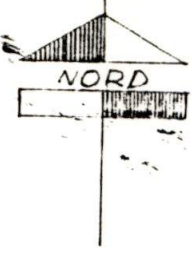


ingrandimento della mappa catastale f. 76 scala 1:500

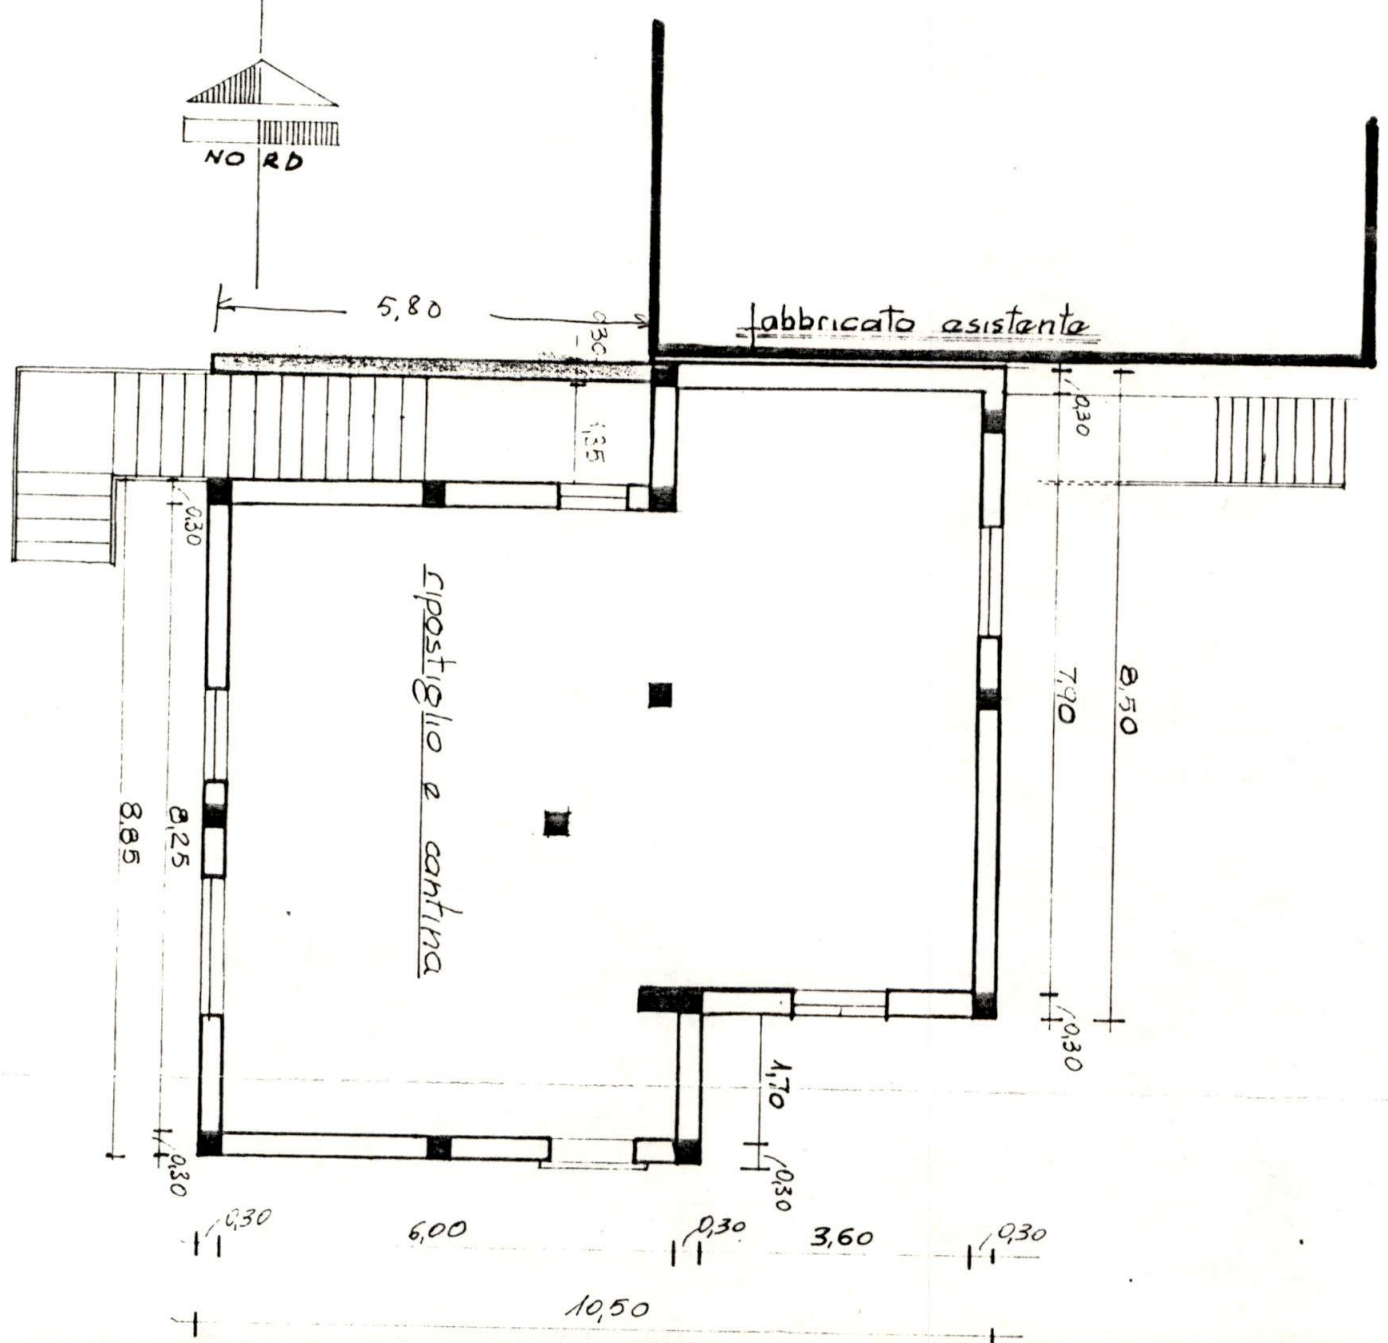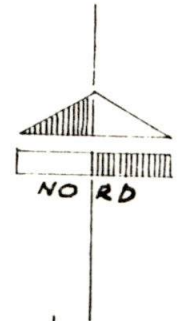

pianta piano terreno

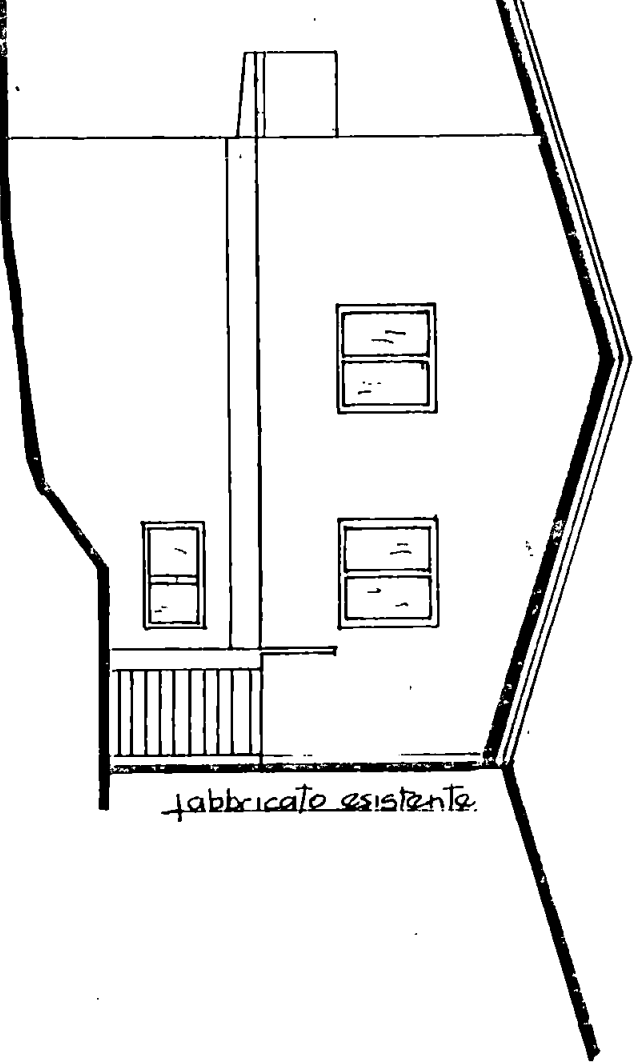


prospetto est

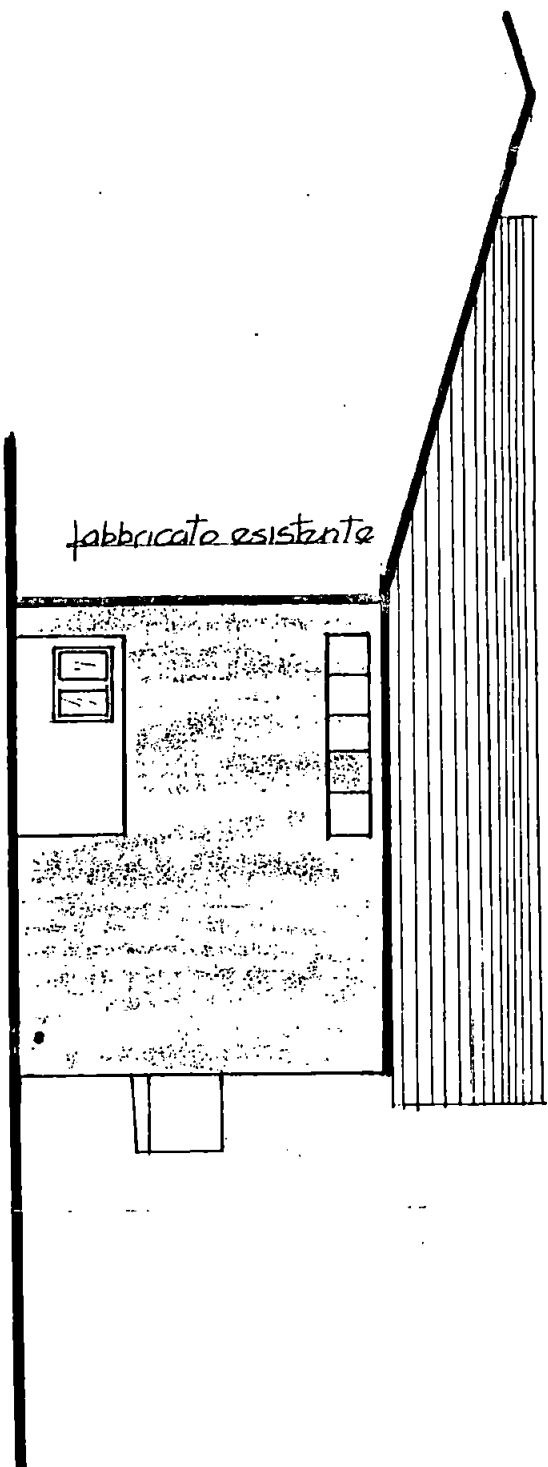


prospetto nord


di Progetto

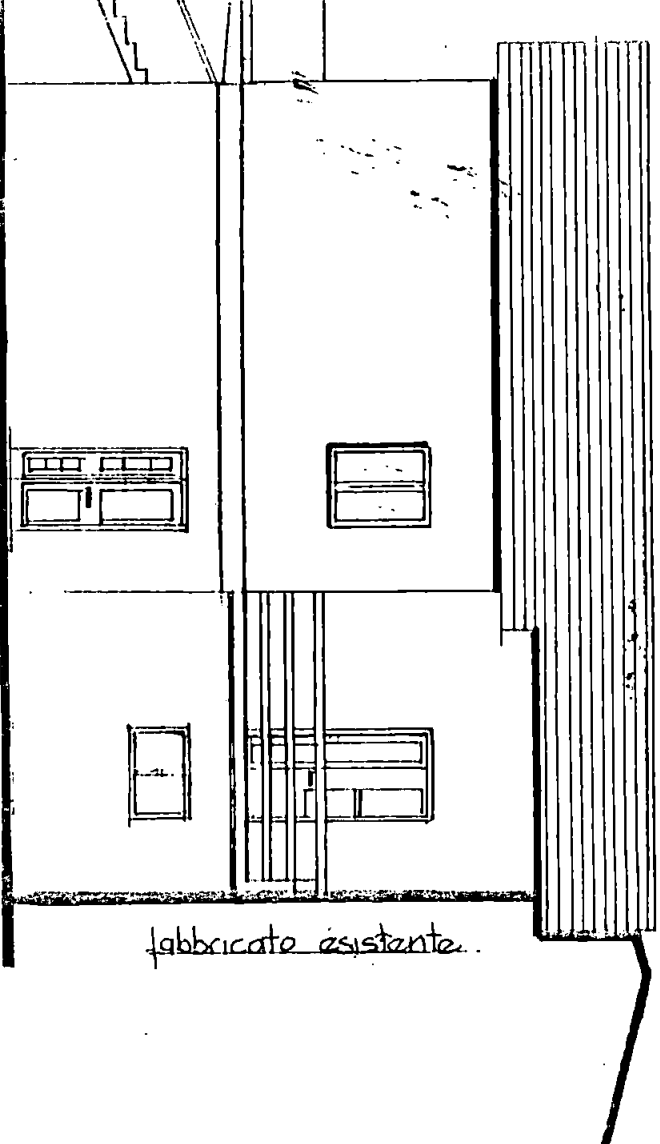



prospetto sud

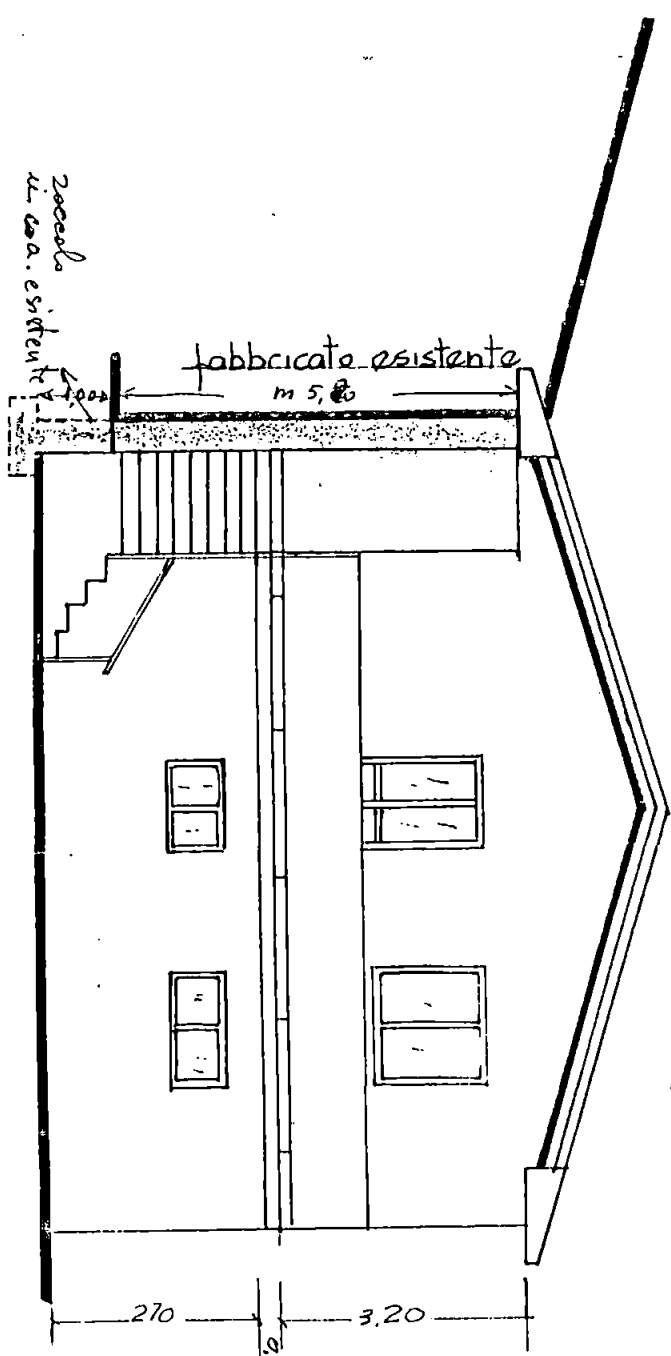

prospetto ovest

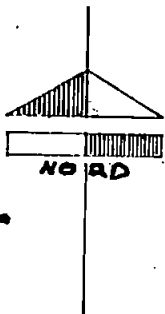


piano piano terreno

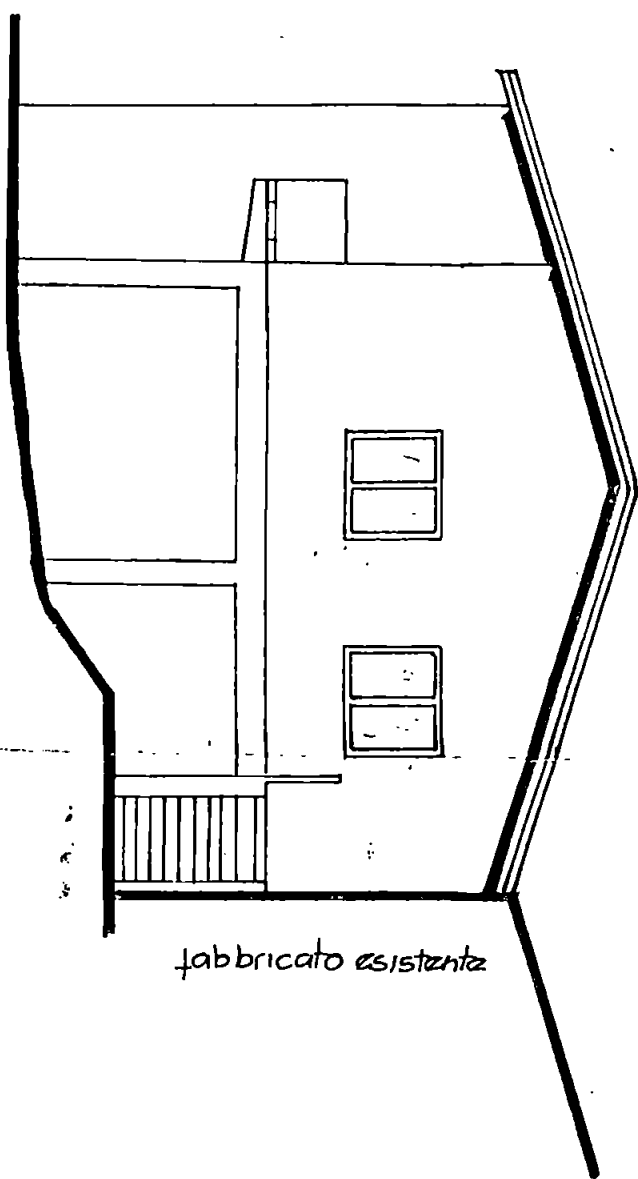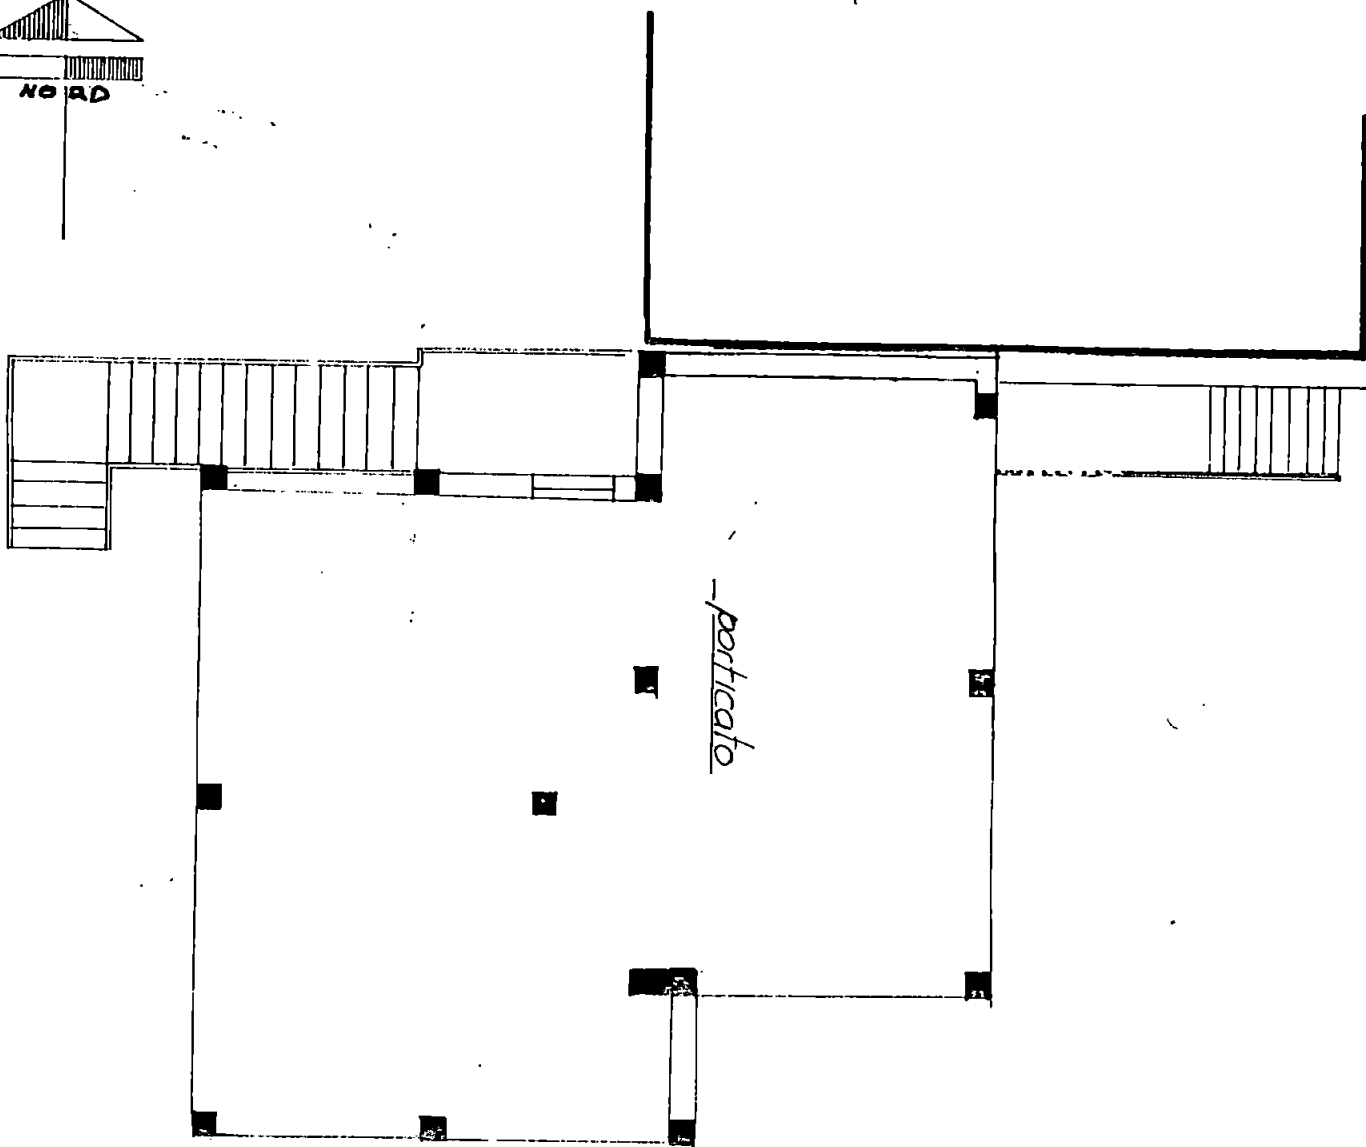

prospetto est

fabbricato esistente

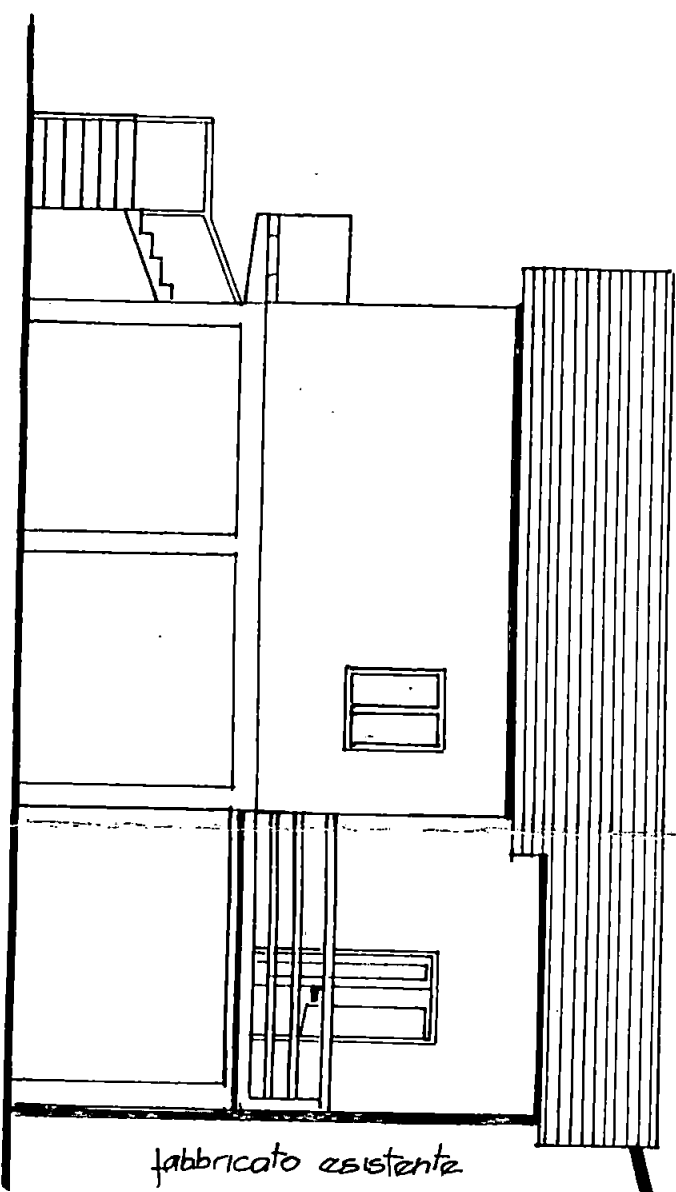


prospetto sud

fabbricato esistente


Stato

Attuale

prospetto nord

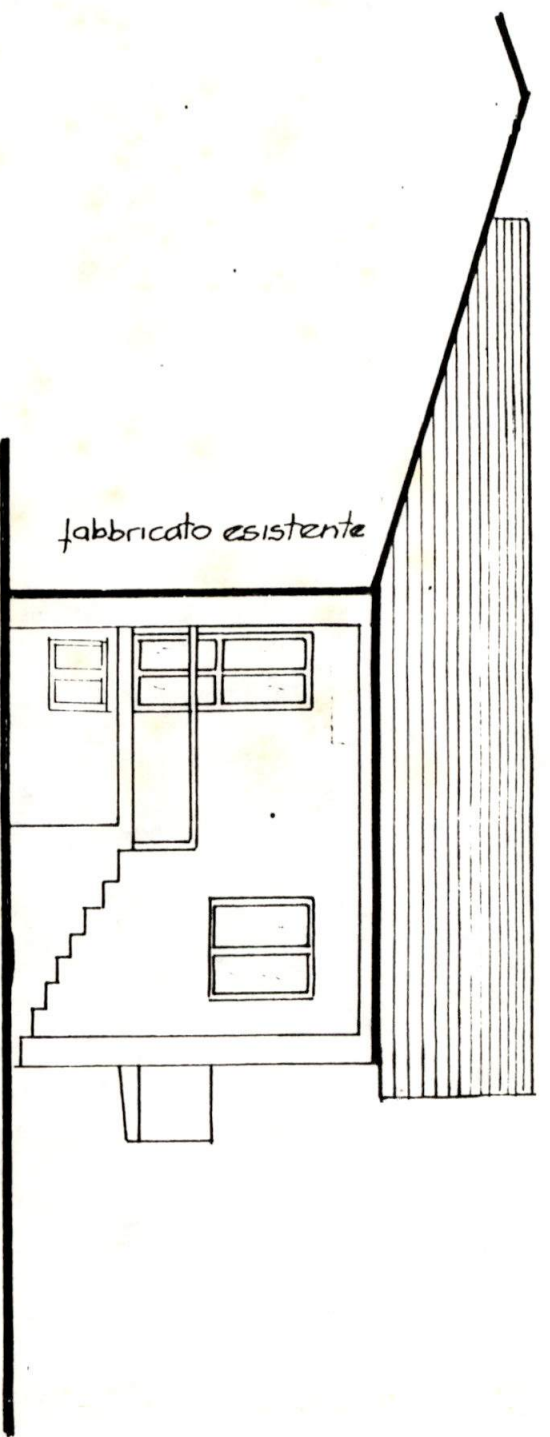

fabbricato resistente

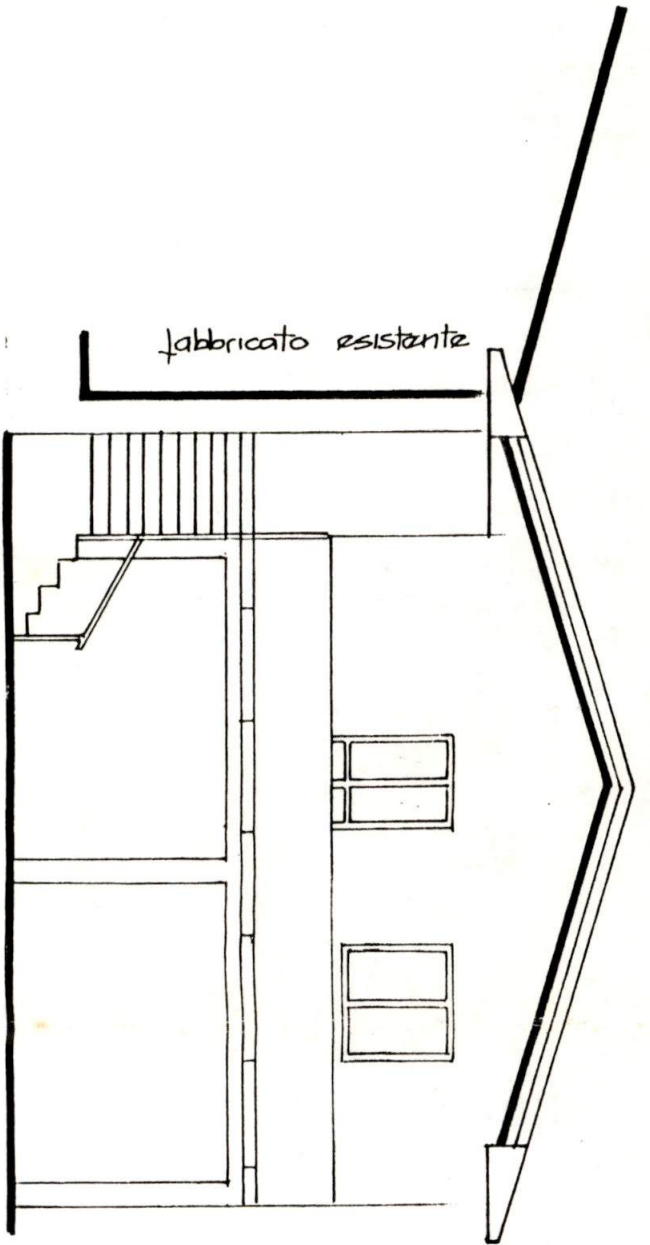

prospetto ovest

tamponatura (piano terreno)

via Casalina 25 località Bonascola

di proprietà sig. Lorenzani Armando Della Tomasina Amedeo

VARIANTE

APPROVATO


22 GIU. 1985

VARIANTE

Approvato dal Sindaco alle condizioni
della concessione edilizia originaria
n. 168 del 16 APR. 1984

CARRARA, II 22 GIU. 1985

IL CAPO SEZIONE URBANISTICA
(Arch. Claudio Mariani)

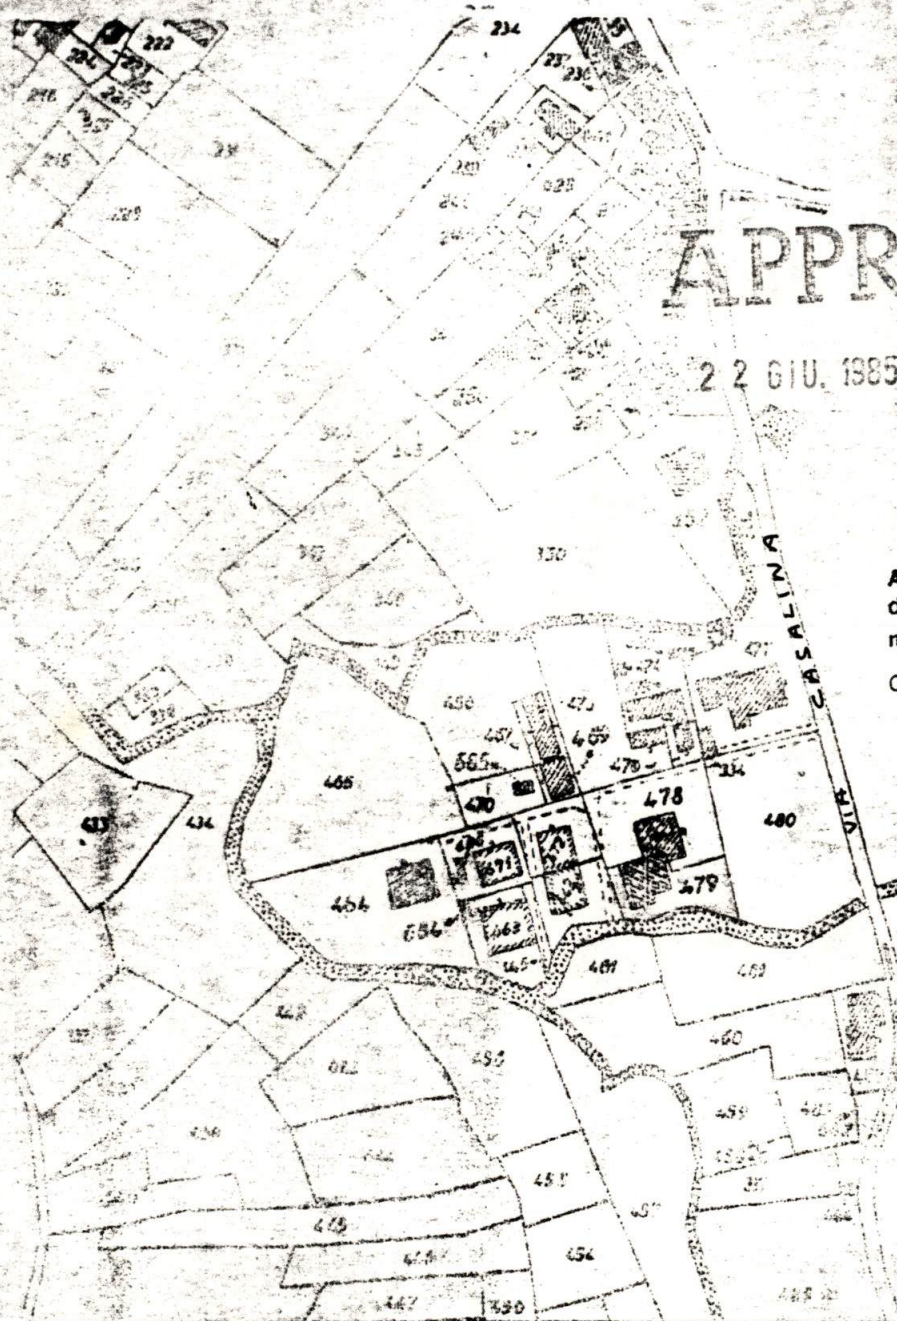

COPIA DEI PRECEDENTI

G.T.B. associati



Via Marconi n. 15

Tel. 0595/843405

54033 CARRARA

P.I.A. e C.F. 00466870977

estratto della mappa catastale
f. 76 di Carrara scala 1:200

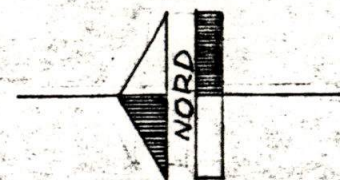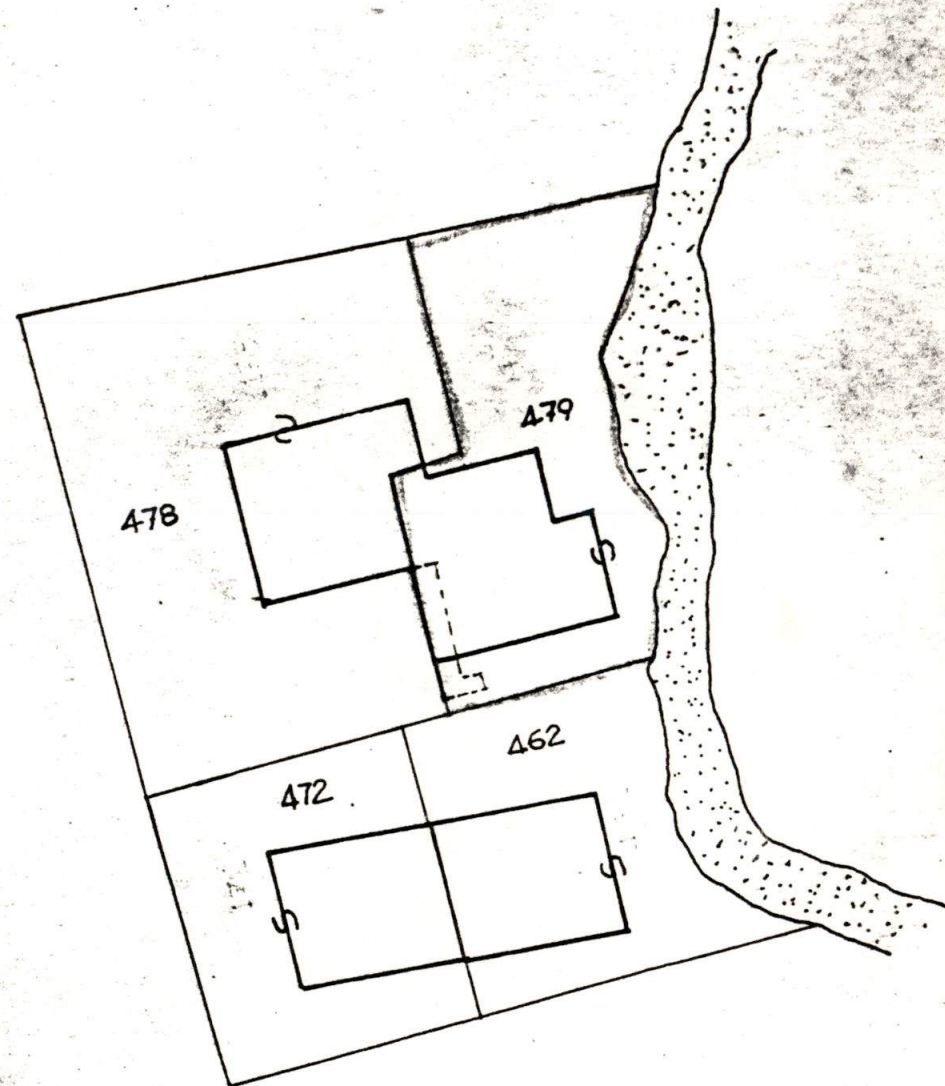

ingrandimento della mappa catastale f. 76



COMUNE DI CARRARA

PROT. N. 5543/958

CARRARA, 11

Vista la domanda del Sig. LORENZANI DEMANDO

C.F.: LRN RNA26D018832W residente in Carrara

Via Coroline n. 25/b intesa ad ottenere l'autorizzazio-

ne per i lavori di cambio di destinazione d'uso da cantiere ad abitazione e modifiche ai prospetti, come da progetto e relazione tecnica all'immobile sito a frontiera di Carrara v. Coroline, 25/b
mod. 478 esp. 46. Visto il parere favorevole con condizioni dell'U.S.I. n. 2
dell'6-5-81 Visto le polizze dell'incendio stipulate con l'Assicurazione Compagnie
Timone n. 120151 del 13-6-81 per un importo di L. 7.491.000 - Visto le
reverse n. 3858 del 14-6-81 per un importo di L. 638.000 per oneri di urbanizzazione
il Sig. Lorenzani Demando ad eseguire i lavori

di cui sopra alle seguenti condizioni:

- i lavori debbono essere iniziati entro un anno dal
data della presente autorizzazione ed ultimati entro 3(tre);

- siano fatti salvi i diritti dei terzi;

- U.S.I. n. 2 Parere favorevole al cambio di abitazione a condizioni che
il pavimento sia sollevato almeno 50 cm. dal piano di campagna

In cantiere dovrà essere esposto un cartello ben visibile, di di-
mensioni non inferiori a cm. 80x120 indicante la natura dell'opera,
il nominativo del titolare dell'autorizzazione, del progettista,
del direttore dei lavori e dell'assuntore dei lavori (art. 20 del
Regolamento Edilizio Comunale).

* Visto le reverse n. 3860 del 14-6-81 per un importo di L. 610.300 per
oneri di urbanizzazione e costo di costruzione.

IL SINDACO

25/6/81

610 300
038 800
12 50100