

Geom. ROLANDO ALBERTI

Via Vico Fiaschi, 71/a – 54033 CARRARA Tel e Fax 0585 858721

Cod. Fisc. LBR RND 52M18 B832E – P. IVA 0049425 0459

OPERA

COMUNE

INTERVENTO DI RISTRUTTURAZIONE DI FABBRICATO DESTINATO A CIVILE ABITAZIONE

CARRARA

FOLGIO

MAPPALE

69

312

COMMITTEENZA

DISEGNO

Sig.ra GRASSI MILVIA

Cod.Fisc. GRS MLV 40L69 B832T

Grassi Milvia

DATA

Luglio 2015

OGGETTO TAVOLA

RAPPORTI

– Piante, prospetti, sezioni e tabelle di verifica di ammissibilità dell'intervento.

STATO DI PROGETTO DEPOSITATO

1: 100

La Proprietà

Sig.ra GRASSI MILVIA

COMUNE DI CARRARA

29 LUG. 2015

*

Il Tencico

Geom. ROLANDO ALBERTI

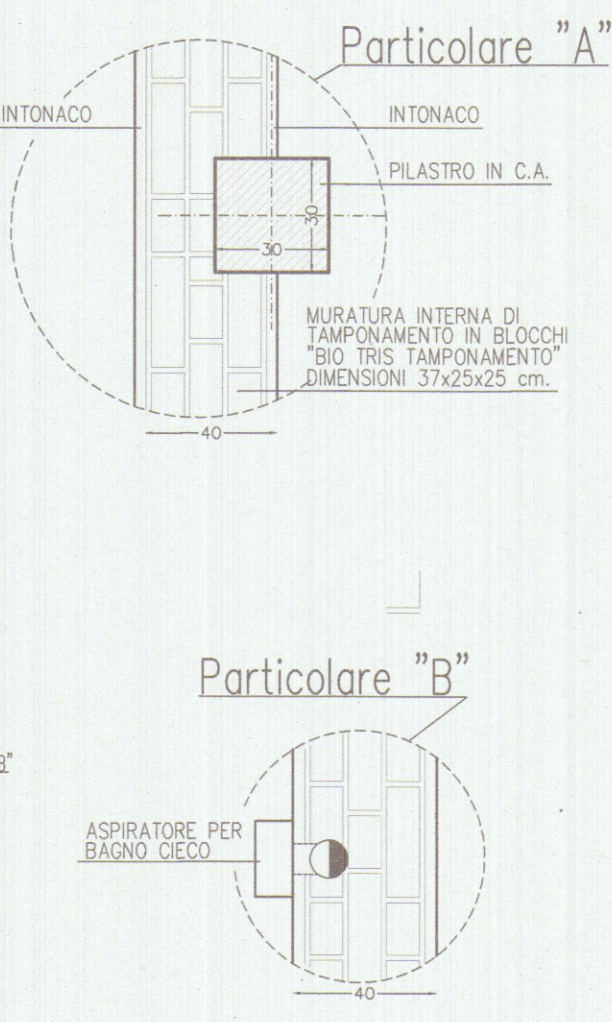
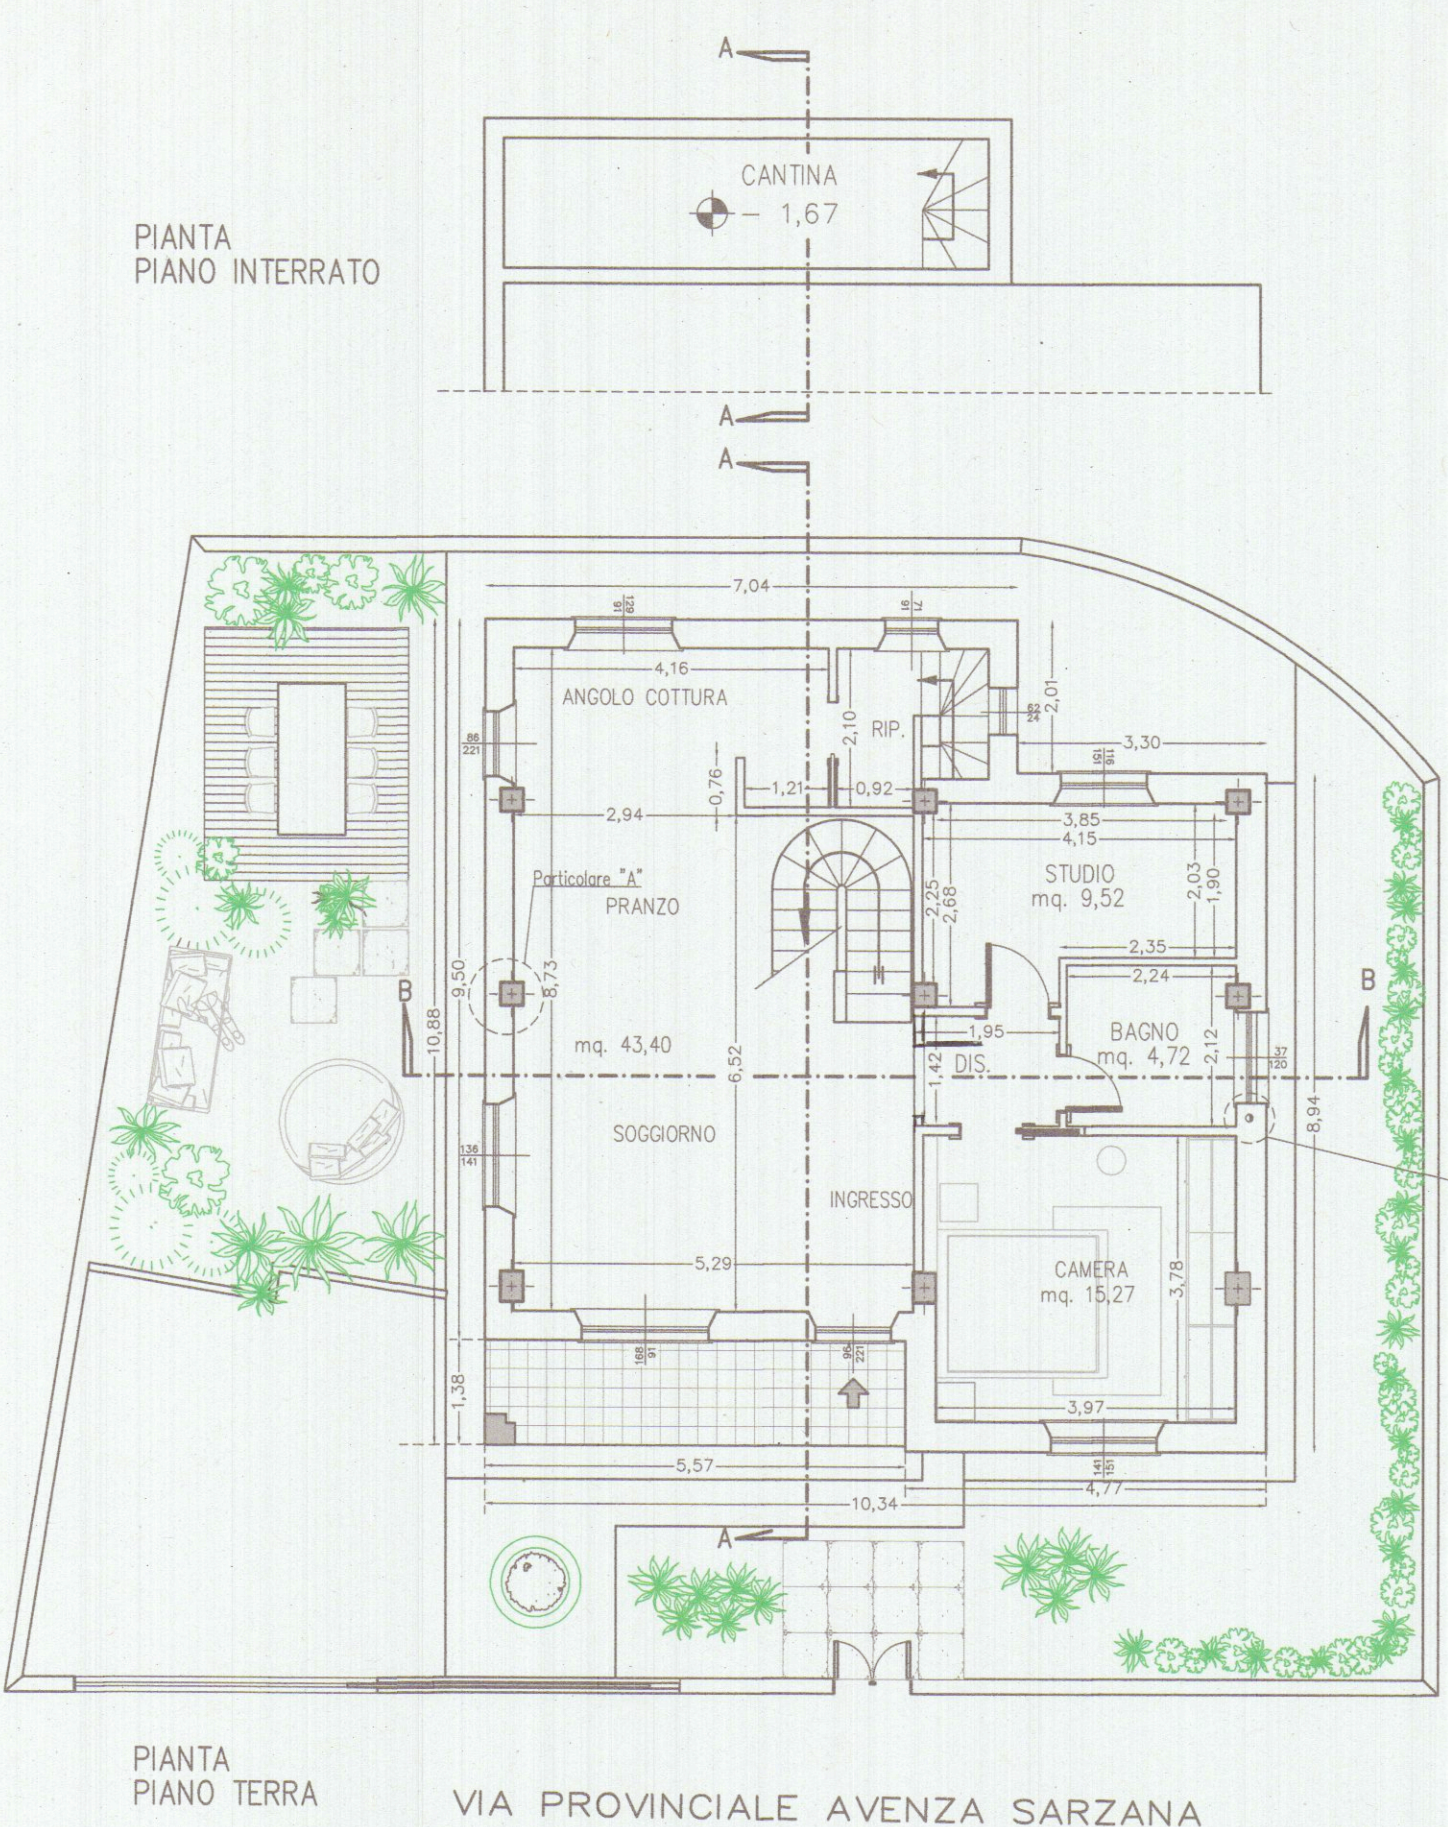





TABELLA VOLUMI	
	VOLUME STATO DEPOSITATO
A mq. 72,77 H 3,65 mc. 265,61	B mq. 38,66 H media = 2,07
A.1 mq. 22,70 H 3,65 mc. 89,44	B1 mq. 38,66 x 2,07 ml. = mc. 80,03
B2 mq. 11,43 x 2,37 ml. = mc. 27,09	VOLUME COMPLESSIVO mc. 224,49
VOLUME ESISTENTE mc. 396,56	INCREMTO VOLUME DI PROGETTO mc. 143,14

VOLUME ATTUALE	
	SEZIONE LUNGO LA LINE S – S
A mq. 98,55 H = 3,68	B mq. 56,70 x 2,07 ml. = mc. 117,37
B1 mq. 38,66 x 2,07 ml. = mc. 80,03	B2 mq. 11,43 x 2,37 ml. = mc. 27,09
VOLUME COMPLESSIVO mc. 587,15	VOLUME STATO DEPOSITATO mc. 539,70
INCREMTO VOLUME DI PROGETTO mc. 47,45	

VERIFICA AMMISSIBILITA' INTEVENTO
Allegato "A" REGOLAMENTO COMUNALE
"SOTTOTETTO" CON RIGUARDO ALLE PARTIZIONI

VERIFICA RAPPORTI ILLUMINOTECNICI						
Locale/1	Cat. locale	Sup. netta	Rapporto richiesto	Rapporto aerilluminante	Dimensioni aperture	Esito verifica
SOGGIORNO, CUCINA, PRANZO	(A)	mq. 43,40	1/8	mq. 5,42	ml. 1,68 x 0,91 ml. 1,36 x 1,41 ml. 0,86 x 2,21 ml. 1,29 x 0,91 SOMMARIO mq. 6,52	mq. 1,53 mq. 1,92 mq. 1,90 mq. 1,17 mq. 6,52 > mq. 5,42
DISIMPEGNO	(B5)	mq. 2,77	---	---	---	non necessario
CAMERA	(A)	mq. 9,52	1/8	mq. 1,19	ml. 1,16 x 1,51	mq. 1,75 > mq. 1,25
CAMERA	(A)	mq. 15,27	1/8	mq. 1,90	ml. 1,41 x 1,51	mq. 2,13 > mq. 1,90
BAGNO **	(B1)	mq. 4,72	1/12	mq. 0,39	(Locale cieco)	---
Locali sottotetto	(C1)	mq. 85,15	---	---	ml. (1,10x1,90)e(1,02x1,16)	non necessario

** Trattasi di locale cieco, dotato di presa di luce delle dimensioni di ml. 1,20 x 0,37 ed aspiratore.

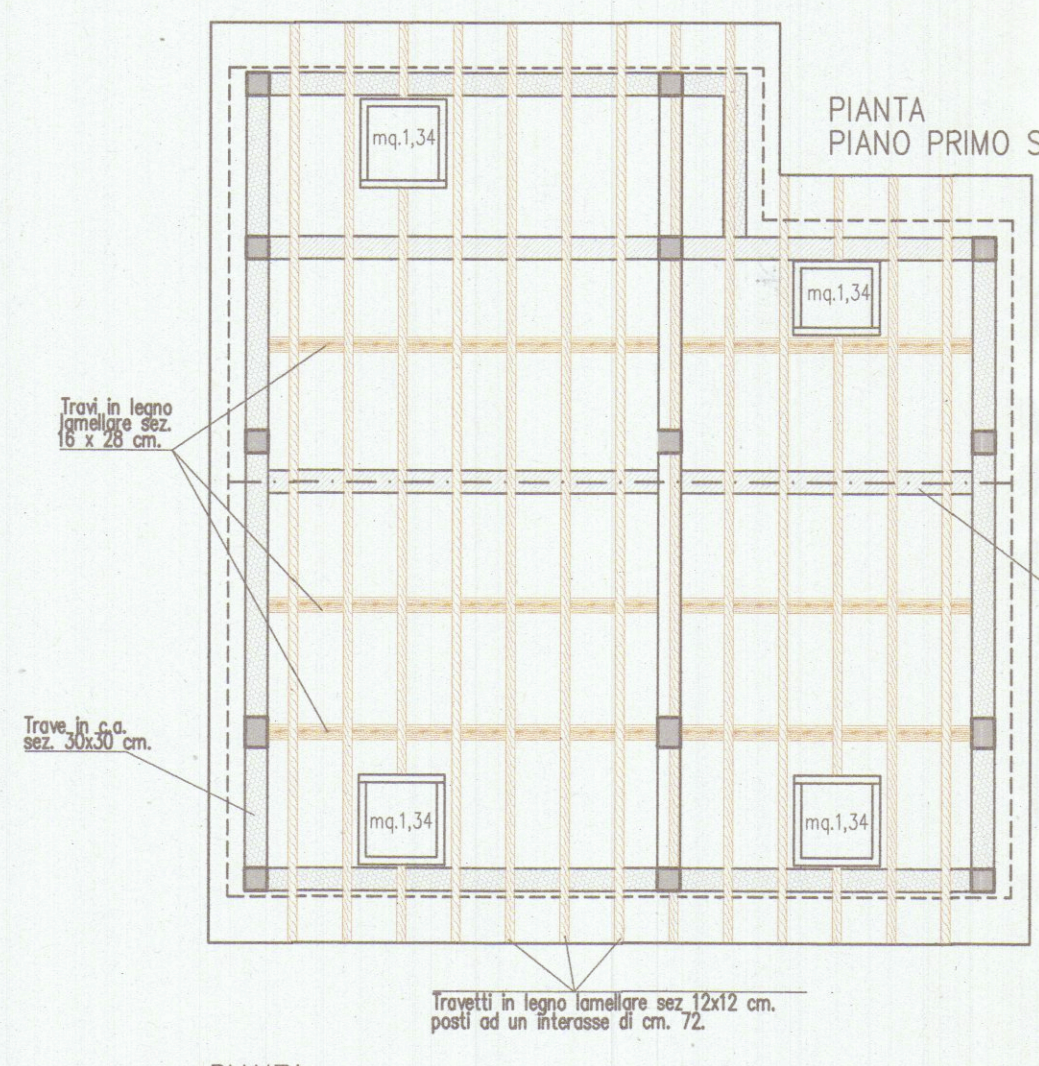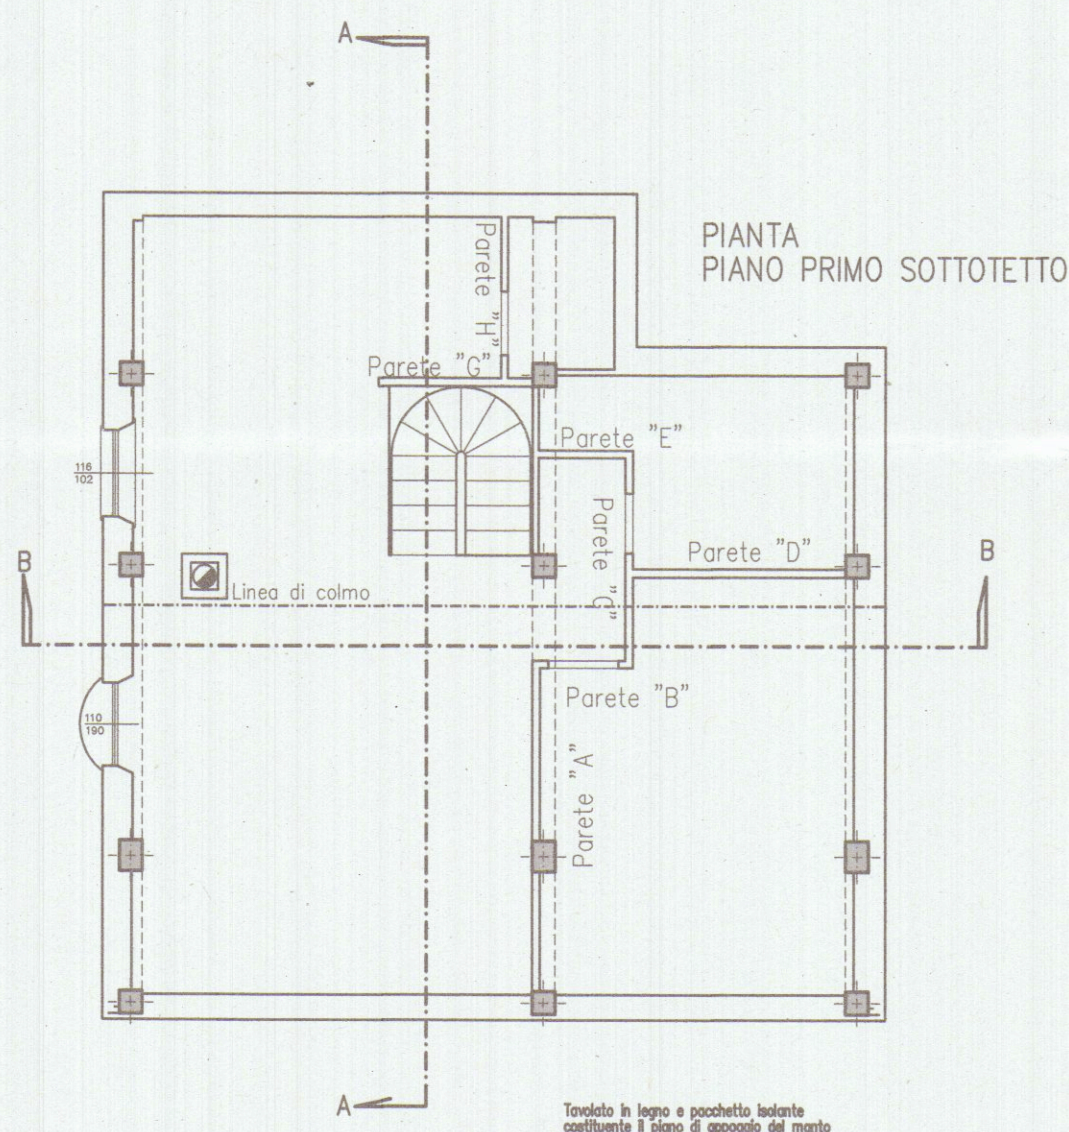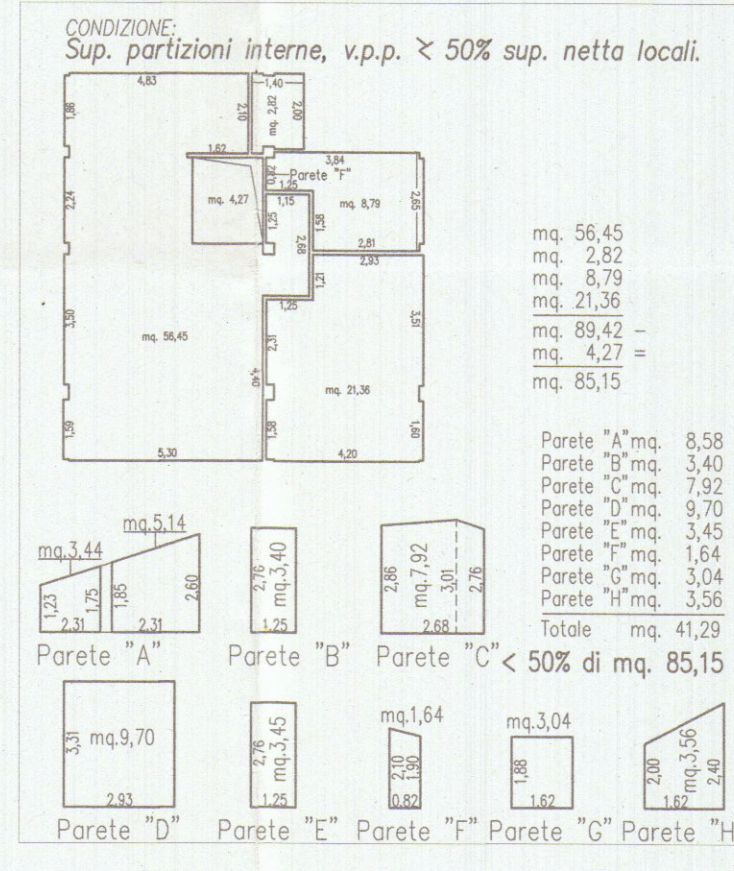

PIANTA DELLA STRUTTURA DI COPERTURA

