

3

PROGETTO PER LA COSTRUZIONE DI
UN ALLOGGIO ECONOMICO ASSEGNATARIO
GIOVANNI LAZZONI AI SENSI DELLA
LEGGE 14-2-63 N° 60 ART. 15 PUNTO 4

RAPP-150 PROGETTISTA DOTT. ARCH. DANTE PETRUCCI

16 OTT. 1968 W

DANTE PETRUCCI
ARCHITETTO

APPROVATO


13 DIC. 1968

CONTROLLATO
DALLA TECNICA


Approvato dal Sindaco alle condizioni
indicate nel presente progetto
N° 250 del 13 DIC. 1968

L'ING. CAPO

ing. in

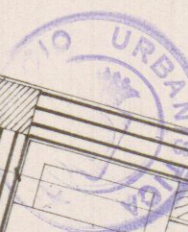

PIANTA PIANO PRIMO

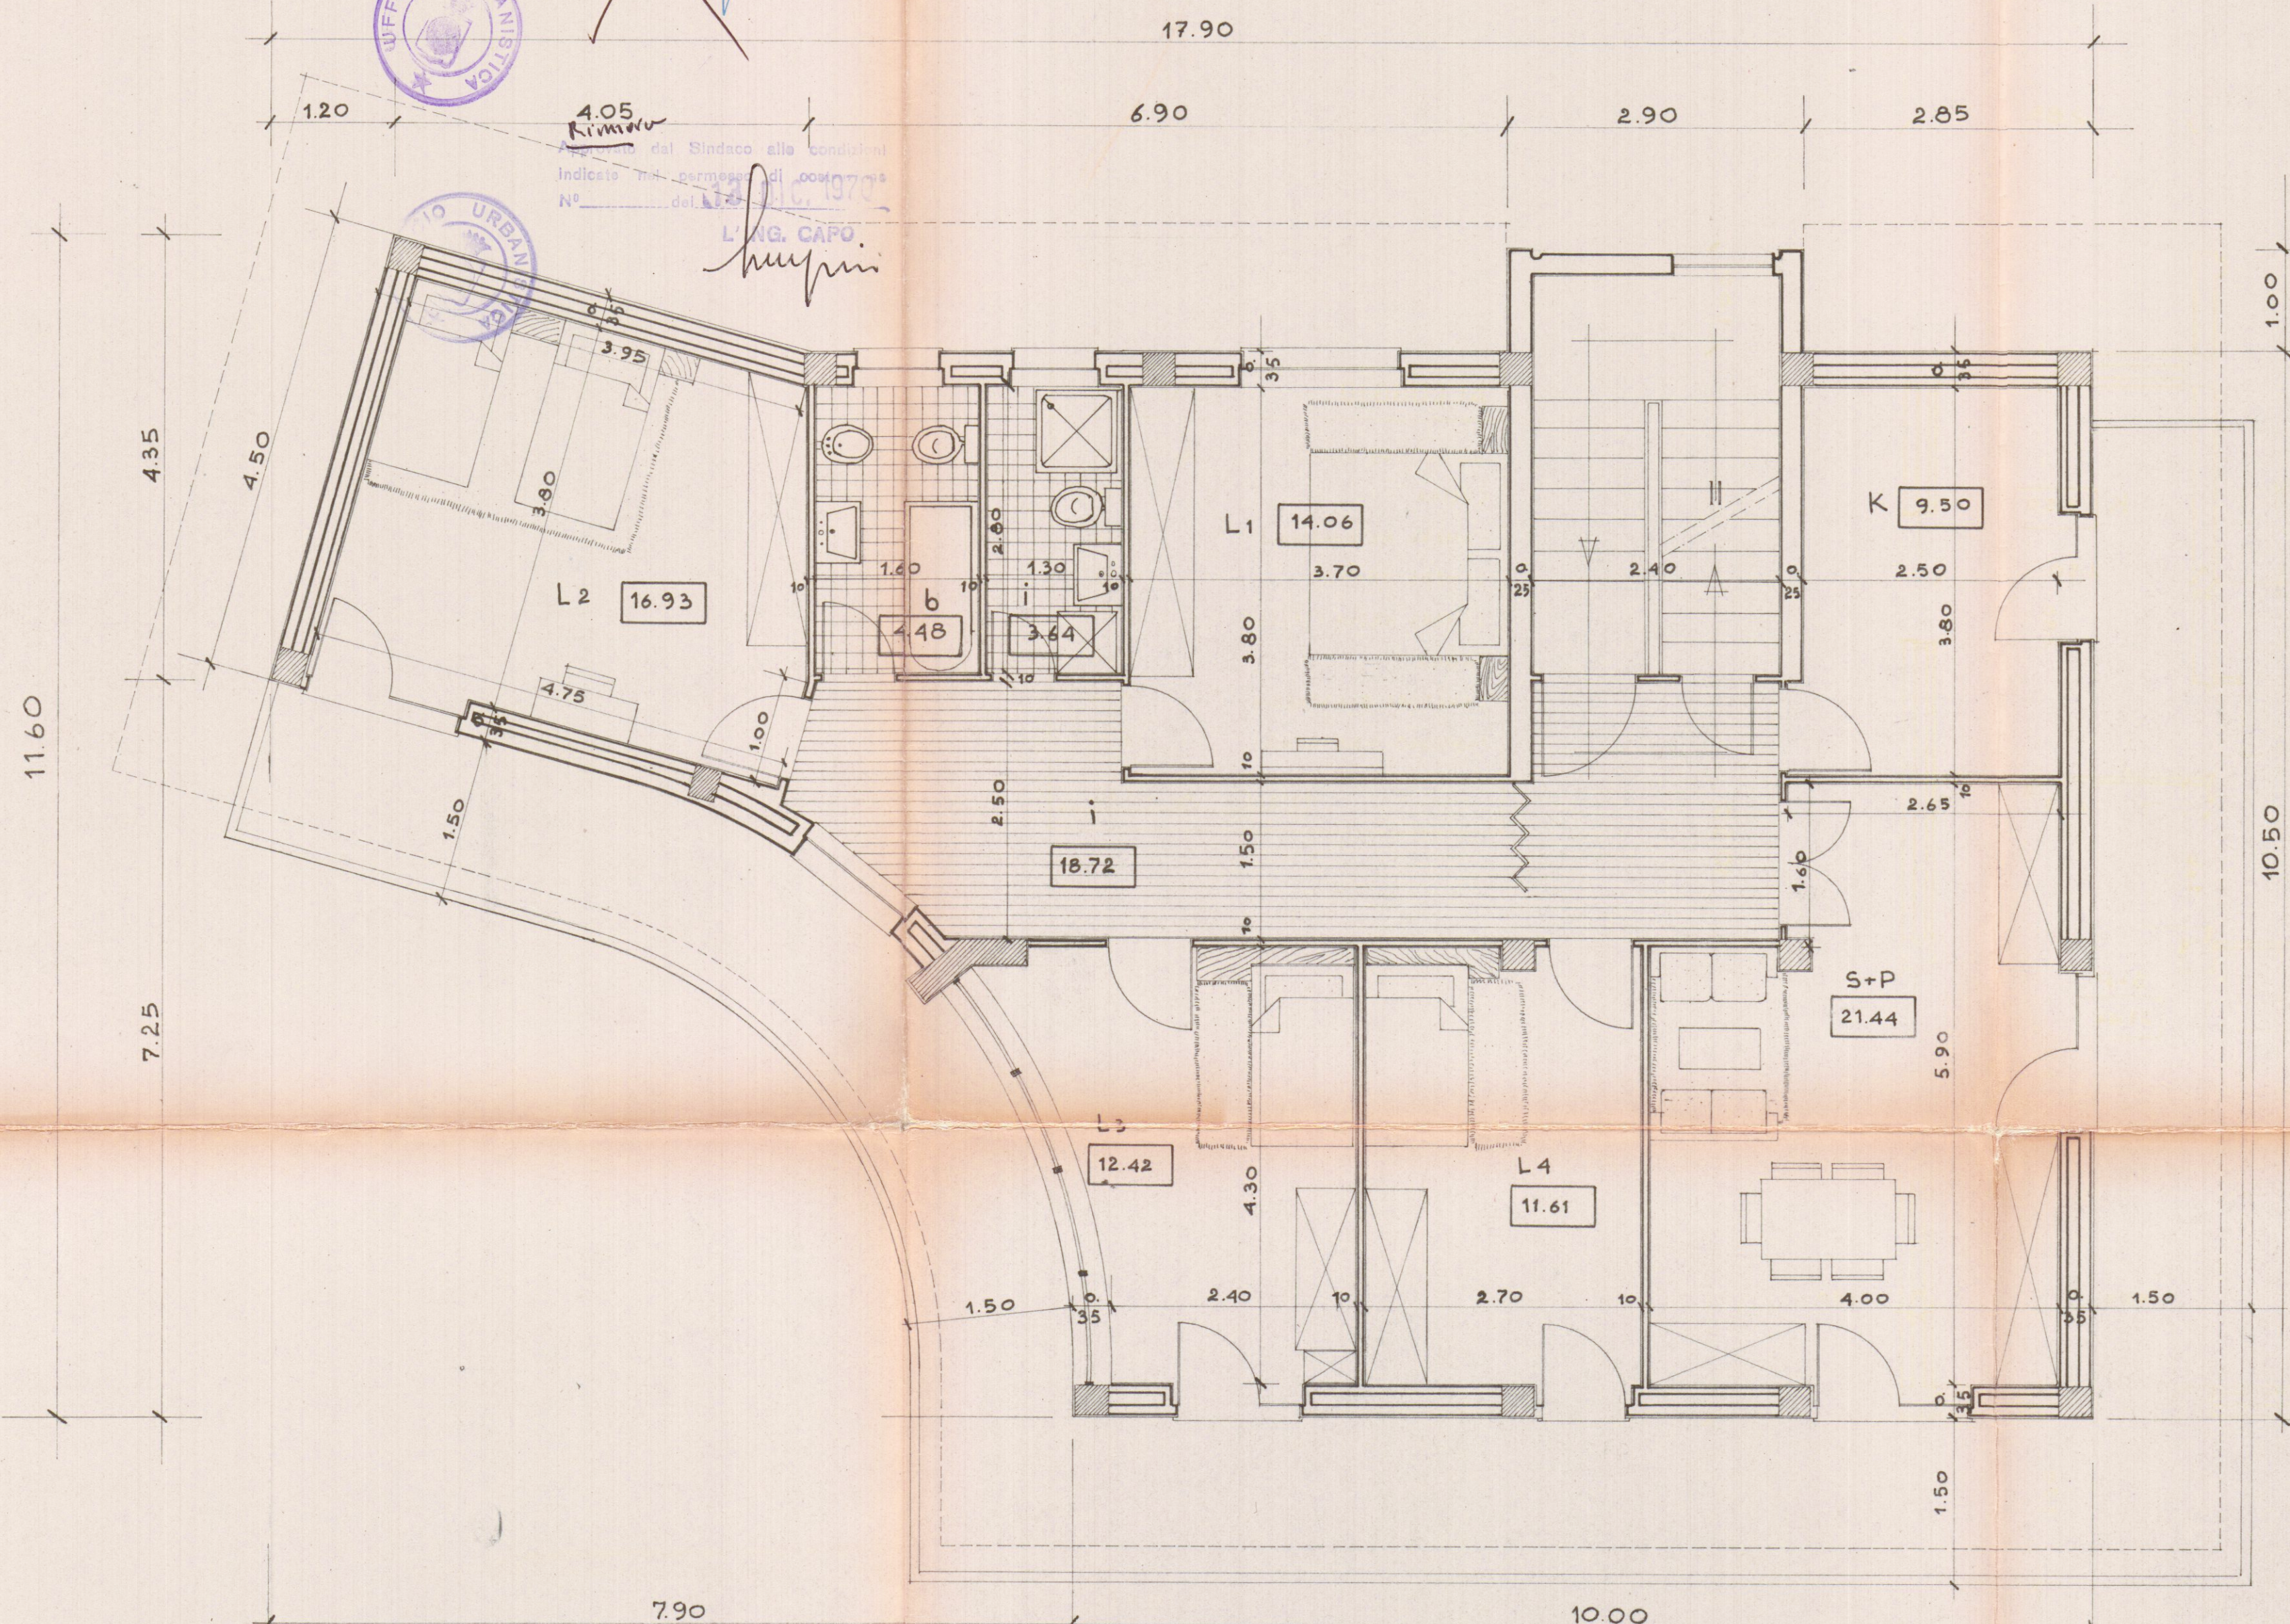

ALLOGGIO	TIPO "D."
SOGGIORNO PRANZO	Mq 21.44
CUCINA	" 9.50
CAMERA MATRIMONIALE	" 14.06
CAMERA GRANDE	" 16.93
CAMERA MEDIA (L3/L4)	" 24.03
BAGNO	" 4.48
LAVATURA BIANCHERIA	" 3.64
INGRESSO DISIMPEGNO	" 18.72
TOTALE Mq 112.80	