


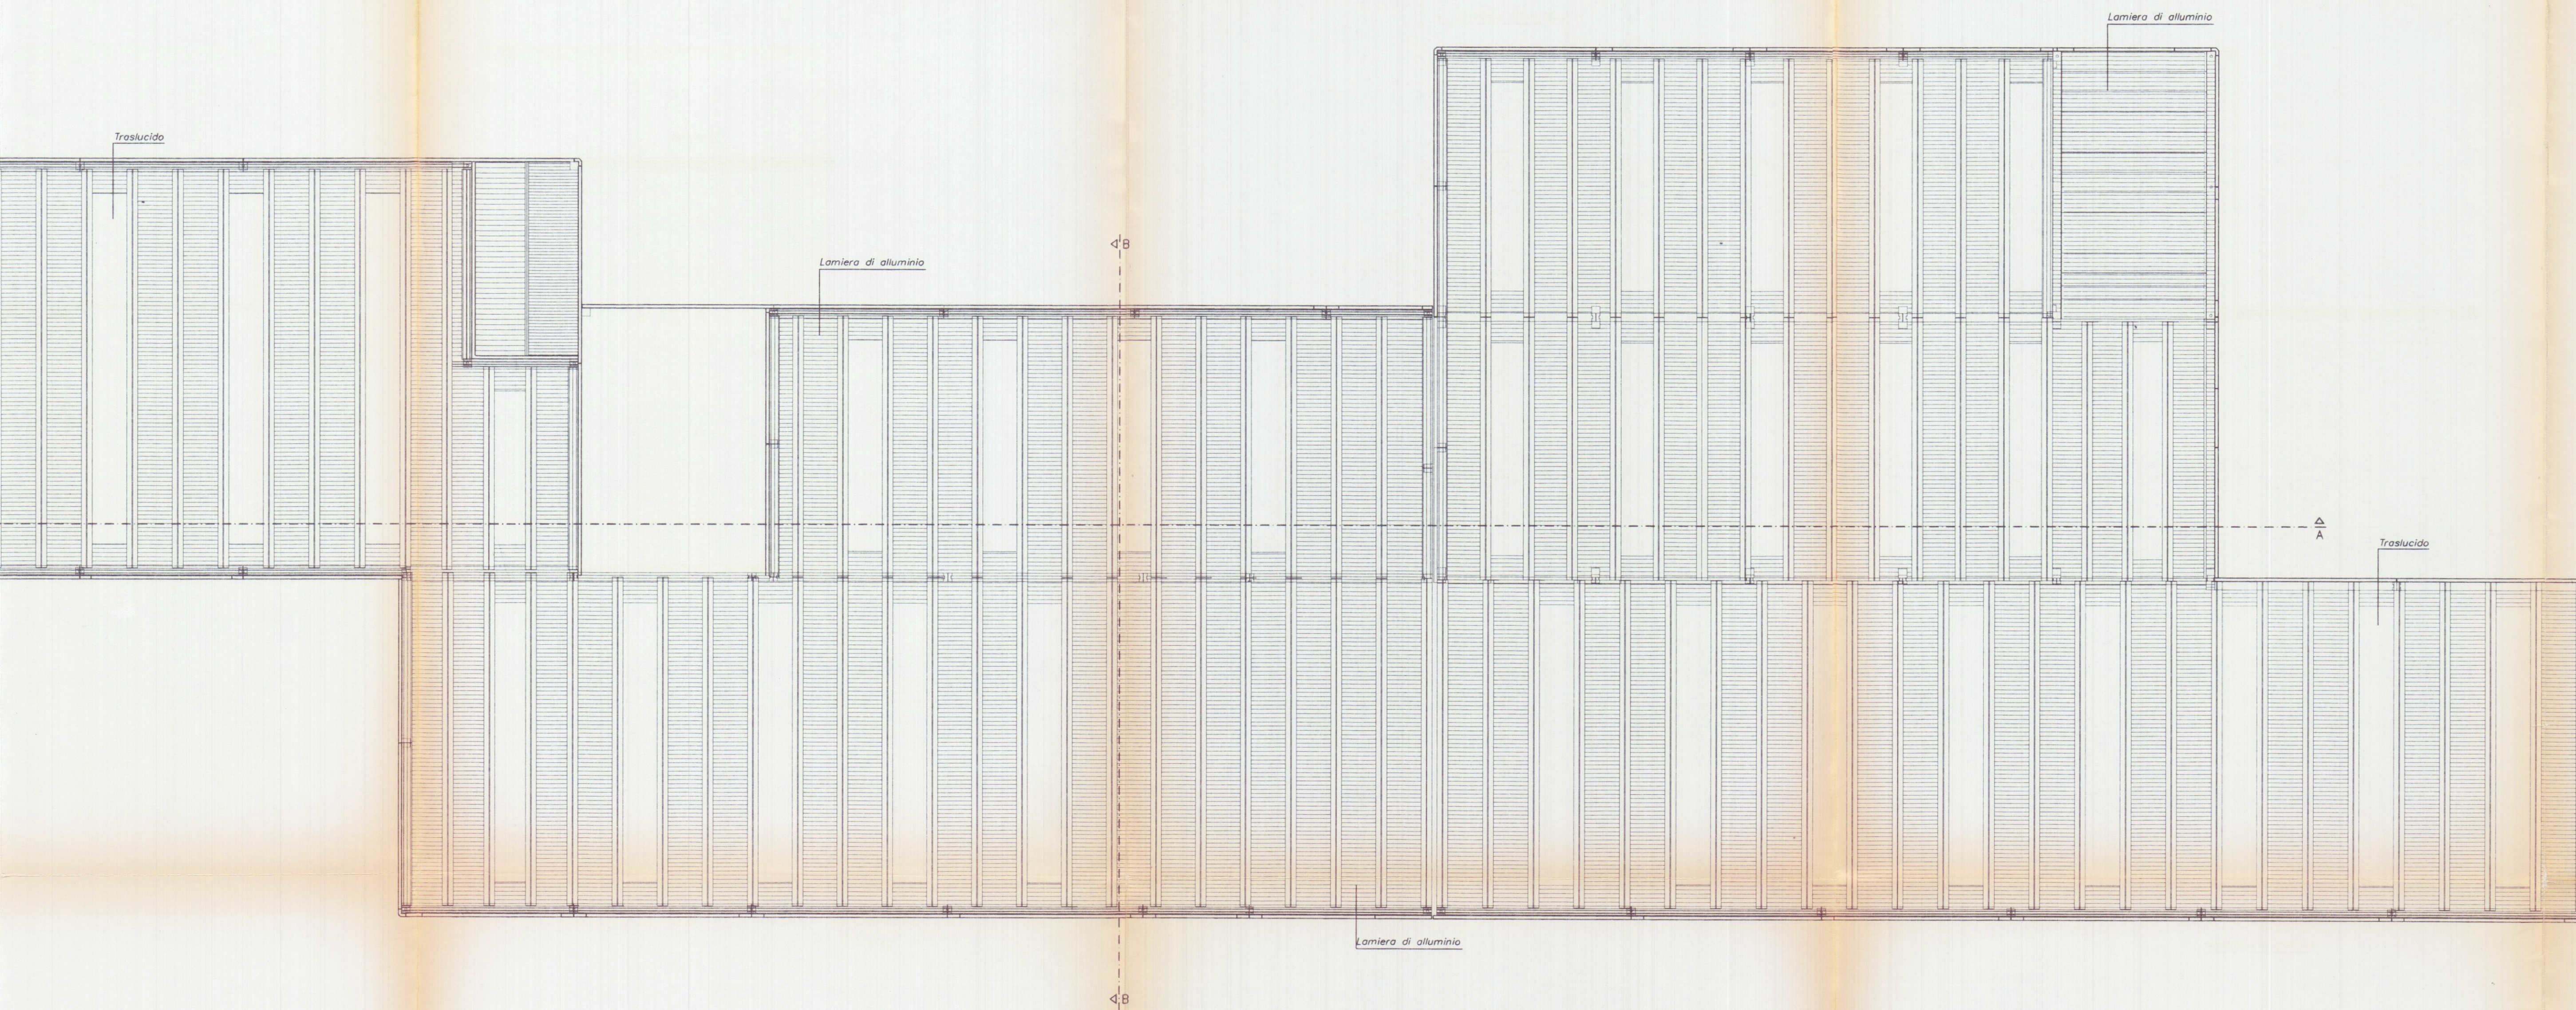

COMUNE DI CAPECE
21 NOV 2002

VARIANTE
Planimetria di riferimento
APPROVATO
PROGETTAZIONE:
Studio FRUZZETTI

COMMITTENTE:
Società Cooperativa Consortile MARMO a.r.l.

REV.	DATE	DESCRIZIONE	Disegnato	Disegnato	Disegnato
REV.	DATE	DESCRIZIONE	CONTR.	CONTR.	CONTR.
0	11/2000		Disegnato	Disegnato	Disegnato

PROPRIETÀ:
Società Cooperativa Consortile MARMO a.r.l.

OGGETTO:
VARIANTE FINALE
Progetto di capannone industriale
Lotto 2

TITOLO:
PIANTA COPERTURA

SCALA
1:200

TAVOLA
5

REV. 0