

Palazzo di Proprietà "Cassa di Risparmio di Carrara"

VIA - ROMA - VERDI - E. CHIESA

PROG. ARCH. DANIELA DEL CARLO

progetto

TAV. 8

PIANTA COPERTURA

RAPP. 1:400

1990. 1995

VIA E. CHIESA

Stampa circolare: ARCHITETTI DI MASSA CARRARA, DANIELA DEL CARLO, 1971


Del Carlo

APPROVATO

COMUNE DI CARRARA
SETT. URBANISTICA

Approvato dal Sindaco alle condizioni indicate nella Concessione Edilizia n° 243 del 1996
elaborato grafico di cui alla Comm. Edilizia n° 1 del 1997 Tav. n° 8/11

L' Istruttore Tecnico
Sig.ra Baretta Franca

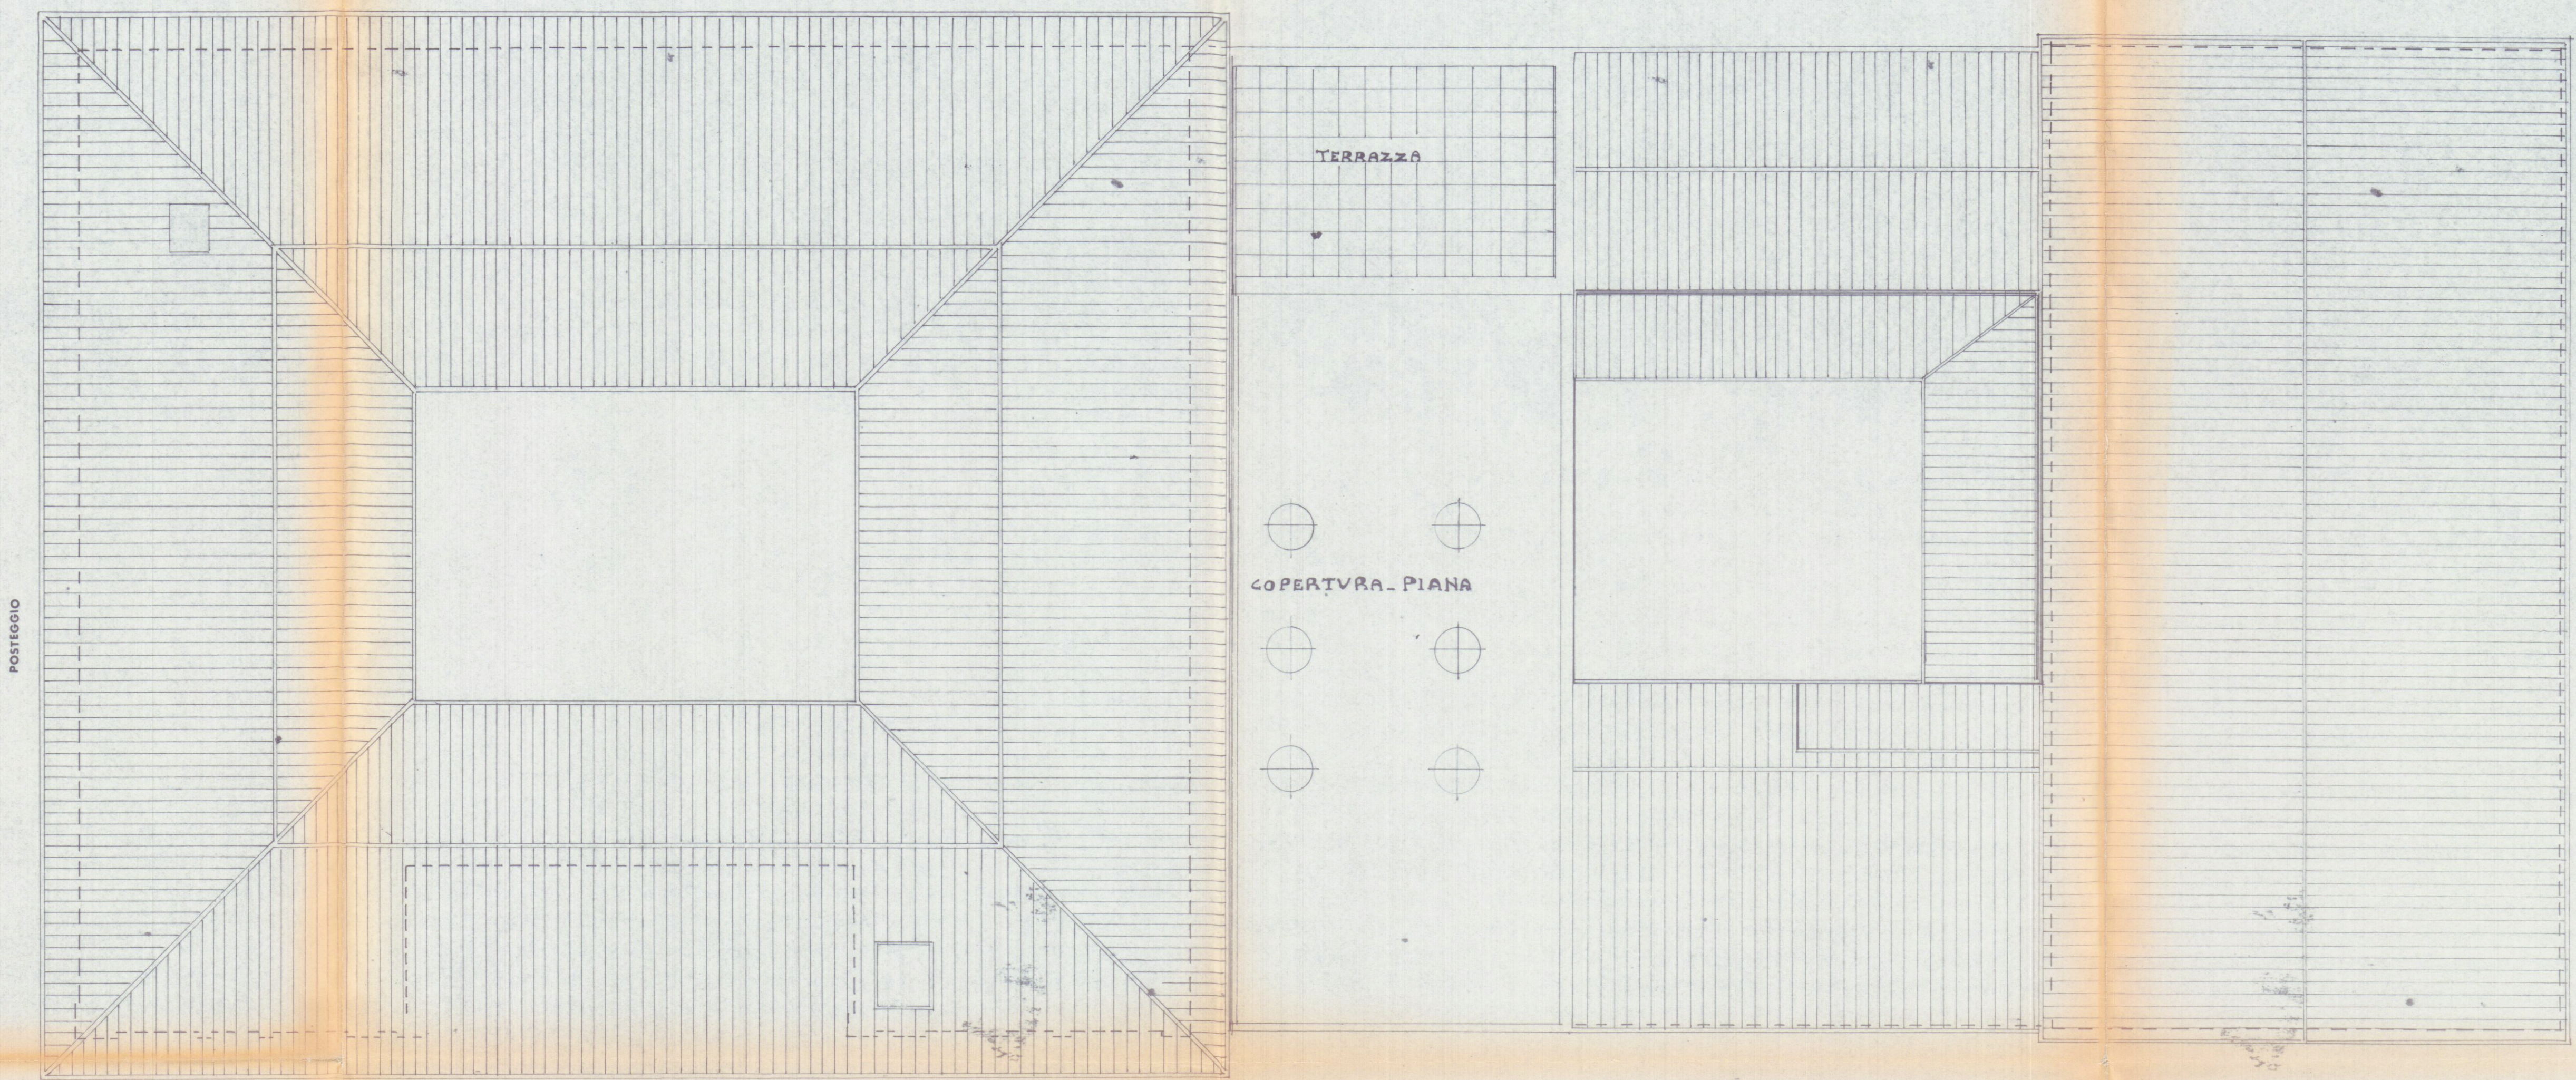

POSTEGGIO

VIA ROMA

VIA VERDI