


SCHEMA D'AMBITAMENTO LIQUAMI.  
PROPRIETÀ SOC. EDILMARE -

Dott. Arch. LUCIANO POCAI




Approvato dal Sindaco alle condizioni  
indicate nel permesso di costruire  
N° 568 del 08/01/1978

LING. CAPO  
*[Signature]*

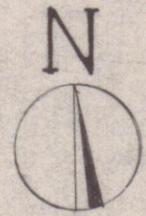

C

8

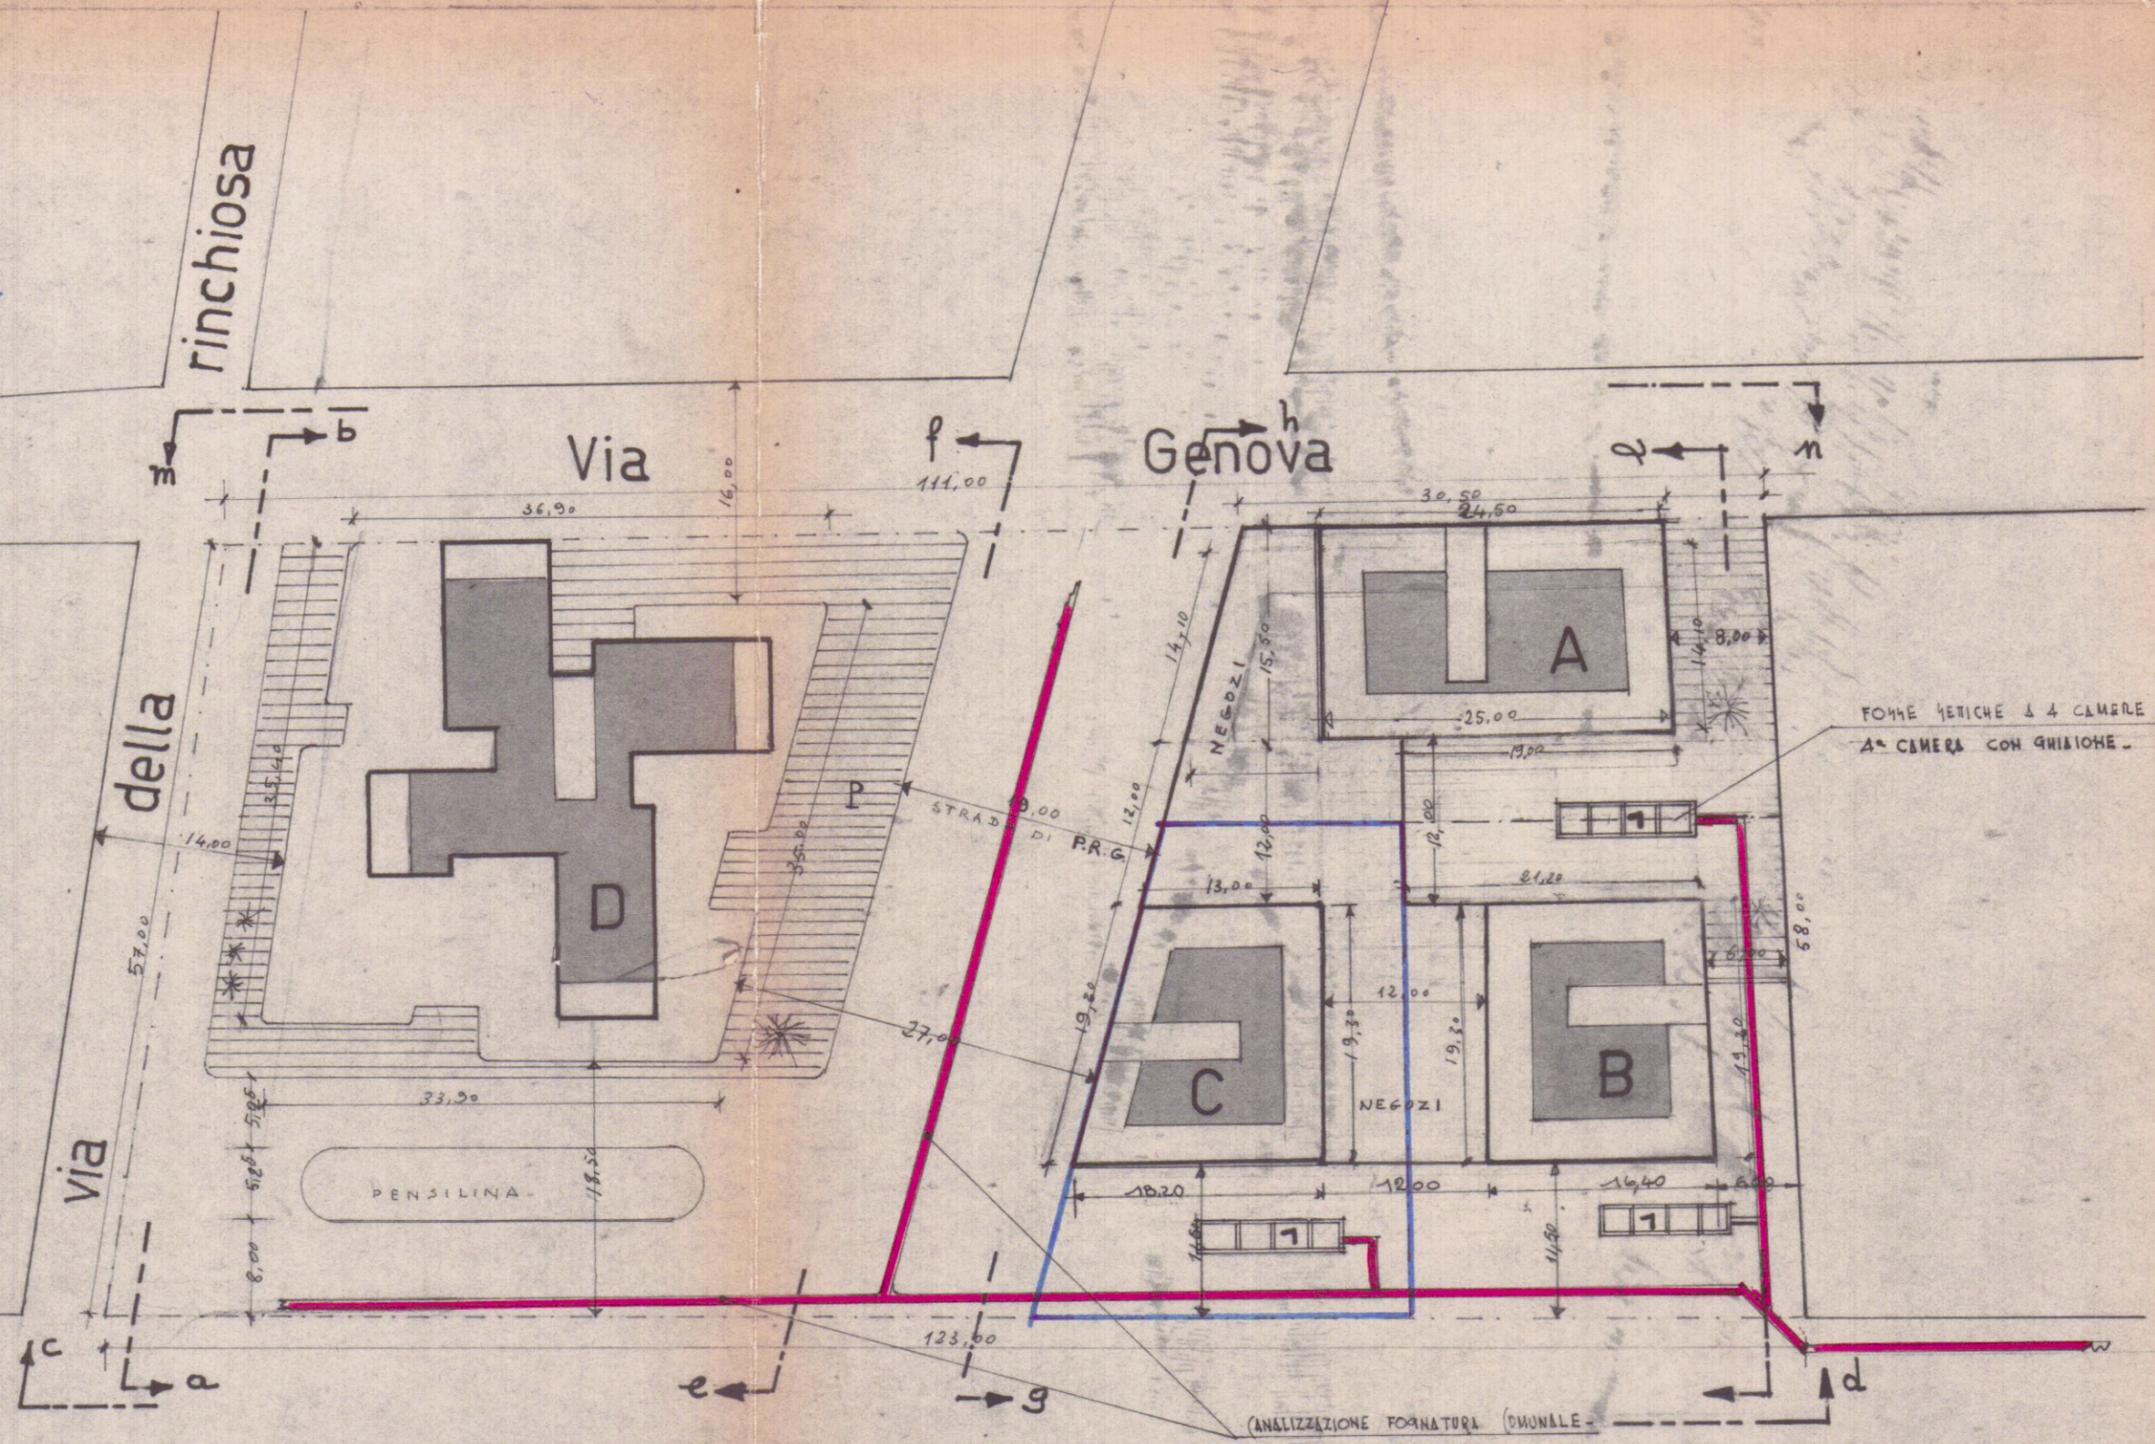

Planimetria Scala 1:500