

27 APR. 1972

Progetto di edificio per appartamenti, ubicato in
AVENZA, via F. Turati, di prop. dei SIG:

T. 1

SCALA: 1:100

progettista: DINO GELONI architetto

APPROVATO
26 GIU. 1972 CONTROLLATO
IL TECNICO

DINO GELONI
ARCHITETTO


Approvato dal Sindaco alle condizioni
indicate nel permesso di costruzione
N° 12 del 26 GIU. 1972
L'ING. CAPO




APPROVATO

IL SOPRINTENDENTE


30 MAG. 1972

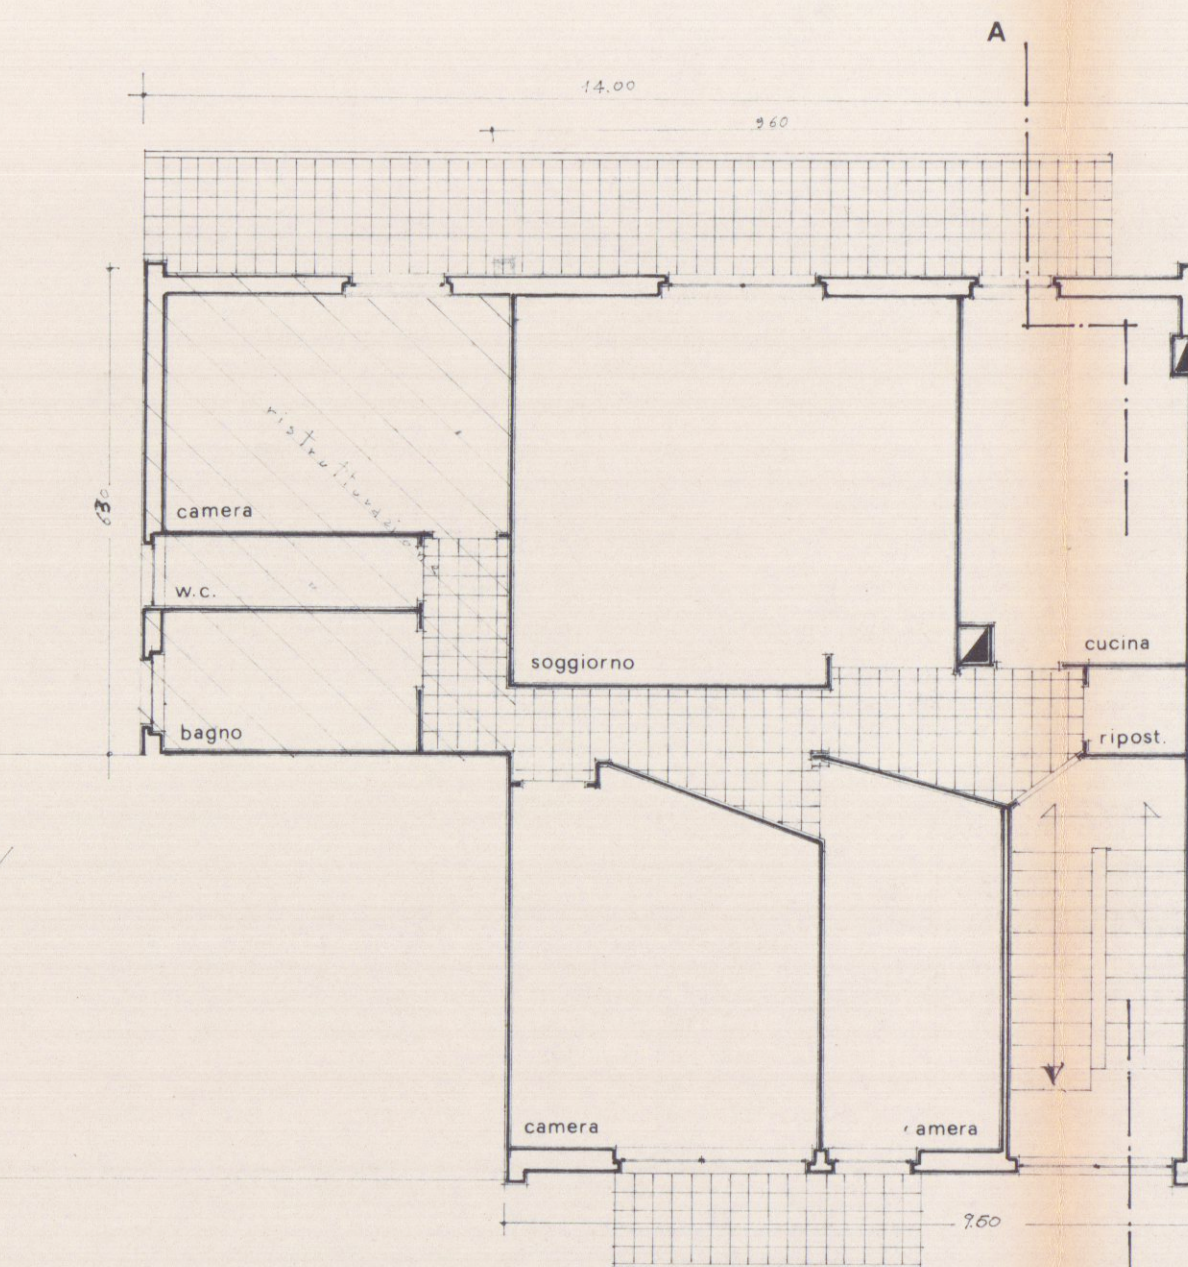


1° PIANO

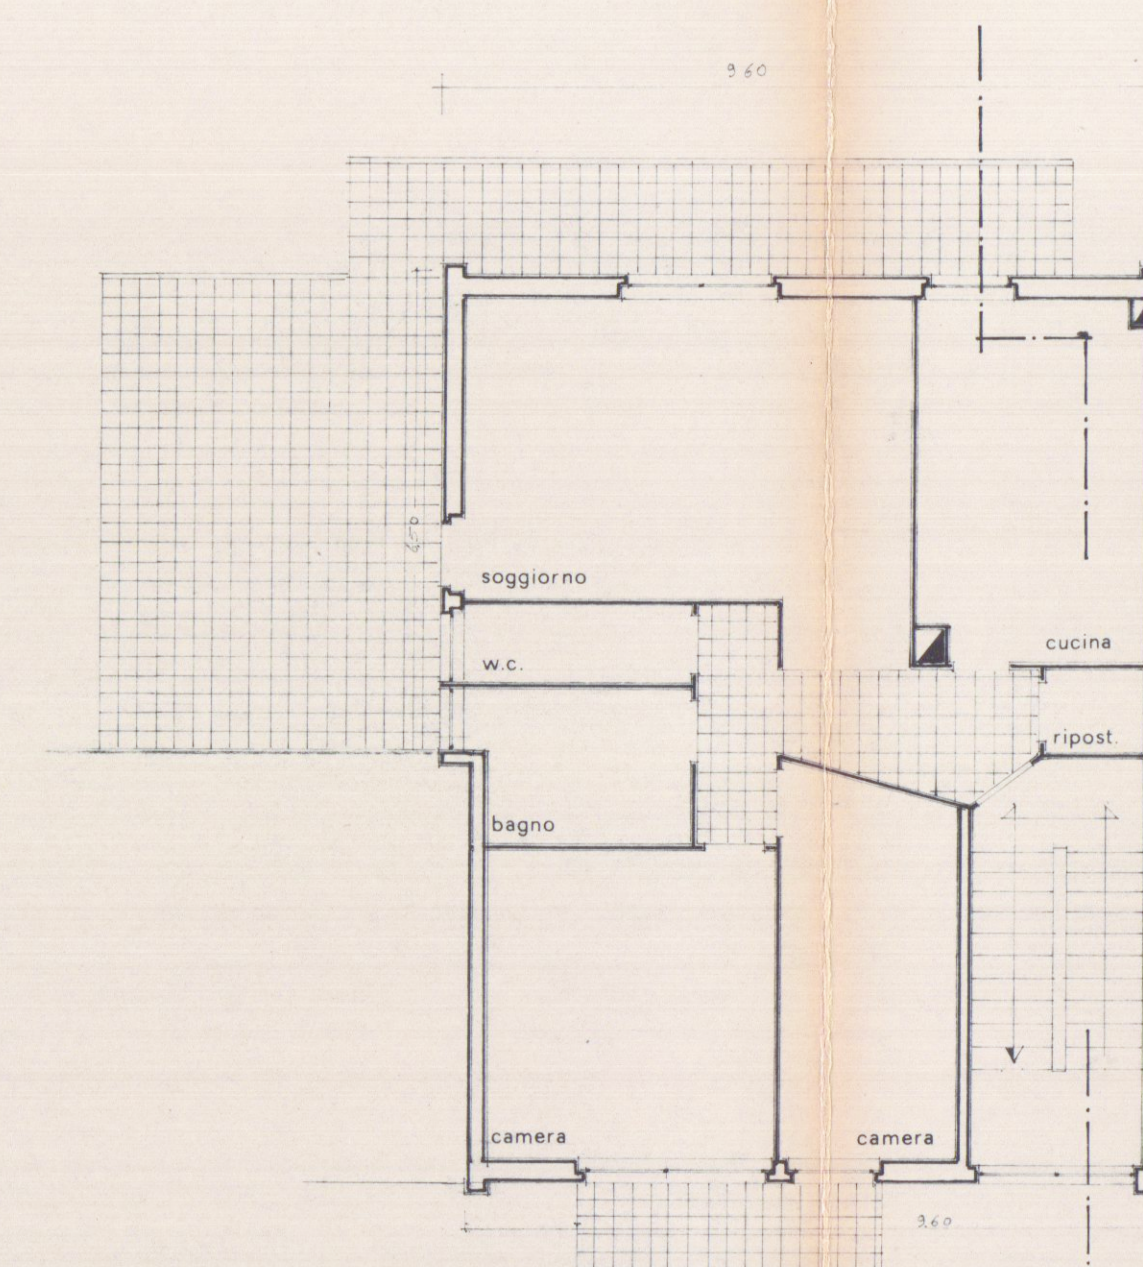


2° PIANO

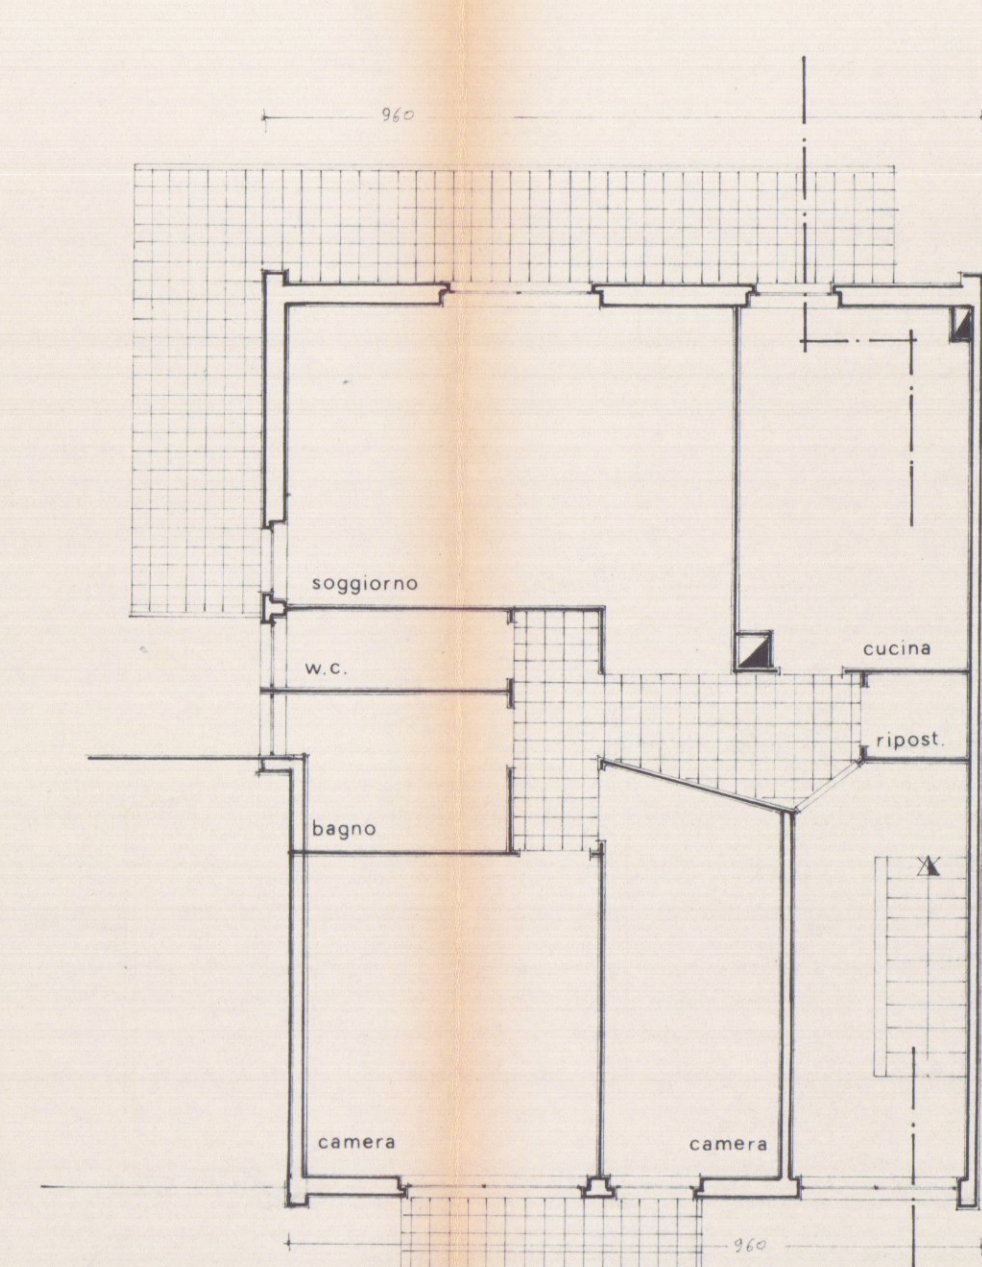

3° PIANO

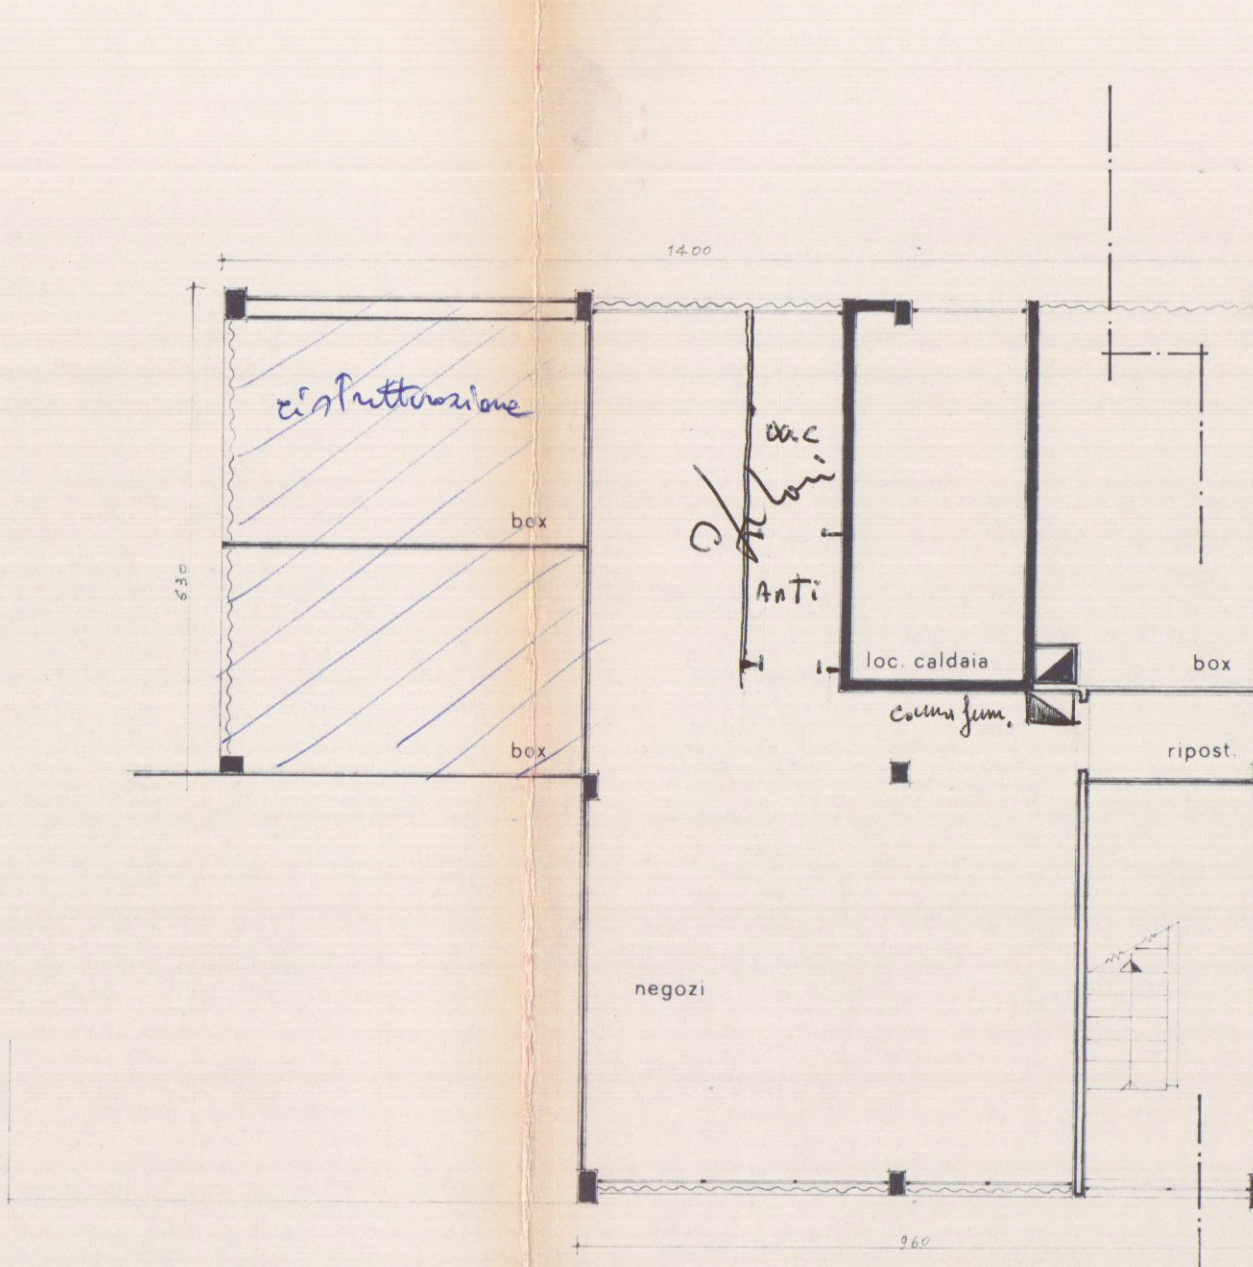

PIANO TERRA

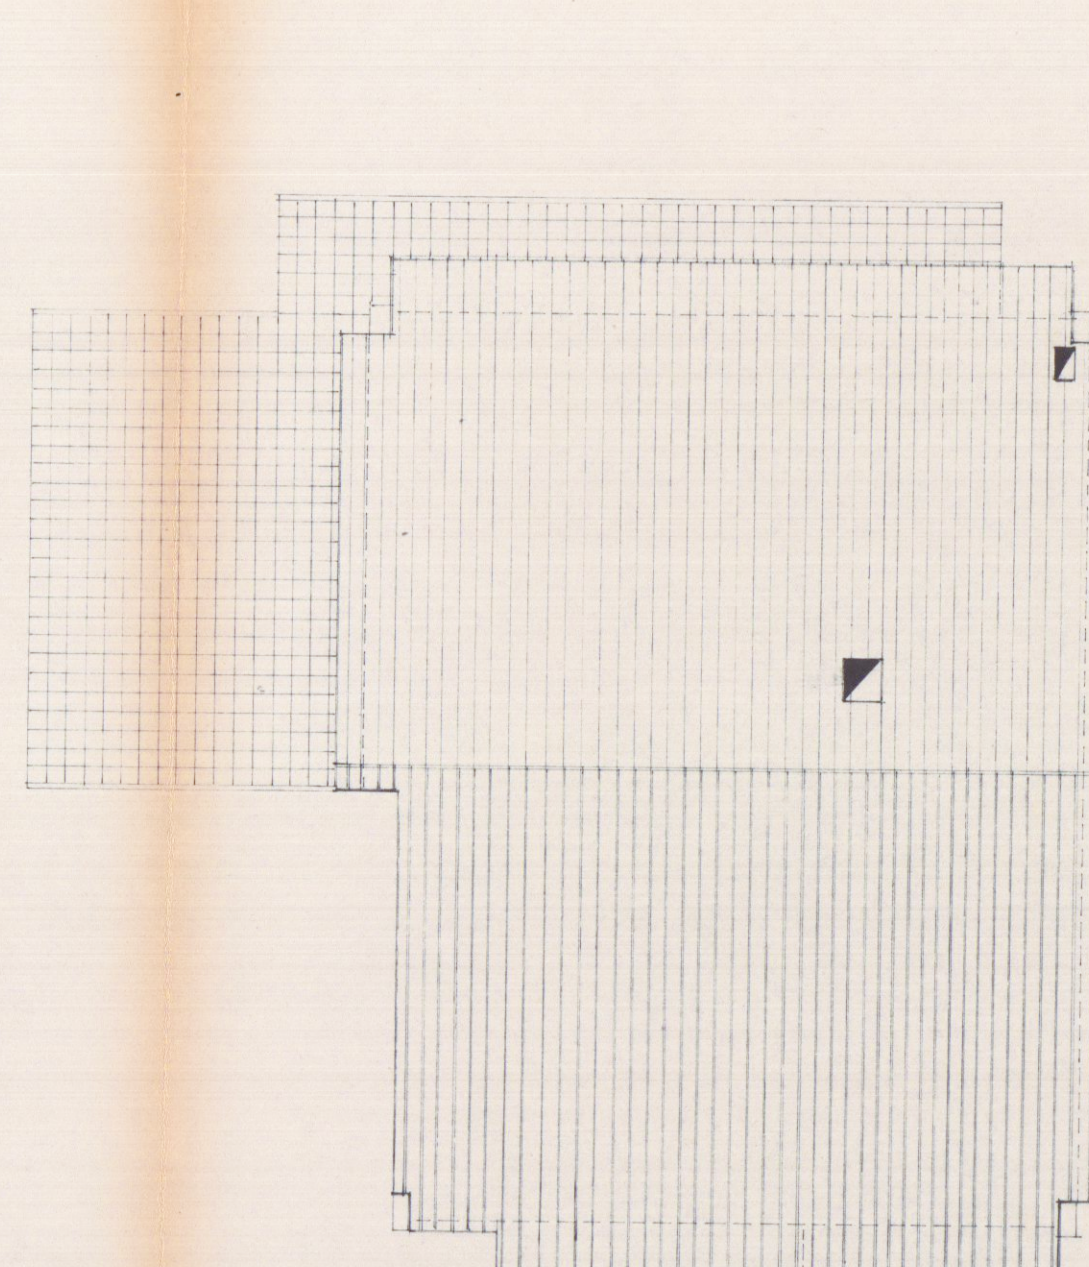

PIANTA COPERTURE